QUADRO DE PLACAS DE SINALIZAÇÕES DE SEGURANÇA

NT - 20/2017 SINALIZAÇÃO DE EMERGÊNCIA

CÓDIGO DIM.	SÍMBOLO	SIGNIFICADO	FORMA E COR	APLICAÇÃO
P1 20x20		PROIBIDO FUMAR	SÍMBOLO: CIRCULAR FUNDO: BRANCO PICTOGRAMA: PRETO FAIXA CIRCULAR E BARRA DIAMETRAL: VERMELHOS	EM TODO LOCAL ONDE FUMAR PODE AUMENTAR O RISCO DE INCÊNDIO OU DE EXPLOSÃO
P2 20x20		PROIBIDO PRODUZIR CHAMA		EM TODO LOCAL ONDE A UTILIZAÇÃO DE CHAMA PODE AUMENTAR O RISCO DE INCÊNDIO OU DE EXPLOSÃO
P4 20x20		PROIBIDO UTILIZAR ELEVADOR EM CASO DE INCÊNDIO		ELEVADORES
DNC 27 20x20	PERIGO INFLAMÁVEL	"PERIGO INFLAMÁVEL" É EXPRESSAMENTE PROIBIDO O USO DO FOGO OU DE QUALQUER INSTRUMENTO QUE PRODUZA FAÍSCA	SÍMBOLO: RETANGULAR FUNDO: BRANCO	EM TODO LOCAL ONDE FOGO OU FAÍSCA PODE AUMENTAR O RISCO DE INCÊNDIO OU EXPLOSÃO
A5 20x20		CUIDADO, RISCO DE CHOQUE ELÉTRICO	SÍMBOLO: TRIANGULAR FUNDO: AMARELA PICTOGRAMA: PRETA FAIXA TRIANGULAR: PRETA	PRÓXIMO A INSTALAÇÕES ELÉTRICAS QUE OFEREÇAM RISCO DE CHOQUE
S1 13x26		SAÍDA DE EMERGÊNCIA	SÍMBOLO: RETANGULAR FUNDO: VERDE PICTOGRAMA: FOTOLUMINESCENTE	INDICAÇÃO DO SENTIDO (ESQUERDA OU DIREITA) DE UMA SAÍDA DE EMERGÊNCIA, ESPECIALMENTE PARA SER FIXADO EM COLUNAS DIMENSÕES MÍNIMAS: L = 1,5H.
S2 13x26		SAÍDA DE EMERGÊNCIA		INDICAÇÃO DO SENTIDO (ESQUERDA OU DIREITA) DE UMA SAÍDA DE EMERGÊNCIA DIMENSÕES MÍNIMAS: L = 2,0 H
S3 13x26		SAÍDA DE EMERGÊNCIA		INDICAÇÃO DE UMA SAÍDA DE EMERGÊNCIA A SER AFIXADA ACIMA DA PORTA, PARA INDICAR O SEU ACESSO.
S8 13x26		ESCADA DE EMERGÊNCIA		INDICAÇÃO DO SENTIDO DE FUGA PARA A ESCADA DE EMERGÊNCIA
S12 13x26	SAÍDA	SAÍDA DE EMERGÊNCIA	SÍMBOLO: RETANGULAR FUNDO: VERDE MENSAGEM "SAÍDA" FOTOLUMINESCENTE, COM ALTURA DE LETRA > 50mm	FIXA DA NA PORTA OU LOGO ACIMA DELA QUE INDICA O ACESSO A UMA SAÍDA DE EMERGÊNCIA. ALTURA DAS LETRAS > 50 MM
M1 20x40		INDICAÇÃO DOS SISTEMAS DE PROTEÇÃO CONTRA INCÊNDIO EXISTENTES NA EDIFICAÇÃO.	SÍMBOLO: QUADRADO OU RETANGULAR FUNDO: COR CONTRASTANTE COM A MENSAGEM PICTOGRAMA: MENSAGEM ESCRITA REFERENTE AOS SISTEMAS DE PROTEÇÃO CONTRA INCÊNDIO EXISTENTES NA EDIFICAÇÃO, O TIPO DE ESTRUTURA E OS TELEFONES DE EMERGÊNCIA.	NA ENTRADA PRINCIPAL DA EDIFICAÇÃO.
M2 20x40		INDICADOR DE LOTAÇÃO MÁXIMA ADMITIDA EM LOCAL DE REUNIÃO DE PÚBLICO.	SÍMBOLO: RETANGULAR FUNDO: VERDE MENSAGEM "LOTAÇÃO MÁX." FOTOLUMINESCENTE LETRAS BRANCAS	NAS ENTRADAS PRINCIPAIS DOS RECINTOS DE REUNIÃO DE PÚBLICO.
E1 20x20		ALARME SONORO	SÍMBOLO: QUADRADO FUNDO: VERMELHO PICTOGRAMA: FOTOLUMINESCENTE	INDICAÇÃO DO LOCAL DE INSTALAÇÃO DO ALARME DE INCÊNDIO
E2 20x20		COMANDO MANUAL DE ALARME		PONTO DE ACIONAMENTO DE ALARME DE INCÊNDIO OU BOMBA DE INCÊNDIO, DEVE VIR SEMPRE ACOMPANHADO DE UMA MENSAGEM ESCRITA DESIGNANDO O EQUIPAMENTO ACIONADO POR AQUELE PONTO
E3 20x20		COMANDO MANUAL DA BOMBA DE INCÊNDIO		PONTO DE ACIONAMENTO DE ALARME DE INCÊNDIO OU BOMBA DE INCÊNDIO, DEVE VIR SEMPRE ACOMPANHADO DE UMA MENSAGEM ESCRITA DESIGNANDO O EQUIPAMENTO ACIONADO POR AQUELE PONTO
E5 20x20		EXTINTOR INCÊNDIO		INDICAÇÃO DE LOCALIZAÇÃO DOS EXTINTORES DE INCÊNDIO
E7 20x20		ABRIGO DE MANGUEIRA E HIDRANTE		INDICAÇÃO DO ABRIGO DA MANGUEIRA DE INCÊNDIO COM OU SEM HIDRANTE NO SEU INTERIOR

E5 — CÓDIGO DAS PLACAS
20x20 — DIÂMETRO DA PLACA PARA UMA DISTÂNCIA DE VISUALIZAÇÃO

SIMBOLOGIA PARA INSTALAÇÃO DE COMBATE A INCÊNDIO

NT - 04/2017 SIMBOLOS GRÁFICOS

QUANT.	SÍMBOLOS	SIGNIFICADO	QUANT.	SÍMBOLOS	SIGNIFICADO
01 UND		CARGA DE PÓ BC - 20BC	77 UND		ILUMINAÇÃO DE EMERGÊNCIA ACLARAMENTO
22 UND		CARGA DE PÓ ABC - 2A 20BC	04 UND		ILUMINAÇÃO DE EMERGÊNCIA BALIZAMENTO
01 UND		BOMBA DE RECALQUE DE ÁGUA	10 UND		ILUMINAÇÃO DE EMERGÊNCIA COM BLOCOS AUTÔNOMOS 2 FARÓIS - ALTA POTÊNCIA
01 UND		RESERVA TÉCNICA DE INCÊNDIO	01 UND		REGISTRO DE RECALQUE COM VÁLVULA DE RETENÇÃO
01 UND	PC	PAINEL DE COMANDO COM ACIONAMENTO E DESLIGAMENTO MANUAL DA BOMBA	06 UND		SISTEMA DE HIDRANTE SIMPLES
01 UND		CENTRAL DE ALARME CONTRA INCÊNDIO	02 UND		ACIONADOR MANUAL DE BOMBA DE INCÊNDIO (BOTOEIRA TIPO LIGA/DESLIGA)
01 UND		BATERIA DO SISTEMA DE ALARME	08 UND		ACIONADOR MANUAL DO ALARME DE INCÊNDIO
27 UND		CAIXA DE PASSAGEM OCTOGONAL PVC 4"x4"	08 UND		AVISADOR SONORO E VISUAL
183,82 M		TUBULAÇÃO GALVANIZADA DO HIDRANTE Ø 65mm - SUBTERRÂNEA	18 UND	--	COTOVELO 90 GRAUS DE FERRO GALVANIZADO, COM ROSCA BSP MACHO/FEMEA, DE 3/4"
19,80 M		TUBULAÇÃO GALVANIZADA DO HIDRANTE Ø 65mm -SUBIDAS	--		SAIDA FINAL DA ROTA DE FUGA
300,05 M		ELETRODUTO DE AÇO GALVANIZADO Ø3/4 APARENTE (FORRO E PAREDE)	--		DIREÇÃO DO FLUXO DA ROTA DE FUGA
33,08 M³	--	ESCAVAÇÃO MANUAL DE VALA COM PROFUNDIDADE MENOR OU IGUAL A 1,30 M. (HIDRANTE)	--		INDICAÇÃO DE TUBULAÇÃO QUE SOBE
33,08 M³	--	REATERRO MANUAL DE VALAS COM COMPACTAÇÃO MECANIZADA. (HIDRANTE)	--		INDICAÇÃO DE TUBULAÇÃO QUE DESCE
12,87 M²	--	PINTURA COM TINTA ALQUÍDICA DE FUNDO E ACABAMENTO (ESMALTE SINTÉTICO GRAFITE) TUBO HIDRANTE	--	POSITIVO NEGATIVO	INDICAÇÃO DOS CONDUTORES DO SISTEMA DE ALARME / DETECÇÃO DE FUMAÇA
12 UND		QUADRO GERAL DE ENERGIA			

NOTAS SOBRE SINALIZAÇÃO DE EMERGÊNCIA

SINALIZAÇÃO DE ORIENTAÇÃO E SALVAMENTO

A SINALIZAÇÃO DE SAÍDA DE EMERGÊNCIA PRÓPRIA DE SEGURANÇA CONTRA INCÊNDIO E PÂNICO DEVE ASSINALAR TODAS AS MUDANÇAS DE DIREÇÃO, SAÍDAS, ESCADAS, ETC. E SER INSTALADA SEGUNDO SUA FUNÇÃO, A SABER:

A) A SINALIZAÇÃO DE PORTAS DE SAÍDA DE EMERGÊNCIA DEVE SER LOCALIZADA IMEDIATAMENTE ACIMA DAS PORTAS, NO MÁXIMO A 0,10 M DA VERGA, OU DIRETAMENTE NA FOLHA DA PORTA, CENTRALIZADA A UMA ALTURA DE 1,80 M MEDIDA DO PISO ACABADO À BASE DA SINALIZAÇÃO;

B) A SINALIZAÇÃO DE ORIENTAÇÃO DAS ROTAS DE SAÍDA DEVE SER LOCALIZADA DE MODO QUE À DISTÂNCIA DE PERCURSO DE QUALQUER PONTO DA ROTA DE SAÍDA ATÉ A SINALIZAÇÃO SEJA DE, NO MÁXIMO, 15 M. ADICIONALMENTE, ESTA TAMBÉM DEVE SER INSTALADA, DE FORMA QUE NA DIREÇÃO DE SAÍDA DE QUALQUER PONTO SEJA POSSÍVEL VISUALIZAR O PONTO SEGUINTE, RESPEITADO O LIMITE MÁXIMO DE 30 M. A SINALIZAÇÃO DEVE SER INSTALADA DE MODO QUE A SUA BASE ESTEJA A 1,80 M DO PISO ACABADO;

C) A SINALIZAÇÃO DE IDENTIFICAÇÃO DOS PAVIMENTOS NO INTERIOR DA CAIXA DE ESCADA DE EMERGÊNCIA DEVE ESTAR A UMA ALTURA DE 1,80 M MEDIDO DO PISO ACABADO À BASE DA SINALIZAÇÃO, INSTALADA JUNTO À PAREDE, SOBRE O PATAMAR DE ACESSO DE CADA PAVIMENTO, DE TAL FORMA A SER VISUALIZADA EM AMBOS OS SENTIDOS DA ESCADA (SUBIDA E DESCIDA);

D) A MENSAGEM ESCRITA "**SAÍDA**" DEVE ESTAR SEMPRE GRAFADA NO IDIOMA PORTUGUÊS. CASO EXISTA A NECESSIDADE DE UTILIZAÇÃO DE OUTROS IDIOMAS, DEVEM SER APLICADOS TEXTOS ADICIONAIS;

E) EM ESCADAS CONTÍNUAS, ALÉM DA IDENTIFICAÇÃO DO PAVIMENTO DE DESCARGA NO INTERIOR DA CAIXA DE ESCADA DE EMERGÊNCIA, DEVE-SE INCLUIR UMA SINALIZAÇÃO DE SAÍDA DE EMERGÊNCIA COM SETA INDICATIVA DA DIREÇÃO DO FLUXO ATRAVÉS DOS SÍMBOLOS;

F) A ABERTURA DAS PORTAS EM ESCADAS NÃO DEVE OBSTRUIR A VISUALIZAÇÃO DE QUALQUER SINALIZAÇÃO.

SINALIZAÇÃO DE EQUIPAMENTOS DE COMBATE A INCÊNDIO

A SINALIZAÇÃO APROPRIADA DE EQUIPAMENTOS DE COMBATE A INCÊNDIOS DEVE ESTAR A UMA ALTURA DE 1,80M, MEDIDA DO PISO ACABADO À BASE DA SINALIZAÇÃO, E IMEDIATAMENTE ACIMA DO EQUIPAMENTO SINALIZADO. AINDA:

A) QUANDO HOUVER, NA ÁREA DE RISCO, OBSTÁCULOS QUE DIFICULTEM OU IMPEÇAM A VISUALIZAÇÃO DIRETA DA SINALIZAÇÃO BÁSICA NO PLANO VERTICAL, A MESMA SINALIZAÇÃO DEVE SER REPETIDA A UMA ALTURA SUFICIENTE PARA A SUA VISUALIZAÇÃO;

B) QUANDO A VISUALIZAÇÃO DIRETA DO EQUIPAMENTO OU SUA SINALIZAÇÃO NÃO FOR POSSÍVEL NO PLANO HORIZONTAL, A SUA LOCALIZAÇÃO DEVE SER INDICADA A PARTIR DO PONTO DE BOA VISIBILIDADE MAIS PRÓXIMA. A SINALIZAÇÃO DEVE INCLUIR O SÍMBOLO DO EQUIPAMENTO EM QUESTÃO E UMA SETA INDICATIVA, SENDO QUE O CONJUNTO NÃO DEVE DISTAR MAIS QUE 7,5 M DO EQUIPAMENTO;

C) QUANDO O EQUIPAMENTO ENCONTRAR-SE INSTALADO EM PILAR, DEVEM SER SINALIZADAS TODAS AS FACES DO PILAR QUE ESTIVEREM VOLTADAS PARA OS CORREDORES DE CIRCULAÇÃO DE PESSOAS OU VEÍCULOS;

D) QUANDO SE TRATAR DE HIDRANTE E EXTINTOR DE INCÊNDIO, INSTALADOS EM GARAGEM, ÁREA DE FABRICAÇÃO, DEPÓSITO E LOCAIS UTILIZADOS PARA MOVIMENTAÇÃO DE MERCADORIAS E DE GRANDE VAREJO, DEVE SER IMPLANTADA TAMBÉM A SINALIZAÇÃO DE PISO.

NOTA: O SISTEMA DE SINALIZAÇÃO DE EMERGÊNCIA ATENDERÁ AO CONTIDO NA NT N°20 DO CBMGO.

NOTAS SOBRE ILUMINAÇÃO DE EMERGÊNCIA

1 - DEVE SER PREVISTO ILUMINAÇÃO DE EMERGÊNCIA EM TODAS AS CIRCULAÇÕES, ACESSOS, ESCADAS, ÁREAS DE ESCAPE E SUBSOLOS;
2 - A ILUMINAÇÃO DE EMERGÊNCIA DEVE ESTAR CONFORME O CONTIDO NA NT N°18 DO CBMGO, COMPLEMENTADA PELA NBR 10898 VIGENTE;
3 - A DISTÂNCIA MÁXIMA ENTRE DOIS PONTOS DE ILUMINAÇÃO DE EMERGÊNCIA DEVE SER DE 4 VEZES A ALTURA DE INSTALAÇÃO, NÃO PODENDO SER SUPERIOR A 15 M;
4 - AS LUMINÁRIAS DE ACLARAMENTO (OU DE AMBIENTE), QUANDO INSTALADAS A MENOS DE 2,5 M DE ALTURA, E AS LUMINÁRIAS DE BALIZAMENTO (OU DE SINALIZAÇÃO) DEVEM TER TENSÃO MÁXIMA DE ALIMENTAÇÃO DE 30 V;
5 - NA IMPOSSIBILIDADE DE REDUZIR A TENSÃO DE ALIMENTAÇÃO DAS LUMINÁRIAS, PODE SER UTILIZADO UM INTERRUPTOR DIFERENCIAL DE ATÉ 30 MA COM DISJUNTOR TERMOMAGNÉTICO DE 10 A;
6 - DURANTE A REALIZAÇÃO DE INSPEÇÃO DO CBMGO, PODERÁ SER EXIGIDO QUE OS EQUIPAMENTOS UTILIZADOS NO SISTEMA DE ILUMINAÇÃO DE EMERGÊNCIA SEJAM DEVIDAMENTE CERTIFICADOS POR ÓRGÃO COMPETENTE.

NOTAS SOBRE SEGURANÇA ESTRUTURAL NAS EDIFICAÇÕES

NA SOLICITAÇÃO DE INSPEÇÃO JUNTO AO CBMGO, DEVERÁ SER ANEXADO UM MEMORIAL DE PROTEÇÃO DOS ELEMENTOS CONSTRUTIVOS, COM OS SEGUINTES DADOS:

A) METODOLOGIA PARA ATINGIR OS TEMPO REQUERIDO RESISTENCIA AO FOGO DOS ELEMENTOS ESTRUTURAIS DA EDIFICAÇÃO, CITANDO A NORMA EMPREGADA;
B) OS TEMPOS REQUERIDOS RESISTENCIA AO FOGO PARA OS DIVERSOS ELEMENTOS CONSTRUTIVOS: ESTRUTURAS INTERNAS E EXTERNAS, COMPARTIMENTAÇÕES, MEZANINOS, COBERTURAS, SUBSOLOS, PROTEÇÃO DE DUTOS E SHAFTS, ENCAPSULAMENTO DE ESTRUTURAS, ETC.;
C) ESPECIFICAÇÕES E CONDIÇÕES DE ISENÇÕES E/OU REDUÇÕES DE TEMPO REQUERIDO RESISTENCIA AO FOGO;
D) TIPO E ESPESSURA DE MATERIAIS DE PROTEÇÃO TÉRMICA UTILIZADOS NOS ELEMENTOS CONSTRUTIVOS E RESPECTIVAS CARTAS DE COBERTURA ADOTADAS;
E) O MEMORIAL DE PROTEÇÃO DOS ELEMENTOS CONSTRUTIVOS DEVERÁ ESTAR ANOTADO NO CREA-GO.

NOTAS SOBRE EXTINTOR DE INCÊNDIO

CLASSE A

DENOMINA-SE FOGO CLASSE A QUANDO ELE OCORRE EM MATERIAIS DE FÁCIL COMBUSTÃO COM A PROPRIEDADE DE QUEIMAREM EM SUA SUPERFÍCIE E PROFUNDIDADE, E QUE DEIXAM RESÍDUOS, COMO: TECIDOS, MADEIRA, PAPEL, FIBRAS, ETC.

CLASSE B

DENOMINA-SE FOGO CLASSE B QUANDO O FOGO OCORRE EM PRODUTOS INFLAMÁVEIS QUE QUEIMEM SOMENTE EM SUA SUPERFÍCIE, NÃO DEIXANDO RESÍDUOS, COMO ÓLEO, GRAXAS, VERNIZES, TINTAS, GASOLINA, ETC.

CLASSE C

DENOMINA-SE FOGO CLASSE C QUANDO O FOGO OCORRE EM EQUIPAMENTOS ELÉTRICOS ENERGIZADOS COMO MOTORES, TRANSFORMADORES, QUADROS DE DISTRIBUIÇÃO, FIOS, ETC.

NOTAS SOBRE SAIDA DE EMERGENCIA

O SISTEMA DE SINALIZAÇÃO DE EMERGÊNCIA ATENDERÁ AO CONTIDO NA INSTRUÇÃO TÉCNICA N. 11 DO CBMGO.

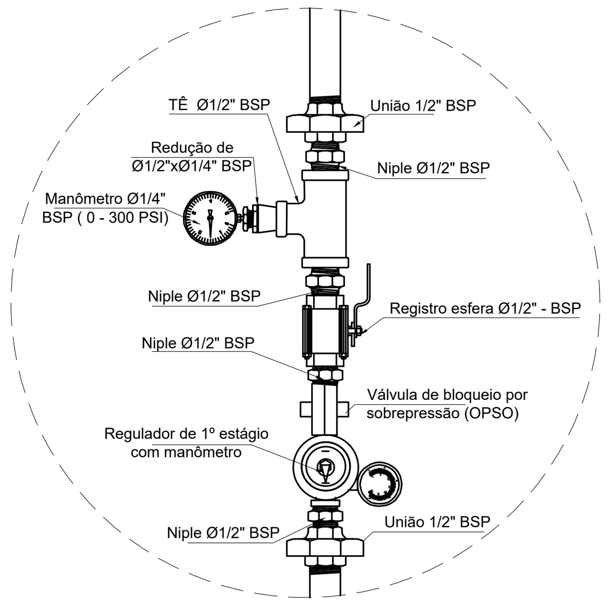

DETALHE 1
(1º estágio - 2.8 KPa)
S/Escala

NOTAS SOBRE MATERIAIS DE ACABAMENTO E REVESTIMENTO

- O CONTROLE DE MATERIAIS DE ACABAMENTO E REVESTIMENTO DA EDIFICAÇÃO DEVE SER EXECUTADO CONFORME O ESPECIFICADO NA NORMA TÉCNICA 10 DO CBMGO. NA SOLICITAÇÃO DA INSPEÇÃO TÉCNICA DEVE SER ENTREGUE O ATESTADO DE CONTROLE DE MATERIAL DEA CABAMENTO E REVESTIMENTO, CONFORME MODELO CONSTANTE NA NORMA TÉCNICA 01.

NOTAS SOBRE SISTEMA DE PROTEÇÃO CONTRA DESCARGAS ATMOSFÉRICAS (SPDA)

- O PROJETO, A EXECUÇÃO, A INSTALAÇÃO, A MANUTENÇÃO DO SISTEMA DE PROTEÇÃO CONTRA DESCARGA ATMOSFÉRICA (SPDA) DESTA EDIFICAÇÃO, BEM COMO A SEGURANÇA DE PESSOAS E INSTALAÇÕES NO SEU ASPECTO FÍSICO DENTRO DO VOLUME PROTEGIDO, DEVERÃO ATENDER ÀS CONDIÇÕES ESTABELECIDAS NA NORMA TÉCNICA N. 40 DO CBMGO, COMPLEMENTADO PELAS NORMAS BRASILEIRAS VÁLIDAS E ATINENTES AO ASSUNTO, COM ESPECIAL E PARTICULAR ATENÇÃO PARA O DISPOSTO NA NBR 5419 VIGENTE.

O PISO DAS RAMPAS DEVE SER ANTIDERRAPANTE, COM NO MINIMO 0,5 DE COEFICIENTE DE ATRITO DINAMICO, CONFORME NORMA BRASILEIRA OU INTERNACIONALMENTE RECONHECIDA, E PERMANECER ANTIDERRAPANTE COM O USO. AS RAMPAS DEVEM SER DOTADAS DE GUARDAS E CORRIMÃOS DE FORMA ANÁLOGA AO ESPECIFICO NO ITEM 5.8 DA NT-11

EXIGENCIAS
11.10 - AS PORTAS DAS ROTAS DE SAÍDA, E AQUELAS DAS SALAS COM CAPACIDADE ACIMA DE 50 PESSOAS, EM COMUNICAÇÃO COM OS ACESSOS E DESCARGAS, DEVEM ABRIR NO SENTIDO DO TRANSITO DE SAÍDA,
OBS.: SAÍDA DE EMERGÊNCIA.

NOTAS - GÁS

1 - LOCALIZAÇÃO, INSTALAÇÃO, SEPARAÇÃO E AGRUPAMENTO:

1.1 - OS RECIPIENTES ESTACIONÁRIOS E TRANSPORTÁVEIS DE GLP DEVEM SER SITUADOS NO EXTERIOR DAS EDIFICAÇÕES, EM LOCAIS VENTILADOS, OBEDECENDO AOS AFASTAMENTOS MÍNIMOS CONSTANTES NAS TABELAS 6, 7 E 8 CONSTANTES NA NORMA TÉCNICA N. 28 DO CBMGO. É PROIBIDA A SUA INSTALAÇÃO EM LOCAIS CONFINADOS, TAIS COMO PORÃO, GARAGEM SUBTERRÂNEA, FORRO, ETC.
1.2 – É PROIBIDA A SUA INSTALAÇÃO EM LOCAIS CONFINADOS, TAIS COMO PORÃO, GARAGEM SUBTERRÂNEA, FORRO, ETC.

2 - AFASTAMENTOS DAS TOMADAS DE ABASTECIMENTO:

2.1 - AS TOMADAS DE ABASTECIMENTO DEVEM ESTAR LOCALIZADAS DENTRO DA PROPRIEDADE (MESMO QUE NA DIVISA), NO EXTERIOR DAS EDIFICAÇÕES, PODENDO SER NOS PRÓPRIOS RECIPIENTES, NA CENTRAL OU EM UM PONTO AFASTADO DA CENTRAL, DESDE QUE DEVIDAMENTE DEMARCADAS. AS TOMADAS DE ABASTECIMENTO DEVEM RESPEITAR OS SEGUINTES AFASTAMENTOS MÍNIMOS:
A) 3,0 M DE ABERTURAS (JANELAS, PORTAS TOMADAS DE AR, ETC.) DAS EDIFICAÇÕES;
B) 6,0 M DE RESERVATÓRIOS QUE CONTENHAM FLUÍDOS INFLAMÁVEIS;
C) 1,5 M DE RALOS, REBAIXOS OU CANALETAS E DOS VEÍCULOS ABASTECEDORES;
D) 3,0 M DE MATERIAIS DE FÁCIL COMBUSTÃO E PONTOS DE IGNIÇÃO.

3 - PROTEÇÃO DA CENTRAL

3.1 - SOMENTE PESSOAS AUTORIZADAS DEVEM TER ACESSO ÀS CENTRAIS DE GLP.

3.2 - PARA RECIPIENTES TRANSPORTÁVEIS, PODE SER CONSTRUÍDO ABRIGO DE MATERIAL NÃO INFLAMÁVEL COM OU SEM COBERTURA E PORTAS, PORÉM SEMPRE DEVEM SER RESPEITADA A CONDIÇÃO DE VENTILAÇÃO NATURAL DE NO MÍNIMO 10% DA ÁREA DA PLANTA BAIXA E COM ABERTURAS INFERIORES PARA PROMOVER A CIRCULAÇÃO DE AR COM ÁREA MÍNIMA DE 0,03 M² CADA.

3.3 - A CENTRAL DE GÁS COM RECIPIENTES ESTACIONÁRIOS DE SUPERFÍCIE OU O LOCAL DE INSTALAÇÃO DOS VAPORIZADORES, SEMPRE QUE TIVER POSSIBILIDADE DE ACESSO DE PÚBLICO AO LOCAL, DEVE SER PROTEGIDA ATRAVÉS DE CERCA DE TELA DE ARAME OU OUTRO MATERIAL INCOMBUSTÍVEL, COM NO MÍNIMO 1,8 M DE ALTURA, QUE NÃO INTERFIRA NA VENTILAÇÃO, CONTENDO NO MÍNIMO 2 PORTÕES EM LADOS OPOSTOS OU LOCADOS NAS EXTREMIDADES DE UM MESMO LADO DA CENTRAL, ABRINDO PARA FORA, COM NO MÍNIMO 1 M DE LARGURA. A CERCA DEVE POSSUIR OS AFASTAMENTOS MÍNIMOS INDICADOS NA TABELA 10 DA NT 28 DO CBMGO.

3.4 - NA CENTRAL DE GLP É EXPRESSAMENTE PROIBIDA A ARMAZENAGEM DE QUALQUER TIPO DE MATERIAL, BEM COMO OUTRA UTILIZAÇÃO DIVERSA DA INSTALAÇÃO.

4 - CLASSIFICAÇÃO DE ÁREA PARA EQUIPAMENTOS E SISTEMAS ELÉTRICOS

4.1 - A ILUMINAÇÃO DA ÁREA DA CENTRAL DE GLP, QUANDO NECESSÁRIA, DEVE ESTAR DE ACORDO COM AS NBR 5363, NBR 5418, NBR 5419 E NBR 8447 VIGENTES.

5 - PROTEÇÃO CONTRA INCÊNDIO

5.1 - DEVEM SER COLOCADAS AVISOS COM LETRAS NÃO MENORES QUE 50 MM, EM QUANTIDADE TAL QUE POSSAM SER VISUALIZADOS DE QUALQUER DIREÇÃO DE ACESSO À CENTRAL DE GLP, COM OS SEGUINTES DIZERES:
- PERIGO
- INFLAMÁVEL
- NÃO FUME

6 - NO MEMORIAL DESCRITIVO COMPLETO - MODELO DO CBMGO

6.1 - A LOCALIZAÇÃO, O PROJETO, A EXECUÇÃO, A MONTAGEM, O ABASTECIMENTO E A SEGURANÇA DA CENTRAL DE GÁS LIQUEFEITO DE PETRÓLEO (GLP), PARA A INSTALAÇÃO PREDIAL DESTA EDIFICAÇÃO, DEVERÃO ATENDER ÀS CONDIÇÕES FIXADAS NA NORMA TÉCNICA N. 28 DO CBMGO E COMPLEMENTADO PELAS NORMAS BRASILEIRAS VÁLIDAS E ATINENTES AOS ASSUNTOS, COM ESPECIAL E PARTICULAR ATENÇÃO PARA O DISPOSTO NAS NBR - 13523, NBR - 13932 E NBR - 14024 VIGENTES.

NOTAS HIDRANTES E MANGOTINHOS PARA O COMBATE A INCÊNDIO

O SISTEMA DE HIDRANTES E MANGOTINHOS PARA COMBATE A INCÊNDIO ATENDERÁ AO CONTIDO NA NT N°22 CBMGO.

AS TUBULAÇÕES APARENTES DO SISTEMA DEVEM SER EM COR VERMELHA.

QUADRO DE ESQUADRIAS		TAMANHO	QUANTIDADE
JF 02	GRADE EM FERRO	40 x 40 cm	4
PF 01	PORTA EM GRADE DE FERRO	1,00 x 2,10 cm	2

NOTAS SOBRE BOMBAS DE INCÊNDIO

1 - QUANDO O ABASTECIMENTO É FEITO POR BOMBA DE INCÊNDIO, DEVE POSSUIR PELO MENOS UMA BOMBA ELÉTRICA OU DE COMBUSTÃO INTERNA, DEVENDO SER UTILIZADA PARA ESTE FIM.
2 - AS BOMBAS DE INCÊNDIO DOS SISTEMAS DE HIDRANTES E DE MANGOTINHOS PODEM DISPOR DE DISPOSITIVOS PARA ACIONAMENTO AUTOMÁTICO OU MANUAL.
3 - QUANDO O ACIONAMENTO FOR MANUAL, DEVEM SER PREVISTAS BOTOEIRAS DO TIPO LIGA-DESLIGA, JUNTO A CADA HIDRANTE OU MANGOTINHO.
4 - QUANDO A(S) BOMBA(S) DE INCÊNDIO FOR(EM) AUTOMATIZADA(S), DEVE SER PREVISTO PELO MENOS UM PONTO DE ACIONAMENTO E DESLIGAMENTO MANUAL PARA A(S) MESMA(S), INSTALADO EM LOCAL SEGURO DA EDIFICAÇÃO E QUE PERMITA FÁCIL ACESSO
5 - A AUTOMATIZAÇÃO DA BOMBA PRINCIPAL OU DE REFORÇO DEVE SER EXECUTADA DE MANEIRA QUE, APÓS A PARTIDA DO MOTOR, SEU DESLIGAMENTO SEJA SOMENTE MANUAL NO SEU PRÓPRIO PAINEL DE COMANDO LOCALIZADO NA CASA DE BOMBAS E NO PONTO DE ACIONAMENTO E DESLIGAMENTO INSTALADO EM LOCAL SEGURO DA EDIFICAÇÃO E QUE PERMITA FÁCIL ACESSO.
6 - A ALIMENTAÇÃO ELÉTRICA DAS BOMBAS DE INCÊNDIO DEVE SER INDEPENDENTE DO CONSUMO GERAL, DE FORMA A PERMITIR O DESLIGAMENTO GERAL DA ENERGIA, SEM PREJUÍZO DO FUNCIONAMENTO DO MOTOR DA BOMBA DE INCÊNDIO
7 - AS AUTOMATIZAÇÕES DA BOMBA DE PRESSURIZAÇÃO (JOCKEY), PARA LIGÁ-LA E DESLIGÁ-LA AUTOMATICAMENTE E DA BOMBA PRINCIPAL, PARA SOMENTE LIGÁ-LA AUTOMATICAMENTE, DEVEM SER FEITAS ATRAVÉS DE PRESSOSTATOS INSTALADOS CONFORME APRESENTADO NA NT N°22 ITEM 5.10.
8 - AS CHAVES ELÉTRICAS DE ALIMENTAÇÃO DAS BOMBAS DE INCÊNDIO DEVEM SER SINALIZADAS COM A INSCRIÇÃO "ALIMENTAÇÃO DA BOMBA DE INCÊNDIO - NÃO DESLIGUE".
9 - AS BOMBAS DE INCÊNCIO, TANTO SUAS CARACTERISTICAS FÍSICAS, OPERACIONAIS OU DE INSTALAÇÃO DEVERÃO ESTAR DE ACORDO COM O REGULAMENTO DE SEGURANÇA CONTRA INCÊNDIO E PANICO DO ESTADO DE GOIAS.

NT-19 - SISTEMAS DE DETECÇÃO E ALARME DE INCÊNDIO

TODO SISTEMA DEVE TER DUAS FONTES DE ALIMENTAÇÃO. A PRINCIPAL É A REDE DE TENSÃOALTERNADA DA EDIFICAÇÃO E A AUXILIAR É CONSTITUÍDA POR BATERIAS, NOBREAK OU GERADOR. QUANDO A FONTE DE ALIMENTAÇÃO AUXILIAR FOR CONSTITUÍDA POR BATERIA DE ACUMULADORES OU NOBREAK, ESTA DEVE TER AUTONOMIA MÍNIMA DE 24 H EM REGIME DE SUPERVISÃO, SENDO QUE NO REGIME DE ALARME DEVE SER DE NO MÍNIMO 15 MIN. PARA SUPRIMENTO DAS INDICAÇÕES SONORAS E/OU VISUAIS, OU O TEMPO NECESSÁRIO PARA A EVACUAÇÃO DA EDIFICAÇÃO.
QUANDO A ALIMENTAÇÃO AUXILIAR FOR POR GERADOR, TAMBÉM DEVERÁ TER OS MESMOS PARÂMETROS DE AUTONOMIA MÍNIMA.
AS CENTRAIS DE DETECÇÃO E ALARME DEVERÃO TER DISPOSITIVO DE TESTE DOS INDICADORES LUMINOSOS E DOS SINALIZADORES ACÚSTICOS.
A CENTRAL DE DETECÇÃO E ALARME E O PAINEL REPETIDOR DEVEM FICAR EM LOCAL EM QUE HAJA CONSTANTE VIGILÂNCIA HUMANA E DE FÁCIL VISUALIZAÇÃO.
A CENTRAL DEVE ACIONAR O ALARME GERAL DA EDIFICAÇÃO, QUE DEVE SER AUDÍVEL EM TODA EDIFICAÇÃO.
EM LOCAIS DE GRANDE CONCENTRAÇÃO DE PESSOAS, O ALARME GERAL PODE SER SUBSTITUÍDO POR UM SINAL SONORO (PRÉ-ALARME) EMITIDO APENAS NA SALA DE SEGURANÇA, JUNTO À CENTRAL, PARA EVITAR TUMULTO. NO ENTANTO, A CENTRAL DEVE POSSUIR UM TEMPORIZADOR PARA O ACIONAMENTO POSTERIOR DO ALARME GERAL, COM TEMPO DE RETARDO DE NO MÁXIMO 2 MIN, CASO NÃO SEJAM TOMADAS AS AÇÕES NECESSÁRIAS PARA VERIFICAR O PRÉ-ALARME DA CENTRAL. NESSES TIPOS DE LOCAIS, PODE-SE AINDA OPTAR POR UMA MENSAGEM ELETRÔNICA AUTOMÁTICA DE ORIENTAÇÃO DE ABANDONO, COMO PRÉ-ALARME, AO INVÉS DO ALARME GERAL, SENDO QUE SÓ SERÁ ACEITA ESSA COMUNICAÇÃO, DESDE QUE EXISTA BRIGADA DE INCÊNDIO NA EDIFICAÇÃO. MESMO COM O PRÉ-ALARME NA CENTRAL DE SEGURANÇA, O ALARME GERAL É OBRIGATÓRIO PARA TODA A EDIFICAÇÃO.

NOTAS SOBRE ESCADA

1 - OS CORRIMÃOS DEVEM SER FIXADOS PELAS FACES INFERIORES COM ALTURA DE 80 A 92 CM.
2 - OS PISOS DAS ESCADAS E RAMPAS DEVERÃO SER DE MATERIAL ANTIDERRAPANTE E RESISTENTE AO FOGO.
3 - TER ALTURA (ESPELHO) H COMPREENDIDA ENTRE 16 CM E 18 CM, COM TOLERÂNCIA DE 0,5 CM.
4 - TER LARGURA (BASE) B DIMENSIONADA PELA FÓRMULA DE BLONDEL:

$$63\ CM \le (2H + B) \le 64\ CM$$

HIDRANTE URBANO

HIDRANTES URBANOS DEVERÃO ATENDER AOS CRITÉRIOS DA NT-34

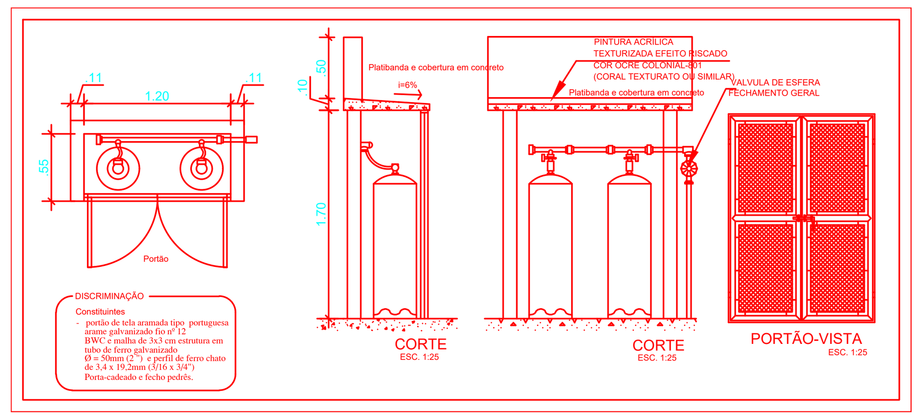

CENTRAL GLP
SEM/ESCALA

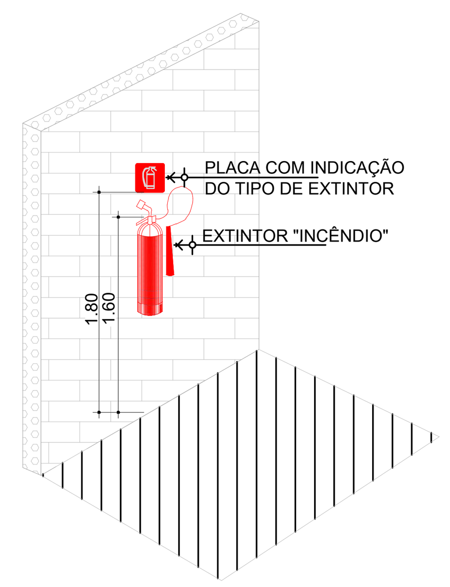

DETALHE DE INSTALAÇÃO - EXTINTOR DE INCÊNDIO
SEM/ESCALA:

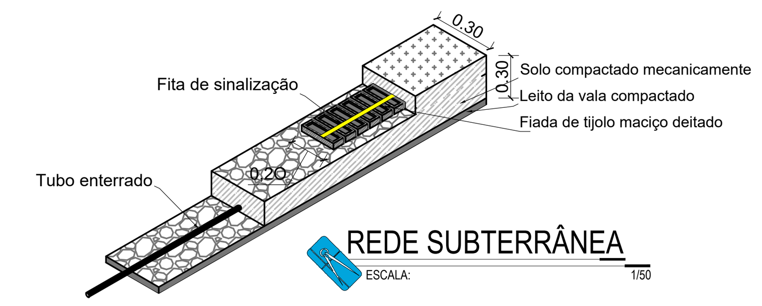

REDE SUBTERRÂNEA
ESCALA: 1/50

NOTAS:
.1 - A TUBULAÇÃO DESTINA À CONDUÇÃO DE GLP DEVERÁ SER PROTEGIDA MECANICAMENTE POR MEIO DE UMA CAMADA DE TIJOLOS MACIÇOS E SOBRE ESSA CAMADA, UMA FITA DE SINALIZAÇÃO NA COR AMARELA, COM AS INSCRIÇÕES: "CUIDADO GÁS".
.2 - A FITA DE SINALIZAÇÃO DEVERÁ ESTAR SITUADA NUMA COTA DE 20 cm (VINTE CENTÍMETROS) ACIMA DO EIXO DA TUBULAÇÃO DE GLP.

LEI Nº 15.802 - N.T. Nº 01/2021/CBMGO - ANEXO D	
QUADRO RESUMO DAS MEDIDAS DE SEGURANÇA	
SEGURANÇA ESTRUTURAL (NT-08/14)	COBERTURA: TELHA PLAN E ESTRUTURA METÁLICA ESTRUTURA - PILARES E VIGAS (CONCRETO ARMADO): TABELA A; DIVISÃO E-1; CLASSE P-1; TRRF = 30 MIN
CONTROLE DE MATERIAIS DE ACABAMENTO E REVESTIMENTO	CONFORME NT-10
SAÍDA DE EMERGÊNCIA	CONFORME NT-11/21; TABELA - A1; DIVISÃO E-1
ILUMINAÇÃO DE EMERGÊNCIA (NT-18/14)	SISTEMA: INDEPENDENTE, BLOCOS AUTÔNOMOS. AUTONOMIA: MÍNIMA 60 MIN; PONTOS: SUPERIOR A 03 LUX DE ACLARAMENTO NO PLANO, 05 LUX EM DESNÍVEIS. AS LUMINÁRIAS DE EMERGÊNCIA DEFINIDAS PARA O "SISTEMA DE ILUMINAÇÃO DE EMERGÊNCIA" DOTADAS DE BATERIA DE LÍTIO. AUTONOMIA DE 3HS NO FLUXO MÁXIMO OU 6HS NO MÍNIMO. POTÊNCIA 4W. DESIGN DISCRETO TEMPERATURA DE COR: BRANCO FRIO TENSÃO: BIVOLT QUANTIDADE DE LED: 30 LEDS FLUXO LUMINOSO MIN.: 120LM FLUXO LUMINOSO MAX.: 240LM BATERIA: LÍTIO
ALARME E DETECÇÃO DE INCÊNDIO	CONFORME NT-19/14
SINALIZAÇÃO DE EMERGÊNCIA	CONFORME NT-20/14
EXTINTORES (NT-21/14)	CARGA D' PÓ BC 20BC CARGA D' PÓ ABC 2A 20BC
GLP	CONFORME NT-28
HIDRANTES E MANGOTINHOS	MANGUEIRAS 38 mm – COMPRIMENTO 30 m, SENDO PREFERENCIALMENTE DOIS LANCES DE 15 M. ESGUICHOS REGULAVEIS – NT 22
SPDA	CONFORME NBR-5419/2015

CLASSIFICAÇÃO QUANTO A OCUPAÇÃO E USO - ANEXO A - NT 01 - TABELA 1

GRUPO	OCUPAÇÃO	DIVISÃO	DESCRIÇÃO	EXEMPLOS
E	EDUCACIONAL E CULTURA FÍSICA	E-1	ESCOLA EM GERAL	CEPI JAYME CÂMARA

CARGA DE INCÊNDIO (NT-14/20)

OCUPAÇÃO/USO	DIVISÃO	DESCRIÇÃO	CARGA DE INCÊNDIO MJ/m²
EDUCACIONAL E CULTURA FÍSICA	E-1	ENSINO FUNDAMENTAL	300

CLASSIFICAÇÃO DAS EDIFICAÇÕES E ÁREAS DE RISCO QUANTO A CARGA DE INCÊNDIO

RISCO	CARGA DE INCÊNDIO MJ/m²
BAIXO	300

CONTROLE DE MATERIAIS DE ACABAMENTO E REVESTIMENTO (NT-10/14)

PISO	ACABAMENTO REVESTIMENTO	CLASSE I
PAREDE	ACABAMENTO REVESTIMENTO	CLASSE I
TETO E FORRO	ACABAMENTO REVESTIMENTO	CLASSE I e II-A

ESTA EDIFICAÇÃO ESTÁ DOTADA DOS SEGUINTES SISTEMAS DE SEGURANÇA CONTRA INCÊNDIO:

. SEGURANÇA ESTRUTURAL CONTRA INCÊNDIO
. CONTROLE DE MATERIAIS DE ACABAMENTO
. SAÍDA DE EMERGÊNCIA
. ILUMINAÇÃO DE EMERGÊNCIA
. SINALIZAÇÃO DE EMERGÊNCIA
. EXTINTORES DE INCÊNDIO
. HIDRANTES
. ALARME DE INCÊNDIO

EDIFICAÇÃO EM CONCRETO ARMADO, ESTRUTURA METÁLICA COM TELHA METÁLICA E CERÂMICA

EM CASO DE EMERGÊNCIA:
LIGUE 193 - CORPO DE BOMBEIROS MILITAR
LIGUE 190 - POLICIA MILITAR

DETALHE DA PLACA "M-1"

ESTADO DE GOIÁS
CORPO DE BOMBEIROS MILITAR
PROCESSO N.º.......

1. (X) Projeto original;
2. ( ) Substituição total. Protocolo de solicitação nº................................
3. ( ) Com Parecer Técnico: nº................................
4. ( ) Projeto de Aceite*. Data de construção da edificação: ....
(*Somente para edificações comprovadamente construídas em data anterior a 10/03/2007, conforme NT-41).

PROCESSO ANALISADO E APROVADO DIGITALMENTE

A aprovação deste processo somente terá validade com a apresentação do respectivo Certificado de Aprovação, o qual será disponibilizado no sítio do Corpo de Bombeiros Militar do Estado de Goiás - CBMGO (www.bombeiros.go.gov.br)

As informações relativas a este processo e a autenticidade de sua aprovação poderão ser consultados no sítio do CBMGO, de acordo com os dados e orientações constantes no Certificado de Aprovação.

- Onde não tiver especificação de acabamento, seguir projeto específico.

PAS
PROJETOS, ACESSORIA E SISTEMAS LTDA

GERÊNCIA DE PROJETOS E INFRAESTRUTURA
APROVADO ___/___/___
TÉCNICO RESPONSÁVEL PELA APROVAÇÃO

CEPI JOAQUIM TOMAZ FERREIRA DA SILVA

AMPLIAÇÃO E REFORMA

ENDEREÇO
Rua dos Colonizadores 7,Bairro Centro,
Colinas do Sul

ÁREA DO TERRENO	ÁREA EXISTENTE	ÁREA DE REFORMA	ÁREA A CONSTRUIR DAS PASSARELAS	ÁREA TOTAL Á CONSTRUIR	ÁREA TOTAL
2.942,26m²	1.205,82m²	1.205,82m²	38,49m²	712,89m²	1.918,71m²

CARLOS ALBERTO DIAS JUNIOR:28030866895 Assinado de forma digital por CARLOS ALBERTO DIAS JUNIOR:28030866895
AUTOR: CARLOS ALBERTO DIAS JUNIOR | CREA-SP: 5062414910
RT DA OBRA:
PROPRIETÁRIO: SECRETARIA DE ESTADO DA EDUCAÇÃO CNPJ: 01.409.705.0001-20
PREPOSTO: SABRINA SILVA VIEIRA VALENTE CPF: 041.530.091-64

TIPO DE PROJETO: PPCIP

ASSUNTO: DETALHE DE INSTALAÇÃO - LEGENDAS

DATA: JULHO/2024 | ESCALA: INDICADA | REVISÃO: 000 | Nº RRT/ART: ....

REV.	DATA	DESCRIÇÃO	VISTO

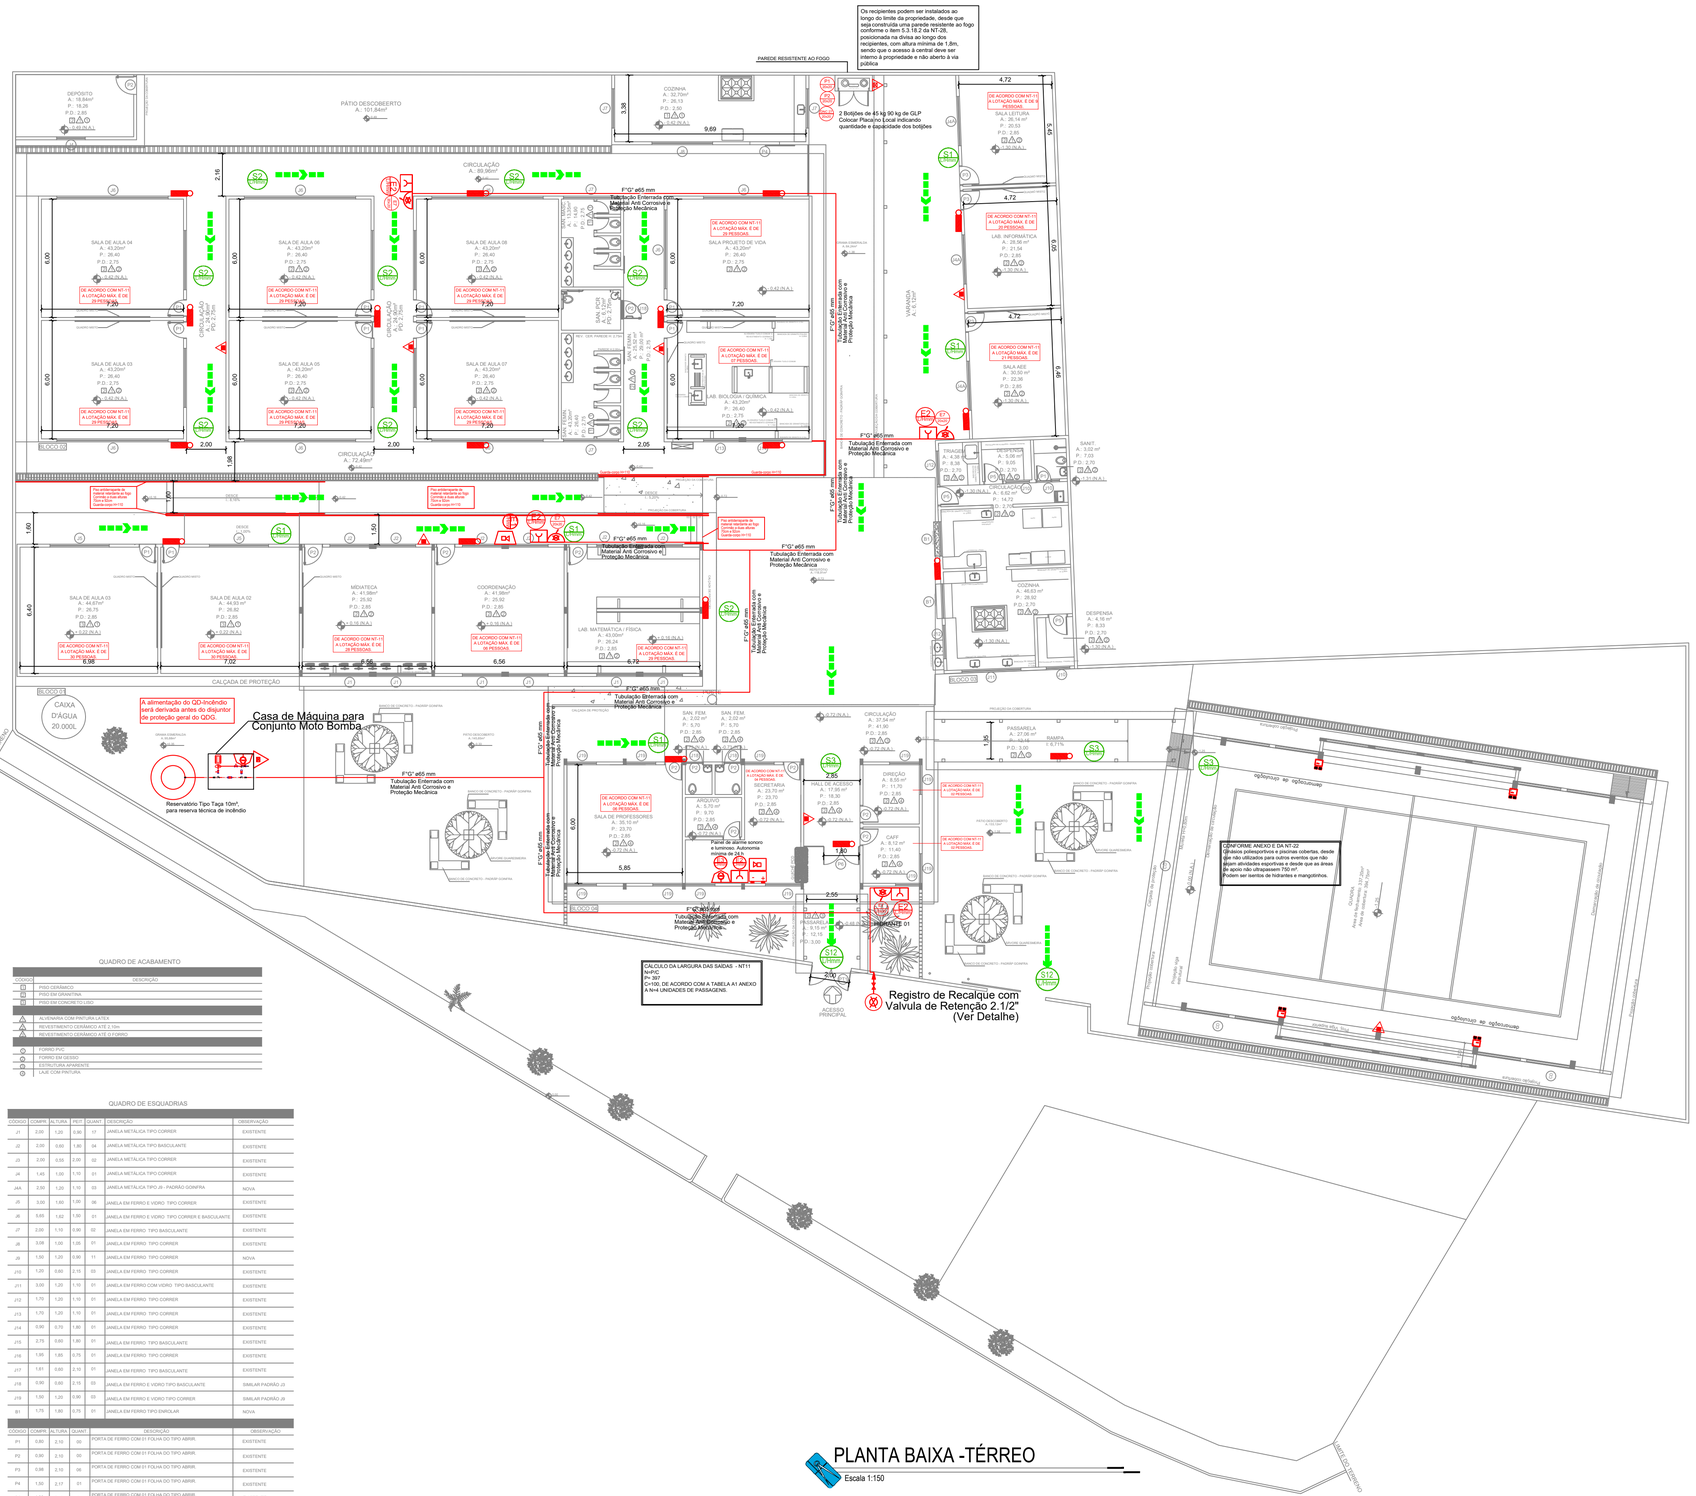

PLANTA BAIXA -TÉRREO

Escala 1:150

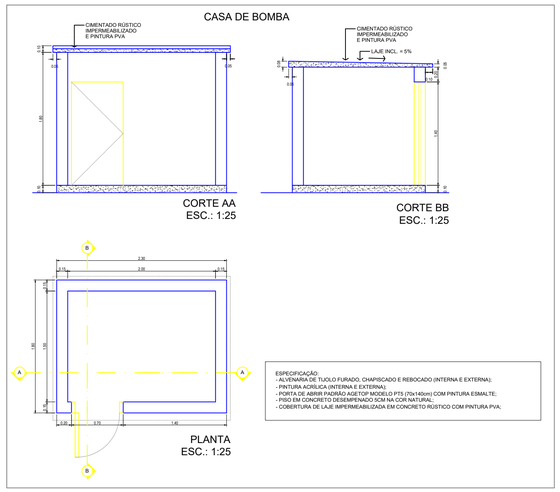

ESPECIFICAÇÃO:
- ALVENARIA DE TIJOLO FURADO, CHAPISCADO E REBOCADO (INTERNA E EXTERNA);
- PINTURA ACRÍLICA (INTERNA E EXTERNA);
- PORTA DE ABRIR PADRÃO AGETOP MODELO PT5 (70X140cm) COM PINTURA ESMALTE;
- PISO EM CONCRETO DESEMPENADO SCM NA COR NATURAL;
- COBERTURA DE LAJE IMPERMEABILIZADA EM CONCRETO RÚSTICO COM PINTURA PVA;

QUADRO DE ACABAMENTO

CÓDIGO	DESCRIÇÃO
	PISO CERÂMICO
	PISO EM GRANITINA
	PISO EM CONCRETO LISO
	ALVENARIA COM PINTURA LATEX
	REVESTIMENTO CERÂMICO ATÉ 2,10m
	REVESTIMENTO CERÂMICO ATÉ O FORRO
	FORRO PVC
	FORRO EM GESSO
	ESTRUTURA APARENTE
	LAJE COM PINTURA

QUADRO DE ESQUADRIAS

CÓDIGO	COMPR.	ALTURA	PEIT.	QUANT.	DESCRIÇÃO	OBSERVAÇÃO
J1	2,00	1,20	0,90	17	JANELA METÁLICA TIPO CORRER	EXISTENTE
J2	2,00	0,60	1,80	04	JANELA METÁLICA TIPO BASCULANTE	EXISTENTE
J3	2,00	0,55	2,00	02	JANELA METÁLICA TIPO CORRER	EXISTENTE
J4	1,45	1,00	1,10	01	JANELA METÁLICA TIPO CORRER	EXISTENTE
J4A	2,50	1,20	1,10	03	JANELA METÁLICA TIPO J5 - PADRÃO GOINFRA	NOVA
J5	3,00	1,60	1,05	06	JANELA EM FERRO E VIDRO TIPO CORRER	EXISTENTE
J6	5,65	1,82	1,50	01	JANELA EM FERRO E VIDRO TIPO CORRER E BASCULANTE	EXISTENTE
J7	2,00	1,10	0,90	02	JANELA EM FERRO TIPO BASCULANTE	EXISTENTE
J8	3,08	1,00	1,05	01	JANELA EM FERRO TIPO CORRER	EXISTENTE
J9	1,50	1,20	0,90	11	JANELA EM FERRO TIPO CORRER	NOVA
J10	1,20	0,60	2,15	03	JANELA EM FERRO TIPO CORRER	EXISTENTE
J11	3,00	1,20	1,10	01	JANELA EM FERRO COM VIDRO TIPO BASCULANTE	EXISTENTE
J12	1,70	1,20	1,10	01	JANELA EM FERRO TIPO CORRER	EXISTENTE
J13	1,70	1,20	1,10	01	JANELA EM FERRO TIPO CORRER	EXISTENTE
J14	0,90	0,70	1,80	01	JANELA EM FERRO TIPO CORRER	EXISTENTE
J15	2,75	0,60	1,80	01	JANELA EM FERRO TIPO BASCULANTE	EXISTENTE
J16	1,95	1,85	0,75	01	JANELA EM FERRO TIPO CORRER	EXISTENTE
J17	1,61	0,60	2,15	01	JANELA EM FERRO TIPO BASCULANTE	EXISTENTE
J18	0,90	0,60	2,15	03	JANELA EM FERRO E VIDRO TIPO BASCULANTE	SIMILAR PADRÃO J3
J19	1,00	1,20	0,90	03	JANELA EM FERRO E VIDRO TIPO CORRER	SIMILAR PADRÃO J9
B1	1,75	1,80	0,75	01	JANELA EM FERRO TIPO ENROLAR	NOVA

CÓDIGO	COMPR.	ALTURA	QUANT.	DESCRIÇÃO	OBSERVAÇÃO
P1	0,80	2,10	00	PORTA DE FERRO COM 01 FÓLHA DO TIPO ABRIR.	EXISTENTE
P2	0,90	2,10	00	PORTA DE FERRO COM 01 FÓLHA DO TIPO ABRIR.	EXISTENTE
P3	0,98	2,10	06	PORTA DE FERRO COM 01 FÓLHA DO TIPO ABRIR.	EXISTENTE
P4	1,50	2,17	01	PORTA DE FERRO COM 01 FÓLHA DO TIPO ABRIR.	EXISTENTE
P5	1,00	2,10	01	PORTA DE FERRO COM 01 FÓLHA DO TIPO ABRIR.	EXISTENTE
P6	1,90	2,20	01	PORTA DE ABRIR NA GRADE GF2 - PADRÃO GOINFRA	NOVA
P7	0,80	1,80	02	PORTA DE COMPENSADO COM 01 FOLHA DO TIPO ABRIR.	EXISTENTE
P8	0,60	2,10	04	PORTA DE FERRO COM 01 FÓLHA DO TIPO ABRIR.	EXISTENTE
P9	0,90	1,80	01	PORTA DE FERRO COM 01 FÓLHA DO TIPO ABRIR.	EXISTENTE
P10	0,60	1,80	01	PORTA DE FERRO COM 01 FÓLHA DO TIPO ABRIR.	EXISTENTE

CÓDIGO	COMPR.	ALTURA	QUANT.	DESCRIÇÃO	OBSERVAÇÃO
PT1	3,45	2,50	02	PORTÃO DE FERRO COM 01 FOLHA DO TIPO CORRER.	EXISTENTE

ESTADO DE GOIÁS
CORPO DE BOMBEIROS MILITAR

PROCESSO N.º124404/22

1. (X) Projeto original;
2. ( ) Substituição total. Protocolo de solicitação nº.....;
3. ( ) Com Parecer Técnico: nº.....;
4. ( ) Projeto de Avaliação. Data de construção da edificação: ..... (*Somente para edificações comprovadamente construídas em data anterior a 10/03/2007, conforme NT-41).

PROCESSO ANALISADO E APROVADO DIGITALMENTE

A aprovação deste processo somente terá validade com a apresentação do respectivo Certificado de Aprovação, o qual será disponibilizado no sítio do Corpo de Bombeiros Militar do Estado de Goiás - CBMGO (www.bombeiros.go.gov.br)

As informações relativas a este processo e a autenticidade de sua aprovação poderão ser consultados no sítio do CBMGO, de acordo com os dados e orientações constantes no Certificado de Aprovação.

OBSERVAÇÕES:
- Onde não tiver especificação de acabamento, seguir projeto específico.
- Favor conferir medidas no local.
- Qualquer dúvida consultar o autor do projeto.

PAS PROJETOS, ACESSORIA E SISTEMAS LTDA

GERÊNCIA DE PROJETOS E INFRAESTRUTURA
APROVADO ___/___/___
TÉCNICO RESPONSÁVEL PELA APROVAÇÃO

CEPI JOAQUIM TOMAZ FERREIRA DA SILVA

AMPLIAÇÃO E REFORMA

ENDEREÇO
Rua dos Colonizadores 7,Bairro Centro,
Colinas do Sul

ÁREA DO TERRENO	ÁREA EXISTENTE	ÁREA DE REFORMA	ÁREA A CONSTRUIR DAS PASSARELAS	ÁREA TOTAL A CONSTRUIR	ÁREA TOTAL
2.942,26m²	1.205,82m²	1.205,82m²	38,49m²	712,89m²	1.918,71m²

CARLOS ALBERTO DIAS JUNIOR:28030866895
Assinado de forma digital por CARLOS ALBERTO DIAS JUNIOR:28030866895

AUTOR: CARLOS ALBERTO DIAS JUNIOR | CREA-SP: 5062414910

RT DA OBRA:

PROPRIETÁRIO: SECRETARIA DE ESTADO DA EDUCAÇÃO CNPJ: 01.409.705.0001-20
PREPOSTO: SABRINA SILVA VIEIRA VALENTE CPF: 041.530.091-64

PPCIP

TIPO DE PROJETO

PLANTA BAIXA- TÉRREO
DETALHES

ASSUNTO:

DATA:	ESCALA:	REVISÃO:	Nº RRT/ART:
JULHO/2024	INDICADA	000	.....

REV.	DATA	DESCRIÇÃO	VISTO

FOLHA: 2/04

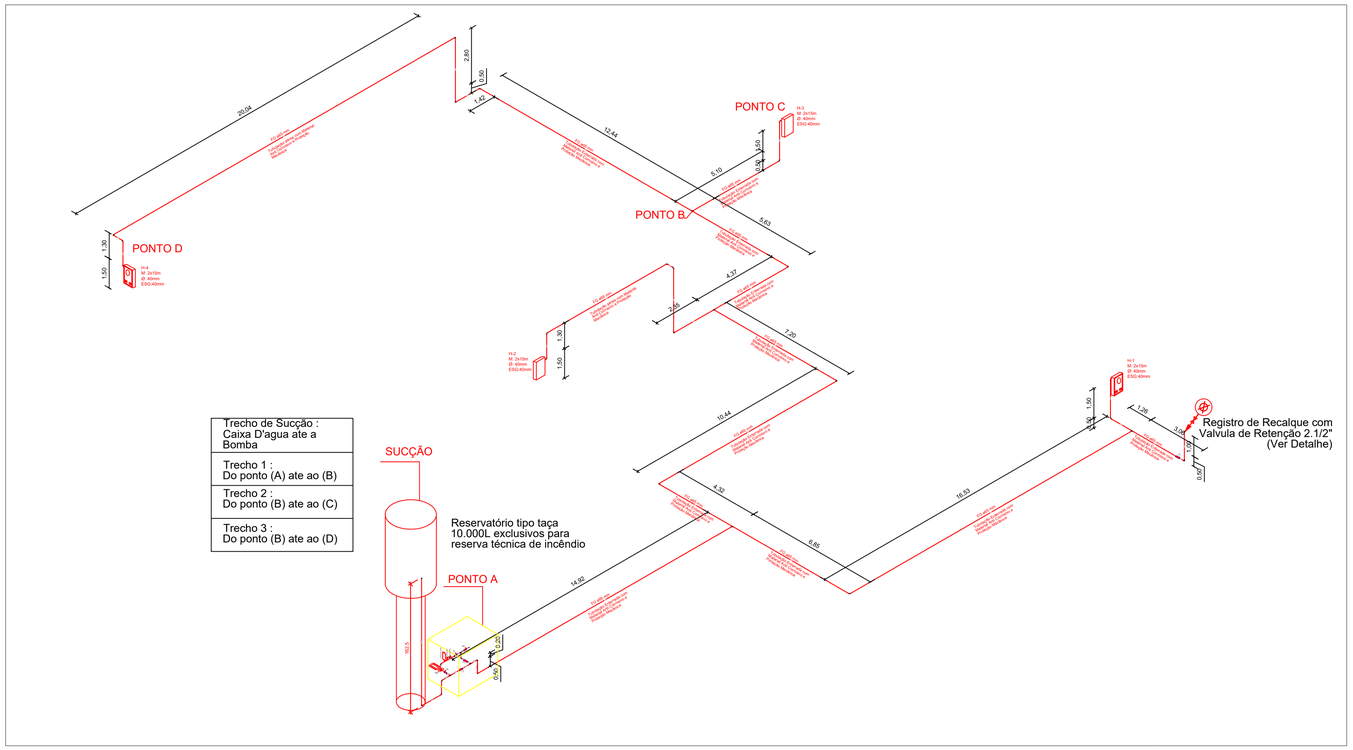

DETALHE ISOMÉTRICO

Escala 1:150

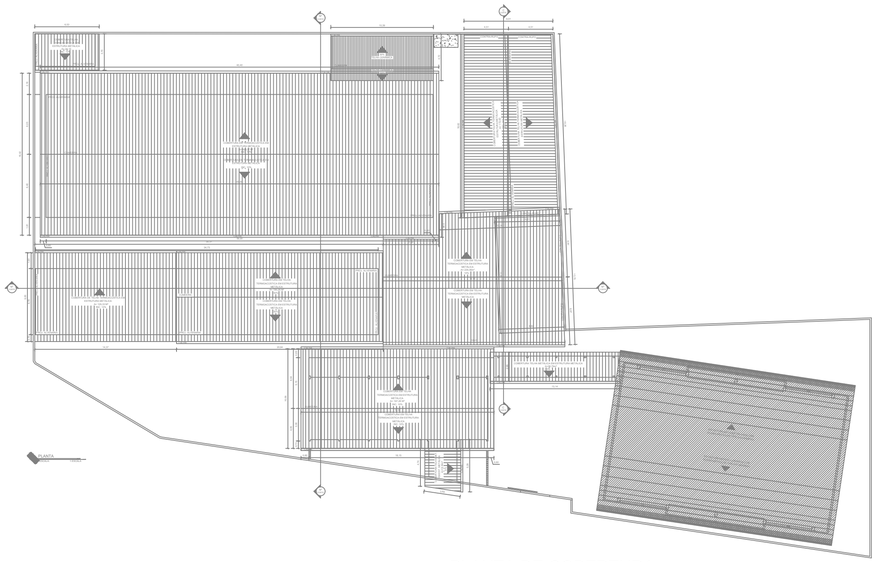

PLANTA DE COBERTURA

Escala 1:300

ESTADO DE GOIÁS
CORPO DE BOMBEIROS MILITAR
PROCESSO N.º....

1. (X) Projeto original;
2. ( ) Substituição total. Protocolo de solicitação nº.....
3. ( ) Com Parecer Técnico: nº .....
4. ( ) Projeto de Aceite*. Data de construção da edificação: .....
(*Somente para edificações comprovadamente construídas em data anterior a 10/03/2007, conforme NT-41).

PROCESSO ANALISADO E APROVADO DIGITALMENTE

A aprovação deste processo somente terá validade com a apresentação do respectivo Certificado de Aprovação, o qual será disponibilizado no sítio do Corpo de Bombeiros Militar do Estado de Goiás - CBMGO (www.bombeiros.go.gov.br)

As informações relativas a este processo e a autenticidade de sua aprovação poderão ser consultados no sítio do CBMGO, de acordo com os dados e orientações constantes no Certificado de Aprovação.

OBSERVAÇÕES:
- Onde não tiver especificação de acabamento, seguir projeto específico.
- Favor conferir medidas no local.
- Qualquer dúvida consultar o autor do projeto.

PAS PROJETOS, ACESSORIA E SISTEMAS LTDA

GERÊNCIA DE PROJETOS E INFRAESTRUTURA
APROVADO ___/___/___
TÉCNICO RESPONSÁVEL PELA APROVAÇÃO

CEPI JOAQUIM TOMAZ FERREIRA DA SILVA

AMPLIAÇÃO E REFORMA

ENDEREÇO
Rua dos Colonizadores 7,Bairro Centro,
Colinas do Sul

ÁREA DO TERRENO	ÁREA EXISTENTE	ÁREA DE REFORMA	ÁREA A CONSTRUIR DAS PASSARELAS	ÁREA TOTAL Á CONSTRUIR	ÁREA TOTAL
2.942,26m²	1.205,82m²	1.205,82m²	38,49m²	712,89m²	1.918,71m²

CARLOS ALBERTO DIAS JUNIOR:28030866895
Assinado de forma digital por CARLOS ALBERTO DIAS JUNIOR:28030866895

AUTOR: CARLOS ALBERTO DIAS JUNIOR | CREA-SP: 5062414910

RT DA OBRA:

PROPRIETÁRIO: SECRETARIA DE ESTADO DA EDUCAÇÃO CNPJ: 01.409.705.0001-20
PREPOSTO: SABRINA SILVA VIEIRA VALENTE CPF: 041.530.091-64

TIPO DE PROJETO: PPCIP

ASSUNTO: DETALHE ISOMÉTRICO
PLANTA DE COBERTURA

DATA:	ESCALA:	REVISÃO:	Nº RRT/ART:
JULHO/2024	INDICADA	000	.....

REV.	DATA	DESCRIÇÃO	VISTO

FOLHA: 3/04

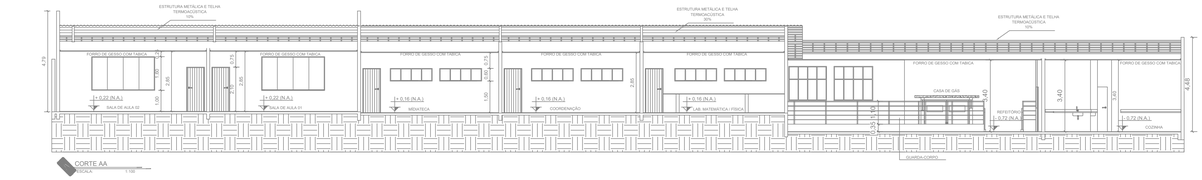

CORTE AA
ESCALA: 1:100

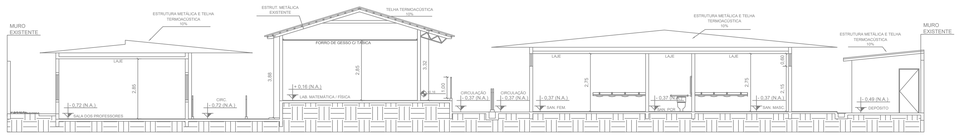

CORTE BB
ESCALA: 1:100

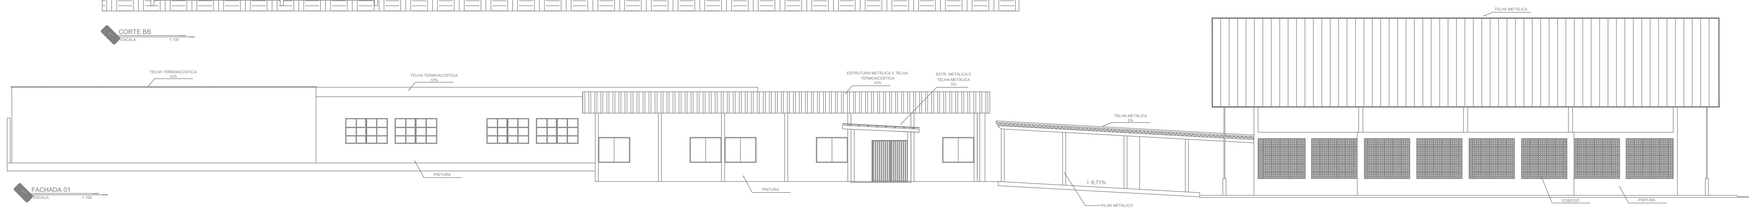

FACHADA 01
ESCALA: 1:100

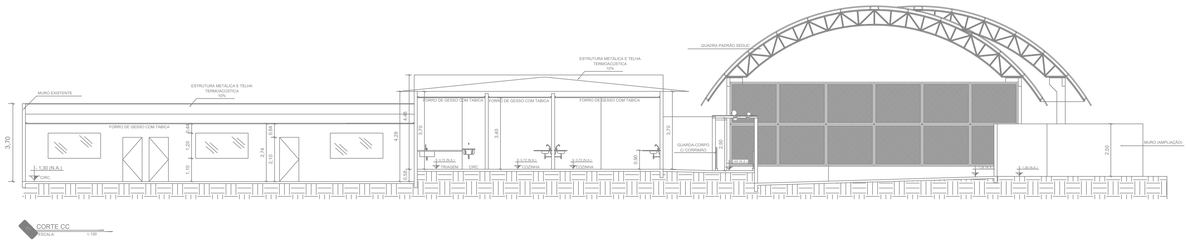

CORTE CC
ESCALA: 1:100

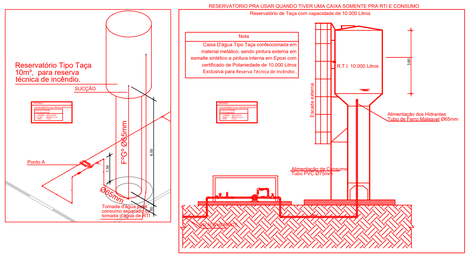

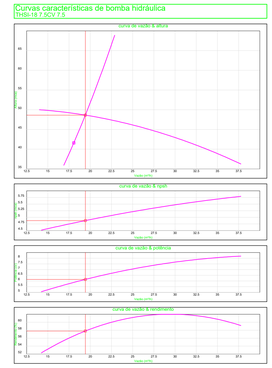

PLANTA DE SITUAÇÃO
ESCALA:

PLANTA ISOMÉTRICA - HIDRANTES
ESCALA:

DETALHE GENÉRICO DE INSTALAÇÃO - CORRIMÃO E GUARDA CORPO
ESCALA:

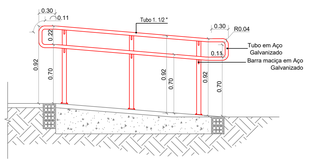

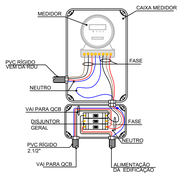

ESQUEMA DE ALIMENTAÇÃO DO QUADRO DE COMANDO DA BOMBA DE INCÊNDIO
SEM / ESCALA

ESCAVAÇÃO MANUAL DA VALA DE ATERRAMENTO
SEM / ESCALA

DETALHE GENÉRICO DE INSTALAÇÃO - SINALIZAÇÕES
ESCALA:

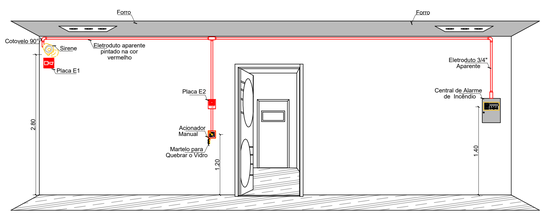

DETALHE GENÉRICO DE INSTALAÇÃO - ALARME DE INCÊNDIO
ESCALA:

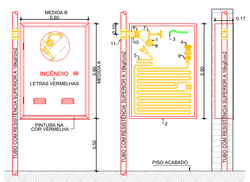

ITEM	DESCRIÇÃO	DIMENSÃO
1	ADAPTADOR STORZ - BORDAS INTERNA	ADK 1W-25 1 1/2"
2	BOCA DE LIGAÇÃO STORZ - BORDAS INTERNA	BKS 1W-25 1 1/2"
3	ESGUICHO REGULÁVEL - ESPECIFICAÇÃO TIPO BOSCH - PINTA STORZ	D=1 1/2"
4	MANGUEIRA DE LINHO ATEL TIPO ENGATE C/ ABERTURA DE LEIGAS ATÉ 1/2"	C/1 - 15m
5	NIPLE DUPLO EM FERRO MALEÁVEL	NC-40 (40mm) x (40mm)
6	TOMADA DE ÁGUA EM FERRO MALEÁVEL	D=2 1/2"
7	NIPLE DUPLO EM FERRO MALEÁVEL	D=2 1/2"
8	TAMPÃO CEGO COM CORRENTE TIPO STORZ	D=1 1/2"
9	UNIÃO TIPO STORZ C/ EMPATACÃO INTERNA TIPO ANEL DE EXPANSÃO	D=1 1/2"
10	CHAVE PARA HIDRANTE - ESPECIFICAÇÃO TIPO HYDRANTE A INCÊNDIO PREDIAL	
11	ESGUICHO TIPO "STORZ" C/ VÁLVULA DE ESCOMBRO	D=2 1/2"
12	TÊ CO CUPLADO DE FERRO GALVANIZADO	D=2 1/2"

DETALHE DO HIDRANTE DE PAREDE INTERNO
SEM / ESCALA

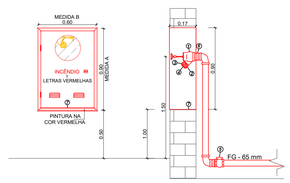

ITEM	DESCRIÇÃO	DIMENSÃO
1	REGISTRO ANGULAR 45° TIPO GLOBO - ROSCA MACHO SFPP - BRONZE COM JUNTA STORZ E REDUÇÃO PARA Ø2 1/2"	D=2 1/2"
2	CONEXÃO STORZ - ROSCA FÊMEA 2 1/2" - BRONZE OU LATÃO	D=2 1/2"
3	TAMPÃO TIPO STORZ - BORDAS - ROSCA 1/2" - BRONZE OU LATÃO	D=2 1/2"
4	CONEXÃO GIRATÓRIA, TIPO STORZ, ROSCA FÊMEA Ø2 1/2" - BRONZE OU LATÃO	D=2 1/2"
5	VÁLVULA DE RETENÇÃO HORIZONTAL	D=2 1/2"
6	NIPLE PARALELO EM FERRO MALEÁVEL	D=2 1/2"
7	CASA PARA ABRIGO	90 x 60 x 17 cm

HIDRANTE DE RECALQUE TIPO COLUNA
SEM / ESCALA

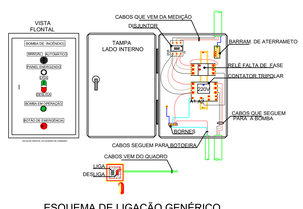

ESQUEMA DE LIGAÇÃO GENÉRICO
QUADRO DE BOMBA DE INCÊNDIO
SEM / ESCALA

ESTADO DE GOIÁS
CORPO DE BOMBEIROS MILITAR
PROCESSO N.º.....

1 - [X] Projeto original
2 - [ ] Substituição de: Protocolo de solicitação nº.....
3 - [ ] Com Parecer Técnico nº.....
4 - [ ] Projeto de Aceite*: Data de construção da edificação: ..../..../.....
(*Somente para edificações comprovadamente construídas em data anterior a 10/03/2022, conforme NT-01/21)

PROCESSO ANALISADO E APROVADO DIGITALMENTE

A aprovação deste processo somente terá validade com a apresentação do respectivo Certificado de Aprovação, o qual será disponibilizado no endereço eletrônico da Secretaria de Estado de Gestão e Clínica Jurídica do Corpo de Bombeiros pelo qrcode.

As informações relativas a este processo e a autenticidade de sua aprovação poderão ser consultadas no sítio da CBMEG, de acordo com os dados e orientações constantes no Certificado de Aprovação.

OBSERVAÇÕES:
- Onde não tiver especificação de acabamento, seguir projeto especifico.
- Favor conferir medidas no local.

PAS
PROJETOS, ACESSORIA E SISTEMAS LTDA

GERÊNCIA DE PROJETOS E INFRAESTRUTURA
APROVADO ___/___/___
TÉCNICO RESPONSÁVEL PELA APROVAÇÃO

CEPI JOAQUIM TOMAZ FERREIRA DA SILVA

AMPLIAÇÃO E REFORMA

ENDEREÇO
Rua dos Colonizadores 7,Bairro Centro,
Colinas do Sul

ÁREA DO TERRENO	ÁREA EXISTENTE	ÁREA DE REFORMA	ÁREA A CONSTRUIR DAS PASSARELAS	ÁREA TOTAL A CONSTRUIR	ÁREA TOTAL
2.942,26m²	1.205,82m²	1.205,82m²	36,49m²		1.918,71m²

CARLOS ALBERTO DIAS JUNIOR:28030866895
Assinado de forma digital por CARLOS ALBERTO DIAS JUNIOR:28030866895

AUTOR: CARLOS ALBERTO DIAS JUNIOR | CREA-SP: 5082414910

RT DA OBRA:

PROPRIETÁRIO: SECRETARIA DE ESTADO DA EDUCAÇÃO CNPJ: 01.409.705.0001-20
PREPOSTO: SABRINA SILVA VIEIRA VALENTE CPF: 041.530.091-64

PPCIP

TIPO DE PROJETO

PLANTA ISOMÉTRICA HIDRANTES - DETALHES DE INSTALAÇÃO E LEGENDA

ASSUNTO:

DATA:	ESCALA:	REVISÃO:	Nº RRT/ART:
JULHO/2024	INDICADA	000	.....

REV.	DATA	DESCRIÇÃO	VISTO

FOLHA: 4/04