
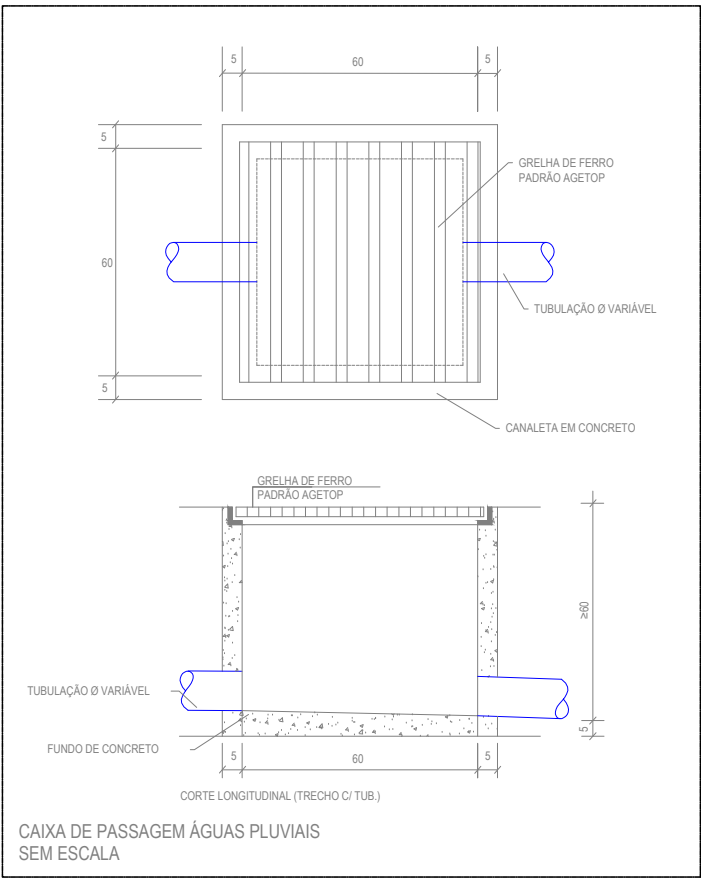


LISTA DE MATERIAIS

DESCRIÇÃO DOS SERVIÇOS	UNID	QUANT
REFORMA	UN	1,00
TRANSPORTES	-	-
TRANSPORTE DE ENTULHO EM CAMINHÃO INCLUSO A CARGA MANUAL	m3	5,00
SERVIÇO EM TERRA	-	-
ESCOVAÇÃO MANUAL DE VALAS - 1 MTS. (OBRAS CIVIS)	m3	5,00
REATERRO COM APILOAMENTO	m3	5,00
ADESIVOS	-	-
ADESIVO PLASTICO - FRASCO 850 G	Un	2,00
SOLUÇÃO LIMPADORA 1000 CM3	Un	2,00
LUVAS	-	-
LUVA SIMPLES, PVC, SERIE R, AGUA PLUVIAL, DN 150 MM, JUNTA ELASTICA, FORNECIDO E INSTALADO EM CONDUTORES VERTICAIS DE AGUAS PLUVIAIS. AF_12/2014	UN	5,00
TUBOS	-	-
TUBO PVC, SERIE NORMAL, ESGOTO PREDIAL, DN 100 MM, FORNECIDO E INSTALADO EM PRUMADA DE ESGOTO SANITARIO OU VENTILACAO. AF_12/2014	M	30,00
TUBO PVC, SERIE R, AGUA PLUVIAL, DN 150 MM, FORNECIDO E INSTALADO EM CONDUTORES VERTICAIS DE AGUAS PLUVIAIS. AF_12/2014	M	18,00
EXTRAS	-	-
CAIXA DE AREIA 60X60CM FUNDO DE BRITA SEM TAMPA	Un	3,00
CAIXA DE AREIA - TAMPA EM GRELHA DE CONCRETO ARMADO 25MPA E-5CM	m2	3,00
CAIXA DE RETENÇÃO / INFILTRAÇÃO D=1,50M, H=2,00M, COM TAMPA FOFO	UN	2,00

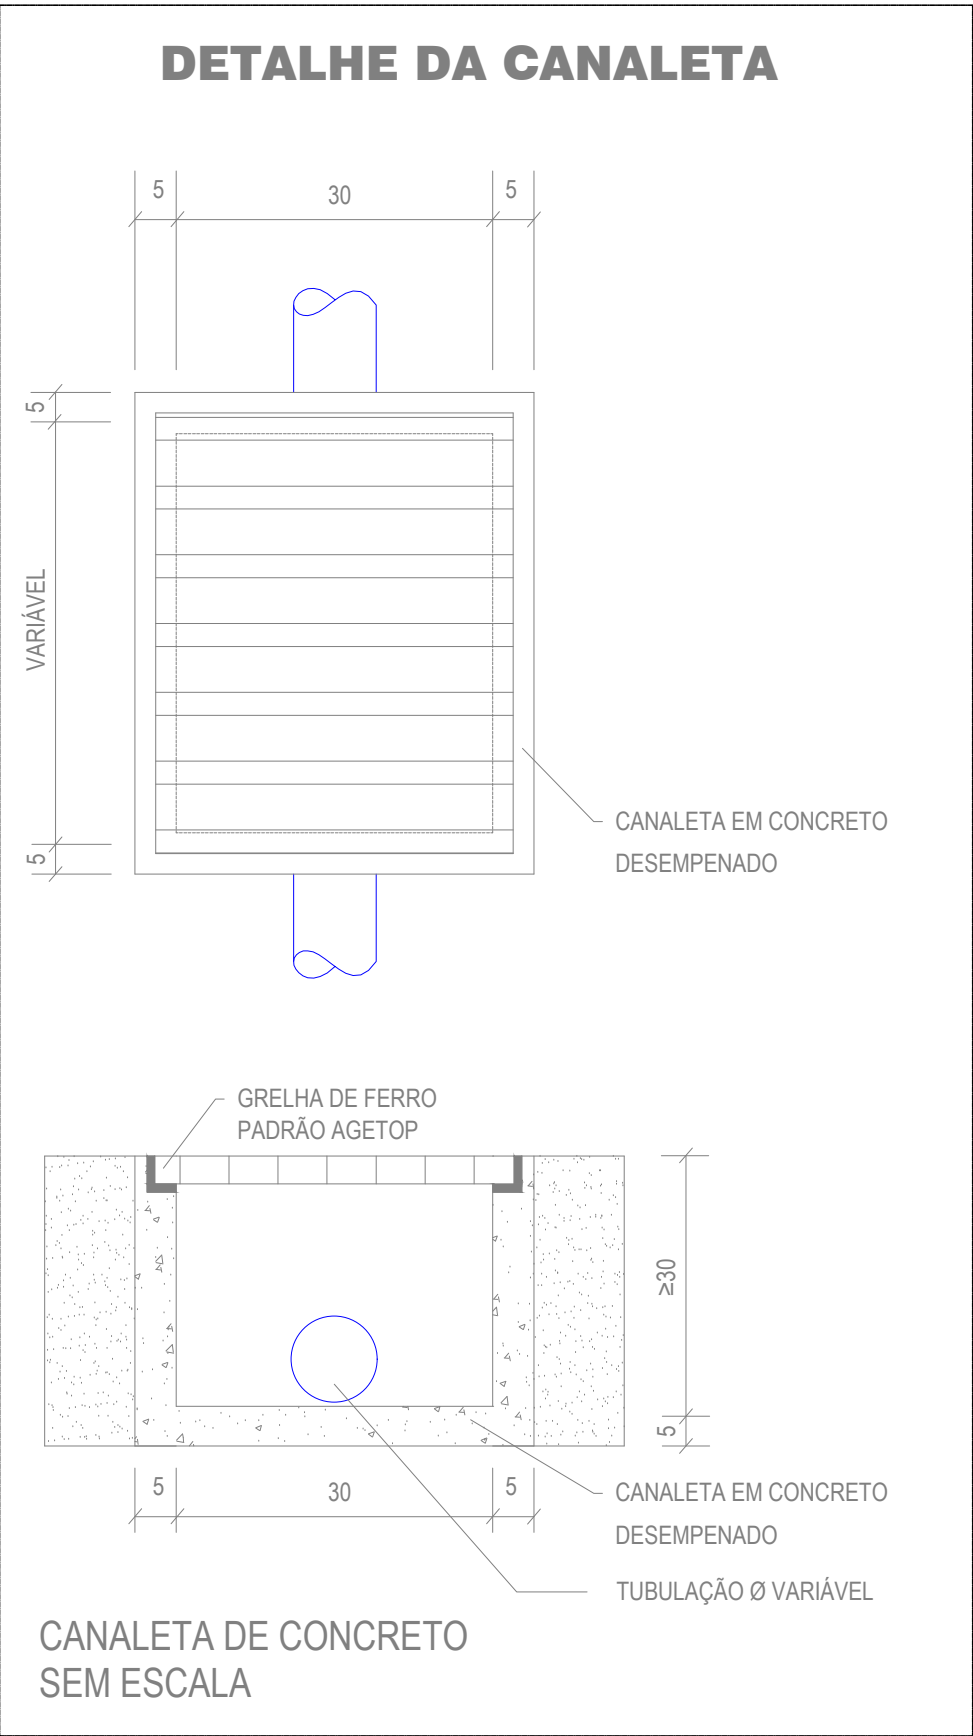

ESTADO DE GOIÁS
SECRETARIA DE ESTADO DA EDUCAÇÃO
SUPERINTENDÊNCIA DE INFRAESTRUTURA
GERÊNCIA DE PROJETOS E INFRAESTRUTURA

GERÊNCIA DE PROJETOS E INFRAESTRUTURA
APROVADO _____
TECNICO RESPONSÁVEL PELA APROVAÇÃO

E.E. CALUNGA I - EXTENSÃO MAIADINA

AMPLIAÇÃO/ REFORMA

ENDEREÇO
POVOADO VÃO MOLEQUE, ZONA RURAL, CAVALCANTE - GO

ÁREA DO TERRENO	ÁREA PERMEÁVEL	ÁREA EXISTENTE	ÁREA A DEMOLIR	ÁREA A CONSTRUIR	ÁREA TOTAL CONSTRUÇÃO
		679,65 m2		377,56 m2	1.057,21 m2

AUTOR: ENG. CIVIL BRUNO FRANÇA DE MORAIS - CREA 102120913RD-GO
RT DA OBRA:

PROPRIETÁRIO: SECRETARIA DE ESTADO DA EDUCAÇÃO - CNPJ 01.408.705/0001-50
PREPOSTO: JESSICA ALVES BUENO SOUZA - CPF 033.178.021-42

HIDROSSANITÁRIO

TIPO DE PROJETO
PLANTA BAIXA - AGUAS PLUVIAIS
DETALHES DE INSTALAÇÕES
LEGENDA
LISTA DE MATERIAIS
ASSUNTO:

DATA: FEVEREIRO/2023
ESCALA: INDICADA
REVISÃO: 000
Nº RT/ART: 1020230050028

REV.	DATA	DESCRIÇÃO	VISTO

1/1
FOLHA
PROJETISTA
BRUNO FRANÇA