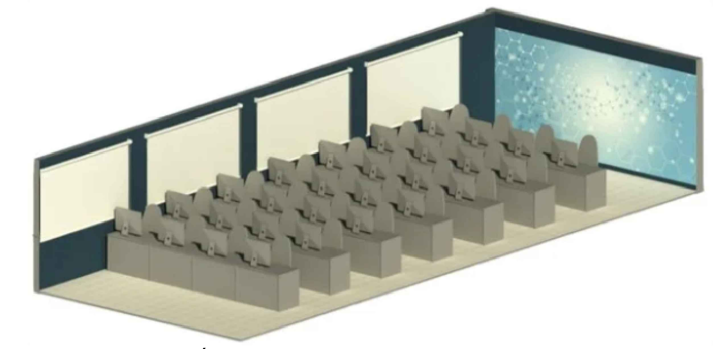

SALA DE INFORMÁTICA

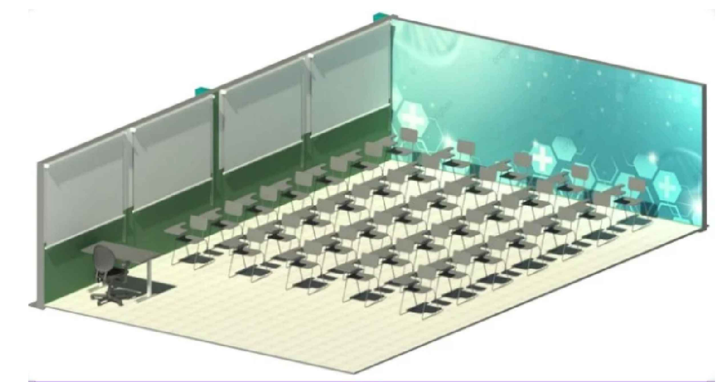

SALA DE AULA

NOTAS:

Nos ambientes "salas de aula" e "laboratório de informática", deve-se aplicar a tinta látex, cor branco neve. Na parede em destaque com a tinta color hex, apenas nesta, deve-se utilizar a respectiva cor.

SERVIÇOS A SEREM EXECUTADOS		
TIPO	MATERIAL	LOCAL
Brise metálico	Chapa de aço carbono galvanizada, perfurada (grade furos redondos alternados horizontal) com diâmetro máximo do furo ≤ 4cm e pintada com tinta automotiva e acabamento em verniz bicomponente automotivo na cor: Verde Mar.	Fachadas
Ripado metálico	Ripado em alumínio com acabamento amadeirado ou similar, com espessura de 5cm x 5cm e altura de 290cm, com espassamento entre os perfis de 5cm. Fixação direto na alvenaria de acordo com o fabricante	Fachada recepção Bloco F e anexo Bloco D
Ripado metálico	porta de acesso 90x210m, em ripado de alumínio com acabamento amadeirado ou similar, com espessura de 5cm x 5cm e altura de 290cm, com espassamento entre os perfis de 5cm. Acessórios, fechadura de alavanca com tranca e dobradiças.	Anexo Bloco D
Cobertura de policarbonato	cobertura de policarbonato compacto 8mm fumê com UV e rufo de proteção metálico. Estrutura metálica com pintura eletrostática na cor preta chumbada na parede	Entrada da recepção principal do bloco F. Fachada posterior do bloco F
Iluminação cobertura de policarbonao	Perfil em alumínio preto 100cm, de sobrepor slim 17x7mm, com fita led. Perfil em alumínio preto 150cm, de sobrepor slim 17x7mm, com fita led	Entrada da recepção principal do bloco F. Fachada posterior do bloco F
Cobertura de telha termo acústica	cobertura com telha metálica termo-acústica com preenchimento em PUR com estrutura metálica na cor branca. Calha, rufo e assessórios.	Acesso copa de distribuição Bloco A
Cobertura de telha termo acústica	Instalação de calha metálica, rufo e assessórios em toda extenção da cobertura da passarela	Passarela
Piso porcelanato anti-derrapante	Instalação de piso porcelanato anti-derrapante na cor cinza ... dimensões 75x75.	Anexo Bloco D e acesso Bloco recepção
Delimitador de estacionamento	Delimitador de vaga de estacionamento pré-moldado de poliuretano 15x50x8cm na cor amarela	Estacionamento da vaga carro de bombeiros
Substituição de folhas das portas venezianas	Substituição das folhas das portas existentes por folhas em veneziana não vazadas com instalação de rodo veda porta de alumínio	acesso copa de distribuição Bloco A
Instalação de tela em janelas	Tela mosquiteira com malha fina feita de alumínio, requadro de alumínio, dobradiças e trinco	Janelas copa de distribuição Bloco A
Aplicação de película em pele de vidro e portas	Aplicação de película de controle solar incolor	Entrada da recepção principal do bloco F. Fachada posterior do bloco F
Construção de floreira	Construção de floreira de alvenaria h=40cm, rebocada e pintada na cor padrão existente	Anexo Bloco D e acesso auditório
instalação de grelha de captação de água pluvial	Instalação de grelha metálica perfurada com caixilho 150x1400mm com tubulação para captação de água pluvial	Anexo Bloco D e acesso rampa
substituição de tampas de concreto	substituição de tampas de concreto por metálicas	Anexo Bloco D
Piso de concreto industrial	construção de piso de concreto industrial de alta resistência, tratamento de reforço em tampas de manilhas e nivelamento de piso. Instalar meio-fio	Acesso lateral do terreno
Pintura de piso	Aplicação de pintura acrílica fosca para piso na cor cinza médio	Passarela e calçada de proteção Bloco A

LEGENDA

- Chapa de aço carbono galvanizada, perfurada (grade furos redondos alternados horizontal) com diâmetro máximo do furo ≤ 4cm e pintada com tinta automotiva e acabamento em verniz bicomponente automotivo na cor: Verde Mar. Fixado abaixo da platibanda 80cm da parede
- Perfil de espaçamento do brise
- Cobertura de policarbonato e telha termoacústica

VERSÃO	EMISSÃO	RESPONSÁVEL	OBSERVAÇÕES
RV05	JUNHO/2025	LORENA BRANDAO	AJUSTES FACHADAS
RV06	JULHO/2025	LORENA BRANDAO	AJUSTES FACHADAS E AMBIENTES INTERNOS COM RIPADO

REVISÕES

APROVAÇÕES:

CONFERIR MEDIDAS NO LOCAL

PROJETO ARQUITETÔNICO

SUPERINTENDÊNCIA DA ESCOLA DE SAÚDE DE GOIAS - SESG-GO

Endereço: Rua 26, N° 521 - Vila Legionarios, Goiânia - GO, 74853-070

DETALHAMENTO BRISE E RIPADO

Proprietário:
SECRETARIA DE ESTADO DA SAÚDE DE GOIÁS - CNPJ 02.529964/0001-57

Autor do projeto:
Arq. Andressa Camargo - CAU A165422-5

Co-autor do projeto:
Arq. Lorena Maria Leite Brandão - CAU A38905-6

LOGOMARCA:

Desc. dos pavtos.: EDIFICAÇÃO TÉRREA

Conteúdo: PLANTA DE COBERTURA

ÁREA TOTAL DA CONSTRUÇÃO: 3.605,14M²
ÁREA DE INTERVENÇÃO: 15.440,87M²
ESCALA: 1/125
UNIDADE: METROS
Arquivo:

Prancha: 1/5
Data: FEVEREIRO/2026
Desenho: LORENA BRANDÃO