

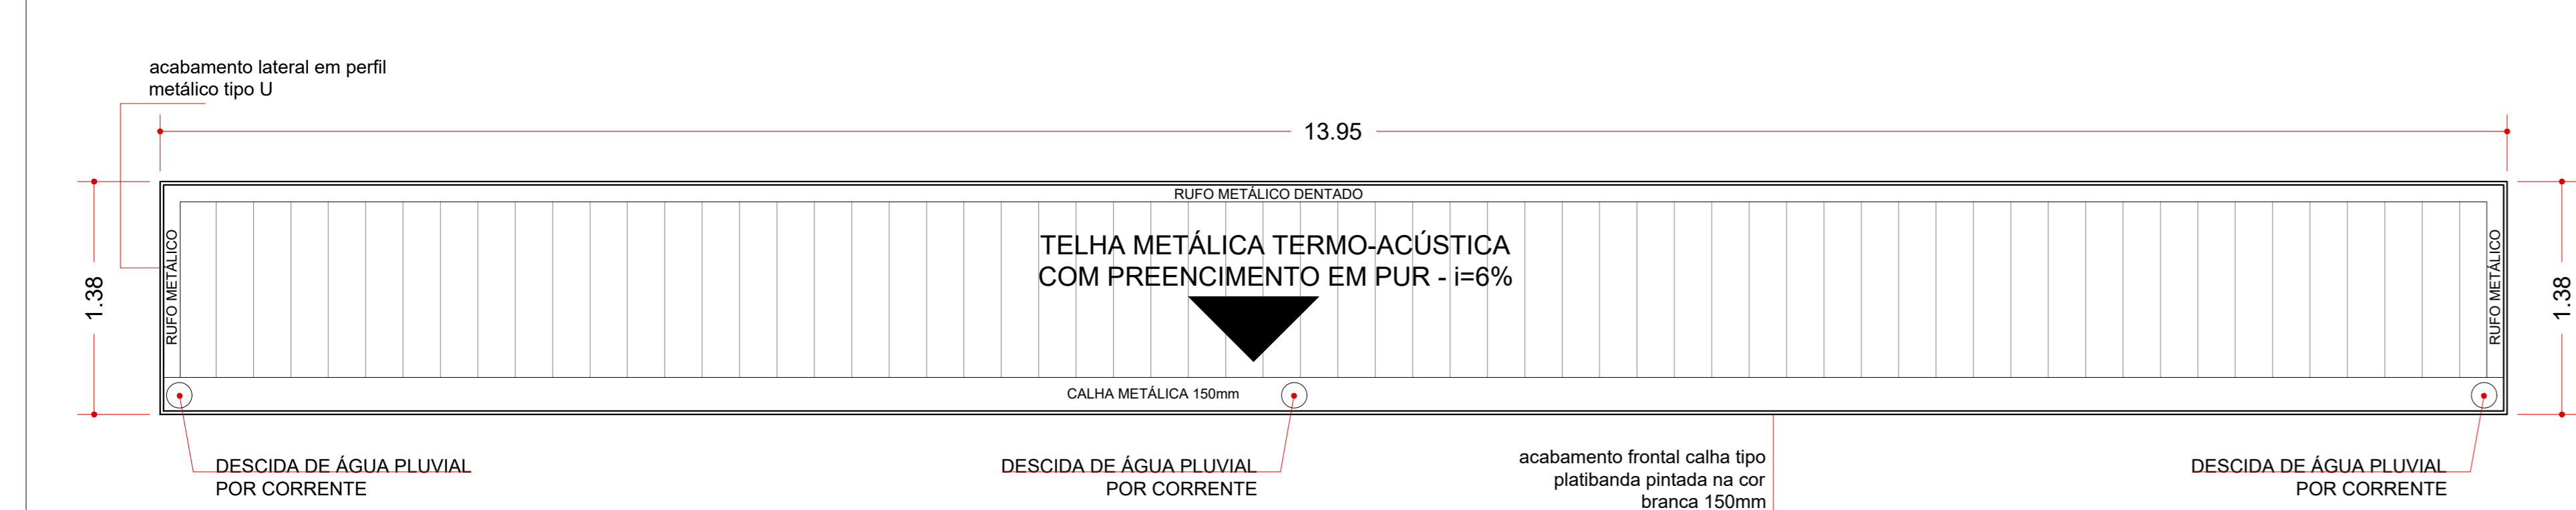
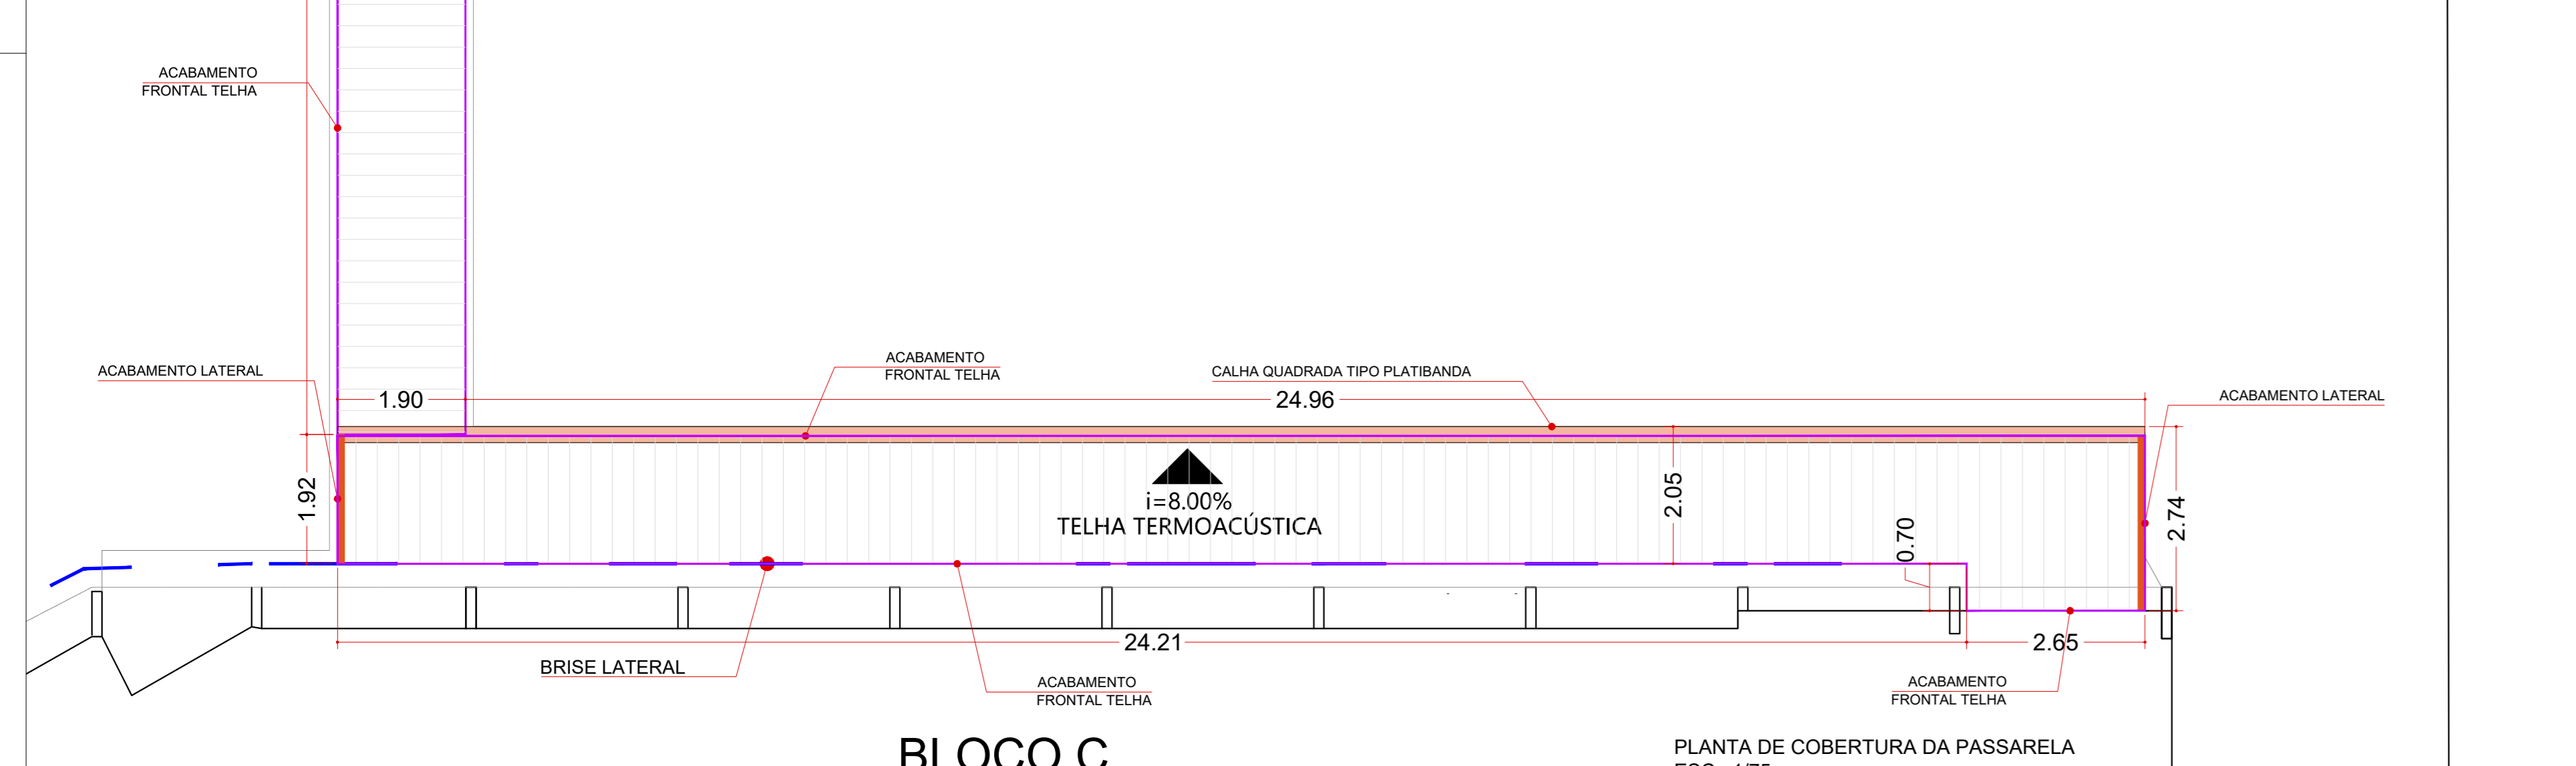



PLANTA DE SITUAÇÃO  
ESC.: 1/200

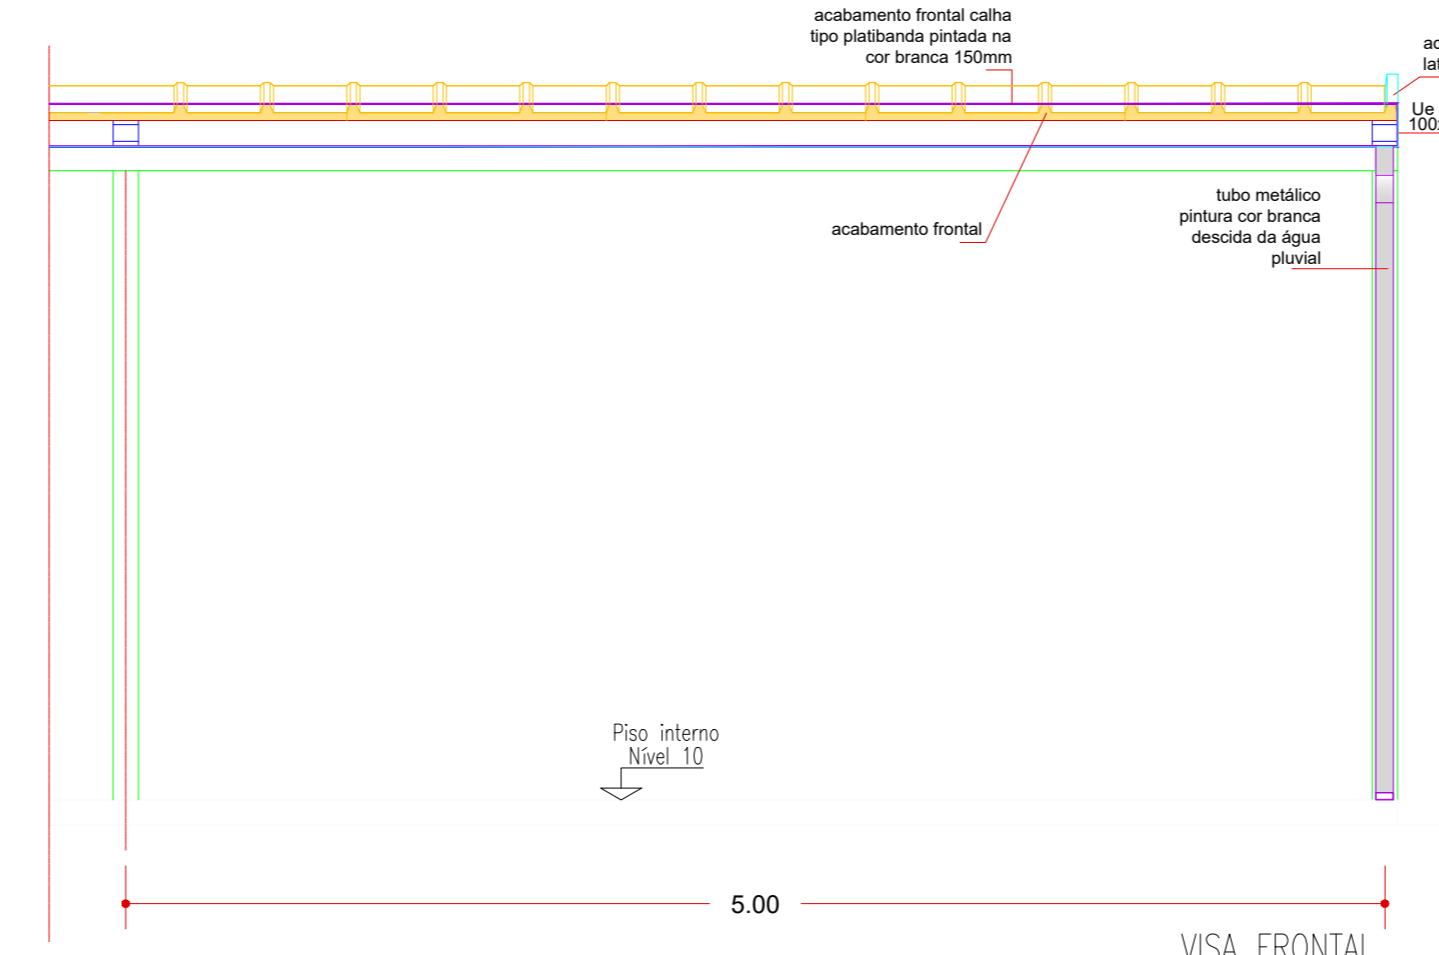

DETALHE - 7  
Esc.: 1:25

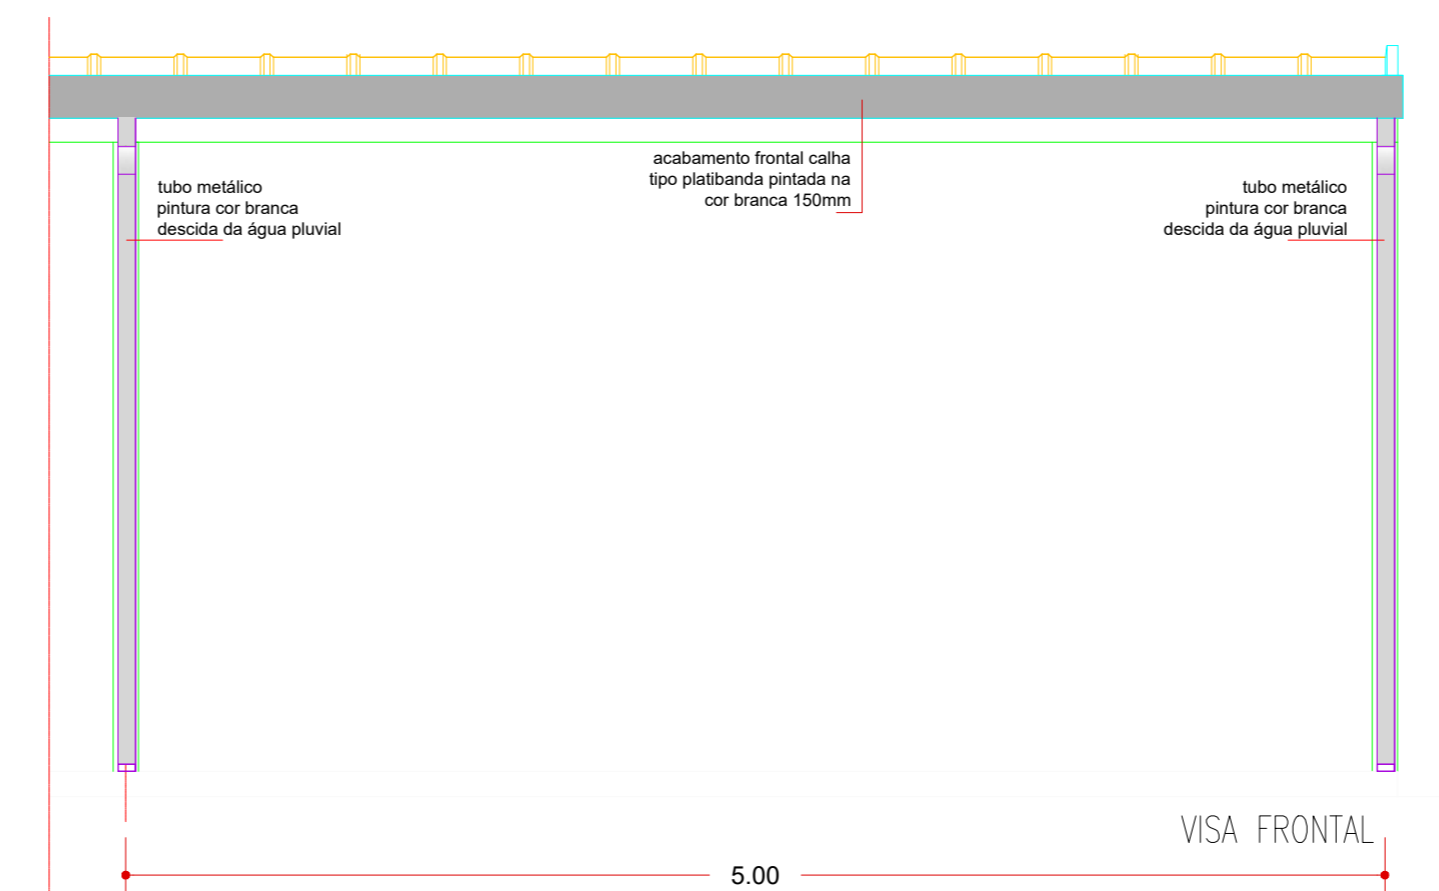

DETALHE - 8  
Esc.: 1:25

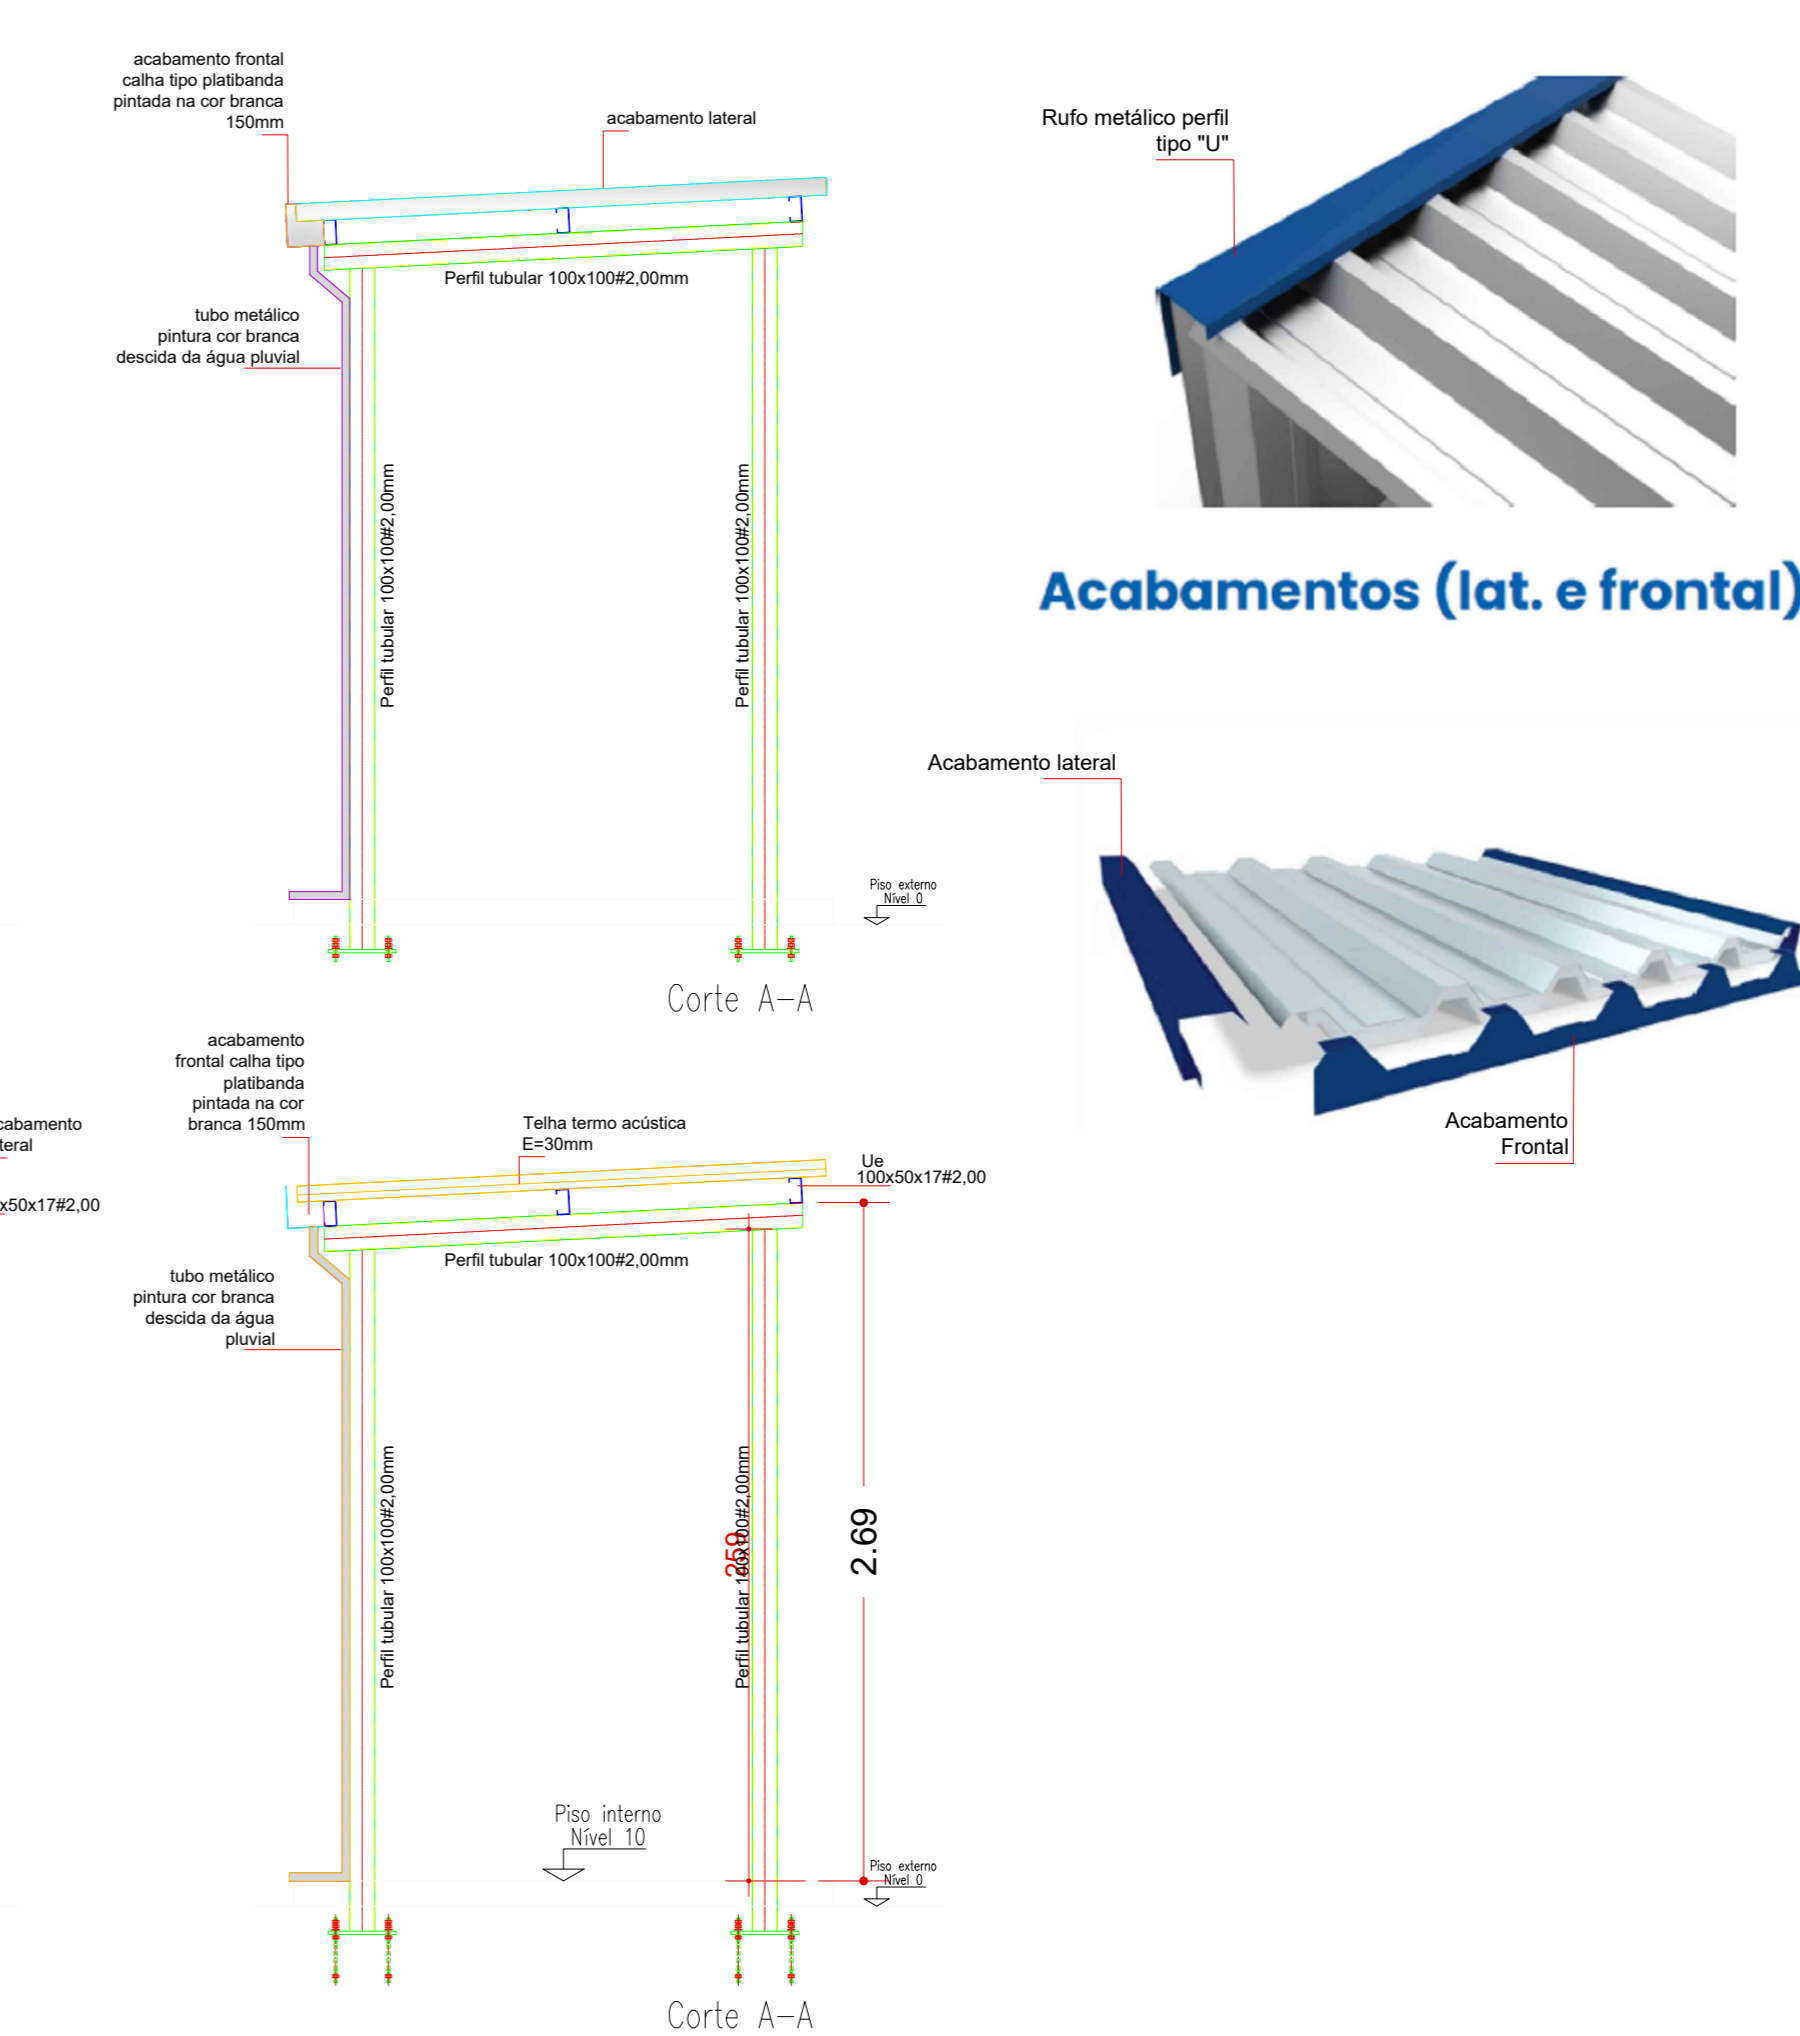

| VERSÃO | EMISSÃO    | RESPONSÁVEL    | OBSERVAÇÕES                                      |
|--------|------------|----------------|--|
| R/05   | JUNHO/2025 | LORENA BRANÇAO | ALINHAR FACHADAS                                 |
| R/06   | JULHO/2025 | LORENA BRANÇAO | ALINHAR FACHADAS E AMBIENTES INTERNOS COM FINADO |

REVISÕES

CONFIRAR MEDIDAS NO LOCAL

APROVAÇÕES

PROJETO ARQUITETÔNICO  
SUPERINTENDÊNCIA DA ESCOLA DE SAÚDE DE GOIÁS - SESG-GO

Endereço: Rua 26, N° 521 - Vila Legionários, Goiânia - GO, 74853-070

DETALHAMENTO BRISE E RIPADO

Proprietário: SECRETARIA DE ESTADO DA SAÚDE DE GOIÁS - CNPJ 02.52964/0001-57

Autor do projeto: Arq. Andressa Camargo - CAU A165422-5

Coautor do projeto: Arq. Lorena Maria Leite Brandão - CAU A38905-6

| LOGOMARCA | DESCRIÇÃO          | ÁREA TOTAL DE COBERTURA | ÁREA DE INTERVENÇÃO | INDICADA    | UNIDADE     | METROS | ANEXO |
|-----------|--------------------|-------------------------|---------------------|-------------|-------------|--------|-------|
| SUS       | EDIFICAÇÃO TERREIA | 3.651,48M²              | 15.440,87M²         | 15.440,87M² | 15.440,87M² | METROS | ANEXO |