


CORTE AA
ESCALA 1:100

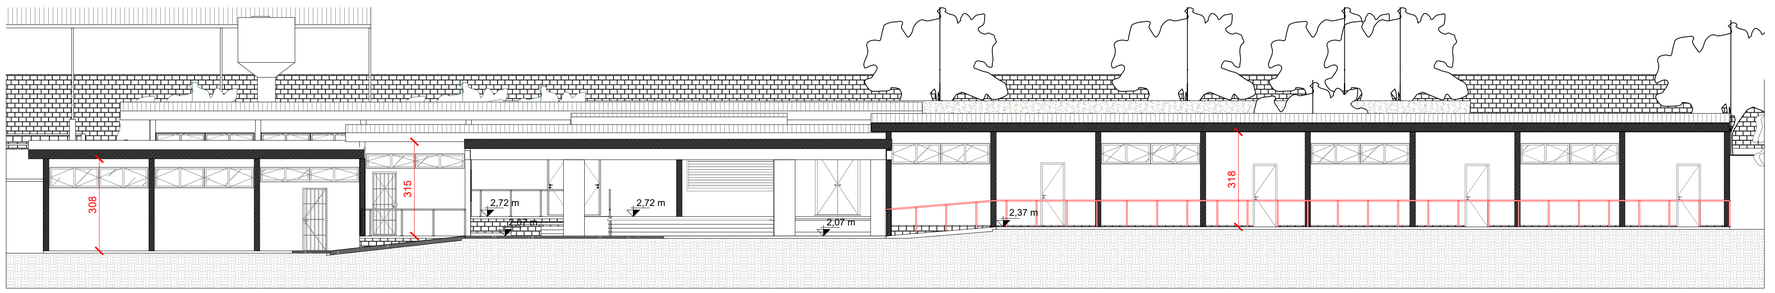

CORTE BB
ESCALA 1:100



PLANTA DE COBERTURA
ESCALA 1:1000

ESTADO DE GOIÁS
CORPO DE BOMBEIROS MILITAR

PROCESSO N.º 106441/25

1. (X) Aprovação incial de projeto;
2. ( ) Substituição de Projeto. Protocolo original nº .....
( ) Com CT/CTD: Protocolo n.º...../.....
( ) Projeto de Aceite*. Data de construção da edificação:__/__/____
(*Somente para edificações comprovadamente construídas em data anterior a 10/03/2007, conforme NT-41).

ANALISADO E APROVADO
DIGITALMENTE POR:

NOME:
DATA:
CÓDIGO:
VERIFICADOR

ESPAÇO DESTINADO AO CBMGO
Este projeto, autorizo e cético quanto ao cumprir as leis estaduais prescritas.

Escaneie o QR CODE ao lado ou acesse o site https://siapi3.bombeiros.go.gov.br/conferirVeracidadeDeProjeto.jsf para verificar a autenticidade da aprovação utilizando o código verificador.

ESTADO DE GOIÁS
SECRETARIA DE ESTADO DA EDUCAÇÃO
SUPERINTENDÊNCIA DE INFRAESTRUTURA
GERÊNCIA DE PROJETOS E INFRAESTRUTURA

GERÊNCIA DE PROJETOS E INFRAESTRUTURA
APROVADO ___ /___ /___
TÉCNICO RESPONSÁVEL PELA APROVAÇÃO

CEPI RUI BARBOSA

PROJETO LEGAL

ENDEREÇO
RUA BENEDITO LUIZ, Nº 85, BAIRRO 70 (SETOR ALVORADA), RIALMA - GO - CEP.: 76310-000

ÁREA DO TERRENO	ÁREA PERMEAB.	ÁREA EXISTENTE	ÁREA A DEMOLIR	ÁREA A CONSTRUIR	ÁREA TOTAL CONSTRUÇÃO
11857,39 m²	7.808,70 m²	2.437,83 m²		128,82 m²	3.145,22 m²

RT PROJETO: ENG. MATHEUS COMANDUCI FERNANDES NETO - CREA GO - 38152

RT DA OBRA:

PROPRIETÁRIO: SECRETARIA DE ESTADO DA EDUCAÇÃO CNPJ: 01.409.705.0001-20
PREPOSTO: SABRINA SILVA VIEIRA VALENTE CPF: 041.530.091-64

INCÊNDIO
TIPO DE PROJETO

CORTES AA / BB
PLANTA DE COBERTURA
ASSUNTO:

DATA: JULHO/2025 | ESCALA: INDICADA | REVISÃO: 000 | Nº RRT/ART:

REV.	DATA	DESCRIÇÃO	VISTO
00	04/07/25	EMISSÃO INICIAL	LARISSA S.

6/7
FOLHA:

FORMATO - A1
841x594mm