

VAI A FOLHA 03/05

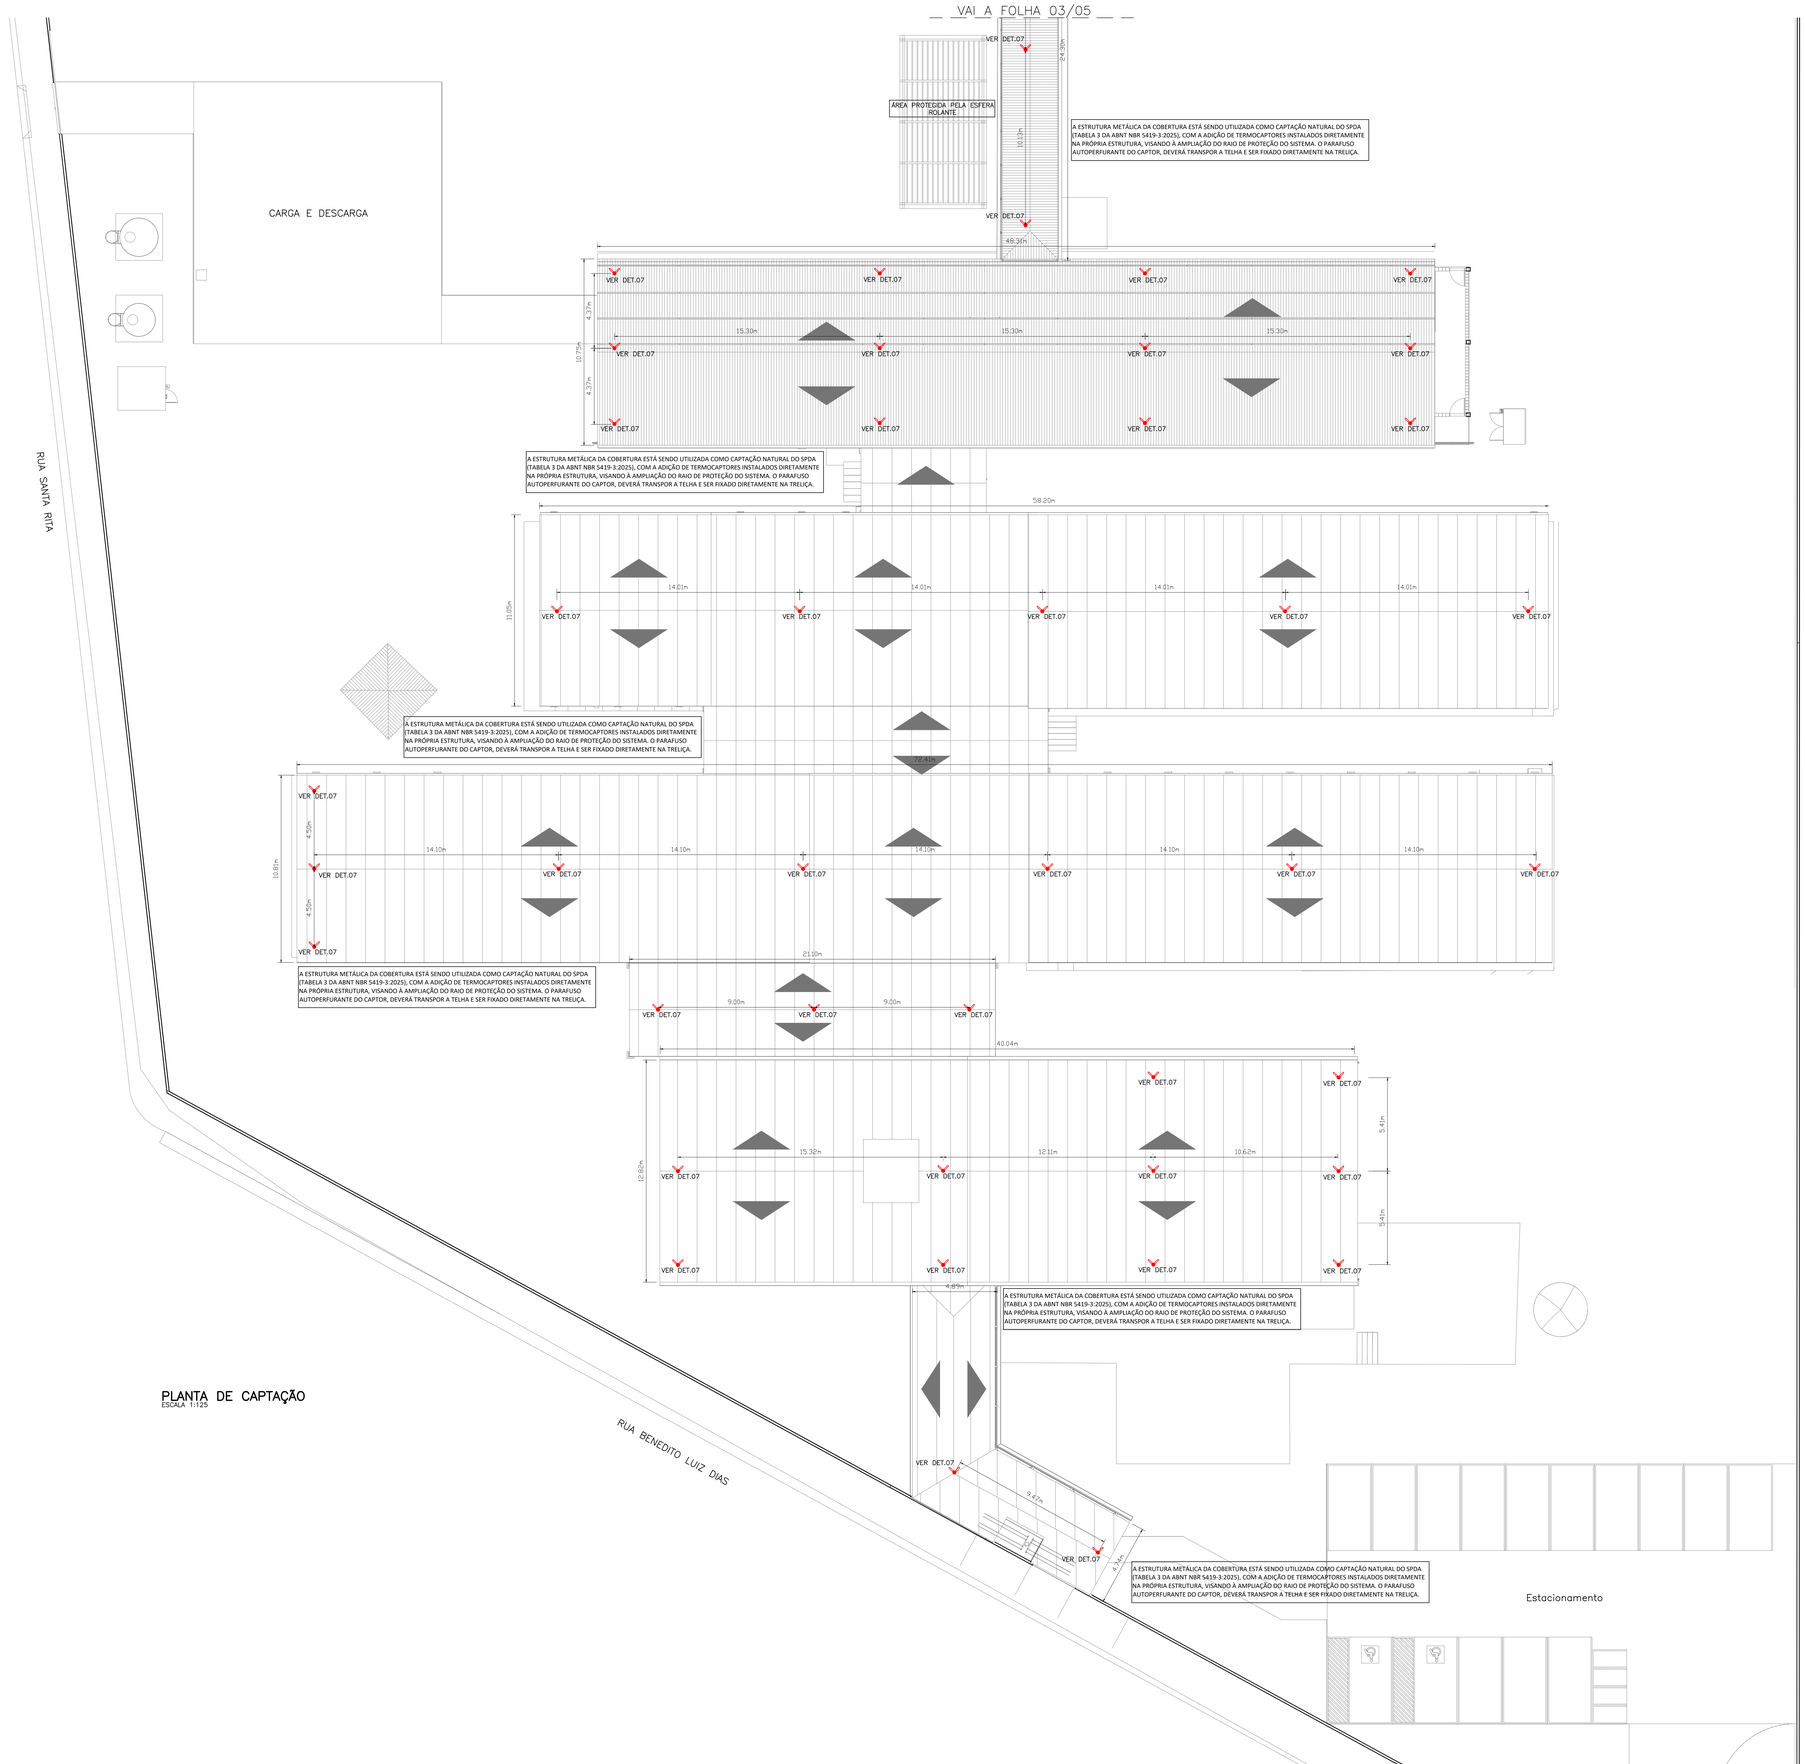

PLANTA DE CAPTAÇÃO
ESCALA 1:125

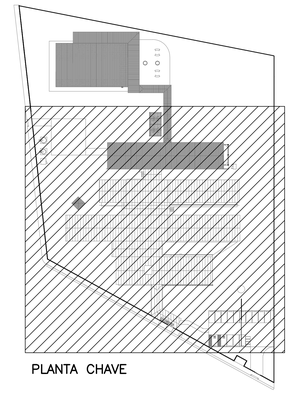

SIMBOLOGIA

- BEP – BARRAMENTO DE EQUIPOTENCIALIZAÇÃO PRINCIPAL REF.: TEL-902
- BEL – BARRAMENTO DE EQUIPOTENCIALIZAÇÃO LOCAL REF.: TEL-902
- QUADRO DE DISTRIBUIÇÃO DE CIRCUITOS – VER PROJETO ELETRICO.
- CAIXA DE INSPEÇÃO E INTERLIGAÇÃO CONFORME DETALHE 19
- REBAR AÇO GALVANIZADO A FOGO 10mm x 3,0m (80mm² ÁREA DE SEÇÃO)
- CABO DE COBRE NU COM 7 FIOS ENTERRADO, NÃO COTADO SERÁ #50MM². (ATERRAMENTO)
- CABO DE COBRE NU (7 FIOS) INSTALADO EM ELETRODUTO DE AÇO GALVANIZADO. INSTALADO APARENTE NO TETO/PAREDE . NÃO COTADO SERÁ DE #16mm² (EQUALIZAÇÃO).
- EMENDA DE CABOS DE COBRE ATRAVÉS DE SOLDA EXOTÉRMICA. VER DETALHE 8
- MINICAPTOR EM COBRE NU A FOGO 60 CM. VER DET. 10
- TERMOCAPTOR GALVANIZADO A FOGO DE 1 METRO. VER DET. 07
- CABO PASSA

NOTAS GERAIS

1 – QUANDO NÃO INDICADAS, AS COTAS ESTARÃO EM METROS E OS DIÂMETROS EM MILIMETROS.

2 – ESTE PROJETO FOI ELABORADO SEGUNDO AS PRESCRIÇÕES DA NBR-5419 DE 2015 DA ABNT.

3 – A INSTALAÇÃO E OS MATERIAIS UTILIZADOS, DEVEM ATENDER PLENAMENTE A NBR-5419/15 DA ABNT.

4 – NIVEL DE PROTEÇÃO DA EDIFICAÇÃO: IV .

5 – DIMENSIONAMENTO DOS CONDUTORES DO SPDA:

– CABOS 7 FIOS :

- EQUALIZAÇÃO: CABO DE COBRE NU #16mm².
- ATERRAMENTO: CABO DE COBRE NU #50mm².

6 – ESTE PROJETO NÃO PODERA SOFRER MODIFICAÇÕES SEM A PRÉVIA AUTORIZAÇÃO DO PROJETISTA.

7 – O SISTEMA DEVERÁ TER UMA MANUTENÇÃO PREVENTIVA ANUAL E SEMPRE QUE ATINGIDO POR DESCARGAS ATMOSFÉRICAS, PARA VERIFICAR EVENTUAIS IRREGULARIDADES E GARANTIR A EFICIÊNCIA DO SPDA.

8 – A INTERLIGAÇÃO ENTRE AS HASTES DE ATERRAMENTO FOI PROJETADA A FIM DE MANTER A EQUALIZAÇÃO DE POTENCIAL DENTRO DO VOLUME A PROTEGER.

9 – A INSTALAÇÃO DEVERA SER EXECUTADA POR EMPRESA ESPECIALIZADA, REGISTRADA NO CREA–MG, A QUAL DEVERÁ EMITIR RELATÓRIO TÉCNICO DA INSTALAÇÃO E ANOTAÇÃO DE RESPONSABILIDADE TÉCNICA (ART).

10 – O ANEL DE ATERRAMENTO DEVERÁ SER INSTALADO PREFERENCIALMENTE A 100cm DAS PAREDES EXTERNAS DA EDIFICAÇÃO.

11 –O CABO DE ATERRAMENTO DEVERÁ SER ENTERRADO A 50 CM COMO INDICADO NO DETALHE 17. EM TRECHOS ONDE SERÁ NECESSÁRIO DESVIO DE CAIXAS E CANALETAS, O CABO PODERÁ SER ENTERRADO ABAIXO DAS MESMAS (VER DET.17).

12 –AS CAIXAS DE EQUALIZAÇÃO (BEP/BEL), DEVEM SER INSTALADAS PRÓXIMAS À ENTRADA DA LINHA DA EDIFICAÇÃO OU O MAIS PRÓXIMO POSSÍVEL DO QUADRO DE DISTRIBUIÇÃO.

13 – OS DPS PARA EQUIPOTENCIALIZAÇÃO DAS LINHAS DE ENERGIA SERÃO QUANTIFICADOS NO PROJETO ELETRICO.

ESTADO DE GOIÁS
SECRETARIA DE ESTADO DA EDUCAÇÃO
SUPERINTENDÊNCIA DE INFRAESTRUTURA
GERÊNCIA DE PROJETOS E INFRAESTRUTURA

GERÊNCIA DE PROJETOS E INFRAESTRUTURA
APROVADO ___/___/___
TÉCNICO RESPONSÁVEL PELA APROVAÇÃO

CEPI RUI BARBOSA

ENDEREÇO
RUA BENEDITO LUIZ DIAS, Nº85, BAIRRO SETENTA, RIALMA-GO - CEP.: 76310-000

ÁREA DO TERRENO	ÁREA PERMEAB.	ÁREA EXISTENTE	ÁREA A DEMOLIR	ÁREA A CONSTRUIR	ÁREA TOTAL CONSTRUÇÃO
11857,39m²	7808,70m²	2437,83m²	–	128,82m²	3145,22m²

CONSÓRCIO DIAMANTE ENGENHARIA
AV. BARÃO HOMEM DE MELO, Nº 1295, NOVA GRANADA
BELO HORIZONTE – MG – CEP: 30494-086
TEL.: (31) 3347-4405 / (31) 3347-7079 / (31) 3571-1920
EMAIL: contato@grupoprojetosengenharia.com.br

Moisés Coelho P. Moura

AUTOR: MOISÉS COELHO PERPÉTUO MOURA ENGENHEIRO ELETRICISTA- CREA/MG: 161742/D

RT DA OBRA:

PROPRIETÁRIO: SECRETARIA DE ESTADO DA EDUCAÇÃO CNPJ: 01.409.705.0001-20
PREPOSTO: SABRINA SILVA VIEIRA VALENTE CPF: 041.530.091-64

PROJETO DE SPDA

TIPO DE PROJETO

PLANTA DE CAPTAÇÃO

ASSUNTO:

DATA:	ESCALA:	REVISÃO:	Nº RRT/ART:
AGOSTO/2025	INDICADA	00	

REV.	DATA	DESCRIÇÃO	VISTO
00	08/2025	EMISSÃO INICIAL	MCPM

01/05

FORMATO - A0
1.189x841 mm