



ESFERA ROLANTE – VISTA FRONTAL NOROESTE
ESCALA 1:100

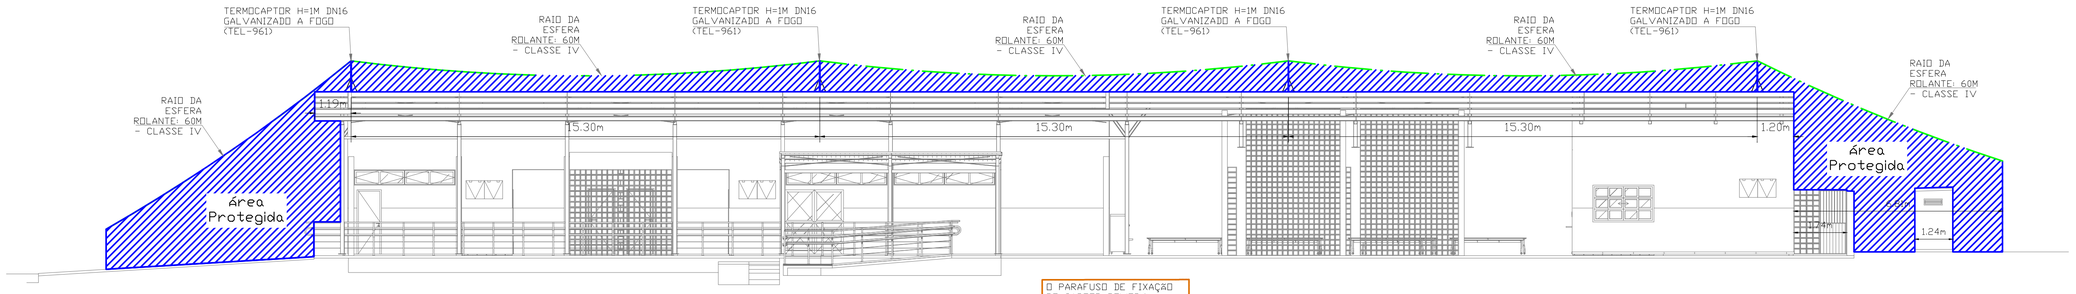


ESFERA ROLANTE – REFEITÓRIO / LABORATÓRIO / ALMOXARIFADO
ESCALA 1:50

LEGENDA ESFERA ROLANTE


- ÁREA PROTEGIDA
- RAIO DA ESFERA ROLANTE

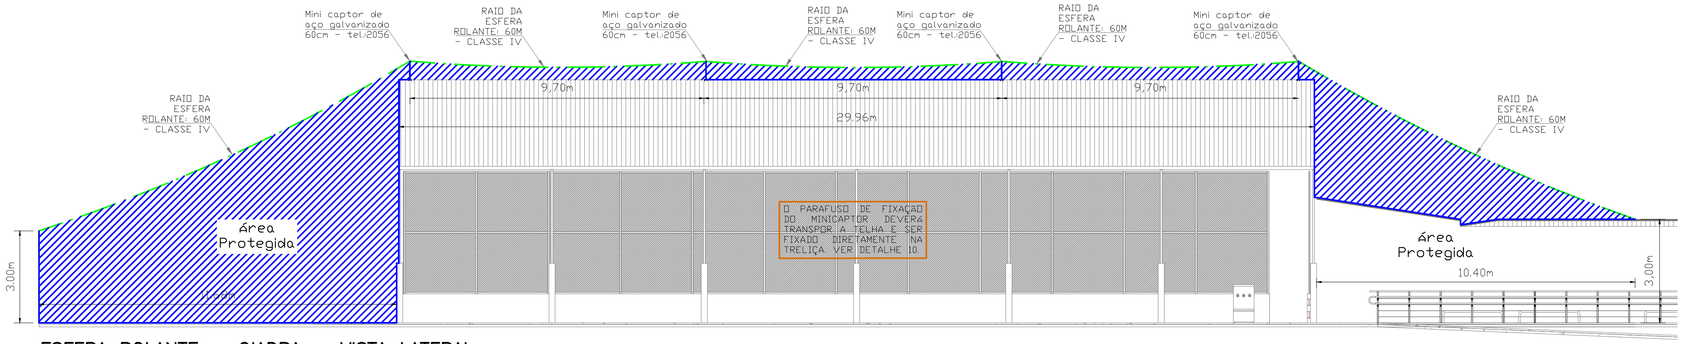

ESFERA ROLANTE – QIADRA – VISTA LATERAL
ESCALA 1:100

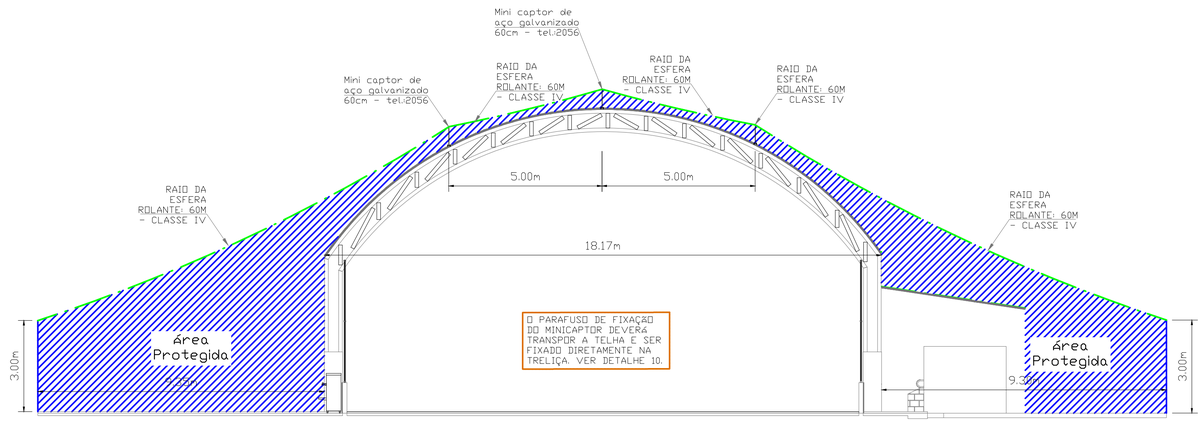

ESFERA ROLANTE – QIADRA – VISTA FRONTAL
ESCALA 1:100

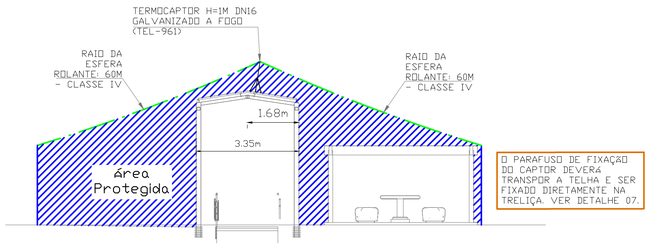

ESFERA ROLANTE – ÁREA DE CONVIVÊNCIA / ACESSO A QUADRA
ESCALA 1:100

ESTADO DE GOIÁS
SECRETARIA DE ESTADO DA EDUCAÇÃO
SUPERINTENDÊNCIA DE INFRAESTRUTURA
GERÊNCIA DE PROJETOS E INFRAESTRUTURA

GERÊNCIA DE PROJETOS E INFRAESTRUTURA
APROVADO ___/___/___
TÉCNICO RESPONSÁVEL PELA APROVAÇÃO

CEPI RUI BARBOSA

ENDEREÇO
RUA BENEDITO LUIZ DIAS, Nº85, BAIRRO SETENTA, RIALMA-GO - CEP.: 76310-000

ÁREA DO TERRENO	ÁREA PERMEAB.	ÁREA EXISTENTE	ÁREA A DEMOLIR	ÁREA A CONSTRUIR	ÁREA TOTAL CONSTRUÇÃO
11857,39m²	7808,70m²	2437,83m²	–	128,82m²	3145,22m²

CONSÓRCIO DIAMANTE ENGENHARIA
AV. BARÃO HOMEM DE MELO, Nº 3280, NOVA GRANADA
BELO HORIZONTE – MG – CEP: 30494-080
TEL.: (31) 3347-4405 / (31) 3347-7079 / (31) 3571-1920
EMAIL: contato@grupoprojetaengenharia.com.br

Moisés Coelho P. Moura
AUTOR: MOISÉS COELHO PERPÉTUO MOURA ENGENHEIRO ELETRICISTA- CREA/MG: 161742/D

RT DA OBRA:

PROPRIETÁRIO: SECRETARIA DE ESTADO DA EDUCAÇÃO CNPJ: 01.409.705.0001-20
PREPOSTO: SABRINA SILVA VIEIRA VALENTE CPF: 041.530.091-64

PROJETO DE SPDA

TIPO DE PROJETO

ESFERA ROLANTE - QUADRA - VISTA LATERAL
SFERA ROLANTE - QUADRA - VISTA FRONTAL
ESFERA ROLANTE - ÁREA DE CONVIVÊNCIA / ACESSO A QUADRA
ESFERA ROLANTE - REFEITÓRIO / LABORATÓRIO / ALMOXARIFADO
ESFERA ROLANTE - VISTA FRONTAL NOROESTE
ASSUNTO:

DATA:	ESCALA:	REVISÃO:	Nº RRT/ART:
AGOSTO/2025	INDICADA	00	

REV.	DATA	DESCRIÇÃO	VISTO
00	08/2025	EMISSÃO INICIAL	MCPM

04/05

A1
841x594mm