




1 CORTE A
ESCALA 1 : 100

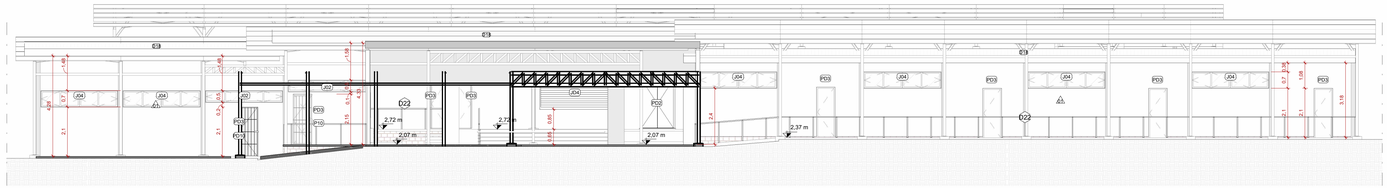

2 CORTE B
ESCALA 1 : 100

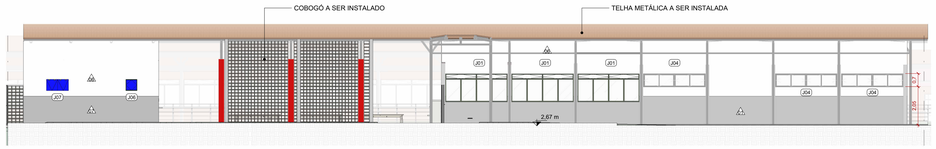


5 FACHADA 3
ESCALA 1 : 125

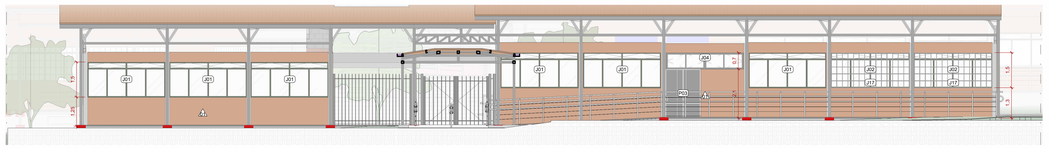


3 FACHADA 1
ESCALA 1 : 100



4 FACHADA 2
ESCALA 1 : 125

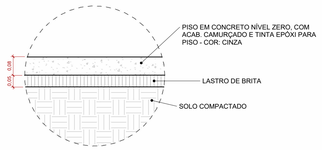

7 PISO CONCRETO NÍVEL 0
ESCALA 1 : 10

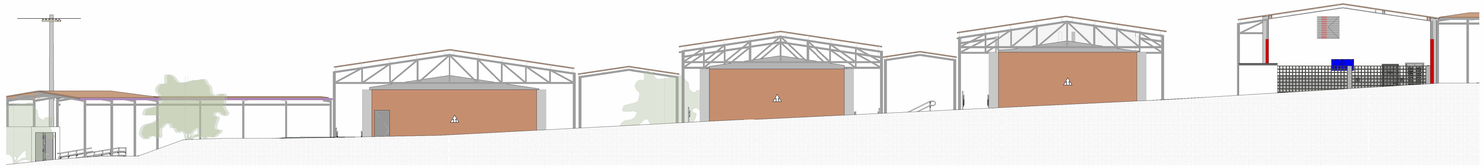

6 FACHADA 4
ESCALA 1 : 125

JANELAS

CÓD.	DESCRIÇÃO	FABRICANTE	LARGURA (cm)	ALTURA (cm)	PEITORIL (cm)	QUANT.
J01	JANELA DE CORRER EXISTENTE, 4 FOLHAS, COM BASCULA SUPERIOR	EXISTENTE	330	150	120	3
J02	JANELA ALTA BASCULANTE EXISTENTE	EXISTENTE	330	50	100	1
J03	JANELA DE ENROLAR, EM VENEZIANA SEM VENTILAÇÃO, ACABAMENTO COM PINTURA EM ESMALTE SINTÉTICO BRILHANTE, COR CINZA ESCURO 504	REF.: TECNOPORTAS OU EQUIVALENTE	230	160	90	1
J04	JANELA METÁLICA BASCULANTE, DUAS FOLHAS -PINTURA EM ESMALTE SINTÉTICO BRILHANTE COR CINZA ESCURO 504. PREVER FUNDO ANTICORROSIVO	REF.: TECNOPORTAS OU EQUIVALENTE	120	60	180	2
J05	JANELA DE CORRER, 4 FOLHAS EM VIDRO INCOLOR 8mm, ESTRUTURA METÁLICA PINTADA C/ FUNDO ANTICORROSIVO, E ACABAMENTO COM PINTURA EM ESMALTE SINTÉTICO BRILHANTE, COR CINZA ESCURO 504 - 200x120cm.	REF.: TECNOPORTAS OU EQUIVALENTE	200	120	105	1
J06	JANELA METÁLICA BASCULANTE, UMA FOLHA -PINTURA EM ESMALTE SINTÉTICO BRILHANTE COR CINZA ESCURO 504. PREVER FUNDO ANTICORROSIVO	REF.: TECNOPORTAS OU EQUIVALENTE	60	60	180	1
J07	JANELA METÁLICA BASCULANTE, DUAS FOLHAS -PINTURA EM ESMALTE SINTÉTICO BRILHANTE COR CINZA ESCURO 504. PREVER FUNDO ANTICORROSIVO	REF.: TECNOPORTAS OU EQUIVALENTE	120	60	180	5
J08	JANELA METÁLICA BASCULANTE, TRÊS FOLHAS -PINTURA EM ESMALTE SINTÉTICO BRILHANTE COR CINZA ESCURO 504. PREVER FUNDO ANTICORROSIVO	REF.: TECNOPORTAS OU EQUIVALENTE	180	60	180	2
J09	JANELA METÁLICA TIPO VENEZIANA COM VENTILAÇÃO	REF.: TECNOPORTAS OU EQUIVALENTE	60	20	152	2
J10	GUICHE DE ATENDIMENTO (CONFORME PADRÃO)	REF.: TECNOPORTAS OU EQUIVALENTE	180	150	80	2
J11	JANELA VENEZIANA DE ENROLAR	REF.: TECNOPORTAS OU EQUIVALENTE	100	160	90	1

PORTAS

CÓD.	DESCRIÇÃO	FABRICANTE	LARGURA (cm)	ALTURA (cm)	QUANT.
P02	PORTA DE ABRIR PARA PCD TIPO PRANCHETA EM MADEIRA, A SER EMASSADA E PINTADA C/ TINTA ESMALTE, ACABAMENTO FOSCO, NA COR: BRANCO.	REF.: RAPAIZ OU EQUIVALENTE	90	210	4
P03	PORTA DE ABRIR TIPO PRANCHETA EM MADEIRA, A SER EMASSADA E PINTADA C/ TINTA ESMALTE, ACABAMENTO FOSCO, NA COR: BRANCO.	REF.: RAPAIZ OU EQUIVALENTE	80	210	9
P04	PORTA DE ABRIR EM DUAS FOLHAS METÁLICAS EM VENESIANA SEM VENTILAÇÃO	REF.: RAPAIZ OU EQUIVALENTE	100	210	1
P04	PORTA DE GIRO EXISTENTE EM VIDRO E MOLDURA METÁLICA, 2 FOLHAS		190	205	1
P05	PORTA DE ABRIR EM AÇO GALVANIZADO	REF.: RAPAIZ OU EQUIVALENTE	120	120	1
P06	PORTA DE ABRIR METÁLICA EM VENESIANA SEM VENTILAÇÃO	REF.: RAPAIZ OU EQUIVALENTE	80	160	21
P07	PORTA DE ABRIR EM AÇO GALVANIZADO	REF.: RAPAIZ OU EQUIVALENTE	90	210	2
P08	PORTÃO UMA FOLHA DE GIRO EM PERFIL METÁLICO	REF.: RAPAIZ OU EQUIVALENTE	80	190	2
P09	PORTA DE GIRO, UMA FOLHA VENEZIANA EM ALUMÍNIO LINHA 25 ANODIZADO NATURAL, COM FECHADURA E MAÇANETA	REF.: RAPAIZ OU EQUIVALENTE	80	210	1
P11	PORTÃO METÁLICO DE GIRO EM DUAS FOLHAS	REF.: RAPAIZ OU EQUIVALENTE	225	220	1
PD1	PORTA DE GIRO EXISTENTE EM MADEIRA A SER DEMOLIDA	EXISTENTE	80	210	1
PD7	PORTÃO METÁLICO DE CORRER EM UMA FOLHA, A SER DEMOLIDO	EXISTENTE	300	230	1

FORRO E ACABAMENTOS DE TETO

CÓD.	DESCRIÇÃO	FABRICANTE	ÁREA (m²)
01	FORRO EM GESSO ACARTONADO A SER EMASSADO E PINTADO COM TINTA ACRÍLICA PREMIUM FOSCA PARA ÁREA MOLHADA	REF.: GYPSUM OU EQUIVALENTE / SUVINIL OU EQUIVALENTE	53,95 m²
02	LAJE PINTADA, COR BRANCA	REF.: SUVINIL OU EQUIVALENTE	1115,27 m²

PISOS

CÓD.	DESCRIÇÃO	FABRICANTE	ÁREA (m²)
01	PISO EM CONCRETO EXISTENTE	EXISTENTE A SER MANTIDO	765,20 m²
02	PISO EM GRANITINA EXISTENTE, COR NATURAL	EXISTENTE A SER MANTIDO	1767,29 m²
03	PISO EM CIMENTO CAMURÇADO - PREVER JUNTAS DE DILATAÇÃO A CADA 2 METROS	MOLDADO IN LOCO	922,02 m²
04	PISO EM GRANITINA NA COR NATURAL	MOLDADO INLOCO	592,79 m²
05	BLOCO DE CONCRETO INTERTRAVADO DIM.: 20 X 10 X 8 CM	REF.: PAVER - BLOJAF OU EQUIVALENTE	681,10 m²
06	PISO EM CIMENTO POLIDO, COM PINTURA NA COR CINZA - PREVER JUNTAS DE DILATAÇÃO A CADA 2 METROS	REF.: SUVINIL OU EQUIVALENTE	7,76 m²
07	PISO EM CONCRETO NÍVEL ZERO, COM ACABAMENTO POLIDO, E TINTA EPÓXI PARA PISO	REF.: SUVINIL OU EQUIVALENTE	10,12 m²
08	PISO EM CONCRETO EXISTENTE	EXISTENTE A SER MANTIDO	381,51 m²
09	PISO EM CONCRETO NÍVEL ZERO, COM ACABAMENTO POLIDO E PINTURA (QUADRA)	REF.: SUVINIL OU EQUIVALENTE	512,00 m²

GUARDA-CORPO

CÓD.	DESCRIÇÃO	FABRICANTE	COMPRIMENTO (m)
CR1	CORRIMÃO DUPLO DE INOX, DOIS LADOS, FIXADO NO PISO, PADRÃO ABNT. H = 90 CM	CONFORME FORNECEDOR	24,61 m
CR2	CORRIMÃO DUPLO H=92cm E 70cm COM BARRAS DE SEÇÃO CIRCULAR EM AÇO INOX ACABAMENTO POLIDO	CONFORME FORNECEDOR	7,56 m
GC1	GUARDA-CORPO COM CORRIMÃO DUPLO	CONFORME FORNECEDOR	341,19 m
GC2	GUARDA-CORPO COM CORRIMÃO DUPLO DE INOX, FIXADO NO PISO, PADRÃO ABNT. H = 90 CM	CONFORME FORNECEDOR	38,48 m

ACABAMENTO DE PAREDE

CÓD.	DESCRIÇÃO	FABRICANTE	ÁREA (m²)
04	NOVA PAREDE PINTADA COM TINTA ACRÍLICA SEMI-BRILHO SOBRE REBOCO NA COR BRANCO GELO	REF.: SUVINIL OU EQUIVALENTE	131,17 m²
05	PAREDE NOVA REBOCADA, EMASSADA E PINTADA COM TINTA LATEX 2 DEMÃOS NA COR BRANCA	REF.: SUVINIL OU EQUIVALENTE	19,64 m²
06	PAREDE NOVA REBOCADA E PINTADA COM TINTA PVA LATEX 2 DEMÃOS SEM SELADOR NA COR BRANCA	REF.: SUVINIL OU EQUIVALENTE	410,71 m²
07	PAREDE NOVA REBOCADA E PINTADA COM TINTA PVA LATEX 2 DEMÃOS SEM SELADOR NA COR CINZA	REF.: SUVINIL OU EQUIVALENTE	163,71 m²
08	NOVA PINTURA SOBRE TIJOLINHO	FABRICANTE A DEFINIR	839,70 m²
09	REVESTIMENTO EM PORCELANATO RETIFICADO, COM SUPERFÍCIE MATE, NA COR BRANCO, DIM. 30x60CM	REF.: PORTOBELLO OU EQUIVALENTE	532,00 m²
10	REPINTURA DO TIJOLO APARENTE EM TINTA LATEX PVA NA COR CINZA	FABRICANTE A DEFINIR	633,75 m²
11	REVESTIMENTO CERÂMICO - COM VERNIZ	FABRICANTE A DEFINIR	727,99 m²
12	MURO REBOCADO E PINTADO EM TINTA ACRÍLICA NA COR BRANCA	REF.: SUVINIL OU EQUIVALENTE	2403,97 m²

TELHADOS

CÓD.	DESCRIÇÃO	FABRICANTE	ÁREA (m²)
03	ISOTELHA COLONIAL TÉRMICA SANDUÍCHE TERRACOTA COM FORRO BRANCO - NÚCLEO EM PIR 40mm	REF: KINGPSPAN ou EQUIVALENTE	3200,18 m²

ESTADO DE GOIÁS
SECRETARIA DE ESTADO DA EDUCAÇÃO
SUPERINTENDÊNCIA DE INFRAESTRUTURA
GERÊNCIA DE PROJETOS E INFRAESTRUTURA

GERÊNCIA DE PROJETOS E INFRAESTRUTURA
APROVADO ___/___/___
TÉCNICO RESPONSÁVEL PELA APROVAÇÃO

CEPI RUI BARBOSA

ENDEREÇO
RUA BENEDITO LUIZ DIAS, 85, SETENTA, RIALMA - GO 76310-000

QUADRO DE ÁREAS

ÁREA DO TERRENO	ÁREA PERMEAB.	ÁREA EXISTENTE	ÁREA A DEMOLIR	ÁREA A CONSTRUIR	ÁREA TOTAL CONSTRUÇÃO
11857,39 m²	7808,70 m²	2437,83 m²	21,25 m²	335,30 m²	2947,44 m²

ELABORAÇÃO:
Consórcio Diamante Engenharia
CONSÓRCIO DIAMANTE ENGENHARIA
AV. BARÃO HOMEM D E MELO, Nº 3280 - NOVA GRANADA
BELO HORIZONTE - MG - CEP: 30.494-080
TEL: (31) 3347-4405 / (31) 3347-7079 / (31) 3571-1920
EMAIL: contato@grupoprojetsengenharia.com.br

AUTOR: DÉBORA EVELYN CALDEIRA DE LACERDA - ARQUITETA E URBANISTA - CAU: A257897-2

RT DA OBRA:

PROPRIETÁRIO: SECRETARIA DE ESTADO DA EDUCAÇÃO CNPJ: 01.409.705.0001-20
PREPOSTO: SABRINA SILVA VIEIRA VALENTE CPF: 041.530.091-64

PROJETO DE ARQUITETURA

TIPO DE PROJETO

CORTES
FACHADAS

ASSUNTO:

DATA:	ESCALA:	REVISÃO:	Nº RRT/ART:
AGOSTO/2025	INDICADA	03	

REV.	DATA	DESCRIÇÃO	VISTO
00	07/2025	EMISSÃO INICIAL	DÉBORA L.
01	07/2025	REVISÃO	DÉBORA L.
03	08/2025	REVISÃO	DÉBORA L.

4 / 6
FOLHA: