

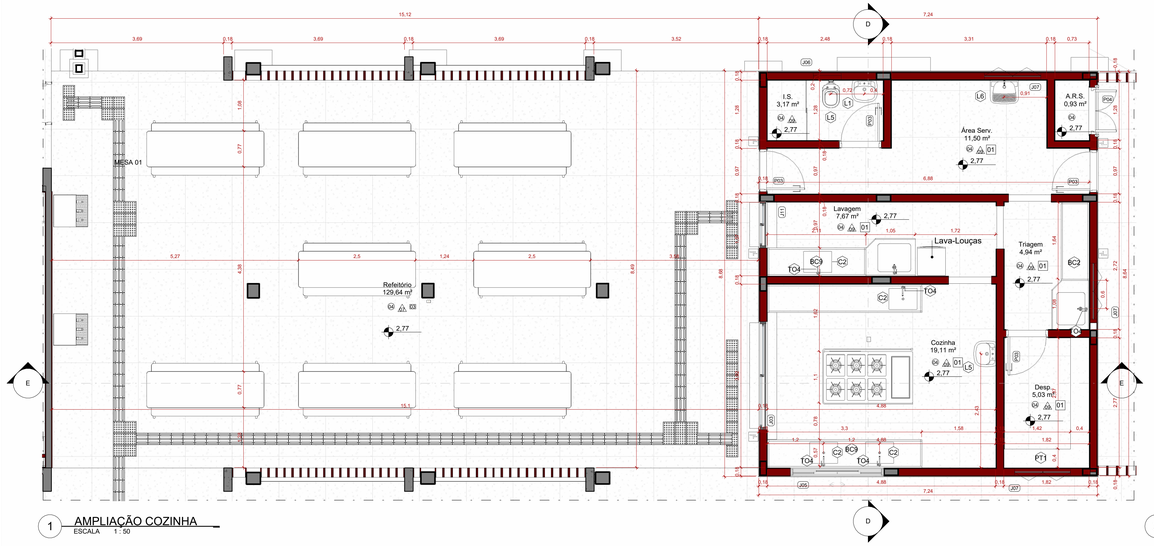



1 AMPLIAÇÃO COZINHA
ESCALA 1 : 50

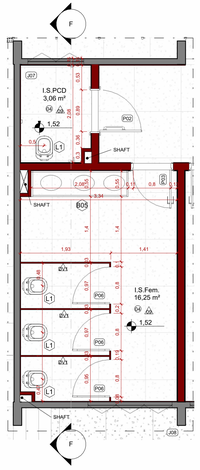


3 AMPLIAÇÃO I.S. FEM/ I.S. PCD 02
ESCALA 1 : 50

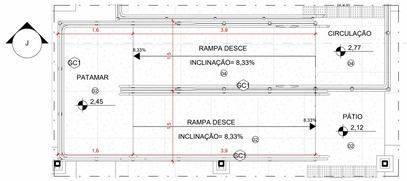


15 AMPLIAÇÃO RAMPA 03
ESCALA 1 : 50

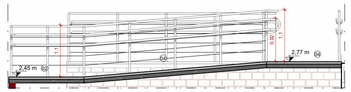


13 CORTE RAMPA 03
ESCALA 1 : 50

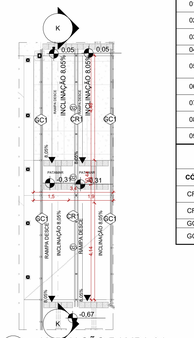


16 AMPLIAÇÃO RAMPA 04
ESCALA 1 : 100

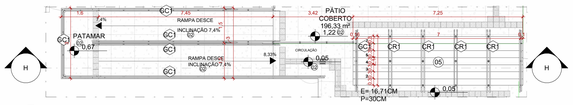


17 AMPLIAÇÃO RAMPA E ESCADA 01
ESCALA 1 : 100

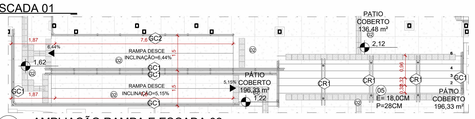


18 AMPLIAÇÃO RAMPA E ESCADA 02
ESCALA 1 : 100

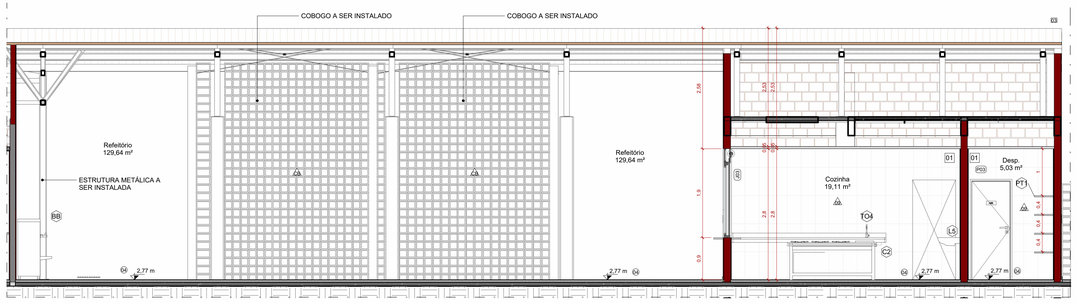


7 CORTE AMPLIAÇÃO E
ESCALA 1 : 50

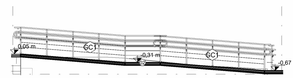


14 CORTE RAMPA 04
ESCALA 1 : 100

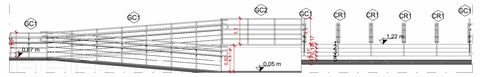


11 CORTE RAMPA 01
ESCALA 1 : 100

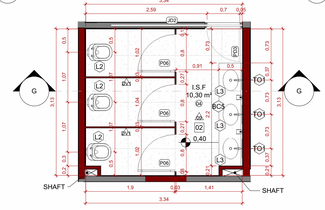


2 AMPLIAÇÃO I.S. FEM (ADM.)
ESCALA 1 : 50

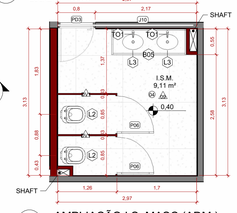


10 AMPLIAÇÃO I.S. MASC (ADM.)
ESCALA 1 : 50

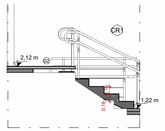


12 CORTE RAMPA 02
ESCALA 1 : 50

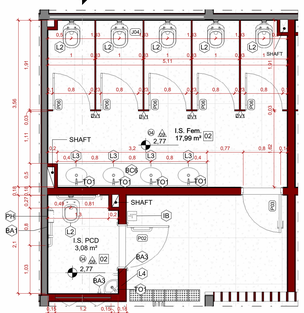


4 AMPLIAÇÃO I.S. FEM/ I.S. PDC
ESCALA 1 : 50

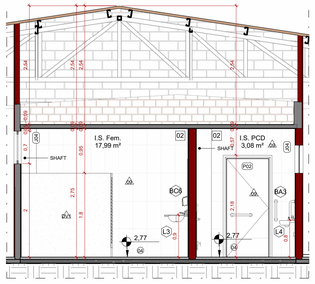


5 CORTE AMPLIAÇÃO C
ESCALA 1 : 50

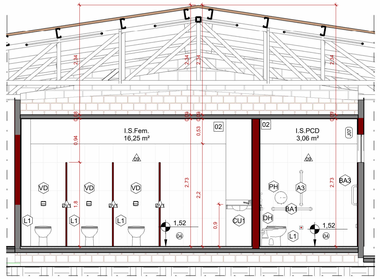

8 CORTE AMPLIAÇÃO F
ESCALA 1 : 50

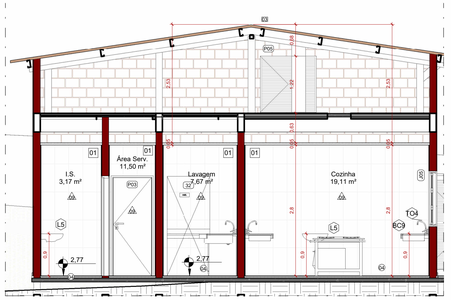

6 CORTE AMPLIAÇÃO D
ESCALA 1 : 50

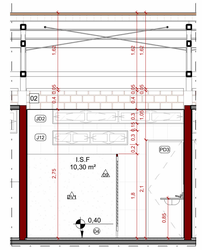

9 CORTE AMPLIAÇÃO G
ESCALA 1 : 50

PISOS

CÓD.	DESCRIÇÃO	FABRICANTE	ÁREA (m²)
01	PISO EM CONCRETO EXISTENTE	EXISTENTE A SER MANTIDO	765,20 m²
02	PISO EM GRANITINA EXISTENTE, COR NATURAL	EXISTENTE A SER MANTIDO	1767,29 m²
03	PISO EM CIMENTO CAMURÇADO - PREVER JUNTAS DE DILATAÇÃO A CADA 2 METROS	MOLDADO IN LOCO	922,02 m²
04	PISO EM GRANITINA NA COR NATURAL	MOLDADO INLOCO	592,79 m²
05	BLOCO DE CONCRETO INTERTRAVADO DIM.: 20 X 10 X 8 CM	REF.: PAVER - BLOJAF OU EQUIVALENTE	681,10 m²
06	PISO EM CIMENTO POLIDO, COM PINTURA NA COR CINZA - PREVER JUNTAS DE DILATAÇÃO A CADA 2 METROS	REF.: SUVINIL OU EQUIVALENTE	7,76 m²
07	PISO EM CONCRETO NÍVEL ZERO, COM ACABAMENTO POLIDO, E TINTA EPÓXI PARA PISO	REF.: SUVINIL OU EQUIVALENTE	10,12 m²
08	PISO EM CONCRETO EXISTENTE	EXISTENTE A SER MANTIDO	381,51 m²
09	PISO EM CONCRETO NÍVEL ZERO, COM ACABAMENTO POLIDO E PINTURA (QUADRA)	REF.: SUVINIL OU EQUIVALENTE	512,00 m²

GUARDA-CORPO

CÓD.	DESCRIÇÃO	FABRICANTE	COMPRIMENTO (m)
CR1	CORRIMÃO DUPLO DE INOX, DOIS LADOS, FIXADO NO PISO, PADRÃO ABNT, H = 90 CM	CONFORME FORNECEDOR	24,61 m
CR2	CORRIMÃO DUPLO H=92cm E 70cm COM BARRAS DE SEÇÃO CIRCULAR EM AÇO INOX ACABAMENTO POLIDO	CONFORME FORNECEDOR	7,56 m
GC1	GUARDA-CORPO COM CORRIMÃO DUPLO	CONFORME FORNECEDOR	341,19 m
GC2	GUARDA-CORPO COM CORRIMÃO DUPLO DE INOX, FIXADO NO PISO, PADRÃO ABNT, H = 90 CM	CONFORME FORNECEDOR	38,48 m

ESTADO DE GOIÁS
SECRETARIA DE ESTADO DA EDUCAÇÃO
SUPERINTENDÊNCIA DE INFRAESTRUTURA
GERÊNCIA DE PROJETOS E INFRAESTRUTURA

GERÊNCIA DE PROJETOS E INFRAESTRUTURA
APROVADO ___/___/___
TÉCNICO RESPONSÁVEL PELA APROVAÇÃO

CEPI RUI BARBOSA

ENDEREÇO
RUA BENEDITO LUIZ DIAS, 85, SETENTA, RIALMA - GO 76310-000

QUADRO DE ÁREAS

ÁREA DO TERRENO	ÁREA PERMEAB.	ÁREA EXISTENTE	ÁREA A DEMOLIR	ÁREA A CONSTRUIR	ÁREA TOTAL CONSTRUÇÃO
11857,39 m²	7808,70 m²	2437,83 m²	21,25 m²	335,30 m²	2947,44 m²

ELABORAÇÃO:
CONSÓRCIO DIAMANTE ENGENHARIA
AV. BARÃO HOMEM D E MELO, Nº 3280 - NOVA GRANADA
BELO HORIZONTE - MG - CEP: 30.494-080
TEL: (31) 3347-4405 / (31) 3347-7078 / (31) 3571-1920
EMAIL: contato@grupoprojetosengenharia.com.br

AUTOR: DÉBORA EVELYN CALDEIRA DE LACERDA - ARQUITETA E URBANISTA - CAU: A257697-2

RT DA OBRA:

PROPRIETÁRIO: SECRETARIA DE ESTADO DA EDUCAÇÃO CNPJ: 01.409.705.0001-20
PREPOSTO: SABRINA SILVA VIEIRA VALENTE CPF: 041.530.091-64

PROJETO DE ARQUITETURA

TIPO DE PROJETO

DETALHAMENTO DE ÁREAS MOLHADAS

ASSUNTO:

DATA:	ESCALA:	REVISÃO:	Nº RRT/ART:
AGOSTO/2025	INDICADA	03	

REV.	DATA	DESCRIÇÃO	VISTO
00	07/2025	EMISSÃO INICIAL	DÉBORA L.
01	07/2025	REVISÃO	DÉBORA L.
03	08/2025	REVISÃO	DÉBORA L.

5 / 6
FOLHA: