

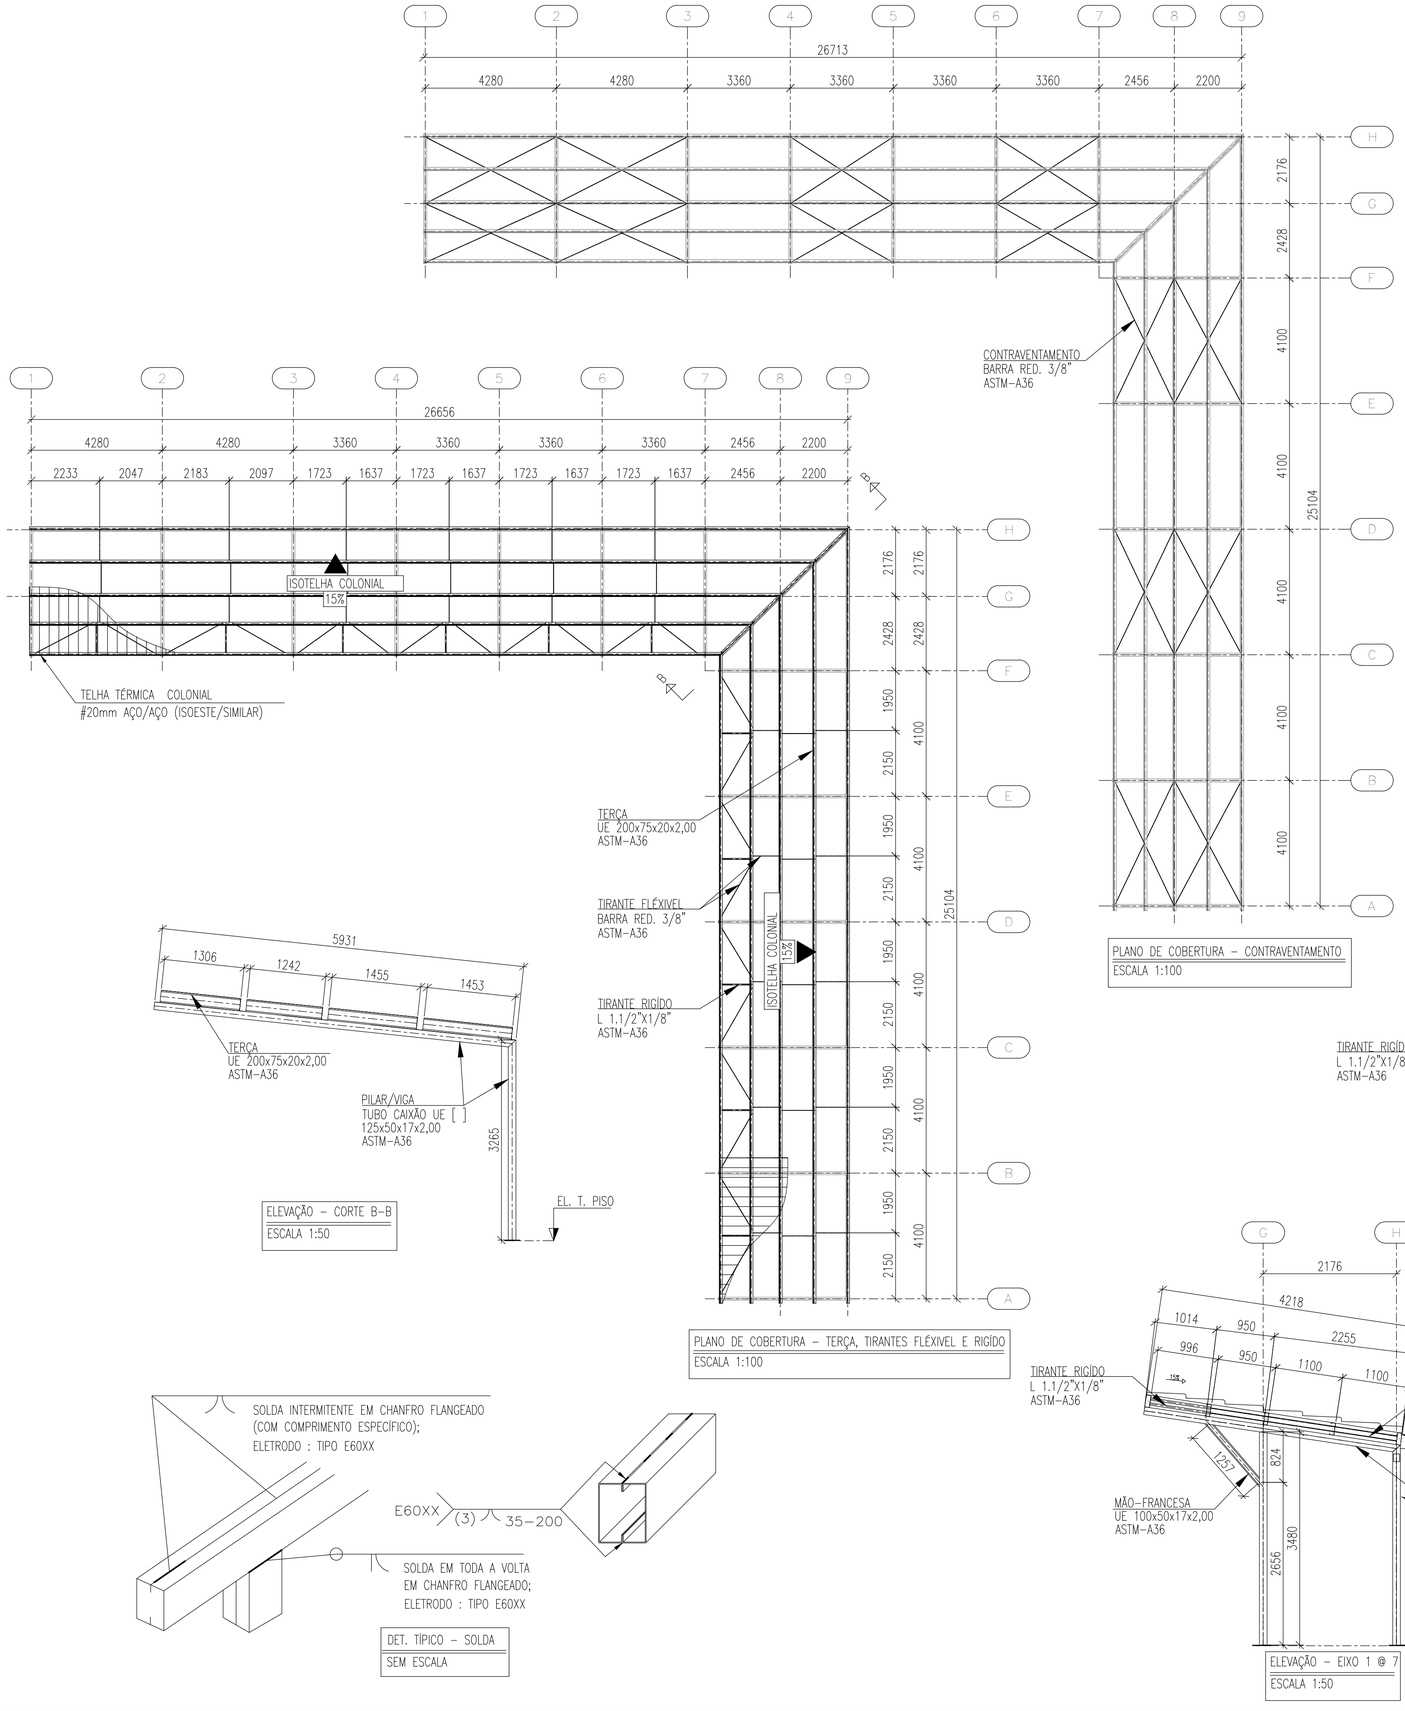


PLANO DE COBERTURA – CONTRAVENTAMENTO
ESCALA 1:100

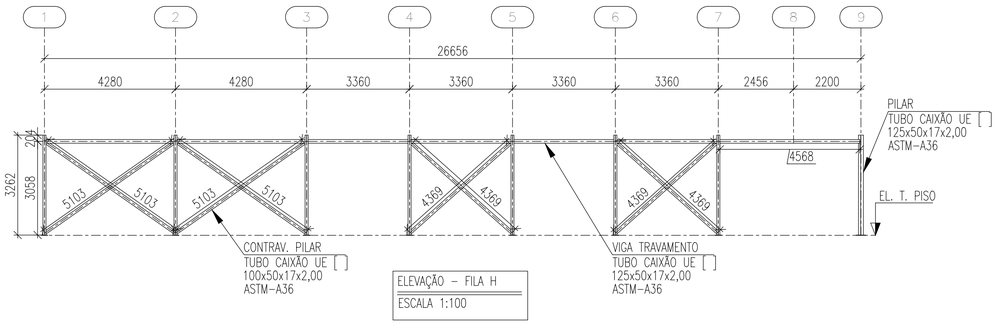

ELEVAÇÃO – FILA H
ESCALA 1:100


PLANO DE COBERTURA – TERÇA, TIRANTES FLÉXIVEL E RIGÍDO
ESCALA 1:100

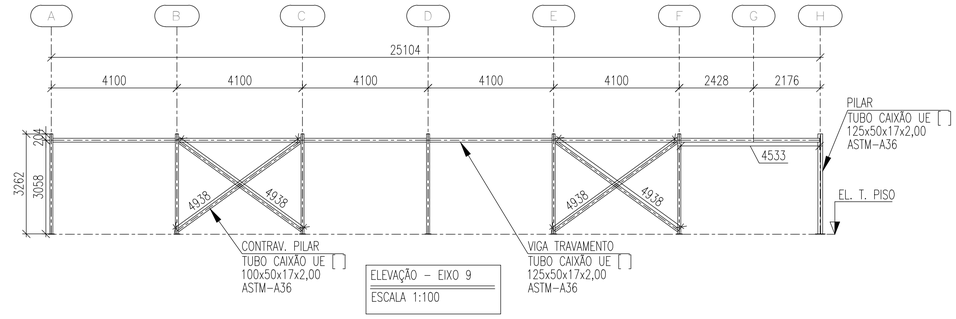

ELEVAÇÃO – EIXO 9
ESCALA 1:100

ELEVAÇÃO – CORTE B–B
ESCALA 1:50

DET. TÍPICO – SOLDA
SEM ESCALA

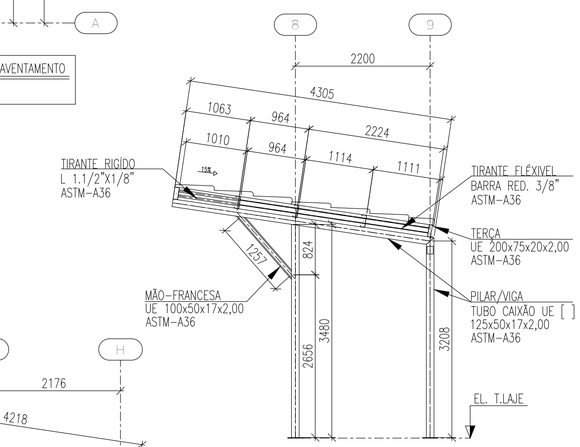

ELEVAÇÃO – FILA A @ F
ESCALA 1:50

ELEVAÇÃO – EIXO 1 @ 7
ESCALA 1:50

ESTADO DE GOIÁS
SECRETARIA DE ESTADO DA EDUCAÇÃO
SUPERINTENDÊNCIA DE INFRAESTRUTURA
GERÊNCIA DE PROJETOS E INFRAESTRUTURA

GERÊNCIA DE PROJETOS E INFRAESTRUTURA
APROVADO ___/___/___
TÉCNICO RESPONSÁVEL PELA APROVAÇÃO

CEPI RUI BARBOSA

EXECUTIVO

ENDEREÇO
RUA BENEDITO LUIZ DIAS, 85, SETENTA, RIALMA - GO

ÁREA DO TERRENO	ÁREA PERMEAB.	ÁREA EXISTENTE	ÁREA A DEMOLIR	ÁREA A CONSTRUIR	ÁREA TOTAL CONSTRUÇÃO
11857,39 m²	7808,70 m²	2437,83 m²	0,00 m²	128,82 m²	2348,72 m²

ELABORAÇÃO:
CONSÓRCIO DIAMANTE ENGENHARIA
AV. BARÃO HOMEM DE MELO, Nº 3280, NOVA GRANADA
BELO HORIZONTE – MG – CEP: 30494-080
TEL.: (31) 3347-4405 / (31) 3347-7079 / (31) 3571-1920
EMAIL: contato@grupoprojetoengenharia.com.br

AUTOR: JULIANA GONÇALVES OLIVEIRA
ENGENHEIRA CIVIL
CREA-MG: 239787/D

AUTOR: BRUNO ANDRELLI DA S. MACEDO
ENGENHEIRO MECÂNICO
CREA – MG 216780

RT DA OBRA:

PROPRIETÁRIO: SECRETARIA DE ESTADO DA EDUCAÇÃO CNPJ: 01.409.705.0001-20
PREPOSTO: SABRINA SILVA VIEIRA VALENTE CPF: 041.530.091-64

TIPO DE PROJETO: ESTRUTURA METÁLICA

ELEVAÇÃO – FILA H; ELEVAÇÃO – EIXO 9; PLANO DE COBERTURA – CONTRAVENTAMENTO; ELEVAÇÃO – CORTE B–B;
PLANO DE COBERTURA – TERÇA, TIRANTES FLÉXIVEL E RIGÍDO; ELEVAÇÃO – FILA A @ F; DET. TÍPICO – SOLDA; ELEVAÇÃO – EIXO 1 @ 7.

ASSUNTO:

DATA:	ESCALA:	REVISÃO:	Nº RRT/ART:
AGOSTO/2025	INDICADA	01	

REV.	DATA	DESCRIÇÃO	VISTO
00	07/2025	EMISSÃO INICIAL	JGO
01	08/2025	REVISÃO	JGO

FOLHA: 02/02

FORMATO - A1
841x594mm