

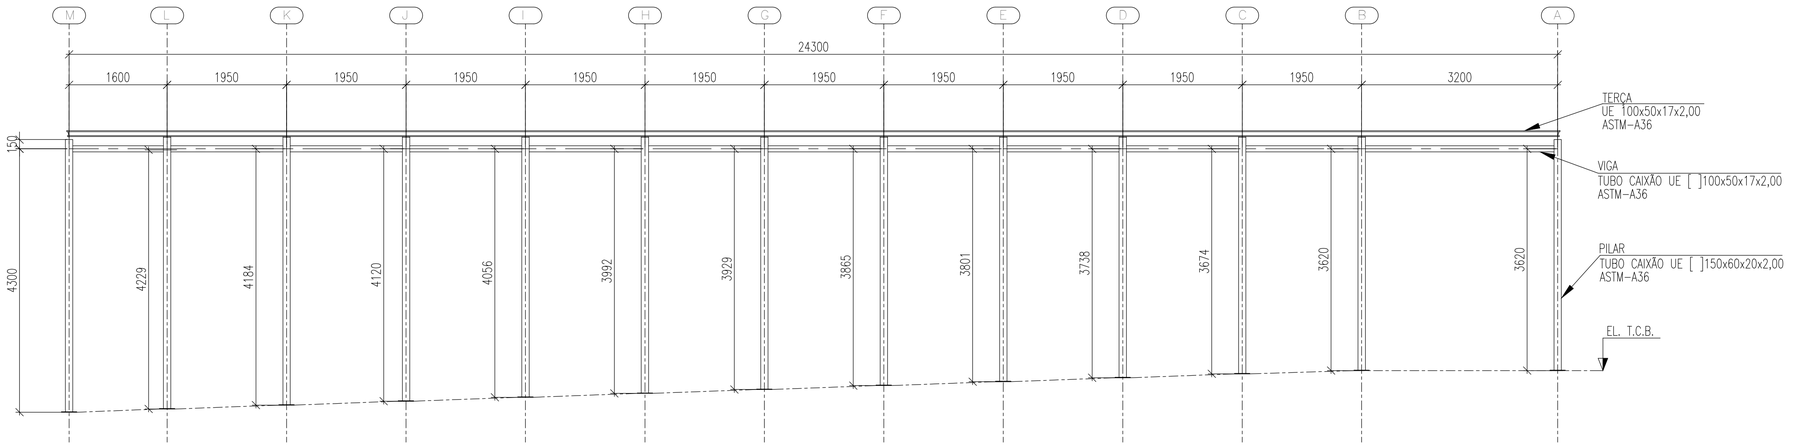



ELEVAÇÃO – EIXO 6 & 7
ESCALA 1:50

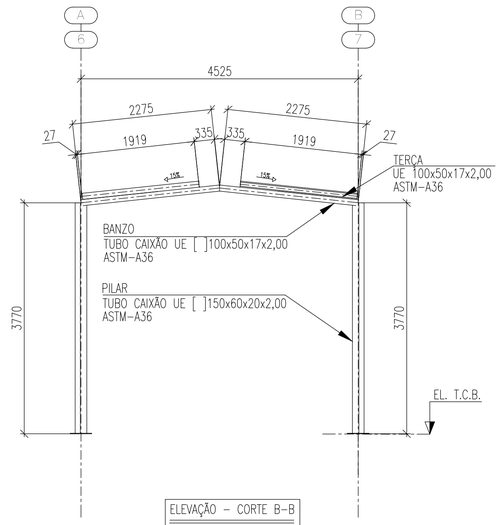


ELEVAÇÃO – CORTE B-B
ESCALA 1:50

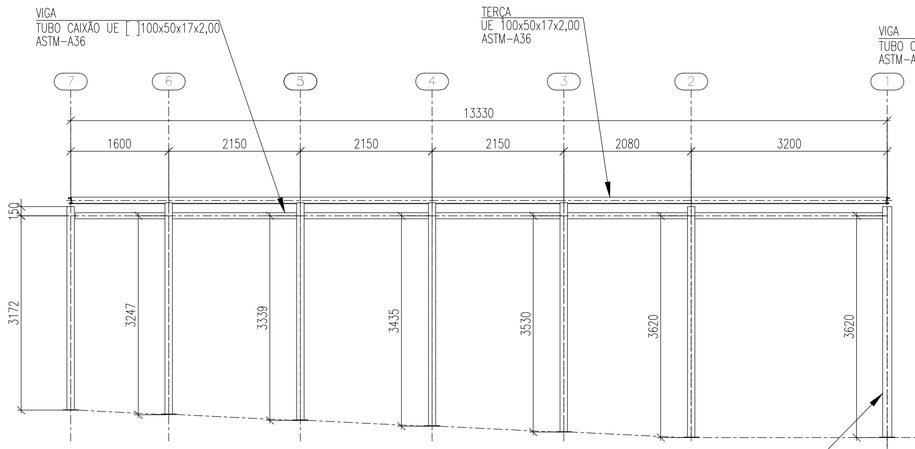

ELEVAÇÃO – EIXO A @ B
ESCALA 1:50

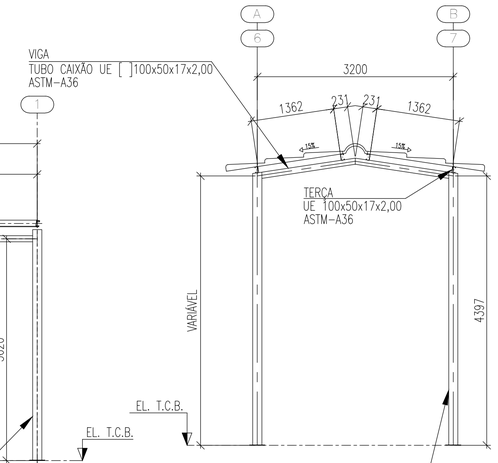


ELEVAÇÃO – FILA C @ L & 2 @ 5
ESCALA 1:50

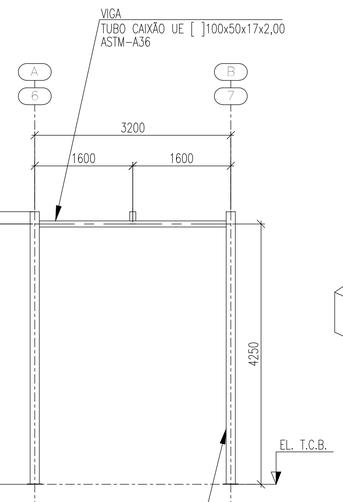

ELEVAÇÃO DOS EIXOS 1 & DA FILA M
ESCALA 1:50

DETALHE TÍPICO – FIXAÇÃO DA TERÇA
ESCALA 1:5


DETALHE TÍPICO – FIXAÇÃO DA TERÇA
ESCALA 1:5

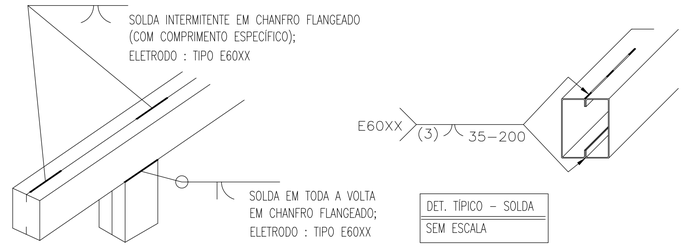

DET. TÍPICO – SOLDA
SEM ESCALA

LISTA DE MATERIAL - COBERTURA 02

ITEM	DENOMINAÇÃO	PERFIL	MATERIAL	QUANTIDADE (m)	SUPERFÍCIE (m²)	PESO (Kg)
1	PILAR	TUBO CAIXÃO UE[ ] 150x60x20x2,00	ASTM-A36 / SAE1020	137,83	74,70	1284,19
2	VIGA	TUBO CAIXÃO UE[ ] 100x50x17x2,00		175,76	70,65	1218,14
3	TERÇA	UE 100x50x17x2,00		139,73	62,25	484,23
4	CONTRAVENTAMENTO	BARRA RED. Ø 3/8"		62,06	1,86	34,75
				SUB TOTAL	209,46	3021,31
ITEM	DENOMINAÇÃO	ELEMENTOS DE LIGAÇÃO	MATERIAL	QUANTIDADE (UNID)	SUPERFÍCIE (m²)	PESO (Kg)
5	PLACA DE BASE	CH. #5/16"x 250x250mm	ASTM-A36	36,00	4,50	84,12
6	CHUMBADOR MECÂNICO	Ø 1/4"x50mm	WALSYWA/SIMILAR	144,00	-	-
7	FIXAÇÃO TELHA-TERÇA	PARAF. FIX PB PB 12-1/4"-14X3.1/4" TCP 04	AÇO GALVANIZADO	468,00	-	-
8	MISCELÂNIAS	CH. DE LIGAÇÃO & FIXAÇÃO	ASTM-A36	-	-	302,13
				SUB TOTAL	4,50	386,25
				TOTAL	213,96	3407,56
				ÁREA DA ESTRUTURA TOTAL (m²)		**324,09**

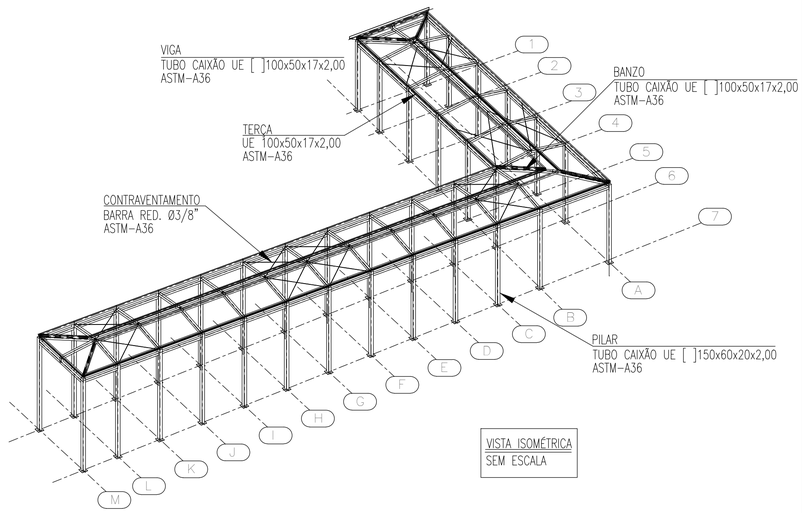

VISTA ISOMÉTRICA
SEM ESCALA

ESTADO DE GOIÁS
SECRETARIA DE ESTADO DA EDUCAÇÃO
SUPERINTENDÊNCIA DE INFRAESTRUTURA
GERÊNCIA DE PROJETOS E INFRAESTRUTURA

GERÊNCIA DE PROJETOS E INFRAESTRUTURA
APROVADO ___/___/___
TÉCNICO RESPONSÁVEL PELA APROVAÇÃO

CEPI RUI BARBOSA

EXECUTIVO

ENDEREÇO
RUA BENEDITO LUIZ DIAS, 85, SETENTA, RIALMA - GO

ÁREA DO TERRENO	ÁREA PERMEAB.	ÁREA EXISTENTE	ÁREA A DEMOLIR	ÁREA A CONSTRUIR	ÁREA TOTAL CONSTRUÇÃO
11857,39 m²	7808,70 m²	2437,83 m²	0,00 m²	128,82 m²	2348,72 m²

ELABORAÇÃO:
Consórcio Diamante Engenharia
CONSÓRCIO DIAMANTE ENGENHARIA
AV. BARÃO HOMEM DE MELO, Nº 3280, NOVA GRANADA
BELO HORIZONTE – MG – CEP: 30494-080
TEL.: (31) 3347-4405 / (31) 3347-7079 / (31) 3571-1920
EMAIL: contato@grupoprojetoengenharia.com.br

AUTOR: JULIANA GONÇALVES OLIVEIRA
ENGENHEIRA CIVIL
CREA-MG: 239787/D

AUTOR: BRUNO ANDRELLI DA S. MACEDO
ENGENHEIRO MECÂNICO
CREA – MG- 216878D

RT DA OBRA:

PROPRIETÁRIO: SECRETARIA DE ESTADO DA EDUCAÇÃO CNPJ: 01.409.705.0001-20
PREPOSTO: SABRINA SILVA VIEIRA VALENTE CPF: 041.530.091-64

TIPO DE PROJETO: ESTRUTURA METÁLICA

ESTRUTURA METÁLICA – COBERTURA 02 – ETAPA 05:
ELEVAÇÃO DO EIXO 6 & 7; CORTE B–B; ELEVAÇÃO– EIXO 1 @7; ELEVAÇÃO – FILA B @ L & 2 @ 5 ;ELEVAÇÃO DOS EIXOS 1 & M; LISTA DE MATERIAL E VISTA ISOMÉTRICA.

ASSUNTO:

DATA:	ESCALA:	REVISÃO:	Nº RRT/ART:
AGOSTO/2025	INDICADA	01	

REV.	DATA	DESCRIÇÃO	VISTO
00	07/2025	EMISSÃO INICIAL	JGO
01	08/2025	REVISÃO	JGO

02/02
FOLHA:

FORMATO - A1
841x594mm