




ELEVAÇÃO – FILA A
ESCALA 1:100

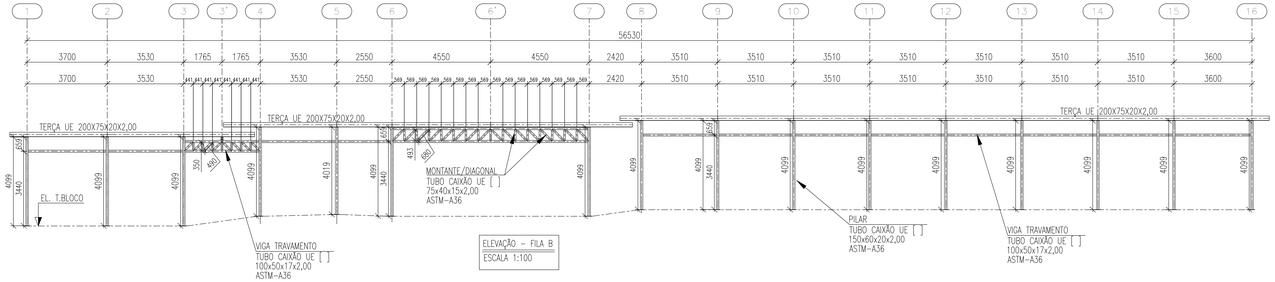


ELEVAÇÃO – FILA B
ESCALA 1:100

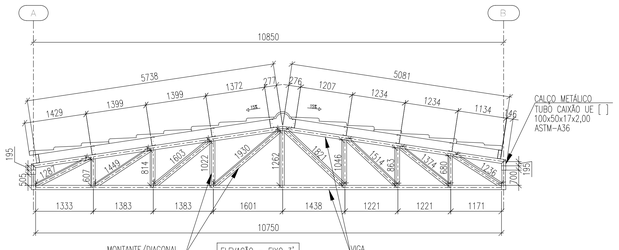


ELEVAÇÃO – EIXO 3'
ESCALA 1:50

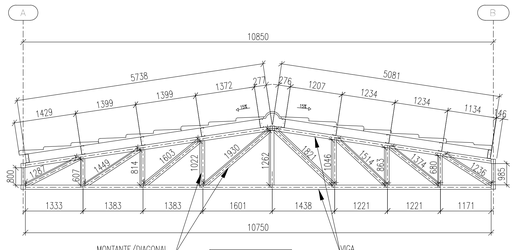


ELEVAÇÃO – EIXO 6'
ESCALA 1:50

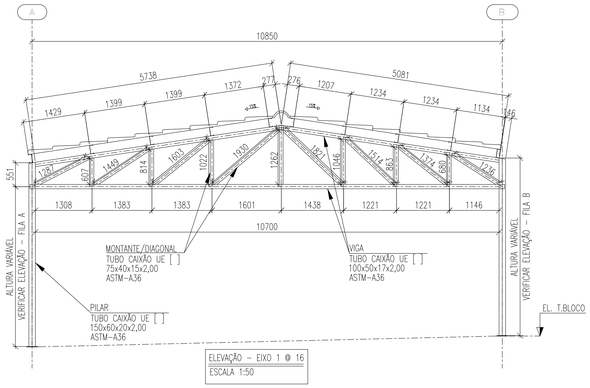


ELEVAÇÃO – EIXO 1 @ 16
ESCALA 1:50

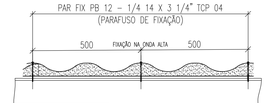


DETALHE – FIXAÇÃO TELHA
SEM ESCALA

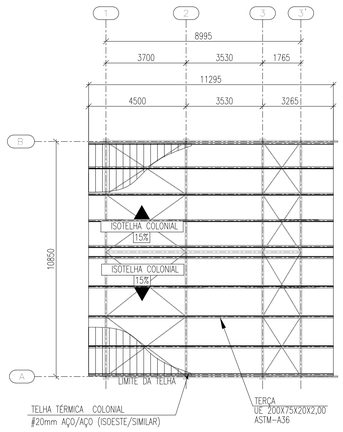


PLANO DE COBERTURA 01 – TERÇA
ESCALA 1:100

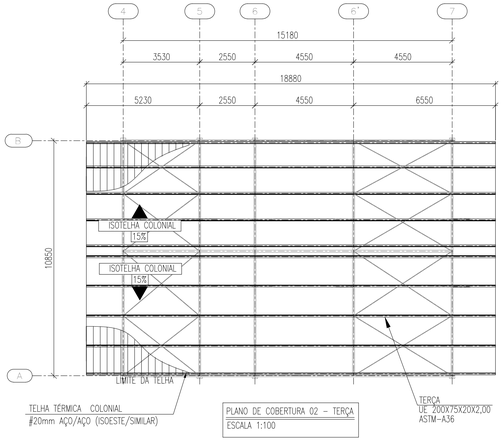


PLANO DE COBERTURA 02 – TERÇA
ESCALA 1:100

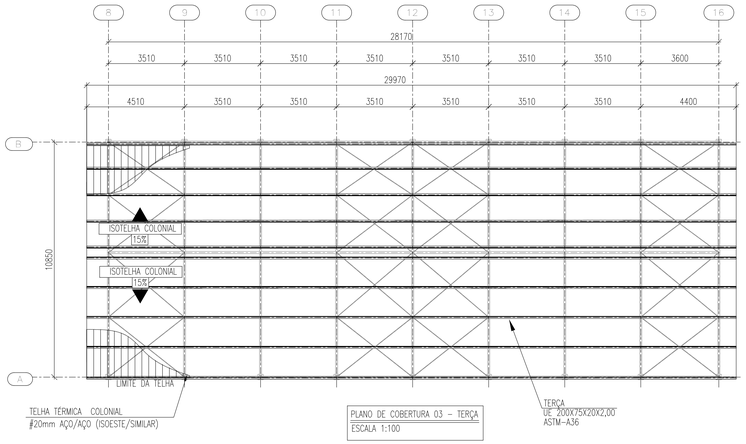

PLANO DE COBERTURA 03 – TERÇA
ESCALA 1:100

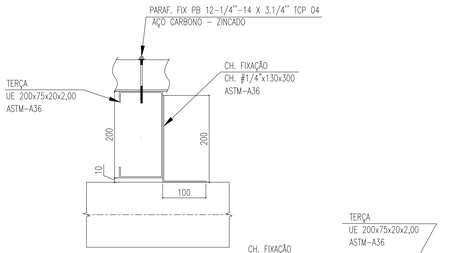

DETALHE TÍPICO – FIXAÇÃO DA TERÇA
ESCALA 1:5

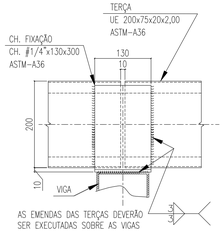

DETALHE TÍPICO – FIXAÇÃO DA TERÇA
ESCALA 1:5

ESTADO DE GOIÁS
SECRETARIA DE ESTADO DA EDUCAÇÃO
SUPERINTENDÊNCIA DE INFRAESTRUTURA
GERÊNCIA DE PROJETOS E INFRAESTRUTURA

GERÊNCIA DE PROJETOS E INFRAESTRUTURA
APROVADO ___/___/___
TÉCNICO RESPONSÁVEL PELA APROVAÇÃO

CEPI RUI BARBOSA

ENDEREÇO
RUA BENEDITO LUIZ DIAS, 85, SETENTA, RIALMA - GO

ÁREA DO TERRENO	ÁREA PERMEAB.	ÁREA EXISTENTE	ÁREA A DEMOLIR	ÁREA A CONSTRUIR	ÁREA TOTAL CONSTRUÇÃO
11857,39 m²	7808,70 m²	2437,83 m²		128,82 m²	2348,72 m²

CONSÓRCIO DIAMANTE ENGENHARIA
AV. BARÃO HOMEM D E MELO, Nº 3280 - NOVA GRANADA
BELO HORIZONTE - MG - CEP: 30.494-080
TEL: (31) 3347-4405 / (31) 3347-7079 / (31) 3571-1920
EMAIL: contato@grupoprojetoengenharia.com.br

Consórcio Diamante Engenharia

AUTOR: JULIANA GONÇALVES OLIVEIRA
ENGENHEIRA CIVIL
CREA-MG: 239787/D

AUTOR: BRUNO ANDRELLI DA S. MACEDO
ENGENHEIRO MECÂNICO
CREA – MG 216878D

RT DA OBRA:

PROPRIETÁRIO: SECRETARIA DE ESTADO DA EDUCAÇÃO CNPJ: 01.409.705.0001-20
PREPOSTO: SABRINA SILVA VIEIRA VALENTE CPF: 041.530.091-64

PROJETO DE EST. METÁLICA

TIPO DE PROJETO

ELEVAÇÃO – EIXO 3'; ELEVAÇÃO – EIXO 6'; ELEVAÇÃO – FILA A; DETALHE – FIXAÇÃO TELHA; ELEVAÇÃO – FILA B; ELEVAÇÃO – EIXO 1 @ 16; DETALHE TÍPICO – FIXAÇÃO DA TERÇA; PLANO DE COBERTURA – TERÇA.

ASSUNTO

DATA:	ESCALA:	REVISÃO:	Nº RRT/ART:
AGOSTO/2025	INDICADA	01	

REV.	DATA	DESCRIÇÃO	VISTO
00	07/2025	EMISSÃO INICIAL	JGO
01	08/2025	REVISÃO	JGO

FOLHA: 02/02