




ELEVAÇÃO – FILA A
ESCALA 1:75

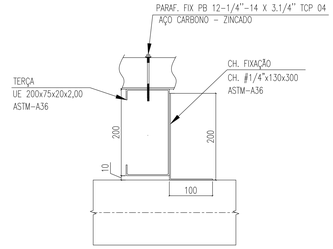


DETALHE TÍPICO – FIXAÇÃO DA TERÇA
ESCALA 1:5

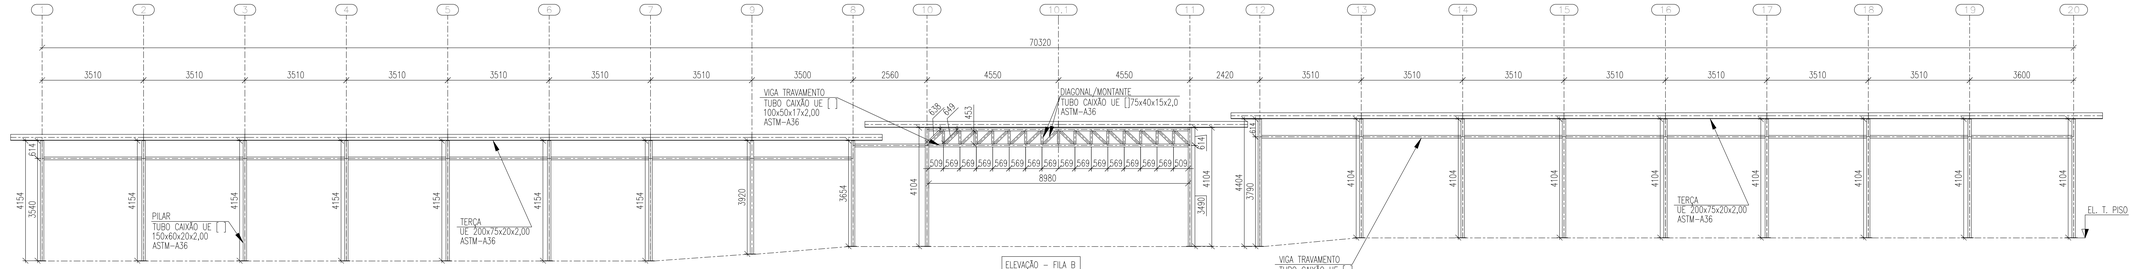


ELEVAÇÃO – FILA B
ESCALA 1:75

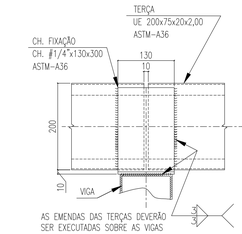

DETALHE TÍPICO – FIXAÇÃO DA TERÇA
ESCALA 1:5

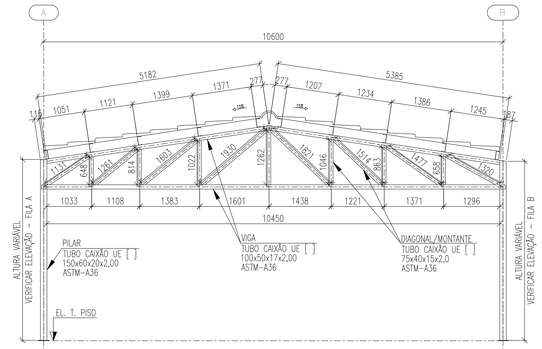


ELEVAÇÃO – FILA 1 @ 20
ESCALA 1:75

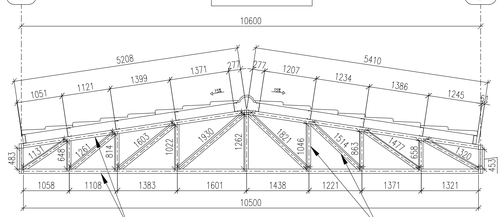


ELEVAÇÃO – EIXO 10.1
ESCALA 1:50

LISTA DE MATERIAL - COBERTURA 07


ITEM	DENOMINAÇÃO	PERFIL	MATERIAL	QUANTIDADE (m)	SUPERFÍCIE (m²)	PESO (Kg)
1	PILAR	TUBO CAIXÃO UE[ ] 150X60X20X2,00	ASTM-A36 / SAE1020	163,00	88,34	1518,67
2	VIGA/VIGA TRAVAMENTO	TUBO CAIXÃO UE[ ] 100X50X17X2,00		667,03	268,13	4623,11
3	DIAGONAL/MONTANTE	TUBO CAIXÃO UE[ ] 75X40X15X2,00		474,76	148,11	2560,03
4	TERÇA	UE 200X75X20X2,00		716,50	542,73	4237,84
5	MÃO-FRANCESA	UE 100X50X17X2,00		105,51	47,00	365,64
6	CONTRAVENTAMENTO	BARRA RED. Ø 3/4"		325,85	19,50	729,07
				SUB TOTAL	1113,82	14034,36
ITEM	DENOMINAÇÃO	ELEMENTOS DE LIGAÇÃO	MATERIAL	QUANTIDADE (UNID)	SUPERFÍCIE (m²)	PESO (Kg)
7	PLACA DE BASE	CH. #3/8"x 250x250mm	ASTM-A36	40,00	5,00	176,62
8	CHUMBADOR MECÂNICO	Ø 3/8"x63mm	WALSYWA/SIMILAR	160,00	-	-
9	FIXAÇÃO TELHA-TERÇA	PARAF. FIX PB PB 12-1/4"-14X3.1/4" TCP 04	AÇO GALVANIZADO	2280,00	-	-
10	MISCELÂNIAS	CH. DE LIGAÇÃO & FIXAÇÃO	ASTM-A36	-	-	1403,44
				SUB TOTAL	5,00	1580,06
				TOTAL	1118,82	15614,42
				ÁREA DA ESTRUTURA TOTAL (m²)		**761,10**

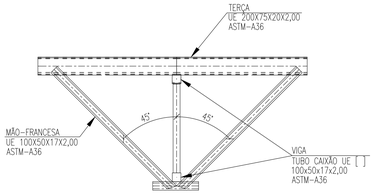

DETALHE – MÃO FRANCESA
ESCALA 1:25

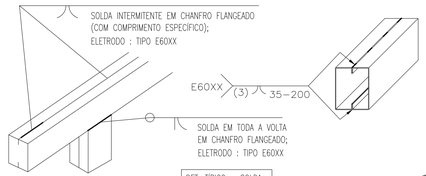

DET. TÍPICO – SOLDA
SEM ESCALA

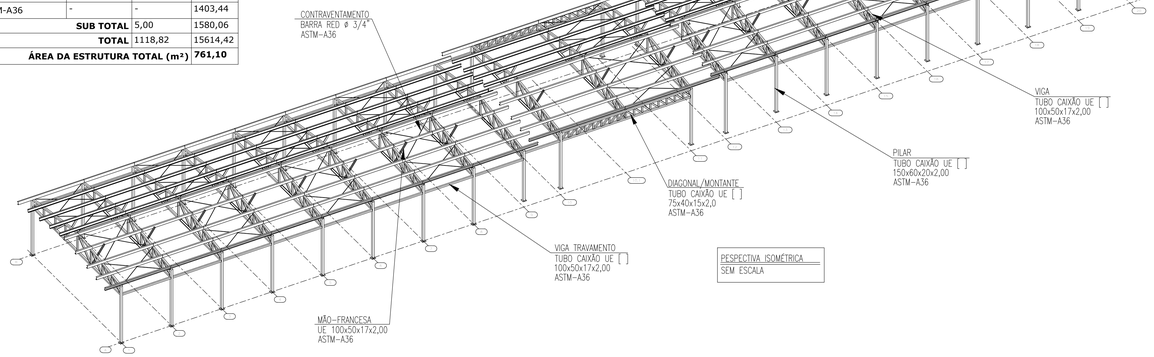

PESPECTIVA ISOMÉTRICA
SEM ESCALA

ESTADO DE GOIÁS
SECRETARIA DE ESTADO DA EDUCAÇÃO
SUPERINTENDÊNCIA DE INFRAESTRUTURA
GERÊNCIA DE PROJETOS E INFRAESTRUTURA

GERÊNCIA DE PROJETOS E INFRAESTRUTURA
APROVADO __/__/__
TÉCNICO RESPONSÁVEL PELA APROVAÇÃO

CEPI RUI BARBOSA

ENDEREÇO
RUA BENEDITO LUIZ DIAS, 85, SETENTA, RIALMA - GO

ÁREA DO TERRENO	ÁREA PERMEAB.	ÁREA EXISTENTE	ÁREA A DEMOLIR	ÁREA A CONSTRUIR	ÁREA TOTAL CONSTRUÇÃO
11857,39 m²	7808,70 m²	2437,83 m²		128,82 m²	2348,72 m²

CONSÓRCIO DIAMANTE ENGENHARIA
AV. BARÃO HOMEM D E MELO, Nº 3280 - NOVA GRANADA
BELO HORIZONTE - MG - CEP: 30.494-080
TEL: (31) 3347-4405 / (31) 3347-7079 / (31) 3571-1920
EMAIL: contato@grupoconjetoengenharia.com.br

Consórcio Diamante Engenharia

AUTOR: JULIANA GONÇALVES OLIVEIRA
ENGENHEIRA CIVIL
CREA-MG: 239787/D

AUTOR: BRUNO ANDRELLI DA S. MACEDO
ENGENHEIRO MECÂNICO
CREA – MG 214878/D

RT DA OBRA:

PROPRIETÁRIO: SECRETARIA DE ESTADO DA EDUCAÇÃO CNPJ: 01.409.705.0001-20
PREPOSTO: SABRINA SILVA VIEIRA VALENTE CPF: 041.530.091-64

PROJETO DE EST. METÁLICA

TIPO DE PROJETO

ELEVAÇÃO – FILA A; DETALHE TÍPICO – FIXAÇÃO DA TERÇA; ELEVAÇÃO – FILA B; DET. TÍPICO – SOLDA; ELEVAÇÃO – FILA 1 @ 20; PESPECTIVA ISOMÉTRICA; DETALHE – MÃO FRANCESA; ELEVAÇÃO – EIXO 10.1; LISTA DE MATERIAL.

ASSUNTO

DATA:	ESCALA:	REVISÃO:	Nº RRT/ART:
AGOSTO/2025	INDICADA	01	

REV.	DATA	DESCRIÇÃO	VISTO
00	07/2025	EMISSÃO INICIAL	JGO
01	08/2025	REVISÃO	JGO

02/02
FOLHA: