

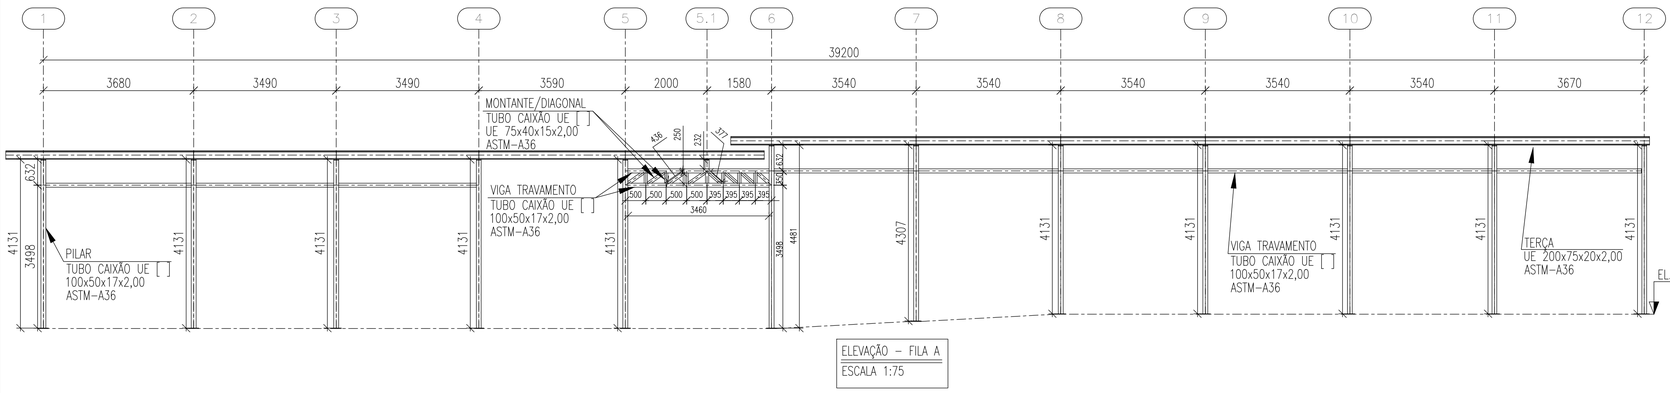


ELEVAÇÃO – FILA A
ESCALA 1:75

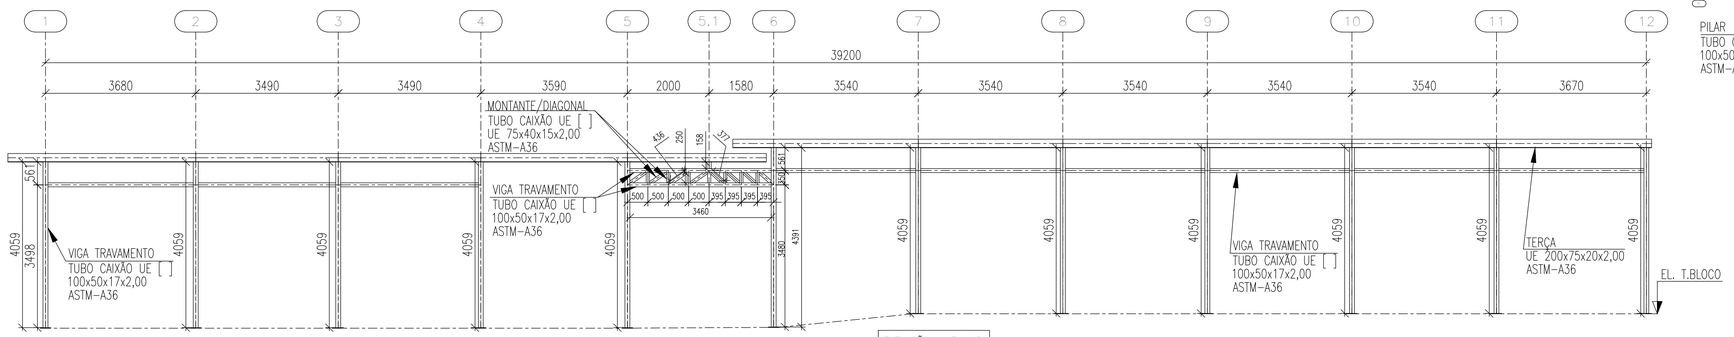

ELEVAÇÃO – FILA B
ESCALA 1:75

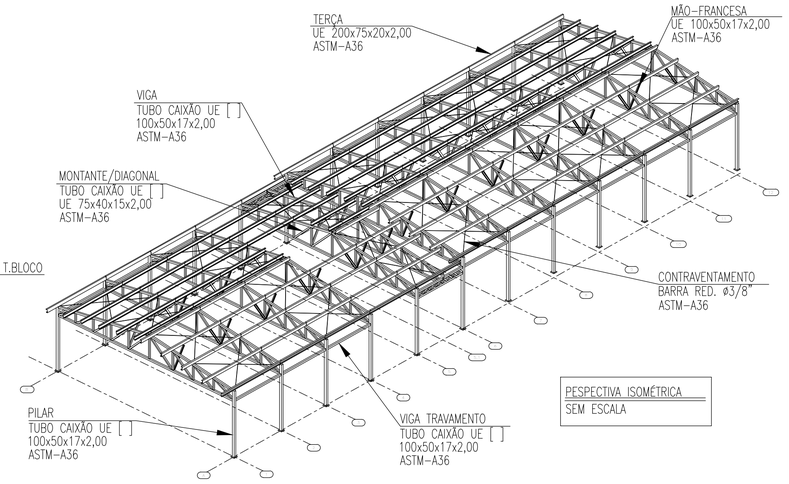


PESPECTIVA ISOMÉTRICA
SEM ESCALA


LISTA DE MATERIAL - COBERTURA 09

ITEM	DENOMINAÇÃO	PERFIL	MATERIAL	QUANTIDADE (m)	SUPERFÍCIE (m²)	PESO (Kg)
1	PILAR	TUBO CAIXÃO UE[ ] 150x60x20x2,00	ASTM-A36 / SAE1020	97,08	52,62	904,53
2	VIGA/VIGA TRAVAMENTO	TUBO CAIXÃO UE[ ] 100x50x17x2,00		446,99	179,68	3098,06
3	MONTANDTE/DIAGONAL	TUBO CAIXÃO UE[ ] 75x40x15x2,00		336,34	104,93	1813,64
4	TERÇA	UE 200x75x20x2,00		427,80	324,05	2530,28
5	MÃO-FRANCESA	UE 100x50x17x2,00		62,53	27,85	216,68
6	CONTRAVENTAMENTO	BARRA RED. Ø 3/8"		261,55	7,83	146,45
			SUB TOTAL	696,96		8709,64

ITEM	DENOMINAÇÃO	ELEMENTOS DE LIGAÇÃO	MATERIAL	QUANTIDADE (UNID)	SUPERFÍCIE (m²)	PESO (Kg)
7	PLACA DE BASE	CH. #3/8"x 250x250mm	ASTM-A36	24,00	3,00	105,97
8	CHUMBADOR MECÂNICO	Ø 3/8"x63mm	WALSYWA/SIMILAR	96,00	-	-
9	FIXAÇÃO TELHA-TERÇA	PARAF. FIX PB PB 12-1/4"-14X3.1/4" TCP 04	AÇO GALVANIZADO	1386,00	-	-
10	MISCELÂNIAS	CH. DE LIGAÇÃO & FIXAÇÃO	ASTM-A36	-	-	870,96
			SUB TOTAL	3,00		976,93
			TOTAL	699,96		9686,57
			ÁREA DA ESTRUTURA TOTAL (m²)			**529,09**

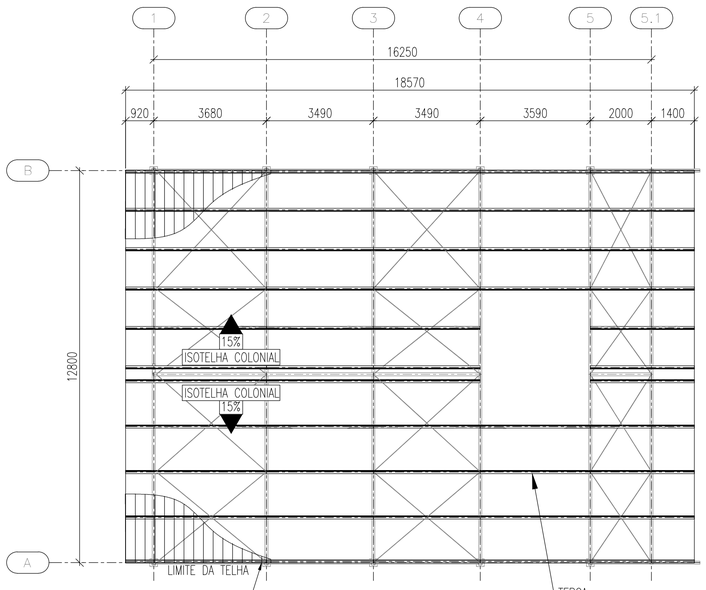


PLANO DE COBERTURA 1 – TERÇA
ESCALA 1:100

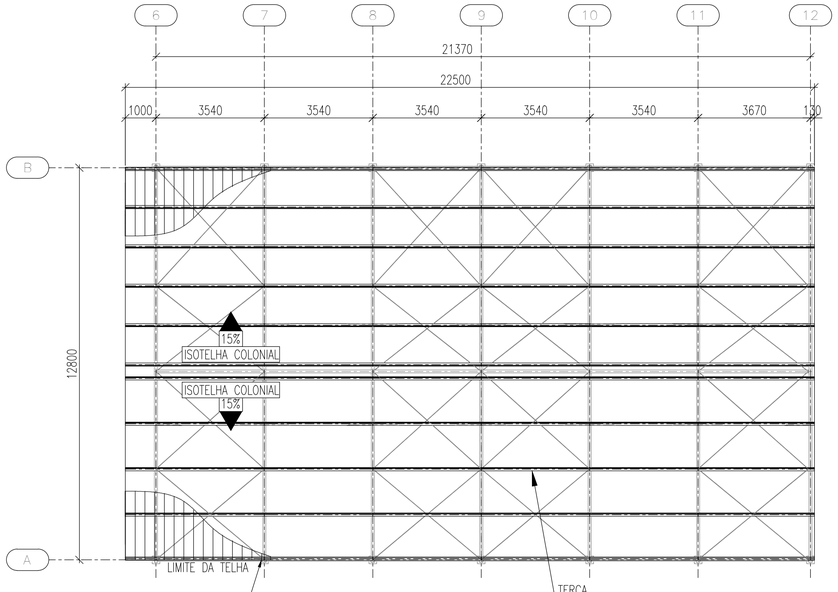


PLANO DE COBERTURA 2 – TERÇA
ESCALA 1:100


DETALHE TÍPICO – FIXAÇÃO DA TERÇA
ESCALA 1:5

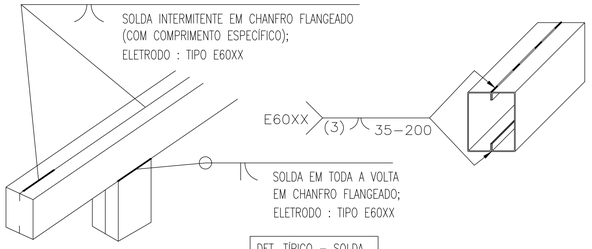

DET. TÍPICO – SOLDA
SEM ESCALA

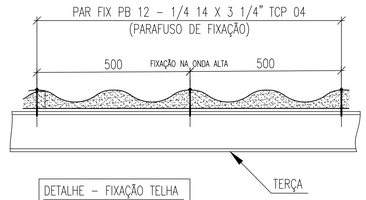

DETALHE – FIXAÇÃO TELHA
SEM ESCALA

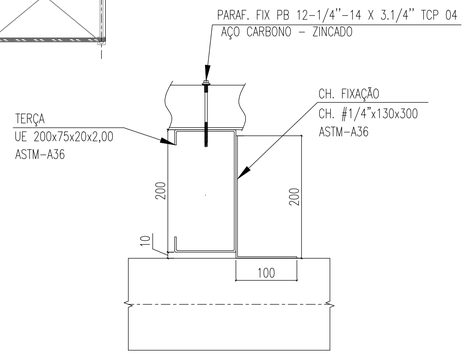

DETALHE TÍPICO – FIXAÇÃO DA TERÇA
ESCALA 1:5

ESTADO DE GOIÁS
SECRETARIA DE ESTADO DA EDUCAÇÃO
SUPERINTENDÊNCIA DE INFRAESTRUTURA
GERÊNCIA DE PROJETOS E INFRAESTRUTURA

GERÊNCIA DE PROJETOS E INFRAESTRUTURA
APROVADO ___/___/___
TÉCNICO RESPONSÁVEL PELA APROVAÇÃO

CEPI RUI BARBOSA

EXECUTIVO

ENDEREÇO
RUA BENEDITO LUIZ DIAS, 85, SETENTA, RIALMA - GO

ÁREA DO TERRENO	ÁREA PERMEAB.	ÁREA EXISTENTE	ÁREA A DEMOLIR	ÁREA A CONSTRUIR	ÁREA TOTAL CONSTRUÇÃO
11857,39 m²	7808,70 m²	2437,83 m²	0,00 m²	128,82 m²	2348,72 m²

ELABORAÇÃO:
CONSÓRCIO DIAMANTE ENGENHARIA
Consórcio Diamante Engenharia
AV. BARÃO HOMEM DE MELO, Nº 3280, NOVA GRANADA
BELO HORIZONTE – MG – CEP: 30494-080
TEL.: (31) 3347-4405 / (31) 3347-7079 / (31) 3571-1920
EMAIL: contato@grupoprojetoengenharia.com.br

AUTOR: JULIANA GONÇALVES OLIVEIRA
ENGENHEIRA CIVIL
CREA-MG: 239787/D

AUTOR: BRUNO ANDRELLI DA S. MACEDO
ENGENHEIRO MECÂNICO
CREA – MG 216780

RT DA OBRA:

PROPRIETÁRIO: SECRETARIA DE ESTADO DA EDUCAÇÃO CNPJ: 01.409.705.0001-20
PREPOSTO: SABRINA SILVA VIEIRA VALENTE CPF: 041.530.091-64

TIPO DE PROJETO: ESTRUTURA METÁLICA

ELEVAÇÃO – FILA A; PESPECTIVA ISOMÉTRICA; ELEVAÇÃO – FILA B; PLANO DE COBERTURA – TERÇA; DETALHE – FIXAÇÃO TELHA; DETALHE TÍPICO – FIXAÇÃO DA TERÇA; DET. TÍPICO – SOLDA; LISTA DE MATERIAL.

ASSUNTO:

DATA:	ESCALA:	REVISÃO:	Nº RRT/ART:
AGOSTO/2025	INDICADA	01	

REV.	DATA	DESCRIÇÃO	VISTO
00	07/2025	EMISSÃO INICIAL	JGO
01	08/2025	REVISÃO	JGO

02/02
FOLHA:

FORMATO - A1
841x594mm