

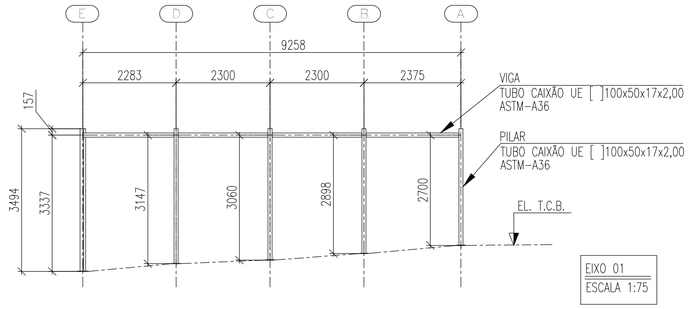



EIXO 01
ESCALA 1:75

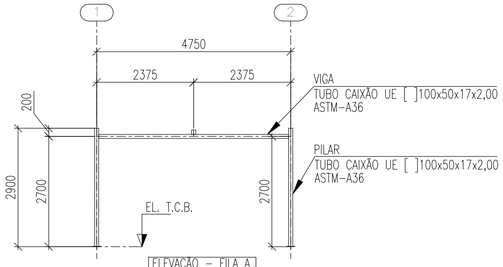


ELEVAÇÃO – FILA A
ESCALA 1:75

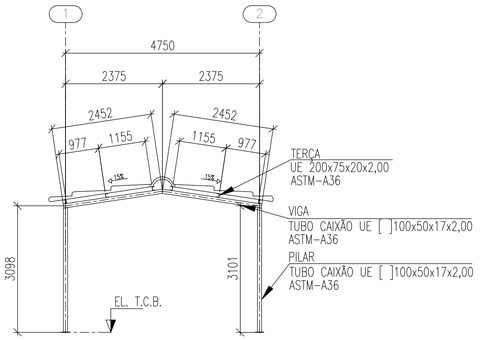


ELEVAÇÃO – FILA B @ E
ESCALA 1:75

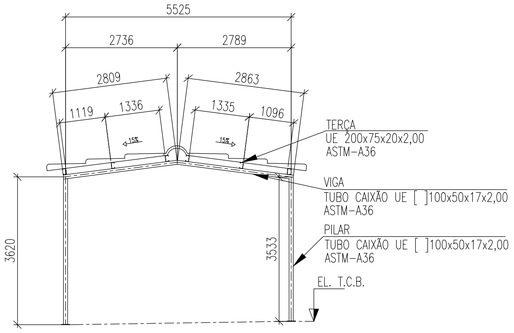


CORTE B–B
ESCALA 1:75

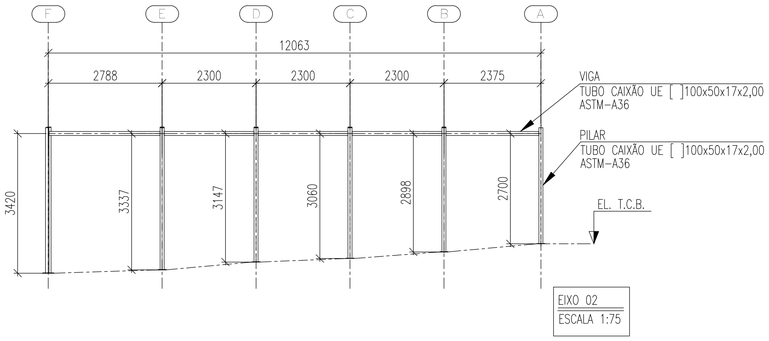


EIXO 02
ESCALA 1:75

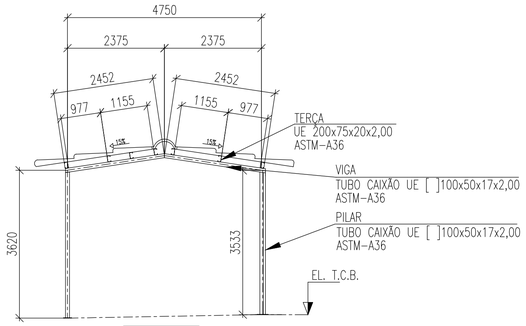


CORTE C–C
ESCALA 1:75

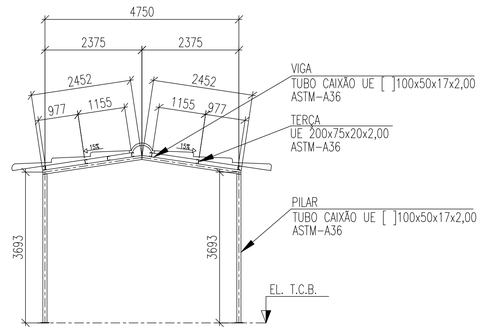


CORTE D–D
ESCALA 1:75

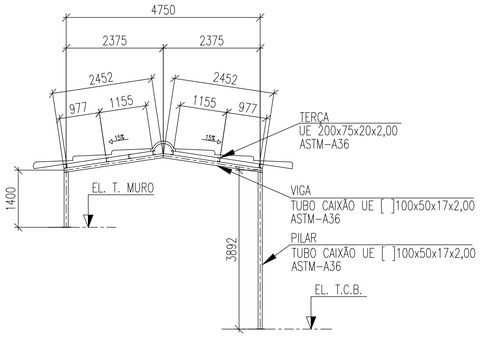


CORTE E–E
ESCALA 1:75

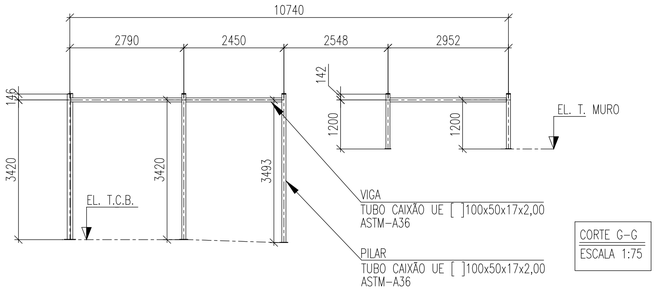


CORTE G–G
ESCALA 1:75

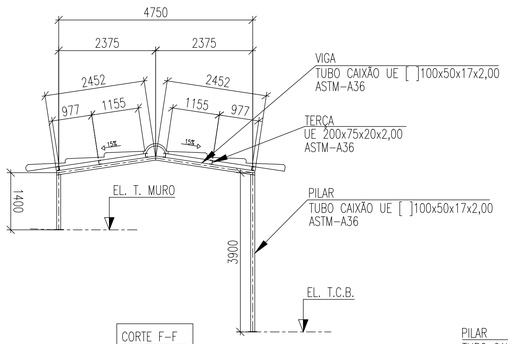

CORTE F–F
ESCALA 1:75

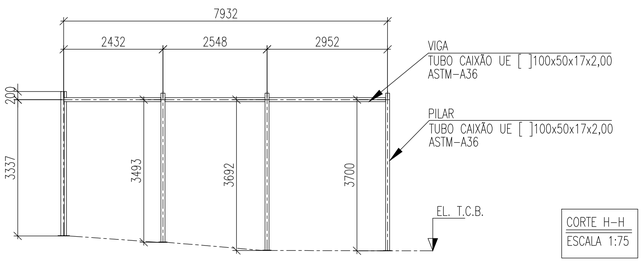

CORTE H–H
ESCALA 1:75

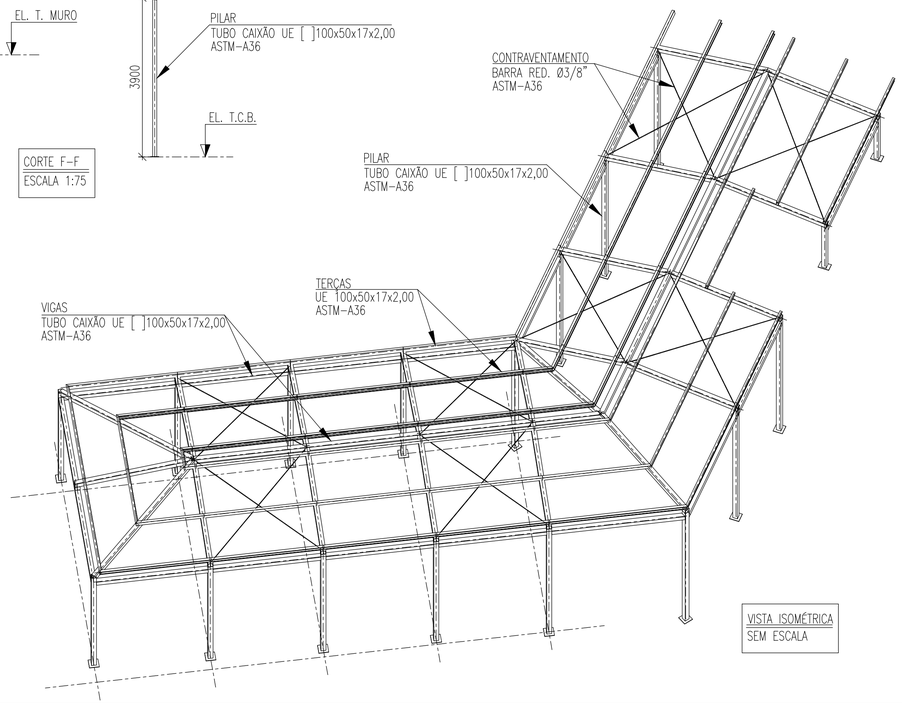

VISTA ISOMÉTRICA
SEM ESCALA

LISTA DE MATERIAL - COBERTURA 10

ITEM	DENOMINAÇÃO	PERFIL	MATERIAL	QUANTIDADE (m)	SUPERFÍCIE (m²)	PESO (Kg)
1	VIGA/PILAR	TUBO CAIXÃO UE[ ] 100x50x17x2,00	ASTM-A36 / SAE1020	169,81	68,26	1176,93
2	TERÇA	UE 100x50x17x2,00		124,53	55,47	431,54
3	CONTRAVENTAMENTO	BARRA RED. Ø 3/8"		55,48	1,66	31,07
				SUB TOTAL	125,39	1639,54
ITEM	DENOMINAÇÃO	ELEMENTOS DE LIGAÇÃO	MATERIAL	QUANTIDADE (UNID)	SUPERFÍCIE (m²)	PESO (Kg)
4	PLACA DE BASE	CH. #5/16"x 200x200mm		16,00	1,28	39,89
5	PLACA DE BASE	CH. #5/16"x 230x150mm	ASTM-A36	2,00	0,14	4,30
6	CHUMBADOR MECÂNICO	Ø 1/4"x50mm	WALSYWA/SIMILAR	8,00	-	-
7	FIXAÇÃO TELHA-TERÇA	PARAF. FIX PB PB 12-1/4"-14X3.1/4" TCP 04	AÇO GALVANIZADO	522,00	-	-
8	MISCELÂNIAS	CH. DE LIGAÇÃO & FIXAÇÃO	ASTM-A36	-	-	163,95
				SUB TOTAL	0,14	168,25
				TOTAL	125,53	1807,79
				ÁREA DA ESTRUTURA TOTAL (m²)		**312,97**

ESTADO DE GOIÁS
SECRETARIA DE ESTADO DA EDUCAÇÃO
SUPERINTENDÊNCIA DE INFRAESTRUTURA
GERÊNCIA DE PROJETOS E INFRAESTRUTURA

GERÊNCIA DE PROJETOS E INFRAESTRUTURA
APROVADO ___/___/___
TÉCNICO RESPONSÁVEL PELA APROVAÇÃO

CEPI RUI BARBOSA

EXECUTIVO

ENDEREÇO
RUA BENEDITO LUIZ DIAS, 85, SETENTA, RIALMA - GO

ÁREA DO TERRENO	ÁREA PERMEAB.	ÁREA EXISTENTE	ÁREA A DEMOLIR	ÁREA A CONSTRUIR	ÁREA TOTAL CONSTRUÇÃO
11857,39 m²	7808,70 m²	2437,83 m²	0,00 m²	128,82 m²	2348,72 m²

ELABORAÇÃO:
CONSÓRCIO DIAMANTE ENGENHARIA
AV. BARÃO HOMEM DE MELO, Nº 3280, NOVA GRANADA
BELO HORIZONTE – MG – CEP: 30494-080
TEL.: (31) 3347-4405 / (31) 3347-7079 / (31) 3571-1920
EMAIL: contato@grupoprojetoengenharia.com.br

AUTOR: JULIANA GONÇALVES OLIVEIRA
ENGENHEIRA CIVIL
CREA-MG: 239787/D

AUTOR: BRUNO ANDRELLI DA S. MACEDO
ENGENHEIRO MECÂNICO
CREA – MG 216878D

RT DA OBRA:

PROPRIETÁRIO: SECRETARIA DE ESTADO DA EDUCAÇÃO CNPJ: 01.409.705.0001-20
PREPOSTO: SABRINA SILVA VIEIRA VALENTE CPF: 041.530.091-64

TIPO DE PROJETO: ESTRUTURA METÁLICA

ESTRUTURA METÁLICA – COBERTURA 10 – ETAPA 04:
EIXO 01; EIXO 02; ELEVAÇÃO DA FILA A; ELEVAÇÃO DA FILA B@E, CORTE B–B; CORTE C–C; CORTE D–D; CORTE E–E; CORTE F–F; CORTE G–G; CORTE H–H; VISTA ISOMÉTRICA E LISTA DE MATERIAIS

ASSUNTO:

DATA: AGOSTO/2025 | ESCALA: INDICADA | REVISÃO: 01 | Nº RRT/ART:

REV.	DATA	DESCRIÇÃO	VISTO
00	07/2025	EMISSÃO INICIAL	JGO
01	08/2025	REVISÃO	JGO

FOLHA: 02/02

FORMATO - A1
841x594mm