
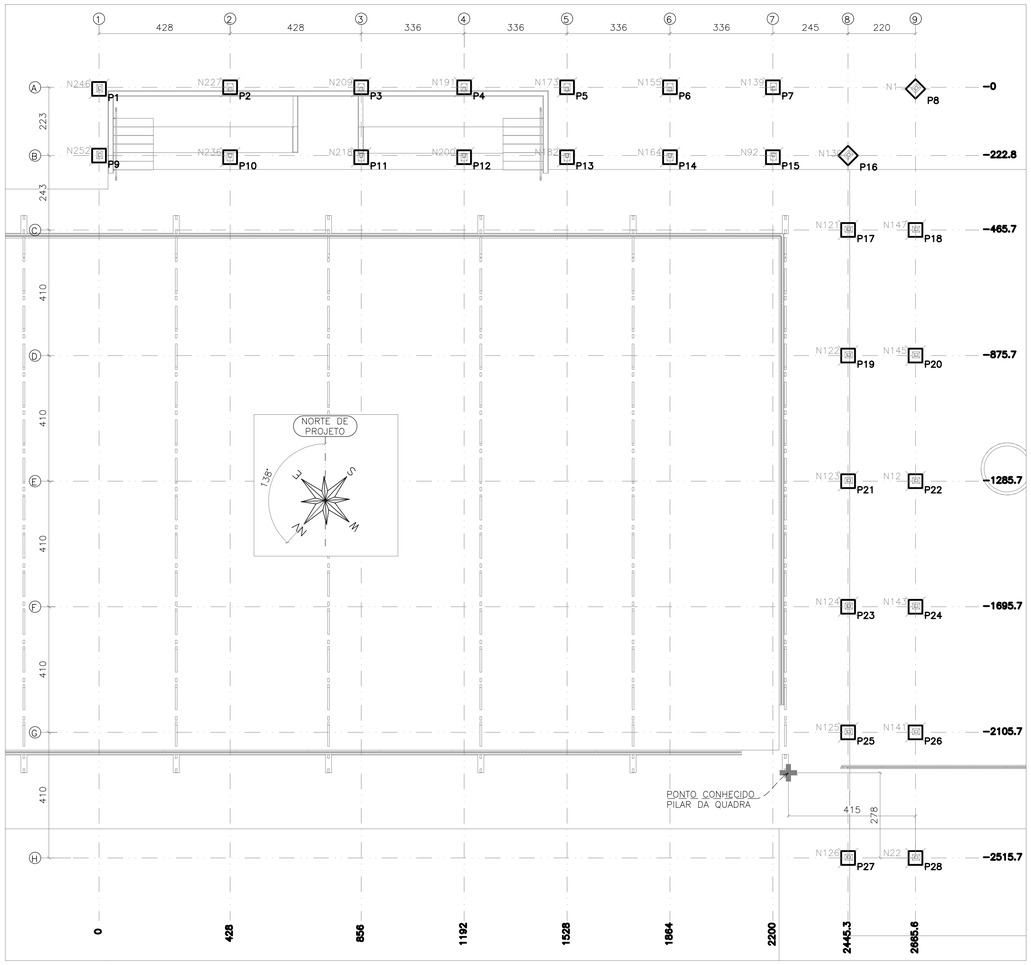


IMPLANTAÇÃO – COBERTURA 1

ESCALA 1:100

LOCAÇÃO DE PILARES


ESCALA 1:100

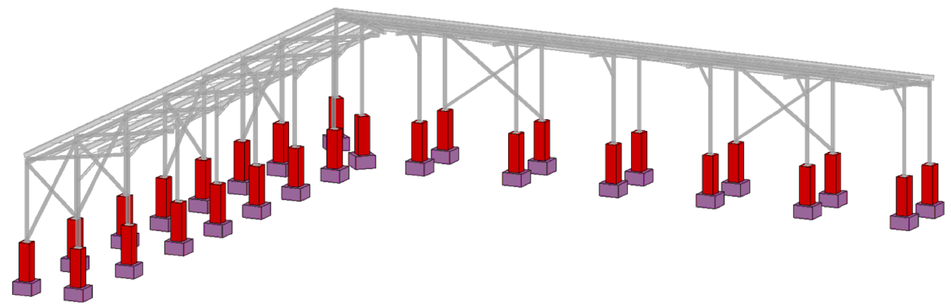

VISTA 3D – COBERTURA 1

SEM ESCALA


Baricentros de pilares		
Pilar	X cm	Y cm
P1	0.0	−5.2
P2	428.0	0.0
P3	856.0	0.0
P4	1192.0	0.0
P5	1528.0	0.0
P6	1864.0	0.0
P7	2200.0	0.0
P8	2665.6	−5.3
P9	0.0	−222.8
P10	428.0	−228.1
P11	856.0	−228.1
P12	1192.0	−228.1
P13	1528.0	−228.1
P14	1864.0	−228.1
P15	2200.0	−228.1
P16	2445.3	−222.8
P17	2445.6	−465.7
P18	2665.6	−465.7
P19	2445.6	−875.7
P20	2665.6	−875.7
P21	2445.6	−1285.7
P22	2665.6	−1285.7
P23	2445.6	−1695.7
P24	2665.6	−1695.7
P25	2445.6	−2105.7
P26	2665.6	−2105.7
P27	2445.6	−2515.7
P28	2665.6	−2515.7

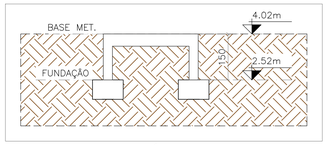

ESQUEMA DE NÍVEIS

ESCALA:1/100

MAPA CHAVE

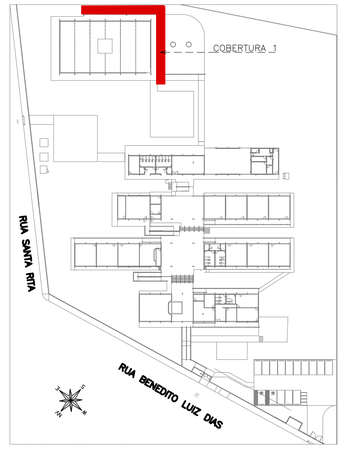

MAPA CHAVE

ESCALA 1:1000

CARREGAMENTO UTILIZADO

TENSÃO ADMISSIVEL ADOTADA: 1,0kgf/cm²
CARGA PERMANENTE UTILIZADA EM LAJES: 0,10tf/m²
SOBRECARGA UTILIZADA EM LAJES: 0,10 tf/m²
SOBRECARGA UTILIZADA EM LAJES TECNICAS: 0,30 tf/m²
NAS ESTRUTURAS DAS COBERTURAS 01, 02, 03, 04, 05, 06, 07, 08, 09 E 10 SÃO PROVENIENTES DA ESTRUTURA METÁLICA;

PROJETOS DE REFERÊNCIA

PRJ-144351-BSC-ARQ-0102-R02
PRJ-144351-EXE-EMT-0000-REV00
PRJ-144351-EXE-CLM-0101-REV00

NOTAS

1. MEDIDAS E DIMENSÕES EM CENTIMETROS, NÍVEIS EM METROS, EXCETO ONDE ESPECIFICADO O CONTRÁRIO;
2. CONCRETO ESTRUTURAL Fck 25MPa COM FATOR ÁGUA-CIMENTO (A/C) 0,60 E MÓDULO DE ELASTICIDADE (EC0)>28.000 MPa; DIMENSÃO MÁXIMA DO AGREGADO = 19mm; ECS=241500 Kgf/cm²×c; CONCRETO DE LANÇAMENTO CONVENCIONAL, ADOTAR ABATIMENTO (SLUMP) CLASSE S100 (100 A 160mm), CONCRETO BOMBEADO CLASSE S160 (160 A 220mm);
3. LASTRO DE CONCRETO MAGRO Fck>= 10 MPa, ESPESSURA DE 5,00 CENTIMETROS EM TODOS ELEMENTOS EM CONTATO COM O SOLO;
4. CLASSE DE AGRESSIVIDADE AMBIENTAL II;COBRIMENTOS MINIMOS: ELEMENTOS DE FUNDAÇÃO = 5,0 cm; CINTAS, VIGAS E PILARES =3cm; PILARES EM CONTATO COM O SOLO = 4,5cm; LAJE =2,5 cm;
5. DOBRAMENTO DAS BARRAS CONFORME NBR-6118;
6. PARA AS ESTRUTURAS É IMPORTANTE O CONTROLE TECNOLÓGICO DOS MATERIAIS AÇO E CONCRETO, CONSULTE NORMAS TÉCNICAS;
7. OBRIGATÓRIO RESPEITAR OS COBRIMENTOS DAS ARMADURAS USANDO ESPAÇADORES PLÁSTICOS OU CARANGUEJOS METÁLICOS;
8. DESFORMA COM REESCORAMENTO NUNCA ANTES DO 15° DIA ACOMPANHADA DE RESULTADOS DE ENSAIO;
9. É IMPORTANTE A CURA ÚMIDA DO CONCRETO POR 7 DIAS;
10. A SOLICITAÇÃO DOS CARREGAMENTOS PODERÁ SER LIBERADA APÓS 28 DIAS, DA DATA DA CONCRETAGEM OU MEDIANTE A ANÁLISE DOS RESULTADOS DE ENSAIO;
11. DEVERÁ SER VERIFICADO ANTES DA CONCRETAGEM, A MONTAGEM, ENCONTROS E O TRAVAMENTO DAS PEÇAS E NÍVEL NOS CANTOS DAS FÔRMAS;
12. ESTRUTURAS EM CONTATO COM O SOLO, DEVERÃO SER IMPERMEABILIZADOS COM EMULSÃO ASFÁLTICA A BASE DE AGUA CONFORME A NBR 9574.
13. É TOTALMENTE DESCARTADA DEMOLIÇÕES DE LAJES DE FUNDAÇÕES, VIGAS, PILARES OU QUALQUER OUTRO ELEMENTO ESTRUTURAL;
14. NENHUM FURO OU ABERTURA EM VIGAS PODERÁ SER FEITO SEM A PRÉVIA VERIFICAÇÃO PELO RESPONSÁVEL TÉCNICO PELO PROJETO;
15. REALIZAR O ENCUNHAMENTO DAS ALVENARIAS 28 DIAS APÓS A CONCRETAGEM DO PAVIMENTO SUPERIOR;
16. EM CASO DE OCORRÊNCIA DE INTERFERÊNCIA ENTRE FUNDAÇÕES EXISTENTES E NOVAS, ENTRAR EM CONTATO IMEDIATAMENTE COM O RESPONSÁVEL DO PROJETO;
17. LAUDO DE SONDAGEM "RLT_PRJ-150194_SND" DISPONIBILIZADO PELA EMPRESA UAI SOLOS SONDAGENS EM 07/05/2025;
18. O SOLO DE APOIO E A COTA DE ASSENTAMENTO DAS FUNDAÇÕES DEVERÃO SER VERIFICADAS PELO ENGENHEIRO RESPONSÁVEL PELA EXECUÇÃO DA OBRA;
19. NUNCA RETIRAR O ESCORAMENTO DAS LAJES ANTES DOS 28 DIAS E RETIRÁ-LO DO NÍVEL INFERIOR SOMENTE APÓS O NÍVEL ADJACENTE ATINGIR A RESISTÊNCIA NECESSÁRIA PARA SE SUPORTAR;
20. PARA EVITAR QUE A ESTRUTURA METÁLICA FIQUE SOTERRADA EM ALGUNS PONTOS, DEVE SER VERIFICADA A NECESSIDADE DE RETALUDAMENTO;
21. ALÉM DOS PROCEDIMENTOS TÉCNICOS INDICADOS NAS NOTAS ACIMA, TERÃO VALIDADE CONTRATUAL PARA TODOS OS FINS DE DIREITO, AS NORMAS EDITADAS PELA ABNT COMO A NBR 6118:2014: PROJETO DE ESTRUTURAS DE CONCRETO, A NBR 14931: 2004: EXECUÇÃO DE ESTRUTURAS DE CONCRETO E DEMAIS NORMAS PERTINENTES, DIRETA E INDIRETAMENTE RELACIONADAS COM OS MATERIAIS E SERVIÇOS OBJETOS DO CONTRATO DE CONSTRUÇÃO DA OBRA. VIDE MEMORIAL DESCRITIVO.

ESTADO DE GOIÁS
SECRETARIA DE ESTADO DA EDUCAÇÃO
SUPERINTENDÊNCIA DE INFRAESTRUTURA
GERÊNCIA DE PROJETOS E INFRAESTRUTURA

GERÊNCIA DE PROJETOS E INFRAESTRUTURA
APROVADO ___/___/___
TECNICO RESPONSÁVEL PELA APROVAÇÃO

CENTRO DE ENSINO EM PERÍODO INTEGRAL RUI BARBOSA, RIALMA

PROJETO ESTRUTURAL

ENDEREÇO
Rua Benedito Luiz Dias, 85, Setenta, Rialma - GO, 76310-000

ÁREA DO TERRENO	ÁREA PERMEAB.	ÁREA EXISTENTE	ÁREA A DEMOLIR	ÁREA A CONSTRUIR	ÁREA TOTAL CONSTRUÇÃO
11857,39 m²	7808,70 m²	2437,83 m²	0,00 m²	128,82 m²	2348,72 m²

AUTOR: JULIANA GONÇALVES OLIVEIRA
RT DA OBRA:
PROPRIETÁRIO: SECRETARIA DE ESTADO DA EDUCAÇÃO CNPJ: 01.409.705.0001-20
PREPOSTO: SABRINA SILVA VIEIRA VALENTE CPF: 041.530.091-64

ESTRUTURAL - COBERTURA 1

TIPO DE PROJETO

COBERTURA 1:
LOCAÇÃO, LOCAÇÃO DE PILARES, VISTA 3D, BARICENTRO DE PILARES, ESQUEMA DE NÍVEIS.

ASSUNTO

DATA: AGOSTO/2025 | ESCALA: INDICADA | REVISÃO: 001 | Nº RRT/ART:

REV.	DATA	DESCRIÇÃO	VISTO
00	07/2025	EMISSÃO INICIAL	TFM
01	08/2025	REVISÃO	TFM

01/02
FOLHA

DIREITOS AUTORAIS RESERVADOS. PROIBIDO REPRODUÇÃO, DIVULGAÇÃO OU ALTERAÇÃO SEM ORDEM EXPRESSA DOS AUTORES.

A1 841x594mm