



PLANTA DE LOCAÇÃO/FORMA – RADIER COBERTURA 10

ESCALA 1:100

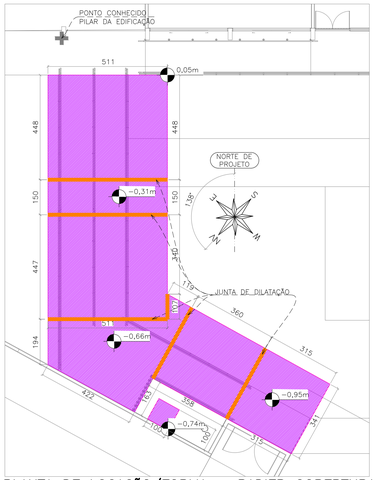

DETALHE DE TRANSPASSE DE TELA

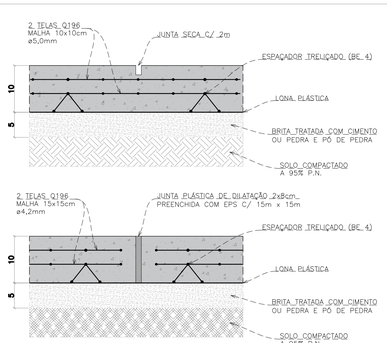

A ÁREA ATERRADA DEVERÁ SER RIGOROSAMENTE COMPACTADA A 95% DO PROCTOR NORMAL, EM CAMADAS DE ATÉ 20cm CADA. EXECUTAR UMA CAMADA DE BRITA TRATADA COM CIMENTO, NA PROPORÇÃO DE VOLUMES DE 40% DE BRITA 1, 40% DE BRITA 2, E 20% DE AREIA FINA, MISTURADOS COM 6% EM PESO DE CIMENTO, COMPACTADOS E UMEDECIDOS NA RESPECTIVA CAMADA SUBBASE DE ESPESSURA DE 5cm, FORRADA COMPLETAMENTE COM LONA PLÁSTICA. UTILIZAR CONCRETO CONVENCIONAL NA CAMADA FINAL DE ESPESSURA 8cm, ARMADO COM TELA DE AÇO SOLDADA NERVURADA TIPO Q–196 (3,11 kg/m²), CA–60, DIÂMETRO DO FIO = 5,0mm, MALHA=10x10cm, POSICIONADA 4cm ACIMA DA LONA COM ESPAÇADOR TRELIÇADO (BE 4) CAEO NERVURADO. O CONCRETO DEVERÁ SER DE FCK 25MPa, COM BRITA 1 E 2 EM PROPORÇÕES IGUAIS, E AREIA GROSSA – TRAÇO RECOMENDADO: 1:2:3 A/C=0,7. A JUNTA SECA DEVERÁ SER EXECUTADA COM SERRA CLIPPER. É IMPORTANTE QUE SE MANTENHA A DISTÂNCIA MÁXIMA DE 2m ENTRE JUNTAS;

A LOCAÇÃO DAS JUNTAS É ORIENTATIVA E PODE SER RELOCADA EM OBRA CASO SEJA NECESSÁRIO. DESDE QUE SEJA RESPEITADO O LIMITES INDICADOS EM DETALHE


DETALHAMENTO DE RADIER – h=10cm

ESCALA 1:75

QUANTITATIVO	
FORMA	CONCRETO
10,75	9.24


QUADRO DE AÇO		
TELA	ÁREA (m²)	PESO (kg)
Q196	92.56	273.82


QUANTITATIVO DE JUNTAS	
TIPO	COM. (m)
PLÁSTICA	23.22

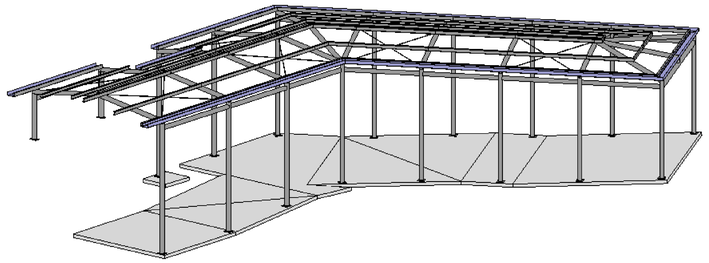

VISTA 3D – COBERTURA 2


SEM ESCALA

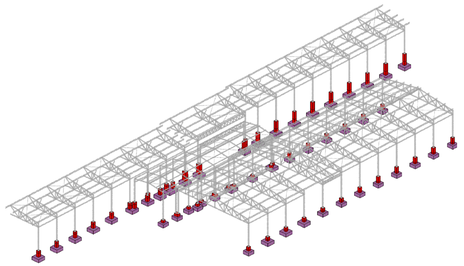

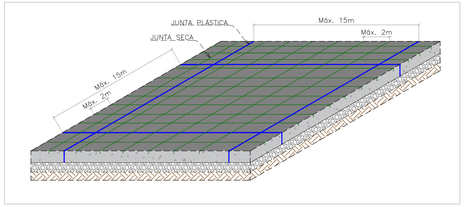


DETALHE TÍPICO – DISPOSIÇÃO DAS JUNTAS DE DILATAÇÃO

SEM ESCALA

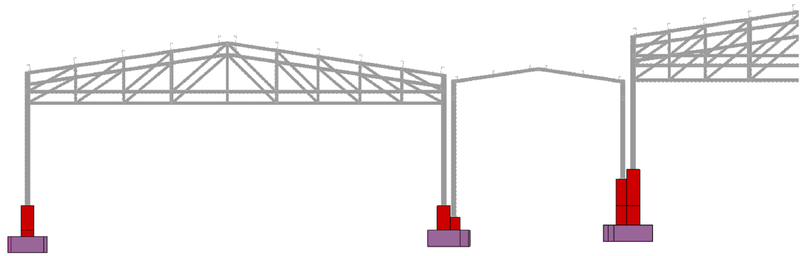

VISTAS 3D – COBERTURAS 9, 8 E 7(PARCIAL)

SEM ESCALA

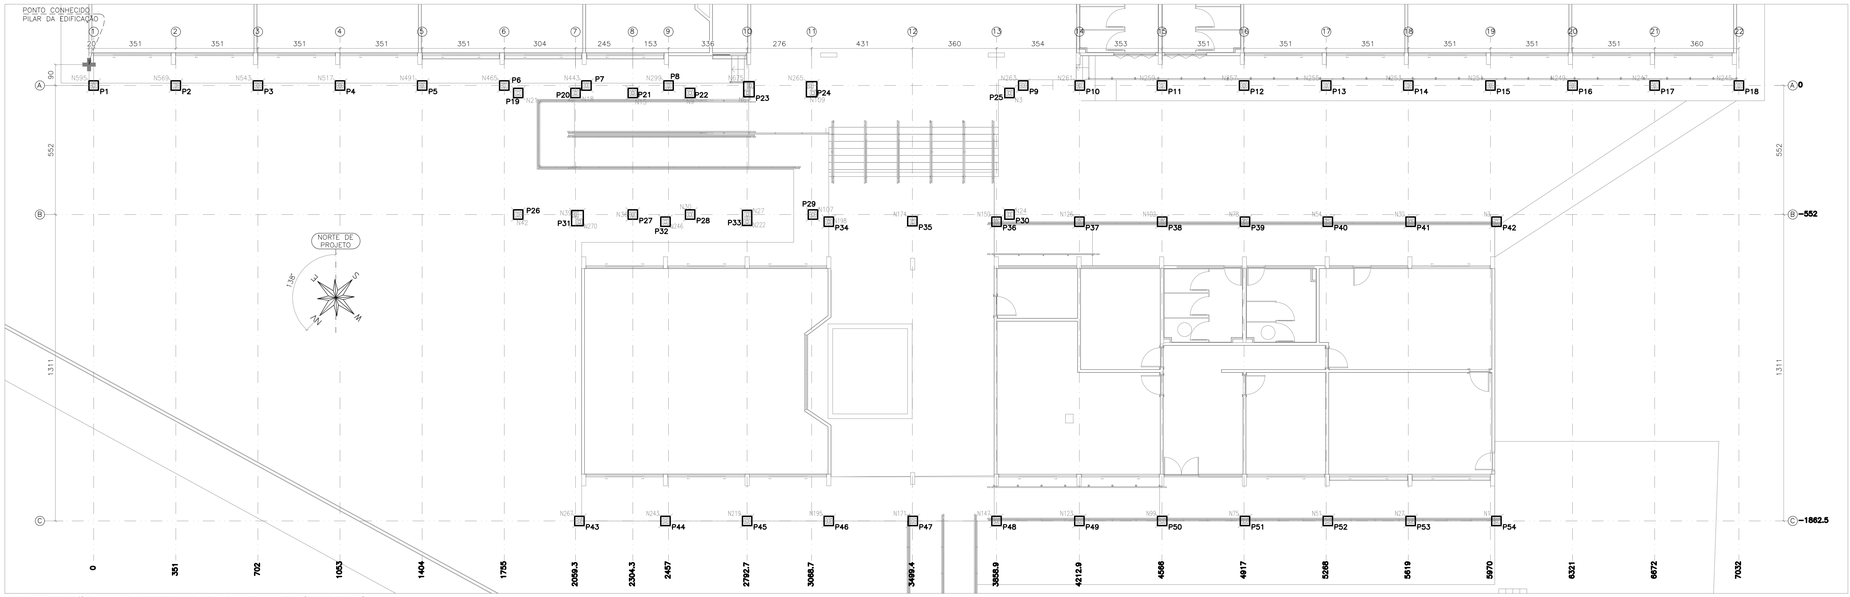

IMPLANTAÇÃO – COBERTURAS 9, 8 e 7 (PARCIAL)

ESCALA 1:100

MAPA CHAVE



MAPA CHAVE

ESCALA 1:1000

CARREGAMENTO UTILIZADO

TENSÃO ADMISSÍVEL ADOTADA: 1,0kgf/cm²
CARGA PERMANENTE UTILIZADA EM LAJES: 0,10tf/m²
SOBRECARGA UTILIZADA EM LAJES: 0,10 tf/m²
SOBRECARGA UTILIZADA EM LAJES TÉCNICAS: 0,30 tf/m²
NAS ESTRUTURAS DAS COBERTURAS 01, 02, 03, 04, 05, 06, 07, 08, 09 E 10 SÃO PROVENIENTES DA ESTRUTURA METÁLICA;

PROJETOS DE REFERÊNCIA

PRJ–144351–BSC–ARQ–2052–REV2
PRJ–144351–EXE–EMT–0000–REV00
PRJ–144351–EXE–CLM–0101–REV00

NOTAS

1. MEDIDAS E DIMENSÕES EM CENTÍMETROS, NÍVEIS EM METROS, EXCETO ONDE ESPECIFICADO O CONTRÁRIO;
2. CONCRETO ESTRUTURAL Fck 25MPa COM FATOR ÁGUA–CIMENTO (A/C) 0,60 E MÓDULO DE ELASTICIDADE (EC)≥28.000 MPa, DIMENSÃO MÁXIMA DO AGREGADO = 19mm; ECS=241500 Kgf/cm²×; CONCRETO DE LANÇAMENTO CONVENCIONAL, ADOTAR ABATIMENTO (SLUMP) CLASSE S100 (100 A 160mm); CONCRETO BOMBEADO CLASSE S160 (160 A 220mm);
3. CONCRETO MAGRO DE REGULARIZAÇÃO 10 MPa, ESPESSURA DE 5,00 CENTÍMETROS EM TODOS ELEMENTOS EM CONTATO COM O SOLO;
4. CLASSE DE AGRESSIVIDADE AMBIENTAL II,COBRIMENTOS MINIMOS: ELEMENTOS DE FUNDAÇÃO = 5,0 cm; CINTAS, VIGAS E PILARES =3cm; PILARES EM CONTATO COM O SOLO = 4,5cm; LAJE =2,5 cm;
5. SOBRAMENTO DAS BARRAS CONFORME NBR–6118;
6. PARA AS ESTRUTURAS É IMPORTANTE O CONTROLE TECNOLÓGICO DOS MATERIAIS AÇO E CONCRETO, CONSULTE NORMAS TECNICAS;
7. É OBRIGATÓRIO RESPEITAR OS COBRIMENTOS DAS ARMADURAS USANDO ESPAÇADORES PLASTICOS OU CARANGUEJOS METALICOS;
8. DESFORMA COM REESCORAMENTO NUNCA ANTES DO 15º DIA ACOMPANHADA DE RESULTADOS DE ENSAIO;
9. É IMPORTANTE A CURA ÚMIDA DO CONCRETO POR 7 DIAS;
10. A SOLICITAÇÃO DOS CARREGAMENTOS PODERÁ SER LIBERADA APÓS 28 DIAS, DA DATA DA CONCRETAGEM OU MEDIANTE A ANÁLISE DOS RESULTADOS DE ENSAIO;
11. DEVERÁ SER VERIFICADO ANTES DA CONCRETAGEM, A MONTAGEM, ENCONTROS E O TRAVAMENTO DAS PEÇAS E NÍVEL NOS TANTOS DAS FORMAS;
12. PARA EVITAR QUE A ESTRUTURA METÁLICA FIQUE SOTERRADA EM ALGUNS PONTOS, DEVE SER A BASE DE ÁGUA CONFORME A NBR 9574;
13. É TOTALMENTE DESCARTADA DEMOLIÇÕES DE LAJES DE FUNDAÇÕES, VIGAS, PILARES OU QUALQUER OUTRO ELEMENTO ESTRUTURAL;
14. NENHUM FURO OU ABERTURA EM VIGAS PODERÁ SER FEITO SEM A PRÉVIA VERIFICAÇÃO PELO RESPONSÁVEL TÉCNICO PELO PROJETO;
15. REALIZAR O ENCUNHAMENTO DAS ALVENARIAS 28 DIAS APÓS A CONCRETAGEM DO PAVIMENTO SUPERIOR;
16. EM CASO DE DIVERGÊNCIA DE INTERFERÊNCIA ENTRE FUNDAÇÕES EXISTENTES E NOVAS, ENTRAR EM CONTATO IMEDIATAMENTE COM O RESPONSÁVEL DO PROJETO;
17. UTILIZAR A SONDAGEM "RL1_PIU–150194_SND" DISPONIBILIZADO PELA EMPRESA UAI SOLOS SONDAGENS EM 07/05/2025;
18. O SOLO DE APOIO E A COTA DE ASSENTAMENTO DAS FUNDAÇÕES DEVERÃO SER VERIFICADAS PELO ENGENHEIRO RESPONSÁVEL PELA EXECUÇÃO DA OBRA;
19. NUNCA RETIRAR O ESCORAMENTO DAS LAJES ANTES DOS 28 DIAS E RETIRÁ–LO DO NÍVEL INFERIOR SOMENTE APÓS O NÍVEL IMEDIATAMENTE ATINGIR A RESISTÊNCIA NECESSÁRIA PARA SE SUPORTAR;
20. PARA EVITAR QUE A ESTRUTURA METÁLICA FIQUE SOTERRADA EM ALGUNS PONTOS, DEVE SER A BASE DE ÁGUA CONFORME A NBR 9574;
21. ALÉM DOS PROCEDIMENTOS TÉCNICOS INDICADOS NAS NOTAS ACIMA, TERÃO VALIDADE CONTRATUAL PARA TODOS OS FINS DE DIREITO, AS NORMAS EDITADAS PELA ABNT COMO A NBR 6118:2014: PROJETO DE ESTRUTURAS DE CONCRETO, A NBR 14931:2004: EXECUÇÃO DE ESTRUTURAS DE CONCRETO E DEMAIS NORMAS PERTINENTES, DIRETA E INDIRETAMENTE RELACIONADAS COM OS MATERIAIS E SERVIÇOS OBJETOS DO CONTRATO DE CONSTRUÇÃO DA OBRA. VIDE MEMORIAL DESCRITIVO;

ESTADO DE GOIÁS
SECRETARIA DE ESTADO DA EDUCAÇÃO
SUPERINTENDÊNCIA DE INFRAESTRUTURA
GERÊNCIA DE PROJETOS E INFRAESTRUTURA

GERÊNCIA DE PROJETOS E INFRAESTRUTURA
APROVADO ___/___/___
TECNICO RESPONSAVEL PELA APROVAÇÃO

CENTRO DE ENSINO EM PERÍODO INTEGRAL RUI BARBOSA, RIALMA

PROJETO ESTRUTURAL

ENDEREÇO: Rua Benedito Luiz Dias, 85, Setenta, Rialma - GO, 76310-000

ÁREA DO TERRENO	ÁREA PERMEÁVEL	ÁREA EXISTENTE	ÁREA A DEMOLIR	ÁREA A CONSTRUIR	ÁREA TOTAL CONSTRUÇÃO
11857.39 m²	7808.70 m²	2437.83 m²	0.00 m²	128.82 m²	2348.72 m²

AUTOR: JULIANA GONÇALVES OLIVEIRA

RT DA OBRA:

PROPRIETÁRIO: SECRETARIA DE ESTADO DA EDUCAÇÃO CNPJ: 01.409.705.0001-20
PREPOSTO: SABRINA SILVA VIEIRA VALENTE CPF: 041.530.081-64

ESTRUTURAL - COB.10 E COB. 9,8 E PARCIAL 7

TIPO DE PROJETO

COBERTURA 10: LOCAÇÃO/PLANTA DE FORMA, DETALHAMENTO DO RADIER, 3D DO RADIER
COBERTURAS 9,8 E 7 PARCIAL: IMPLANTAÇÃO, VISTA 3D

ASSUNTO

DATA	ESCALA	REVISÃO	Nº RRT/ART:
AGOSTO/2025	INDICADA	001	

REV.	DATA	DESCRIÇÃO	VISTO
00	07/2025	EMISSÃO INICIAL	TFM
01	08/2025	REVISÃO	TFM

01/05

FOLHA

DIREITOS AUTORAIS RESERVADOS: PROIBIDO REPRODUÇÃO, DIVULGAÇÃO OU ALTERAÇÃO SEM ORDEM EXPRESSA DOS AUTORES.

A1 ALONGADO
(1,010x1,682mm)