


PLANTA DE FORMA – FUNDAÇÃO – PARTE 1 [NÍVEL VARIADO]

ESCALA 1:100

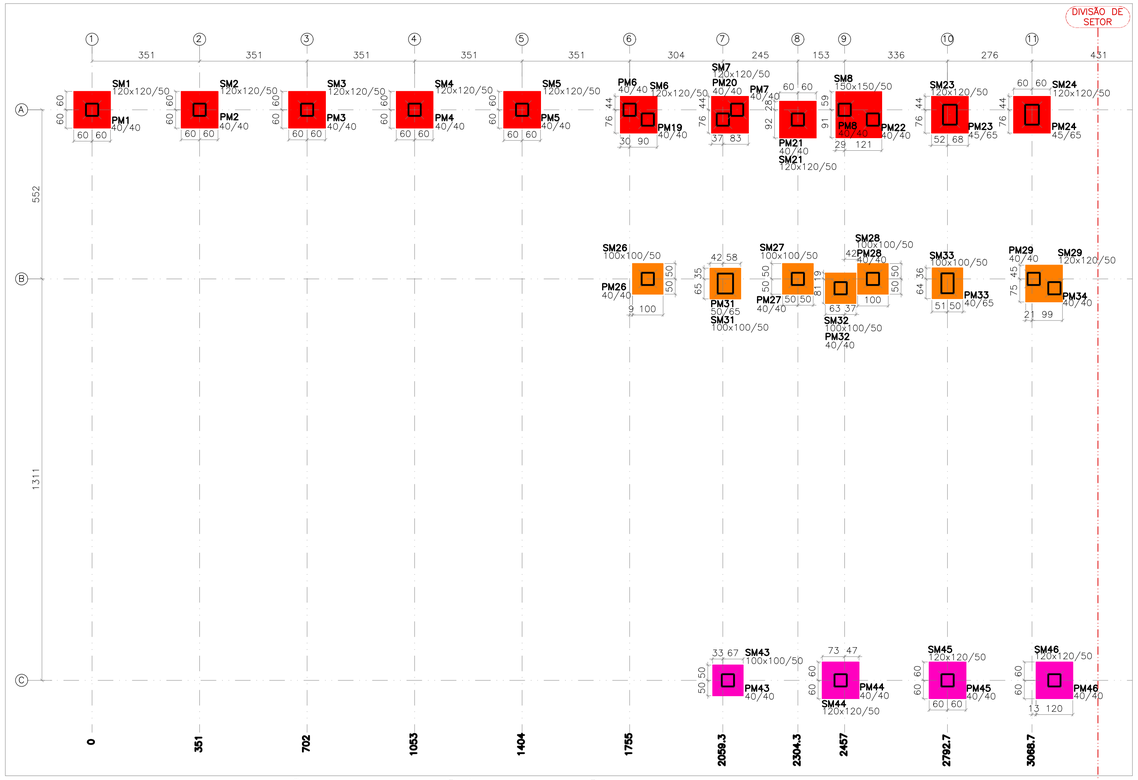


PLANTA DE FORMA – FUNDAÇÃO – PARTE 2 [NÍVEL VARIADO]

ESCALA 1:100

LEGENDA DE SAPATAS	
	COTA DE TOPO: −0,20m PROFUNDIDADE: 0,50m
	COTA DE TOPO: −0,35m PROFUNDIDADE: 0,50m
	COTA DE TOPO: −0,55m PROFUNDIDADE: 0,50m

QUANTITATIVO DE MATERIAIS		
	CONCRETO	FORMA
Fundações	30.13	107.00
Totais	30.13	107.00

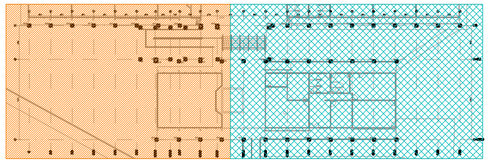


MAPA SETORIZAÇÃO	
PARTE 1	PARTE 2

SETORIZAÇÃO

ESCALA 1:500

IMPRIMIR PRANCHA COLORIDA PARA MELHOR ENTENDIMENTO

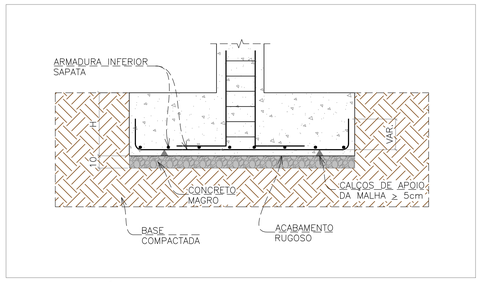

DETALHE TÍPICO – SAPATAS ISOLADAS

SEM ESCALA

MAPA CHAVE



MAPA CHAVE

ESCALA 1:1000

CARREGAMENTO UTILIZADO

TENSÃO ADMISSIVEL ADOTADA: 1,0kgf/cm²
CARGA PERMANENTE UTILIZADA EM LAJES: 0,10tf/m²
SOBRECARGA UTILIZADA EM LAJES: 0,10 tf/m²
SOBRECARGA UTILIZADA EM LAJES TECNICAS: 0,30 tf/m²
NAS ESTRUTURAS DAS COBERTURAS 01, 02, 03, 04, 05, 06, 07, 08, 09 E 10 SÃO PROVENIENTES DA ESTRUTURA METÁLICA;

PROJETOS DE REFERÊNCIA

PRJ–144351–BSC–ARQ–0102–R02
PRJ–144351–EXE–EMT–0000–REV00
PRJ–144351–EXE–CLM–0101–REV00

NOTAS

1. MEDIDAS E DIMENSÕES EM CENTIMETROS, NÍVEIS EM METROS, EXCETO ONDE ESPECIFICADO O CONTRÁRIO;
2. CONCRETO ESTRUTURAL Fck 25MPa COM FATOR ÁGUA–CIMENTO (A/C) 0,60 E MÓDULO DE ELASTICIDADE (EC0)=28.000 MPa; DIMENSÃO MÁXIMA DO AGREGADO = 19mm; EC5=241500 Kgf/cm²<c; CONCRETO DE LANÇAMENTO CONVENCIONAL; ADOTAR ABATIMENTO (SLUMP) CLASSE S100 (100 A 160mm), CONCRETO BOMBEADO CLASSE S160 (160 A 220mm);
3. LASTRO DE CONCRETO MAGRO Fck>= 10 MPa, ESPESSURA DE 5,00 CENTIMETROS EM TODOS ELEMENTOS EM CONTATO COM O SOLO;
4. CLASSE DE AGRESSIVIDADE AMBIENTAL II;COBRIMENTOS MINIMOS: ELEMENTOS DE FUNDAÇÃO = 5,0 cm; CINTAS, VIGAS E PILARES =3cm; PILARES EM CONTATO COM O SOLO = 4,5cm; LAJE =2,5 cm;
5. DOBRAMENTO DAS BARRAS CONFORME NBR–6118;
6. PARA AS ESTRUTURAS É IMPORTANTE O CONTROLE TECNOLÓGICO DOS MATERIAIS AÇO E CONCRETO, CONSULTE NORMAS TÉCNICAS;
7. OBRIGATÓRIO RESPEITAR OS COBRIMENTOS DAS ARMADURAS USANDO ESPAÇADORES PLÁSTICOS OU CARANGUEJOS METÁLICOS;
8. DESFORMA COM REESCORAMENTO NUNCA ANTES DO 15° DIA ACOMPANHADA DE RESULTADOS DE ENSAIO;
9. É IMPORTANTE A CURA ÚMIDA DO CONCRETO POR 7 DIAS;
10. A SOLICITAÇÃO DOS CARREGAMENTOS PODERÁ SER LIBERADA APÓS 28 DIAS, DA DATA DA CONCRETAGEM OU MEDIANTE A ANÁLISE DOS RESULTADOS DE ENSAIO;
11. DEVERÁ SER VERIFICADO ANTES DA CONCRETAGEM, A MONTAGEM, ENCONTROS E O TRAVAMENTO DAS PEÇAS E NIVEL NOS CANTOS DAS FÔRMAS;
12. ESTRUTURAS EM CONTATO COM O SOLO, DEVERÃO SER IMPERMEABILIZADOS COM EMULSÃO ASFÁLTICA A BASE DE ÁGUA CONFORME A NBR 9574.
13. É TOTALMENTE DESCARTADA DEMOLIÇÕES DE LAJES DE FUNDAÇÕES, VIGAS, PILARES OU QUALQUER OUTRO ELEMENTO ESTRUTURAL;
14. NENHUM FURO OU ABERTURA EM VIGAS PODERÁ SER FEITO SEM A PRÉVIA VERIFICAÇÃO PELO RESPONSÁVEL TÉCNICO PELO PROJETO;
15. REALIZAR O ENCUNHAMENTO DAS ALVENARIAS 28 DIAS APÓS A CONCRETAGEM DO PAVIMENTO SUPERIOR;
16. EM CASO DE OCORRÊNCIA DE INTERFERÊNCIA ENTRE FUNDAÇÕES EXISTENTES E NOVAS, ENTRAR EM CONTATO IMEDIATAMENTE COM O RESPONSÁVEL DO PROJETO;
17. LAUDO DE SONDAGEM "RLT_PRJ–150194_SND" DISPONIBILIZADO PELA EMPRESA UAI SOLOS SONDAGENS EM 07/05/2025;
18. O SOLO DE APOIO E A COTA DE ASSENTAMENTO DAS FUNDAÇÕES DEVERÃO SER VERIFICADAS PELO ENGENHEIRO RESPONSÁVEL PELA EXECUÇÃO DA OBRA;
19. NUNCA RETIRAR O ESCORAMENTO DAS LAJES ANTES DOS 28 DIAS E RETIRA–LO DO NÍVEL INFERIOR SOMENTE APÓS O NÍVEL ADJACENTE ATINGIR A RESISTÊNCIA NECESSÁRIA PARA SE SUPORTAR;
20. PARA EVITAR QUE A ESTRUTURA METÁLICA FIQUE SOTERRADA EM ALGUNS PONTOS, DEVE SER VERIFICADA A NECESSIDADE DE RETALUDAMENTO;
21. ALÉM DOS PROCEDIMENTOS TÉCNICOS INDICADOS NAS NOTAS ACIMA, TERÃO VALIDADE CONTRATUAL PARA TODOS OS FINS DE DIREITO, AS NORMAS EDITADAS PELA ABNT COMO A NBR 6118:2014: PROJETO DE ESTRUTURAS DE CONCRETO, A NBR 14931: 2004: EXECUÇÃO DE ESTRUTURAS DE CONCRETO E DEMAIS NORMAS PERTINENTES, DIRETA E INDIRETAMENTE RELACIONADAS COM OS MATERIAIS E SERVIÇOS OBJETOS DO CONTRATO DE CONSTRUÇÃO DA OBRA. VIDE MEMORIAL DESCRITIVO.

ESTADO DE GOIÁS
SECRETARIA DE ESTADO DA EDUCAÇÃO
SUPERINTENDÊNCIA DE INFRAESTRUTURA
GERÊNCIA DE PROJETOS E INFRAESTRUTURA

GERÊNCIA DE PROJETOS E INFRAESTRUTURA
APROVADO ___/___/___
TÉCNICO RESPONSÁVEL PELA APROVAÇÃO

CENTRO DE ENSINO EM PERÍODO INTEGRAL RUI BARBOSA, RIALMA

PROJETO ESTRUTURAL

ENDEREÇO: Rua Benedito Luiz Dias, 85, Setenta, Rialma - GO, 76310-000

ÁREA DO TERRENO	ÁREA PERMEAB.	ÁREA EXISTENTE	ÁREA A DEMOLIR	ÁREA A CONSTRUIR	ÁREA TOTAL CONSTRUÇÃO
11857,39 m²	7808,70 m²	2437,83 m²	0,00 m²	128,82 m²	2348,72 m²

AUTOR: JULIANA GONÇALVES OLIVEIRA
RT DA OBRA:
PROPRIETÁRIO: SECRETARIA DE ESTADO DA EDUCAÇÃO CNPJ: 01.409.705.0001-20
PREPOSTO: SABRINA SILVA VIEIRA VALENTE CPF: 041.530.091-64

TIPO DE PROJETO: ESTRUTURAL - COB. 9,8 E PARCIAL 7

ASSUNTO: COBERTURAS 9, 8 E 7 PARCIAL: PLANTA DE FORMA - FUNDAÇÕES

DATA	ESCALA	REVISÃO	Nº RRT/ART:
AGOSTO/2025	INDICADA	001	

REV.	DATA	DESCRIÇÃO	VISTO
00	07/2025	EMISSÃO INICIAL	TPM
01	08/2025	REVISÃO	TPM

FOLHA: 03/05

DIREITOS AUTORAIS RESERVADOS; PROIBIDO REPRODUÇÃO, DIVULGAÇÃO OU ALTERAÇÃO SEM ORDEM EXPRESSA DOS AUTORES.

A1 841x594mm