

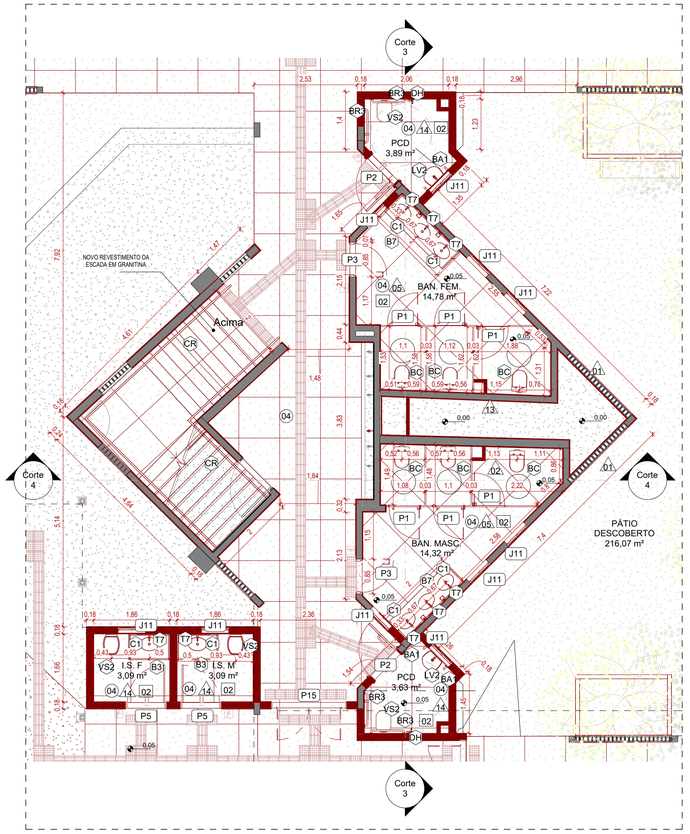



2 AMPLIAÇÃO 02 - SANITÁRIOS
ESCALA 1 : 75

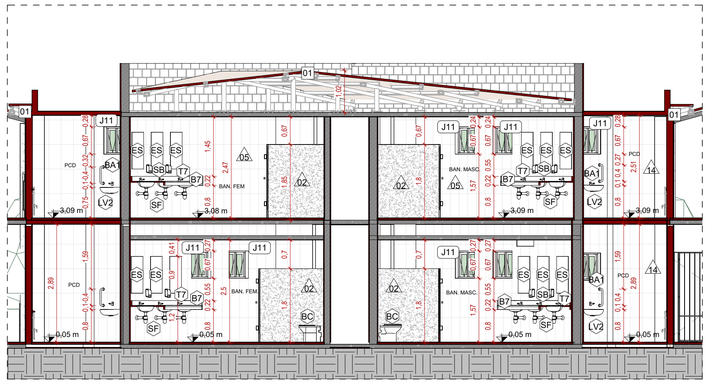


5 CORTE 3 - AMPLIAÇÃO SANITÁRIO
ESCALA 1 : 75

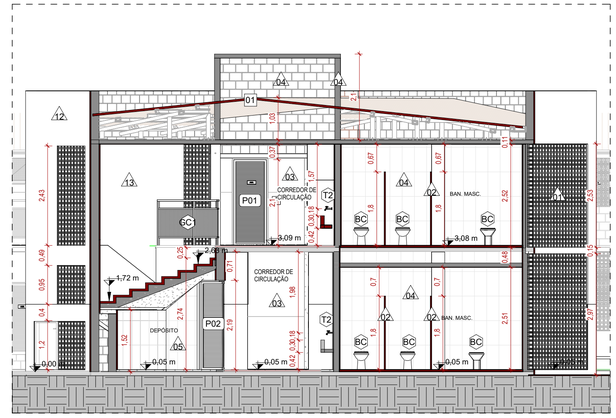


6 CORTE 4 - AMPLIAÇÃO SANITÁRIO
ESCALA 1 : 75

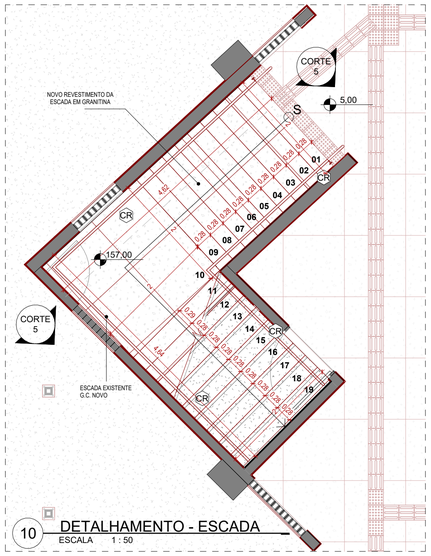


10 DETALHAMENTO - ESCADA
ESCALA 1 : 50

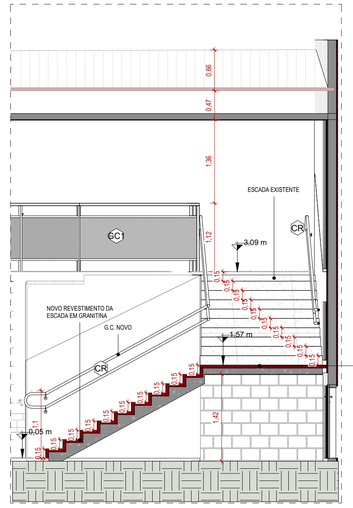

11 CORTE 5 - DETALHE ESCADA
ESCALA 1 : 50

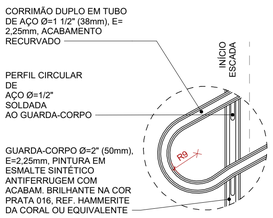


7 CORRIMÃO - INICIO
ESCALA 1 : 10

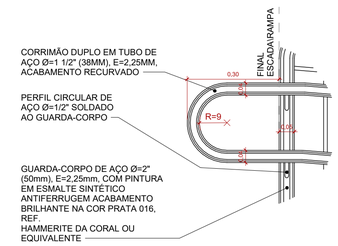


1 CORRIMÃO - FINAL1
ESCALA 1 : 10




9 MAPA CHAVE - AMPLIAÇÃO 02
ESCALA 1 : 500

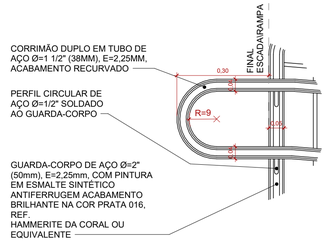

3 CORRIMÃO - FINAL2
ESCALA 1 : 10

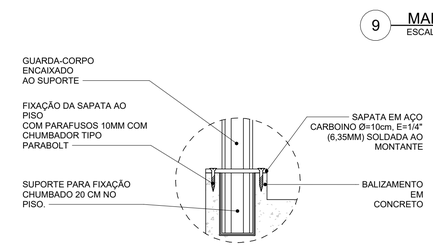

4 CORRIMÃO - FIXAÇÃO
ESCALA 1 : 5

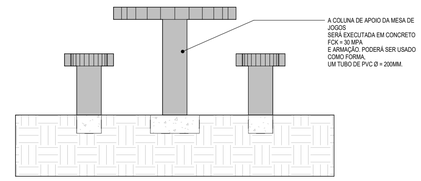

8 VISTA MESA E BANCO DE CONCRETO
ESCALA 1 : 25

BANCADAS / PEDRAS

CÓD.	DESCRIÇÃO	ÁREA (m²)
		0,00 m²
B1	BANCADA DE GRANITO BRANCO SIENA, RODAMÃO h=10cm	2,05 m²
B2	BANCADA DE GRANITO BRANCO SIENA, CHANFRADO, COM CUBA, 110X80CM E H=90CM	1,26 m²
B3	BANCADA DE GRANITO BRANCO SIENA, RODAMÃO h=10cm	13,71 m²
B4	BANCADA LABORATÓRIO EM GRANITO BRANCO SIENA DIM.: 255x150CM H = 75CM	3,83 m²
B5	BANCADA EM L, GRANITO BRANCO SIENA POLIDO NAS FACES EXPOSTAS, DIM.: 1251x65CM E H=75CM	7,10 m²
B6	BANCADA EM GRANITO BRANCO SIENA, POLIDO NAS FACES EXPOSTAS, COM TESTEIRA E RODABANCA, DIM.: 585x60CM E H=90CM	0,00 m²
B7	BANCADA PARA BANHEIROS, EM GRANITO POLIDO NAS FACES EXPOSTAS, COM TESTEIRA E RODABANCA, DIM.: 200X60CM E H=90CM	4,80 m²
B8	BANCADA DE GRANITO BRANCO SIENA, 75X60CM E H=90CM	1,52 m²
PR	PRATELEIRA EM GRANITO BRANCO SIENA, FORMATO EM L, 252x273x40cm	1,87 m²

TORNEIRAS E REGISTROS

CÓD.	DESCRIÇÃO	QUANT.
DH	DUCHA HIGIENICA COM REGISTRO CROMADO	4
SF	SIFÃO SANFONADO UNIVERSAL, COM COPO EXTENSÍVEL PLÁSTICO BRANCO.	16
T1	MISTURADOR COZINHA BICA MÓVEL MESA LINHA ASPEN	5
T2	TORNEIRA COZINHA BICA MÓVEL CURTA PAREDE LINHA IZY	5
T3	TORNEIRA COZINHA BICA MÓVEL PAREDE LINHA LINK	1
T4	TORNEIRA DE MESA PARA COZINHA, COM AREJADOR, EM METAL CROMADO	3
T5	TORNEIRA DE PAREDE PARA COZINHA, COM AREJADOR ARTICULADO	2
T6	TORNEIRA LAVATÓRIO MESA BICA BAIXA LINHA ASPEN	5
T7	TORNEIRA PARA LAVATÓRIO, COM ACIONAMENTO MANUAL	16
TR4	MONOCOMANDO DE MESA PARA COZINHA COM BICA MÓVEL LINHA LEVEL	2
TR7	TORNEIRA DE MESA IZY	1

LOUÇAS E PEÇAS VINCULADAS

CÓD.	DESCRIÇÃO	QUANT.
BC	BACIA SANITÁRIA CONVENCIONAL LINHA DUNA	14
C1	CUBA DE EMBUTIR OVAL EM LOUÇA BRANCA	14
C2	CUBA DE EMBUTIR PANELÃO EM AÇO INOX ACETINADO 70X60 CM	2
C2	CUBA DE EMBUTIR RETANGULAR DE AÇO 60x45 cm INOXIDÁVEL, 46 X 30 X 12 CM	3
C3	CUBA DE EMBUTIR TRAMONTINA LAVÍNIA 48BL EM AÇO INOX ACETINADO 48X32 CM	5
CB1	CUBA DE EMBUTIR OVAL 400X300MM BRANCO	2
L1	LAVATÓRIO COM COLUNA CITY	2
LM	LAVATÓRIO SUSPENSO COM COLUNA EM LOUÇA BRANCA	1
LS	Lavatório suspenso	2
LV2	LAVATÓRIO SUSPENSO, COR BRANCO	4
TQ	TANQUE SUSPENSO DE CERÂMICA	1
VS2	BACIA SANITÁRIA CONVENCIONAL PARA PCD, COM ASSENTO, COR BRANCO GELO	4
VS2	VASO SANITÁRIO EM CERÂMICA BRANCA	3

LEGENDA

EXISTENTE	À CONSTRUIR ALVENARIA E REVESTIMENTO (PAREDE)	ELEMENTOS DEMOLIDOS/ REVITALIZADOS	A DEMOLIR TODOS OS ELEMENTOS QUE SERÃO DEMOLIDOS	JARDIM ÁREA PERMEÁVEL
		(X)		

ESTADO DE GOIÁS
SECRETARIA DE ESTADO DA EDUCAÇÃO
SUPERINTENDÊNCIA DE INFRAESTRUTURA
GERÊNCIA DE PROJETOS E INFRAESTRUTURA

GERÊNCIA DE PROJETOS E INFRAESTRUTURA
APROVADO ___/___/___
TÉCNICO RESPONSÁVEL PELA APROVAÇÃO

CENTRO DE ENSINO EM PERÍODO INTEGRAL CHICO MENDES

ENDEREÇO
RUA URUGUAI Nº 401, BAIRRO VILA MARIA LUIZA-GOIÂNIA - GO

ÁREA DO TERRENO	ÁREA PERMEAB.	ÁREA EXISTENTE	ÁREA A DEMOLIR	ÁREA A CONSTRUIR	ÁREA TOTAL CONSTRUÇÃO
2494,16 m²	737,64 m²	1136,74 m²	180,11 m²	110,28 m²	1247,02 m²

ELABORAÇÃO:
Consórcio Diamante Engenharia
CONSÓRCIO DIAMANTE ENGENHARIA
AV. BARÃO HOMEM D E MELO, Nº 3280 - NOVA GRANADA
BELO HORIZONTE - MG - CEP: 30.494-080
TEL: (31) 3347-4405 / (31) 3347-7079 / (31) 3571-1920
EMAIL: contato@grupoprojetaengenharia.com.br

DEBORA EVELYN CALDEIRA DE LACERDA:12045054624
Assinado digitalmente por DEBORA EVELYN CALDEIRA DE LACERDA:12045054624
DN: C=BR, O=ICP-Brasil, OU=AC DIGITAL MULTIPLA V5, OU=05246854000127, OU=Videoconferência, CN=DEBORA EVELYN CALDEIRA DE LACERDA:12045054624
Razão: Eu sou o autor deste documento
Localização:
Data: 2025-07-09 09:26:22-03'00'
Foxit PDF Reader Versão: 2025.2.0

AUTOR: DÉBORA EVELYN CALDEIRA DE LACERDA - ARQUITETA E URBANISTA - CAU: A257897-2

RT DA OBRA:

PROPRIETÁRIO: SECRETARIA DE ESTADO DA EDUCAÇÃO CNPJ: 01.409.705.0001-20
PREPOSTO: SABRINA SILVA VIEIRA VALENTE CPF: 041.530.091-64

EXECUTIVO DE ARQUITETURA

TIPO DE PROJETO

AMPLIAÇÕES - ÁREA MOLHADA
CORTES
DETALHES
MAPA-CHAVE AMPLIAÇÃO ÁREA MOLHADA

ASSUNTO:

DATA:	ESCALA:	REVISÃO:	Nº RRT/ART:
OUTUBRO/2025	INDICADA	03	

REV.	DATA	DESCRIÇÃO	VISTO
01	09/2025	REVISÃO	DÉBORA L.
02	10/2025	REVISÃO	DÉBORA L.
03	10/2025	REVISÃO	DÉBORA L.

FOLHA: 06/07