


TELHADOS		
CÓD.	DESCRIÇÃO	ÁREA (m²)
01	ISOTELHA COLONIAL TÉRMICA SANDUÍCHE TERRACOTA COM FORRO BRANCO - NÚCLEO EM PIR 40mm	1191,59 m²

1 PLANTA DE IMPLANTAÇÃO/ COBERTURA
ESCALA 1 : 200

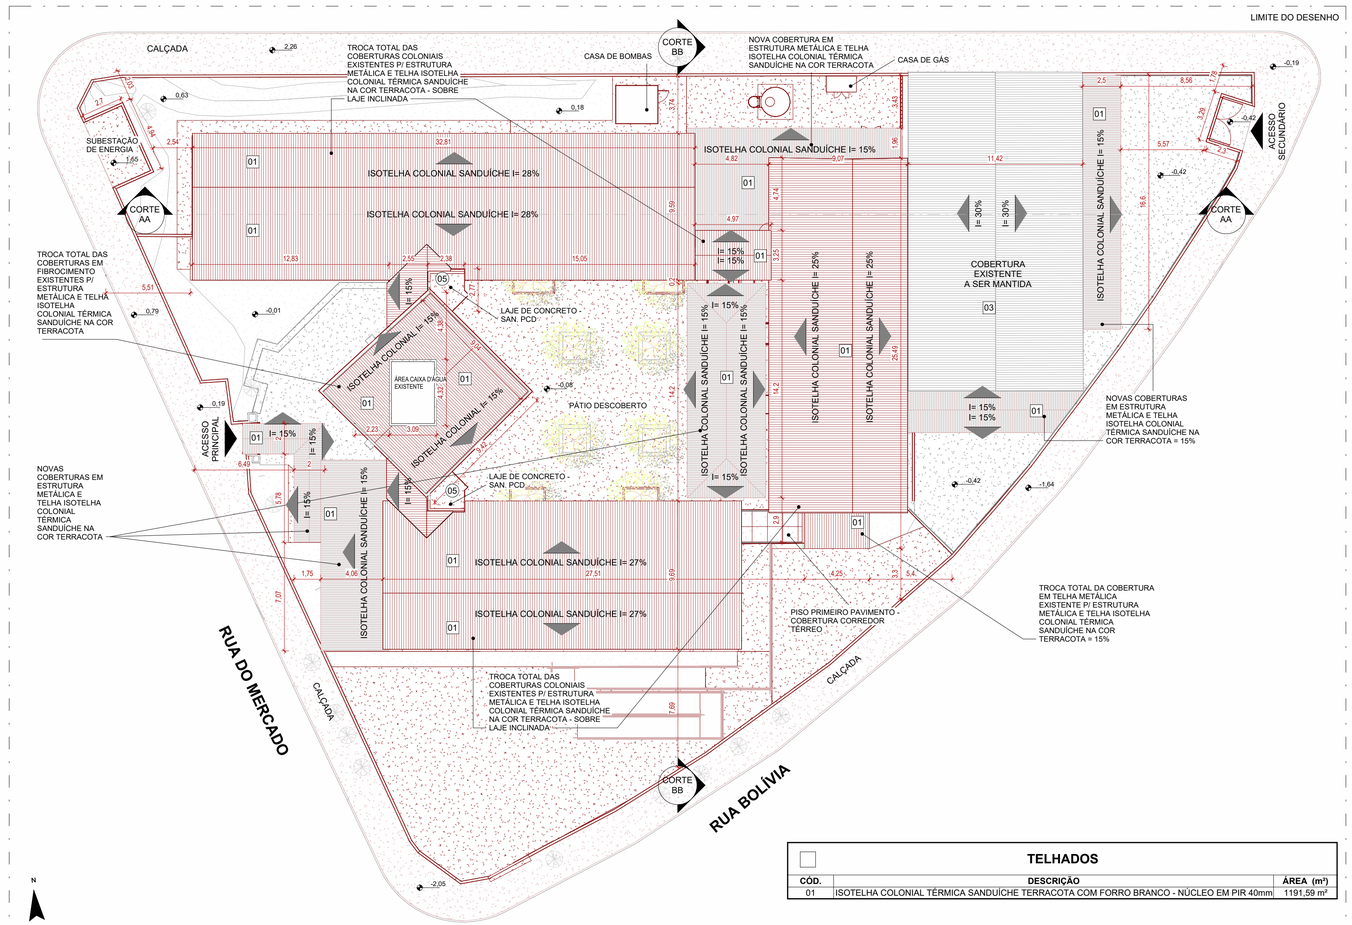

2 PERSPECTIVA - REFORMA
ESCALA



3 PERSPECTIVA 02 - REFORMA
ESCALA



4 PLANTA DE SITUAÇÃO
ESCALA 1 : 1

NOTA:
1. INTERVENÇÕES DAS DISCPLINAS COMPLEMENTARES SERÃO CONTEMPLADAS NOS RESPECTIVOS PROJETOS E COMPATIBILIZADAS NO PROJETO EXECUTIVO DE ARQUITETURA;
2. PISOS TÁTEIS SERÃO CONTEMPLADOS CONFORME NORMA NA FASE DE PROJETO EXECUTIVO;
3. O NÍVEL DE PROJETO 0,00 CORRESPONDE AO NÍVEL 0,388 DO LEVANTAMENTO TOPOGRÁFICO FORNECIDO PELO CLIENTE;
4. CONFERIR MEDIDAS NO LOCAL;
5. ANOTAÇÃO DE NÍVEL EM METROS;
6. COTAS EM METROS;
7. RECOMENDA-SE A VERIFICAçãO IN LOCO DOS NíVEIS E INFORMAçõES ALTIMéTRICAS NO MOMENTO DA EXECUçãO, A FIM DE GARANTIR A PRECISÃO DAS INTERVENçõES PROPOSTAS;
8. AS INCLINAçõES INDICADAS NA PLANTA DE COBERTURA SãO APROXIMADAS, CONFORME LEVANTAMENTO DO EXISTENTE, SENDO NECESSáRIA UMA VERIFICAçãO PRECISA EM CAMPO.
9. O NORTE DE PROJETO ESTÁ ROTACIONADO A 20.9° EM RELAÇÃO AO NORTE VERDADEIRO.

LEGENDA

EXISTENTE	À CONSTRUIR ALVENARIA E REVESTIMENTO (PAREDE)	ELEMENTOS DEMOLIDOS/ REVITALIZADOS	A DEMOLIR TODOS OS ELEMENTOS QUE SERÃO DEMOLIDOS	JARDIM ÁREA PERMEÁVEL
		X		

ESTADO DE GOIÁS
SECRETARIA DE ESTADO DA EDUCAÇÃO
SUPERINTENDÊNCIA DE INFRAESTRUTURA
GERÊNCIA DE PROJETOS E INFRAESTRUTURA

GERÊNCIA DE PROJETOS E INFRAESTRUTURA
APROVADO ___ /___ /___
TÉCNICO RESPONSÁVEL PELA APROVAÇÃO

CENTRO DE ENSINO EM PERÍODO INTEGRAL CHICO MENDES

ENDEREÇO
RUA URUGUAI Nº 401, BAIRRO VILA MARIA LUIZA-GOIÂNIA - GO

ÁREA DO TERRENO	ÁREA PERMEAB.	ÁREA EXISTENTE	ÁREA A DEMOLIR	ÁREA A CONSTRUIR	ÁREA TOTAL CONSTRUÇÃO
2494,16 m²	737,64 m²	1136,74 m²	180,11 m²	110,28 m²	1247,02 m²

ELABORAÇÃO:
Consórcio Diamante Engenharia
CONSÓRCIO DIAMANTE ENGENHARIA
AV. BARÃO HOMEM D E MELO, Nº 3280 - NOVA GRANADA
BELO HORIZONTE - MG - CEP: 30.494-080
TEL: (31) 3347-4405 / (31) 3347-7079 / (31) 3571-1920
EMAIL: contato@grupoprojetaengenharia.com.br
DEBORA EVELYN CALDEIRA DE LACERDA:12045054624
AUTOR: DÉBORA EVELYN CALDEIRA DE LACERDA - ARQUITETA E URBANISTA - CAU: A257897-2
RT DA OBRA:

PROPRIETÁRIO: SECRETARIA DE ESTADO DA EDUCAÇÃO CNPJ: 01.409.705.0001-20
PREPOSTO: SABRINA SILVA VIEIRA VALENTE CPF: 041.530.091-64

EXECUTIVO DE ARQUITETURA

TIPO DE PROJETO

PLANTA DE COBERTURA - REFORMA
PLANTA DE SITUAÇÃO
PERSPECTIVAS - REFORMA

ASSUNTO:

DATA:	ESCALA:	REVISÃO:	Nº RRT/ART:
OUTUBRO/2025	INDICADA	03	

REV.	DATA	DESCRIÇÃO	VISTO
01	09/2025	REVISÃO	DÉBORA L.
02	10/2025	REVISÃO	DÉBORA L.
03	10/2025	REVISÃO	DÉBORA L.

FOLHA: 01/07