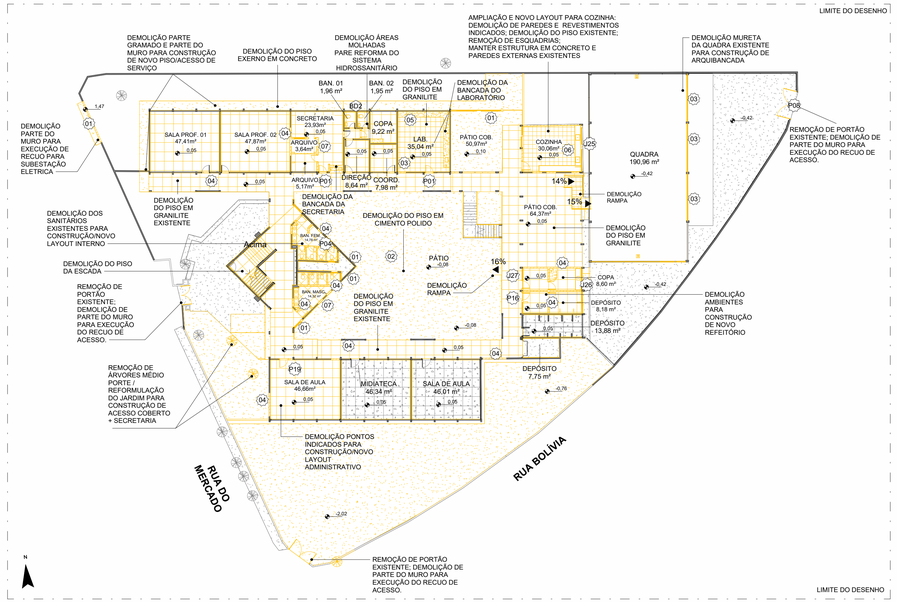
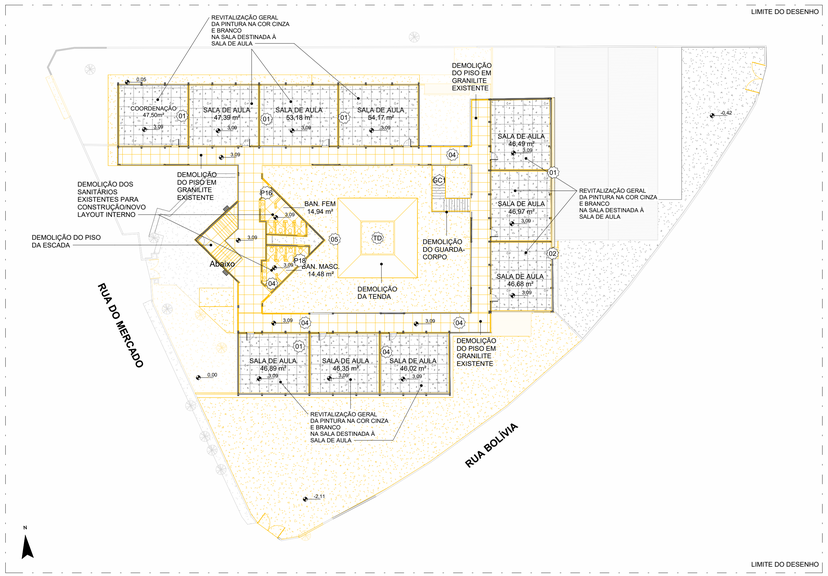
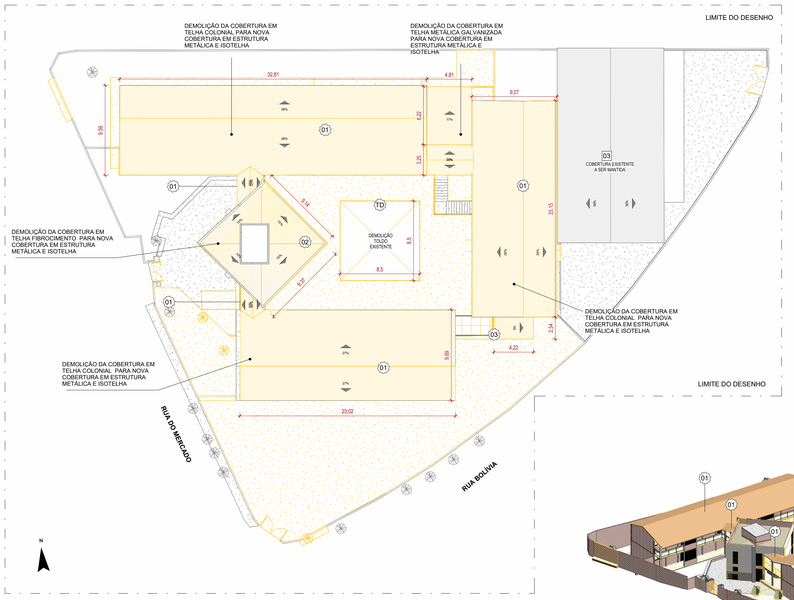


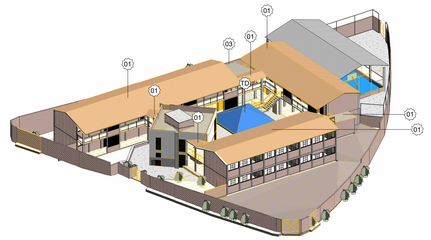

1 TÉRREO - DEMOLIÇÃO
ESCALA 1 : 250




2 1º PAVIMENTO - DEMOLIÇÃO
ESCALA 1 : 250




3 PLANTA DE IMPLANTAÇÃO/ COBERTURA
ESCALA 1 : 250



4 PERSPECTIVA - DEMOLIÇÃO
ESCALA

**QUADRO DE EXECUÇÃO DOS SERVIÇOS**
SERVIÇOS PROPOSTOS NESSE PROJETO:

**1 COBERTURAS**

- TROCA DE COBERTURAS (ESTRUTURA E TELHAS) GERAL: ONDE ATUALMENTE É TELHADO COLONIAL COM ESTRUTURA DE MADEIRA, UTILIZAR ISOTELHA COLONIAL TÉRMICA SANDUICHE DE INCLINAÇÃO IGUAL A EXISTENTE - SOBRE LAJE INCLINADA
- NOVAS COBERTURAS EM ESTRUTURA METÁLICA COM ACABAMENTO EM TINTA ESMALTE NA COR PRETA E ISOTELHA COM 15% DE INCLINAÇÃO.

**2 AMBIENTES**

DEMOLIR PAREDES E AMPLIAR OS SEGUINTES AMBIENTES:

- COZINHA EXISTENTE - DEMOLIÇÃO DE PAREDES PARA AMPLIAÇÃO E ADEQUAÇÃO DE NOVO LAYOUT;
- SANITÁRIOS EXISTENTES - DEMOLIÇÃO INTERNA PARA ADEQUAÇÃO DE NOVO LAYOUT E NOVO SISTEMA HIDROSSANITÁRIO;
- SECRETARIA E ARQUIVO EXISTENTES - DEMOLIÇÃO DE PAREDES INTERNAS INDICADAS PARA ADEQUAÇÃO DO NOVO LAYOUT SALA PROFESSORES
- DEPÓSITOS - DEMOLIÇÃO PARCIAL DE AMBIENTES PARA NOVO REFEITÓRIO

DEMOLIÇÃO GERAL

- DEMOLIÇÃO DE RAMPAS PARA ADEQUAÇÃO DE ACESSIBILIDADE CONFORME NORMA ABNT NBR-9050
- DEMOLIR CASA DE GÁS PARA INSTALAÇÃO EM LOCAL ADEQUADO, CONSIDERANDO RAIO DE 3M DE DISTÂNCIA DA EDIFICAÇÃO
- DEMOLIR MURETAS DA QUADRA PARA CONSTRUÇÃO DE ARQUIBANCADAS CONFORME PADRÃO SEDUC

CONSTRUÇÃO DE NOVOS AMBIENTES:

- CASA DE GÁS
- COZINHA
- SECRETARIA
- SANITÁRIOS PCD
- SANITÁRIOS FUNCIONÁRIOS

REFORMAS GERAIS

- REVITALIZAÇÃO GERAL DE PINTURA EM TODA A ESCOLA, INCLUSIVE DO PISO DA QUADRA
- REVITALIZAÇÃO DE TODO O PISO - INSTALAÇÃO DE GRANITINA E CERÂMICO (CONFORME INDICAÇÃO EM PROJETO)

**3 ESQUADRIAS E CERCAMENTO**

- REVITALIZAÇÃO GERAL DE ESQUADRIAS - PINTURA E LIXAMENTO. EM CASO DE JANELAS COM VIDRO PREVER REPOSIÇÃO DOS VIDROS TRINCADOS/QUEBRADOS

INSTALAÇÃO DE NOVAS ESQUADRIAS:

- NOS BANHEIROS
- NAS NOVAS AMPLIAÇÕES E REFORMULAÇÕES DE AMBIENTES CONFORME O PROJETO
- PORTÕES DE ACESSO A ESCOLA

INSTALAÇÃO DE CERCAMENTO:

- INSTALAÇÃO DE ALAMBRADO NA QUADRA E GRADIS PARA CONTROLE DE ACESSO

**4 ÁREAS EXTERNAS:**

- REMOÇÃO DE ÁRVORES
- CRIAÇÃO DE ÁREAS DE JARDIM
- PISOS RECAPEADOS E NIVELADOS

**5. DISCIPLINAS COMPLEMENTARES:**

- ELÉTRICA: REPARAÇÃO GERAL; INSTALAÇÃO DE SUBESTAÇÃO DE ENERGIA
- DRENAGEM: REFORMA DO SISTEMA DE CAPTAÇÃO E DRENAGEM PLUVIAL DE TODA A ESCOLA

NOTA:

1. INTERVENÇÕES DAS DISCPLINAS COMPLEMENTARES SERÃO CONTEMPLADAS NOS RESPECTIVOS PROJETOS E COMPATIBILIZADAS NO PROJETO EXECUTIVO DE ARQUITETURA;
2. PISOS TÁTEIS SERÃO CONTEMPLADOS CONFORME NORMA NA FASE DE PROJETO EXECUTIVO;
3. O NÍVEL DE PROJETO 0,00 CORRESPONDE AO NÍVEL 0,388 DO LEVANTAMENTO TOPOGRÁFICO FORNECIDO PELO CLIENTE;
4. CONFERIR MEDIDAS NO LOCAL;
5. ANOTAÇÃO DE NÍVEL EM METROS;
6. COTAS EM METROS;
7. RECOMENDA-SE A VERIFICAçÃO IN LOCO DOS NÍVEIS E INFORMAçÕES ALTIMÉTRICAS NO MOMENTO DA EXECUçÃO, A FIM DE GARANTIR A PRECISÃO DAS INTERVENçÕES PROPOSTAS;
8. AS INCLINAçÕES INDICADAS NA PLANTA DE COBERTURA SÃO APROXIMADAS, CONFORME LEVANTAMENTO DO EXISTENTE, SENDO NECESSÁRIA UMA VERIFICAçÃO PRECISA EM CAMPO.
9. O NORTE DE PROJETO ESTÁ ROTACIONADO A 20.9º EM RELAÇÃO AO NORTE VERDADEIRO.

## ACABAMENTO DE PAREDE - DEMOLIÇÃO

| CÓD. | DESCRIÇÃO | ÁREA (m²) | VOLUME (m³) |
|---|---|---|---|
| 01 | PAREDE EXISTENTE A SER LIXADA E PINTADA COM TINTA ACRÍLICA NA COR CINZA | 403,79 m² | 8,07 m³ |
| 02 | PAREDE A SER LIXADA E PINTADA COM TINTA ESMALTE SINTETICO NA COR CINZA | 0,92 m² | 0,02 m³ |
| 03 | PINTURA SOBRE REBOCO COR: AZUL | 41,03 m² | 0,21 m³ |
| 04 | REVESTIMENTO CERÂMICO NA COR BRANCO, DIM.: 20X20cm EXISTENTE A SER DEMOLIDO | 346,00 m² | 6,90 m³ |
| 05 | PAREDE EXISTENTE LIXADA E PINTADA COM TINTA ACRÍLICA NA COR BEGE | 63,41 m² | 1,27 m³ |
| 06 | PAREDE EXISTENTE SOBRE TIJOLINHO A SER LIXADA E PINTADA COM TINTA ACRÍLICA NA COR BRANCA | 184,44 m² | 0,92 m³ |
| 07 | PAREDE EXISTENTE A SER LIXADA E PINTADA COM TINTA ACRÍLICA NA COR BRANCA | 838,73 m² | 16,76 m³ |
| 08 | PAREDE EMASSADA COM MASSA CORRIDA E PINTADA COM TINTA ACRÍLICA | 2,97 m² | 0,06 m³ |
| 09 | PAREDE EXISTENTE SOBRE TIJOLINHO A SER LIXADA E PINTADA COM TINTA ACRILICA NA COR CINZA | 296,71 m² | 1,48 m³ |
| 10 | REVESTIMENTO CERÂMICO, ACABAMENTO ACETINADO, COR BRANCO, DIM. 60x30cm A SER REMOVIDO | 69,42 m² | 1,39 m³ |
| 11 | REVESTIMENTO EM LAMINADO MELAMÍNICO PARA ÁREA EXTERNA | 10,22 m² | 0,20 m³ |
| 12 | PAREDE LIXADA E PINTADA COM TINTA ESMALTE SINTETICO NA COR BRANCO NEVE | 0,66 m² | 0,01 m³ |

## PORTAS - DEMOLIÇÃO

| CÓD. | DESCRIÇÃO | LARGURA (cm) | ALTURA (cm) | QUANT. |
|---|---|---|---|---|
| P01 | PORTA EM VENEZIANA DE ABRIR EXISTENTE | 80 cm | 210 cm | 4 |
| P03 | PORTA EM VENEZIANA DE ABRIR EXISTENTE | 70 cm | 210 cm | 2 |
| P04 | PORTA EM VENEZIANA DE ABRIR EXISTENTE | 60 cm | 210 cm | 4 |
| P05 | PORTA DE ENROLAR MANUAL EXISTENTE | 140 cm | 270 cm | 1 |
| P08 | PORTÃO DE GIRO, DUAS FOLHAS | 304 cm | 257 cm | 1 |
| P09 | PORTÃO DE GIRO, DUAS FOLHAS | 268 cm | 235 cm | 1 |
| P10 | PORTÃO DE GIRO, DUAS FOLHAS | 202 cm | 205 cm | 1 |
| P16 | PORTA VENEZIANA DE ABRIR 1 FOLHA | 80 cm | 210 cm | 6 |
| P17 | PORTA VENEZIANA DE ABRIR 1 FOLHA | 70 cm | 210 cm | 1 |
| P18 | PORTA METÁLICA DIVISÓRIA BANHEIRO DE GIRO | 60 cm | 187 cm | 8 |
| P19 | PORTA VENEZIANA DE ABRIR 1 FOLHA | 90 cm | 210 cm | 2 |

## JANELAS - DEMOLIÇÃO

| CÓD. | DESCRIÇÃO | LARGURA (cm) | ALTURA (cm) | PEITORIL (cm) | QUANT. |
|---|---|---|---|---|---|
| J01 | JANELA BASCULANTE EXISTENTE | 115,00 | 100,00 | 170,00 | 1 |
| J2 | JANELA BASCULANTE EXISTENTE | 230,00 | 130,00 | 145,00 | 1 |
| J11 | JANELA BASCULANTE EXISTENTE | 70,00 | 75,00 | 180,00 | 7 |
| J24 | JANELA BASCULANTE EXISTENTE | 90,00 | 90,00 | 180,00 | 1 |
| J25 | JANELA BASCULANTE EXISTENTE | 175,00 | 100,00 | 170,00 | 1 |
| J26 | JANELA BASCULANTE EXISTENTE | 230,00 | 130,00 | 145,00 | 2 |
| J27 | JANELA BASCULANTE EXISTENTE | 115,00 | 95,00 | 170,00 | 1 |
| J30 | JANELA BASCULANTE EXISTENTE | 120,00 | 100,00 | 150,00 | 1 |
| J32 | JANELA BASCULANTE EXISTENTE | 265,00 | 100,00 | 60,96 | 1 |

## LEGENDA

| EXISTENTE | À CONSTRUIR ALVENARIA E REVESTIMENTO (PAREDE) | ELEMENTOS DEMOLIDOS/ REVITALIZADOS | A DEMOLIR TODOS OS ELEMENTOS QUE SERÃO DEMOLIDOS | JARDIM ÁREA PERMEÁVEL |
|---|---|---|---|---|
| | | X | | |

## SIMBOLOGIAS

| | | | | | | | |
|---|---|---|---|---|---|---|---|
| X | PISO | X | TETO | X | DIVERSOS | ARV.XX | ÁRVORES |
| A | PAREDE | X | RODAPÉ | X | ESQUADRIAS | PALM.XX | PALMEIRAS |
| E | EXISTENTE A SER MANTIDO | | | | | | |

## LOUÇAS E PEÇAS VINCULADAS - DEMOLIÇÃO

| CÓD. | DESCRIÇÃO | FABRICANTE | QUANT. |
|---|---|---|---|
| BD1 | BACIA SANITÁRIA COM CAIXA ACOPLADA, DE CERÂMICA | DECA | 17 |
| BD2 | BACIA SANITÁRIA CONVENCIONAL LINHA DUNA | DECA | 2 |
| BD3 | CUBA DE EMBUTIR OVAL, COR BRANCA | REF .DECA OU EQUIVALENTE | 12 |
| BD4 | CUBA DE EMBUTIR RETANGULAR DE AÇO INOXIDÁVEL, 46 X 30 X 12 CM | Deca | 3 |
| C3 | CUBA DE EMBUTIR TRAMONTINA LAVÍNIA 48BL EM AÇO INOX ACETINADO 48X32 CM | TRAMONTINA | 1 |
| LS | Lavatório suspenso | Deca | 2 |

## DIVISÓRIAS - DEMOLIÇÃO

| CÓD. | DESCRIÇÃO | ÁREA (m²) |
|---|---|---|
| 01 | COBOGÓ | 33,42 m² |
| 02 | ELEMENTO VAZADO QUADRICULADO | 1,00 m² |
| 03 | ALAMBRADO ESTRUTURADO POR TUBOS DE AÇO GALVANIZADO COM TELA DE ARAME GALV. FIO 14BWG E MALHA 5X5CM | 100,40 m² |
| AL | ALAMBRADO ESTRUTURADO POR TUBOS DE AÇO GALVANIZADO COM TELA DE ARAME GALV. FIO 14BWG E MALHA 9X5CM | 18,94 m² |

## PISOS - DEMOLIÇÃO

| CÓD. | DESCRIÇÃO | ÁREA (m²) |
|---|---|---|
| 01 | PISO EM GRANILITE | 5,85 m² |
| 02 | PISO EM CIMENTO POLIDO - PREVER JUNTAS DE DILATAÇÃO A CADA 2 METROS | 315,57 m² |
| 03 | PISO EM PORCELANATO, DIM. 55X55 CM, MARMORE BRANCO A SER DEMOLIDO | 35,46 m² |
| 04 | PISO EM GRANILITE EM AMBIENTES INTERNOS, COM ESPESSURA DE 8 MM | 816,35 m² |
| 05 | PISO EM GRANITO POLIDO NAS FACES EXPOSTAS, ESP.: 2CM | 9,36 m² |
| 06 | PISO EM PORCELANATO RETIFICADO, ACABAMENTO ACETINADO, COR BEGE. DIM. 60X60CM. | 30,62 m² |

## NÚCLEOS DE PAREDE - DEMOLIÇÃO

| CÓD. | DESCRIÇÃO | ÁREA (m²) |
|---|---|---|
| 01 | PAREDE DE ALVENARIA - BLOCO CERÂMICO - 9CM | 20,71 m² |
| 02 | PAREDE DE ALVENARIA - BLOCO CERÂMICO - 11,5CM | 38,73 m² |
| 03 | PAREDE DE ALVENARIA - BLOCO CERÂMICO - 19CM | 10,68 m² |
| 04 | PAREDE DE ALVENARIA - BLOCO CERÂMICO - 14CM | 250,82 m² |

## TELHADOS - DEMOLIÇÃO

| CÓD. | DESCRIÇÃO | ÁREA (m²) |
|---|---|---|
| 01 | TELHA CERÂMICA COLONIAL | 804,41 m² |
| 02 | TELHA VEGETAL ONDULADA | 75,99 m² |
| 03 | TELHA METÁLICA GALVANIZADA ONDULADA, COM ACABAMENTO NATURAL | 42,46 m² |
| TD | TOLDO TEMPORÁRIO - EM LONA - EXISTENTE PARA ÁREA DE REFEITÓRIO | 80,78 m² |

## GUARDA-CORPO - DEMOLIÇÃO

| CÓD. | DESCRIÇÃO | COMPRIMENTO (m) |
|---|---|---|
| GC1 | GUARDA-CORPO DE METALON E MALHA DE AÇO EXPANDIDO PRETOS | 56,71 m |

## FORRO E ACABAMENTOS DE TETO - DEMOLIÇÃO

| CÓD. | DESCRIÇÃO | FABRICANTE | ÁREA (m²) |
|---|---|---|---|
| 01 | LAJE EXISTENTE A SER LIXADA E PINTADA COM TINTA ACRÍLICA NA COR BRANCO NEVE | REF.: SUVINIL OU EQUIVALENTE | 1480,75 m² |

## FORRAÇÃO - DEMOLIÇÃO

| CÓD. | DESCRIÇÃO | ÁREA (m²) |
|---|---|---|
| 01 | FORRAÇÃO EM GRAMA ESMERALDA | 68,04 m² |

ESTADO DE GOIÁS
SECRETARIA DE ESTADO DA EDUCAÇÃO
SUPERINTENDÊNCIA DE INFRAESTRUTURA
GERÊNCIA DE PROJETOS E INFRAESTRUTURA

GERÊNCIA DE PROJETOS E INFRAESTRUTURA
APROVADO ___/___/___
TÉCNICO RESPONSÁVEL PELA APROVAÇÃO

# CENTRO DE ENSINO EM PERÍODO INTEGRAL CHICO MENDES

ENDEREÇO
RUA URUGUAI Nº 401, BAIRRO VILA MARIA LUIZA-GOIÂNIA - GO

QUADRO DE ÁREAS

| ÁREA DO TERRENO | ÁREA PERMEAB. | ÁREA EXISTENTE | ÁREA A DEMOLIR | ÁREA A CONSTRUIR | ÁREA TOTAL CONSTRUÇÃO |
|---|---|---|---|---|---|
| 2494,16 m² | 737,64 m² | 1136,74 m² | 180,11 m² | 110,28 m² | 1247,02 m² |

ELABORAÇÃO:
Consórcio Diamante Engenharia
CONSÓRCIO DIAMANTE ENGENHARIA
AV. BARÃO HOMEM D E MELO, Nº 3280 - NOVA GRANADA
BELO HORIZONTE - MG - CEP: 30.494-080
TEL: (31) 3347-4405 / (31) 3347-7079 / (31) 3571-1920
EMAIL: contato@grupoprojetosengenharia.com.br

DEBORA EVELYN CALDEIRA DE LACERDA:12045054624

AUTOR: DÉBORA EVELYN CALDEIRA DE LACERDA - ARQUITETA E URBANISTA - CAU: A257697-2

RT DA OBRA:

PROPRIETÁRIO: SECRETARIA DE ESTADO DA EDUCAÇÃO CNPJ: 01.409.705.0001-20
PREPOSTO: SABRINA SILVA VIEIRA VALENTE CPF: 041.530.091-64

# EXECUTIVO DE ARQUITETURA

TIPO DE PROJETO

PLANTA TÉRREO E 1º PAVIMENTO - DEMOLIÇÃO
PLANTA COBERTURA - DEMOLIÇÃO
PERSPECTIVAS - DEMOLIÇÃO

ASSUNTO:

| DATA: | ESCALA: | REVISÃO: | Nº RRT/ART: |
|---|---|---|---|
| OUTUBRO/2025 | INDICADA | 01 | |

| REV. | DATA | DESCRIÇÃO | VISTO |
|---|---|---|---|
| 01 | 09/2025 | REVISÃO | DÉBORA L. |
| 02 | 10/2025 | REVISÃO | DÉBORA L. |
| 03 | 10/2025 | REVISÃO | DÉBORA L. |

02/07
FOLHA: