
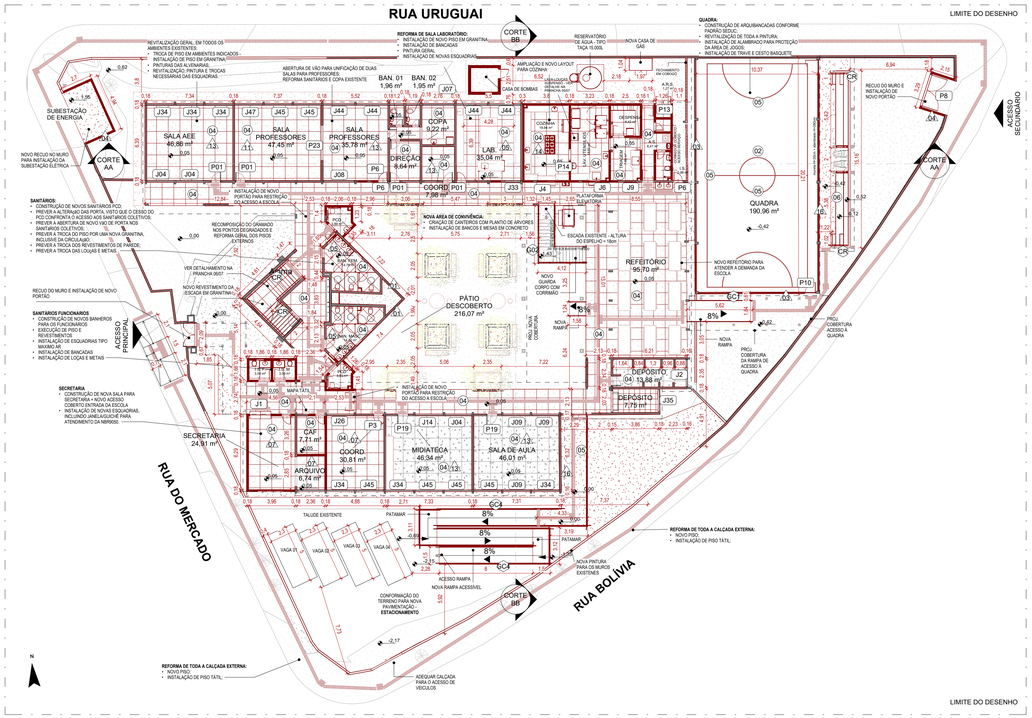


1 TÉRREO - REFORMA
ESCALA 1 : 200

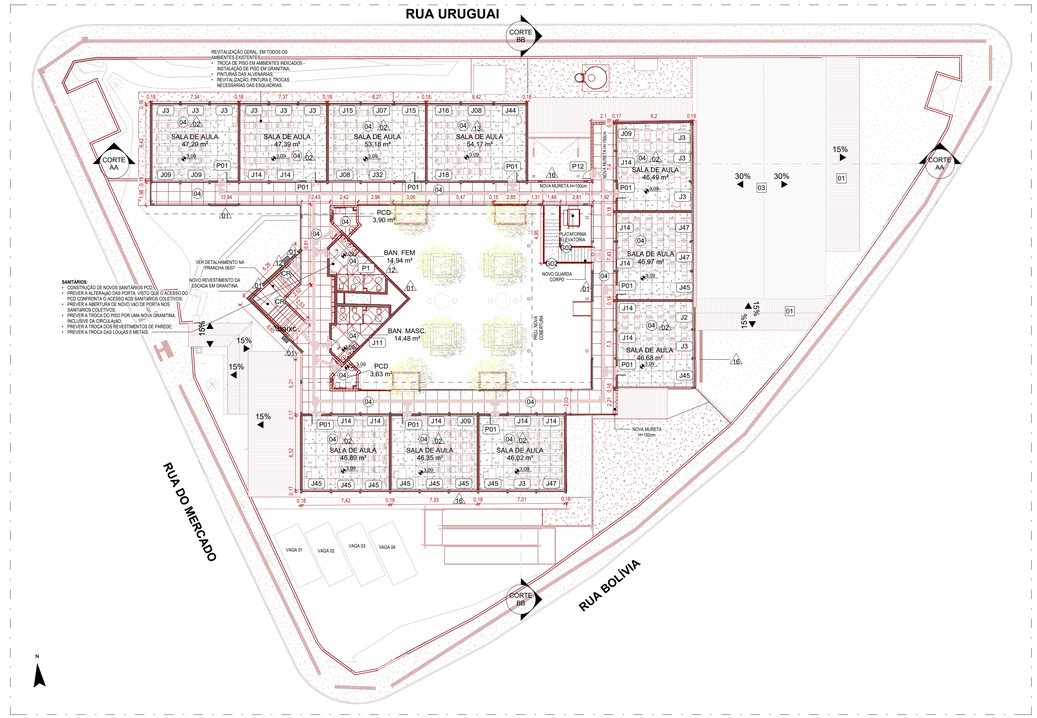

2 1º PAVIMENTO - REFORMA
ESCALA 1 : 200

BANCADAS / PEDRAS

CÓD.	DESCRIÇÃO	ÁREA (m²)
		0,00 m²
B1	BANCADA DE GRANITO BRANCO SIENA, RODAMÃO h=10cm	2,05 m²
B2	BANCADA DE GRANITO BRANCO SIENA, CHANFRADO, COM CUBA, 110X60CM E H=90CM	1,26 m²
B3	BANCADA DE GRANITO BRANCO SIENA, RODAMÃO h=10cm	13,71 m²
B4	BANCADA LABORATÓRIO EM GRANITO BRANCO SIENA DIM.: 255x150CM H = 75CM	3,83 m²
B5	BANCADA EM L, GRANITO BRANCO SIENA POLIDO NAS FACES EXPOSTAS, DIM.: 1251x65CM E H=75CM	7,10 m²
B6	BANCADA EM GRANITO BRANCO SIENA, POLIDO NAS FACES EXPOSTAS, COM TESTEIRA E RODABANCA, DIM.: 585x60CM E H=90CM	0,00 m²
B7	BANCADA PARA BANHEIROS, EM GRANITO POLIDO NAS FACES EXPOSTAS, COM TESTEIRA E RODABANCA, DIM.: 200X60CM E H=90CM	4,80 m²
B8	BANCADA DE GRANITO BRANCO SIENA, 75X60CM E H=90CM	1,52 m²
PR	PRATELEIRA EM GRANITO BRANCO SIENA, FORMATO EM L, 252x273x40cm	1,87 m²

TORNEIROS E REGISTROS

CÓD.	DESCRIÇÃO	QUANT.
DH	DUCHA HIGIENICA COM REGISTRO CROMADO	4
SF	SIFÃO SANFONADO UNIVERSAL, COM COPO EXTENSÍVEL PLÁSTICO BRANCO,	16
T1	MISTURADOR COZINHA BICA MÓVEL MESA LINHA ASPEN	5
T2	TORNEIRA COZINHA BICA MÓVEL CURTA PAREDE LINHA IZY	5
T3	TORNEIRA COZINHA BICA MÓVEL PAREDE LINHA LINK	1
T4	TORNEIRA DE MESA PARA COZINHA, COM AREJADOR, EM METAL CROMADO	3
T5	TORNEIRA DE PAREDE PARA COZINHA, COM AREJADOR ARTICULADO	2
T6	TORNEIRA LAVATÓRIO MESA BICA BAIXA LINHA ASPEN	5
T7	TORNEIRA PARA LAVATÓRIO, COM ACIONAMENTO MANUAL	16
TR4	MONOCOMANDO DE MESA PARA COZINHA COM BICA MÓVEL LINHA LEVEL	2
TR7	TORNEIRA DE MESA IZY	1

LOUÇAS E PEÇAS VINCULADAS

CÓD.	DESCRIÇÃO	QUANT.
BC	BACIA SANITÁRIA CONVENCIONAL LINHA DUNA	14
C1	CUBA DE EMBUTIR OVAL EM LOUÇA BRANCA	14
C2	CUBA DE EMBUTIR PANELÃO EM AÇO INOX ACETINADO 70X60 CM	2
C2	CUBA DE EMBUTIR RETANGULAR DE AÇO 60x45 cm INOXIDÁVEL, 46 X 30 X 12 CM	3
C3	CUBA DE EMBUTIR TRAMONTINA LAVÍNIA 48BL EM AÇO INOX ACETINADO 48X32 CM	5
CB1	CUBA DE EMBUTIR OVAL 400X300MM BRANCO	2
L1	LAVATÓRIO COM COLUNA CITY	2
LM	LAVATÓRIO SUSPENSO COM COLUNA EM LOUÇA BRANCA	1
LS	Lavatório suspenso	2
LV2	LAVATÓRIO SUSPENSO, COR BRANCO	4
TQ	TANQUE SUSPENSO DE CERÂMICA	1
VS2	BACIA SANITÁRIA CONVENCIONAL PARA PCD, COM ASSENTO, COR BRANCO GELO	4
VS2	VASO SANITÁRIO EM CERÂMICA BRANCA	3

LEGENDA

EXISTENTE	A CONSTRUIR ALVENARIA E REVESTIMENTO (PAREDE)	ELEMENTOS DEMOLIDOS/ REVITALIZADOS	A DEMOLIR TODOS OS ELEMENTOS QUE SERÃO DEMOLIDOS	JARDIM ÁREA PERMEÁVEL
		(X)		

SIMBOLOGIAS

(X)	PISO	(X)	TETO	(X)	DIVERSOS	ARV.XX	ÁRVORES
(A)	PAREDE	(X)	RODAPÉ	(X)	ESQUADRIAS	PALM.XX	PALMEIRAS
E	EXISTENTE A SER MANTIDO						

GERÊNCIA DE PROJETOS E INFRAESTRUTURA
APROVADO __/__/__
TÉCNICO RESPONSÁVEL PELA APROVAÇÃO

ESTADO DE GOIÁS
SECRETARIA DE ESTADO DA EDUCAÇÃO
SUPERINTENDÊNCIA DE INFRAESTRUTURA
GERÊNCIA DE PROJETOS E INFRAESTRUTURA

CENTRO DE ENSINO EM PERÍODO INTEGRAL CHICO MENDES

ENDEREÇO
RUA URUGUAI Nº 401, BAIRRO VILA MARIA LUIZA-GOIÂNIA - GO

QUADRO DE ÁREAS

ÁREA DO TERRENO	ÁREA PERMEAB.	ÁREA EXISTENTE	ÁREA A DEMOLIR	ÁREA A CONSTRUIR	ÁREA TOTAL CONSTRUÇÃO
2494,16 m²	737,64 m²	1136,74 m²	180,11 m²	110,28 m²	1247,02 m²

ELABORAÇÃO:
Consórcio Diamante Engenharia
CONSÓRCIO DIAMANTE ENGENHARIA
AV. BARÃO HOMEM D E MELO, Nº 3280 - NOVA GRANADA
BELO HORIZONTE - MG - CEP: 30.494-080
TEL: (31) 3347-4405 / (31) 3347-7079 / (31) 3571-1920
EMAIL: contato@grupoprojetosengenharia.com.br

DEBORA EVELYN CALDEIRA DE LACERDA:12045054624

AUTOR: DÉBORA EVELYN CALDEIRA DE LACERDA - ARQUITETA E URBANISTA - CAU: A257897-2

RT DA OBRA:

PROPRIETÁRIO: SECRETARIA DE ESTADO DA EDUCAÇÃO CNPJ: 01.409.705.0001-20
PREPOSTO: SABRINA SILVA VIEIRA VALENTE CPF: 041.530.091-64

EXECUTIVO DE ARQUITETURA

TIPO DE PROJETO

PLANTA TÉRREO E 1º PAVIMENTO - REFORMA

ASSUNTO:

DATA:	ESCALA:	REVISÃO:	Nº RRT/ART:
OUTUBRO/2025	INDICADA	01	

REV.	DATA	DESCRIÇÃO	VISTO
01	09/2025	REVISÃO	DÉBORA L.
02	10/2025	REVISÃO	DÉBORA L.
03	10/2025	REVISÃO	DÉBORA L.

FOLHA: 03/07

ACABAMENTO DE PAREDE

CÓD.	DESCRIÇÃO	FABRICANTE	ÁREA (m²)
01	PAREDE A SER LIXADA E PINTADA COM TINTA LATEX ARILICA NA COR CINZA	REF.: SUVINIL OU EQUIVALENTE	55,52 m²
02	PAREDE A SER LIXADA E PINTADA COM TINTA ESMALTE SINTETICO NA COR CINZA	REF.: SUVINIL OU EQUIVALENTE	425,31 m²
03	PAREDE EMASSADA COM MASSA PVA DUAS DEMAOS E PINTURA TINTA ESMALTE SINTETICO DUAS DEMAOS NA COR CINZA	REF.: SUVINIL OU EQUIVALENTE	119,68 m²
04	PINTURA LATEX ARILICA 2 DEMAOS C/SELADOR NA COR CINZA	REF.: SUVINIL OU EQUIVALENTE	224,66 m²
05	PAREDE EXISTENTE COM NOVO REVESTIMENTO EM PORCELANATO 30X60, NA COR BRANCO	REF.: SUVINIL OU EQUIVALENTE	277,72 m²
06	PAREDE EXISTENTE SOBRE TIJOLINHO A SER LIXADA E PINTADA COM TINTA ACRÍLICA NA COR BRANCA	EXISTENTE	0,00 m²
07	PAREDE EMASSADA COM MASSA PVA DUAS DEMAOS E PINTURA LATEX ACRILICO NA COR BRANCO NEVE	REF.: SUVINIL OU EQUIVALENTE	118,83 m²
08	PAREDE EMASSADA COM MASSA CORRIDA E PINTADA COM TINTA ACRÍLICA	REF.: SUVINIL OU EQUIVALENTE	1444,41 m²
09	PAREDE SOBRE TIJOLINHO A SER LIXADA E PINTADA COM TINTA ESMALTE SINTETICO NA COR CINZA	EXISTENTE	254,67 m²
10	REVESTIMENTO CERÂMICO, ACABAMENTO ACETINADO, COR BRANCO, DIM: 60x30cm A SER REMOVIDO	REF.: ELIANE OU EQUIVALENTE	2,65 m²
11	PAREDE SOBRE TIJOLINHO LIXADA E PINTADA COM TINTA LATEX ACRILICO NA COR BRANCO NEVE	EXISTENTE	148,69 m²
12	PAREDE LIXADA E PINTADA COM TINTA ESMALTE SINTETICO NA COR BRANCO NEVE	REF.: SUVINIL OU EQUIVALENTE	142,72 m²
13	PAREDE LIXADA E PINTADA COM TINTA LATEX ACRILICO NA COR BRANCO NEVE	REF.: SUVINIL OU EQUIVALENTE	852,24 m²
14	PAREDE NOVA COM REVESTIMENTO EM PORCELANATO 30X60, NA COR BRANCO	REF.: SUVINIL OU EQUIVALENTE	372,13 m²
15	PAREDE NOVA EMASSADA COM MASSA CORRIDA E PINTADA COM TINTA ESMALTE SINTÉTICO BRILHANTE COR CINZA CLARO	REF.: SUVINIL OU EQUIVALENTE	10,63 m²
16	PINTURA LATEX ARILICA 2 DEMAOS C/SELADOR NA COR BRANCO NEVE	REF.: SUVINIL OU EQUIVALENTE	564,31 m²

DRYWALL

CÓD.	DESCRIÇÃO	ÁREA (m²)
01	DIVISÓRIA EM DRYWALL SIMPLES COM 7,3 CM DE ESPESSURA, COMPOSTA POR UMA CHAPA DE GESSO ACARTONADO STANDARD EM CADA FACE E UM UMA LINHA DE ESTRUTURA COM ESPAÇO INTERNO DE 48 MM.	23,64 m²

FORRO E ACABAMENTOS DE TETO

CÓD.	DESCRIÇÃO	FABRICANTE	ÁREA (m²)
01	LAJE A SER PINTADA COM TINTA ACRÍLICA NA COR BRANCO NEVE	REF.: SUVINIL OU EQUIVALENTE	74,09 m²
02	LAJE EXISTENTE A SER LIXADA E PINTADA COM TINTA ACRÍLICA NA COR BRANCO NEVE	REF.: SUVINIL OU EQUIVALENTE	1496,11 m²
03	FORRO EM PLACAS DE GESSO A SER EMASSADO E PINTADO COM TINTA ACRÍLICA PREMIUM FOSCA	REF.: GYPSUM OU EQUIVALENTE / SUVINIL OU EQUIVALENTE	31,22 m²
04	FORRO EM GESSO ACARTONADO A SER EMASSADO E PINTADO COM TINTA ACRÍLICA PREMIUM FOSCA	REF.: GYPSUM OU EQUIVALENTE / SUVINIL OU EQUIVALENTE	7,75 m²

PORTAS

CÓD.	DESCRIÇÃO	LARGURA (cm)	ALTURA (cm)	QUANT.
P1	PORTA METÁLICA P/ BOX BANHEIRO DE GIRO	80	180	12
P2	PORTA PCD, COM BARRA DE APOIO RETA 40CM, EM AÇO INOX E PROTEÇÃO DE ALUMÍNIO	97	214	4
P3	PORTA METÁLICA PINTADA C/ FUNDO ANTICORROSIVO, E ACABAMENTO COM PINTURA EM ESMALTE SINTÉTICO BRILHANTE, COR CINZA ESCURO 504	75	200	5
P4	PORTÃO ACESSO PRINCIPAL, EM CHAPA DE AÇO ONDULADA, PINTADO NA COR AZUL	200	210	1
P5	PORTA METÁLICA PINTADA C/ FUNDO ANTICORROSIVO, E ACABAMENTO COM PINTURA EM ESMALTE SINTÉTICO BRILHANTE, COR CINZA ESCURO 504 - 100x210cm	100	210	6
P6	PORTA DE GIRO METÁLICA LISA - 1 FOLHA	80	210	5
P7	PORTA DE GIRO METÁLICA LISA - 1 FOLHA	70	210	2
P8	PORTA DE GIRO ONDULADA EM DUAS FOLHAS	280	250	1
P9	PORTÃO DUAS FOLHAS DE GIRO EM PERFIL METÁLICO	160	170	1
P10	PORTA DE GIRO DE ALUMÍNIO - VIDRO EM PAREDE CORTINA COM 1 FOLHA	113	206	2
P11	PORTA DE GIRO, LIMA FOLHA VENEZIANA EM ALUMÍNIO LINHA 25 ANODIZADO NATURAL, COM FECHADURA E MAÇANETA	80	210	1
P12	PORTA DE GIRO METÁLICA LISA EM 1 FOLHA	80	120	1
P13	PORTA DE GIRO METÁLICA LISA EM DUAS FOLHAS	130	210	1
P14	PORTÃO DE ACESSO DE CORRER EM UMA FOLHA	300	250	1
P15	PORTÃO DE GRADIL METÁLICO, 2 FOLHAS, PINTADO NA COR AMARELO	160	220	2

JANELAS

CÓD.	DESCRIÇÃO	LARGURA (cm)	ALTURA (cm)	PEITORIL (cm)	QUANT.	ÁREA (m²)
J1	GUICHE DE ATENDIMENTO (CONFORME PADRÃO SEDUC)	180	150	85	1	2,70 m²
J2	JANELA BASCULANTE EXISTENTE	230	130	130	1	2,99 m²
J3	JANELA BASCULANTE EXISTENTE	230	130	130	4	11,96 m²
J4	JANELA DE ENROLAR, EM VENEZIANA SEM VENTILAÇÃO, ACABAMENTO COM PINTURA EM ESMALTE SINTÉTICO BRILHANTE, COR CINZA ESCURO 504	150	160	90	1	2,40 m²
J5	JANELA BASCULANTE EXISTENTE	230	130	135	1	2,99 m²
J6	JANELA DE ENROLAR, EM VENEZIANA SEM VENTILAÇÃO, ACABAMENTO COM PINTURA EM ESMALTE SINTÉTICO BRILHANTE, COR CINZA ESCURO 504	100	160	90	1	1,60 m²
J7	JANELA BASCULANTE 3 FOLHAS EM VIDRO INCOLOR 8mm, ESTRUTURA METÁLICA PINTADA C/ FUNDO ANTICORROSIVO, E ACABAMENTO COM PINTURA EM ESMALTE SINTÉTICO BRILHANTE, COR CINZA ESCURO 504 - 180x60cm	180	60	180	1	1,08 m²
J8	JANELA BASCULANTE 2 FOLHAS EM VIDRO INCOLOR 8mm, ESTRUTURA METÁLICA PINTADA C/ FUNDO ANTICORROSIVO, E ACABAMENTO COM PINTURA EM ESMALTE SINTÉTICO BRILHANTE, COR CINZA ESCURO 504 - 120x60cm	120	60	180	1	0,72 m²
J9	JANELA BASCULANTE 2 FOLHAS EM VIDRO INCOLOR	100	60	180	1	0,60 m²
J10	JANELA BASCULANTE 1 FOLHA EM VIDRO INCOLOR 8mm, ESTRUTURA METÁLICA PINTADA C/ FUNDO ANTICORROSIVO, E ACABAMENTO COM PINTURA EM ESMALTE SINTÉTICO BRILHANTE, COR CINZA ESCURO 504 - 60x60cm	60	60	180	2	0,72 m²
J11	JANELA MAXIM-AR EM DUAS FOLHAS COM VIDRO INCOLOR	60	60	160	18	6,48 m²

ACESSÓRIOS

CÓD.	DESCRIÇÃO	FABRICANTE	QUANT.
BA1	BARRA DE APOIO RETA, 40 CM, EM AÇO INOX COM ACABAMENTO POLIDO EM ALTO BRILHO	REF.: OU EQUIVALENTE	8
BR2	BARRA DE APOIO RETA 70CM, EM AÇO INOX, COM ACABAMENTO POLIDO EM ALTO BRILHO	REF.: TECKINOX OU EQUIVALENTE	4
BR3	BARRA DE APOIO RETA 60CM, EM AÇO INOX, COM ACABAMENTO POLIDO EM ALTO BRILHO	REF.: TECKINOX OU EQUIVALENTE	8
CH	CHUVEIRO ELÉTRICO BRANCO MAXI DUCHA ULTRA, 5500W 110V	LORENZETTI	1
ES	ESPELHO EM CRISTAL NACIONAL 4MM, COM DIMENSÕES DE 40X90CM	ESPELHO COLADO NA PAREDE COM ADESIVO SELANTE DE SILICONE OU EQUIVALENTE	14
IB	PLACA DE IDENTIFICAÇÃO EM BRAILE	CONFORME FORNECEDOR	36
PL	PLACA DE IDENTIFICAÇÃO DE AMBIENTES	CONFORME	43
SB	SABONETEIRA EM PLÁSTICO ABS DE SPRAY, COR: BRANCA COM CAPACIDADE PARA 900ML	REF.: JSN OU EQUIVALENTE	9
TL	TOALHEIRA DE PAPEL INTERFOLHEADO EM PLÁSTICO ABS COR BRANCO	REF.: JSN OU EQUIVALENTE	1

PISOS

CÓD.	DESCRIÇÃO	ÁREA (m²)
01	PISO EM GRANILITE	7,89 m²
02	PISO EM CIMENTO POLIDO - PREVER JUNTAS DE DILATAÇÃO A CADA 2 METROS	298,22 m²
03	PISO EM CONCRETO NÍVEL ZERO, COM ACABAMENTO CAMURÇADO, NIVELADO A LASER.	6,95 m²
04	PISO EM GRANILITE EM AMBIENTES INTERNOS, COM ESPESSURA DE 8 MM	978,82 m²
05	PINTURA DE PISO DEMARCAÇÃO DE FAIXA DE QUADRA, COM TINTA EPÓXI, APLICAÇÃO MANUAL NA COR BRANCO	3,65 m²
06	PISO EM CONCRETO NÍVEL ZERO, COM ACABAMENTO POLIDO, E TINTA EPÓXI PARA PISO	14,44 m²

DIVISÓRIAS

CÓD.	DESCRIÇÃO	ÁREA (m²)
01	COBOGÓ	4,55 m²
02	DIVISÓRIA DE GRANITO POLIDO NAS FACES EXPOSTAS, H=180cm (SANITÁRIOS E CHUVEIROS) H=120cm (MICTÓRIO)	36,36 m²
03	ALAMBRADO ESTRUTURADO POR TUBOS DE AÇO GALVANIZADO COM TELA DE ARAME GALV. FIO 14BWG E MALHA 5X5CM	121,93 m²

GUARDA-CORPO

CÓD.	DESCRIÇÃO	COMPRIMENTO (m)
CR	CORRIMÃO DUPLO H=92cm E 70cm COM BARRAS DE SEÇÃO CIRCULAR EM AÇO INOX ACABAMENTO POLIDO	17,86 m
G02	GUARDA-CORPO COM CORRIMÃO DUPLO DE INOX, FIXADO NO PISO, PADRÃO ABNT. H=72 E 90 CM	18,71 m
GC1	GUARDA-CORPO DE METALON E MALHA DE AÇO EXPANDIDO PRETOS	19,94 m
GC4	GUARDA CORPO EM AÇO GALVANIZADO, H=130 CM, COM GRADIL FORMADO POR TUBOS VERTICAIS, FIXADO COM CHUMBADO MECÂNICO, COM CORRIMÃO DUPLO, H=92CM E H70CM	77,82 m

TELHADOS

CÓD.	DESCRIÇÃO	ÁREA (m²)
01	ISOTELHA COLONIAL TÉRMICA SANDUÍCHE TERRACOTA COM FORRO BRANCO - NÚCLEO EM PIR 40mm	1191,59 m²

VEGETAÇÃO

CÓD.	NOME POPULAR	NOME CIENTÍFICO	PORTE	QUANT.
01	IPÊ ROXO	Handroanthus impetiginosus	MÉDIO	8

FORRAÇÃO

CÓD.	DESCRIÇÃO	ÁREA (m²)
01	FORRAÇÃO EM GRAMA ESMERALDA	11,56 m²

PISO PODOTÁTIL

CÓD.	DESCRIÇÃO	ÁREA (m²)
PTA	PISO PODOTÁTIL ALERTA EM BORRACHA ASSENTADO COM ARGAMASSA, ESP: 12MM	36,88 m²
PTD	PISO PODOTÁTIL DIRECIONAL EM BORRACHA ASSENTADO COM ARGAMASSA, ESP: 12MM	109,25 m²

MOBILIÁRIO URBANO

CÓD.	DESCRIÇÃO	FABRICANTE	QUANT.
M1	BANCO DE CONCRETO PRÉ MOLDADO COM QUINA REDONDA	CONFORME FORNECEDOR	12
M2	CONJUNTO MESA E BANCOS EM CONCRETO PARA ÁREA EXTERNA	CONFORME FORNECEDOR	2