



1 CORTE AA
ESCALA 1 : 100



3 CORTE BB
ESCALA 1 : 100

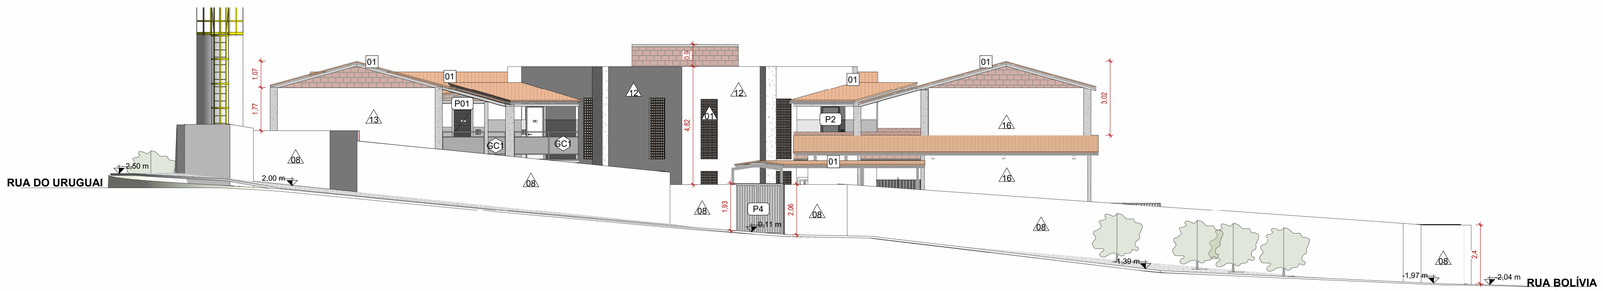

2 ELEVAÇÃO FRONTAL
ESCALA 1 : 125

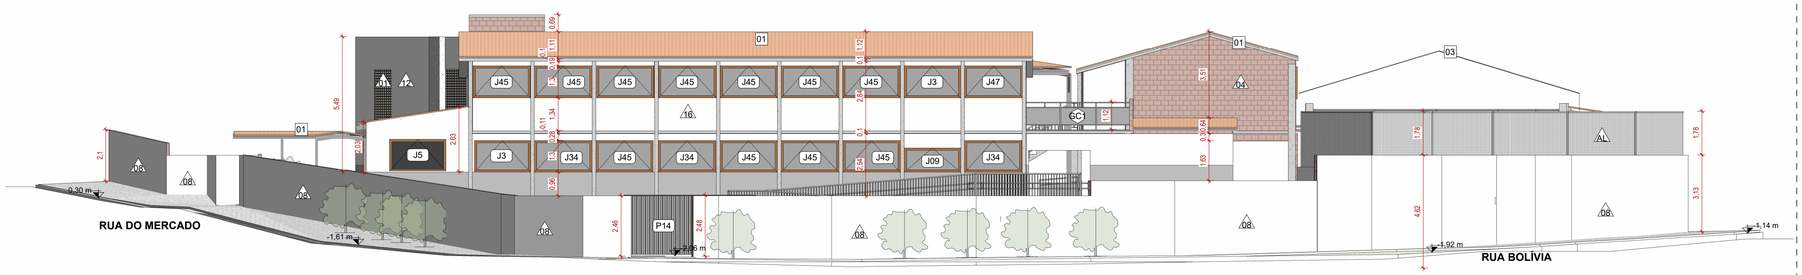

4 ELEVAÇÃO LATERAL
ESCALA 1 : 125

LEGENDA

EXISTENTE	À CONSTRUIR ALVENARIA E REVESTIMENTO (PAREDE)	ELEMENTOS DEMOLIDOS/ REVITALIZADOS	A DEMOLIR TODOS OS ELEMENTOS QUE SERÃO DEMOLIDOS	JARDIM ÁREA PERMEÁVEL
		(X)		

ESTADO DE GOIÁS
SECRETARIA DE ESTADO DA EDUCAÇÃO
SUPERINTENDÊNCIA DE INFRAESTRUTURA
GERÊNCIA DE PROJETOS E INFRAESTRUTURA

GERÊNCIA DE PROJETOS E INFRAESTRUTURA
APROVADO ___ /___ /___
TÉCNICO RESPONSÁVEL PELA APROVAÇÃO

CENTRO DE ENSINO EM PERÍODO INTEGRAL CHICO MENDES

ENDEREÇO
RUA URUGUAI Nº 401, BAIRRO VILA MARIA LUIZA-GOIÂNIA - GO

ÁREA DO TERRENO	ÁREA PERMEAB.	ÁREA EXISTENTE	ÁREA A DEMOLIR	ÁREA A CONSTRUIR	ÁREA TOTAL CONSTRUÇÃO
2494,16 m²	737,64 m²	1136,74 m²	180,11 m²	110,28 m²	1247,02 m²

ELABORAÇÃO:
Consórcio Diamante Engenharia
CONSÓRCIO DIAMANTE ENGENHARIA
AV. BARÃO HOMEM D E MELO, Nº 3280 - NOVA GRANADA
BELO HORIZONTE - MG - CEP: 30.494-080
TEL: (31) 3347-4405 / (31) 3347-7079 / (31) 3571-1920
EMAIL: contato@grupoprojetaengenharia.com.br
DEBORA EVELYN CALDEIRA DE LACERDA:12045054624
AUTOR: DÉBORA EVELYN CALDEIRA DE LACERDA - ARQUITETA E URBANISTA - CAU: A257897-2
RT DA OBRA:

PROPRIETÁRIO: SECRETARIA DE ESTADO DA EDUCAÇÃO CNPJ: 01.409.705.0001-20
PREPOSTO: SABRINA SILVA VIEIRA VALENTE CPF: 041.530.091-64

EXECUTIVO DE ARQUITETURA

TIPO DE PROJETO

CORTES
FACHADAS

ASSUNTO:

DATA:	ESCALA:	REVISÃO:	Nº RRT/ART:
OUTUBRO/2025	INDICADA	03	

REV.	DATA	DESCRIÇÃO	VISTO
01	09/2025	REVISÃO	DÉBORA L.
02	10/2025	REVISÃO	DÉBORA L.
03	10/2025	REVISÃO	DÉBORA L.

04 / 07
FOLHA: