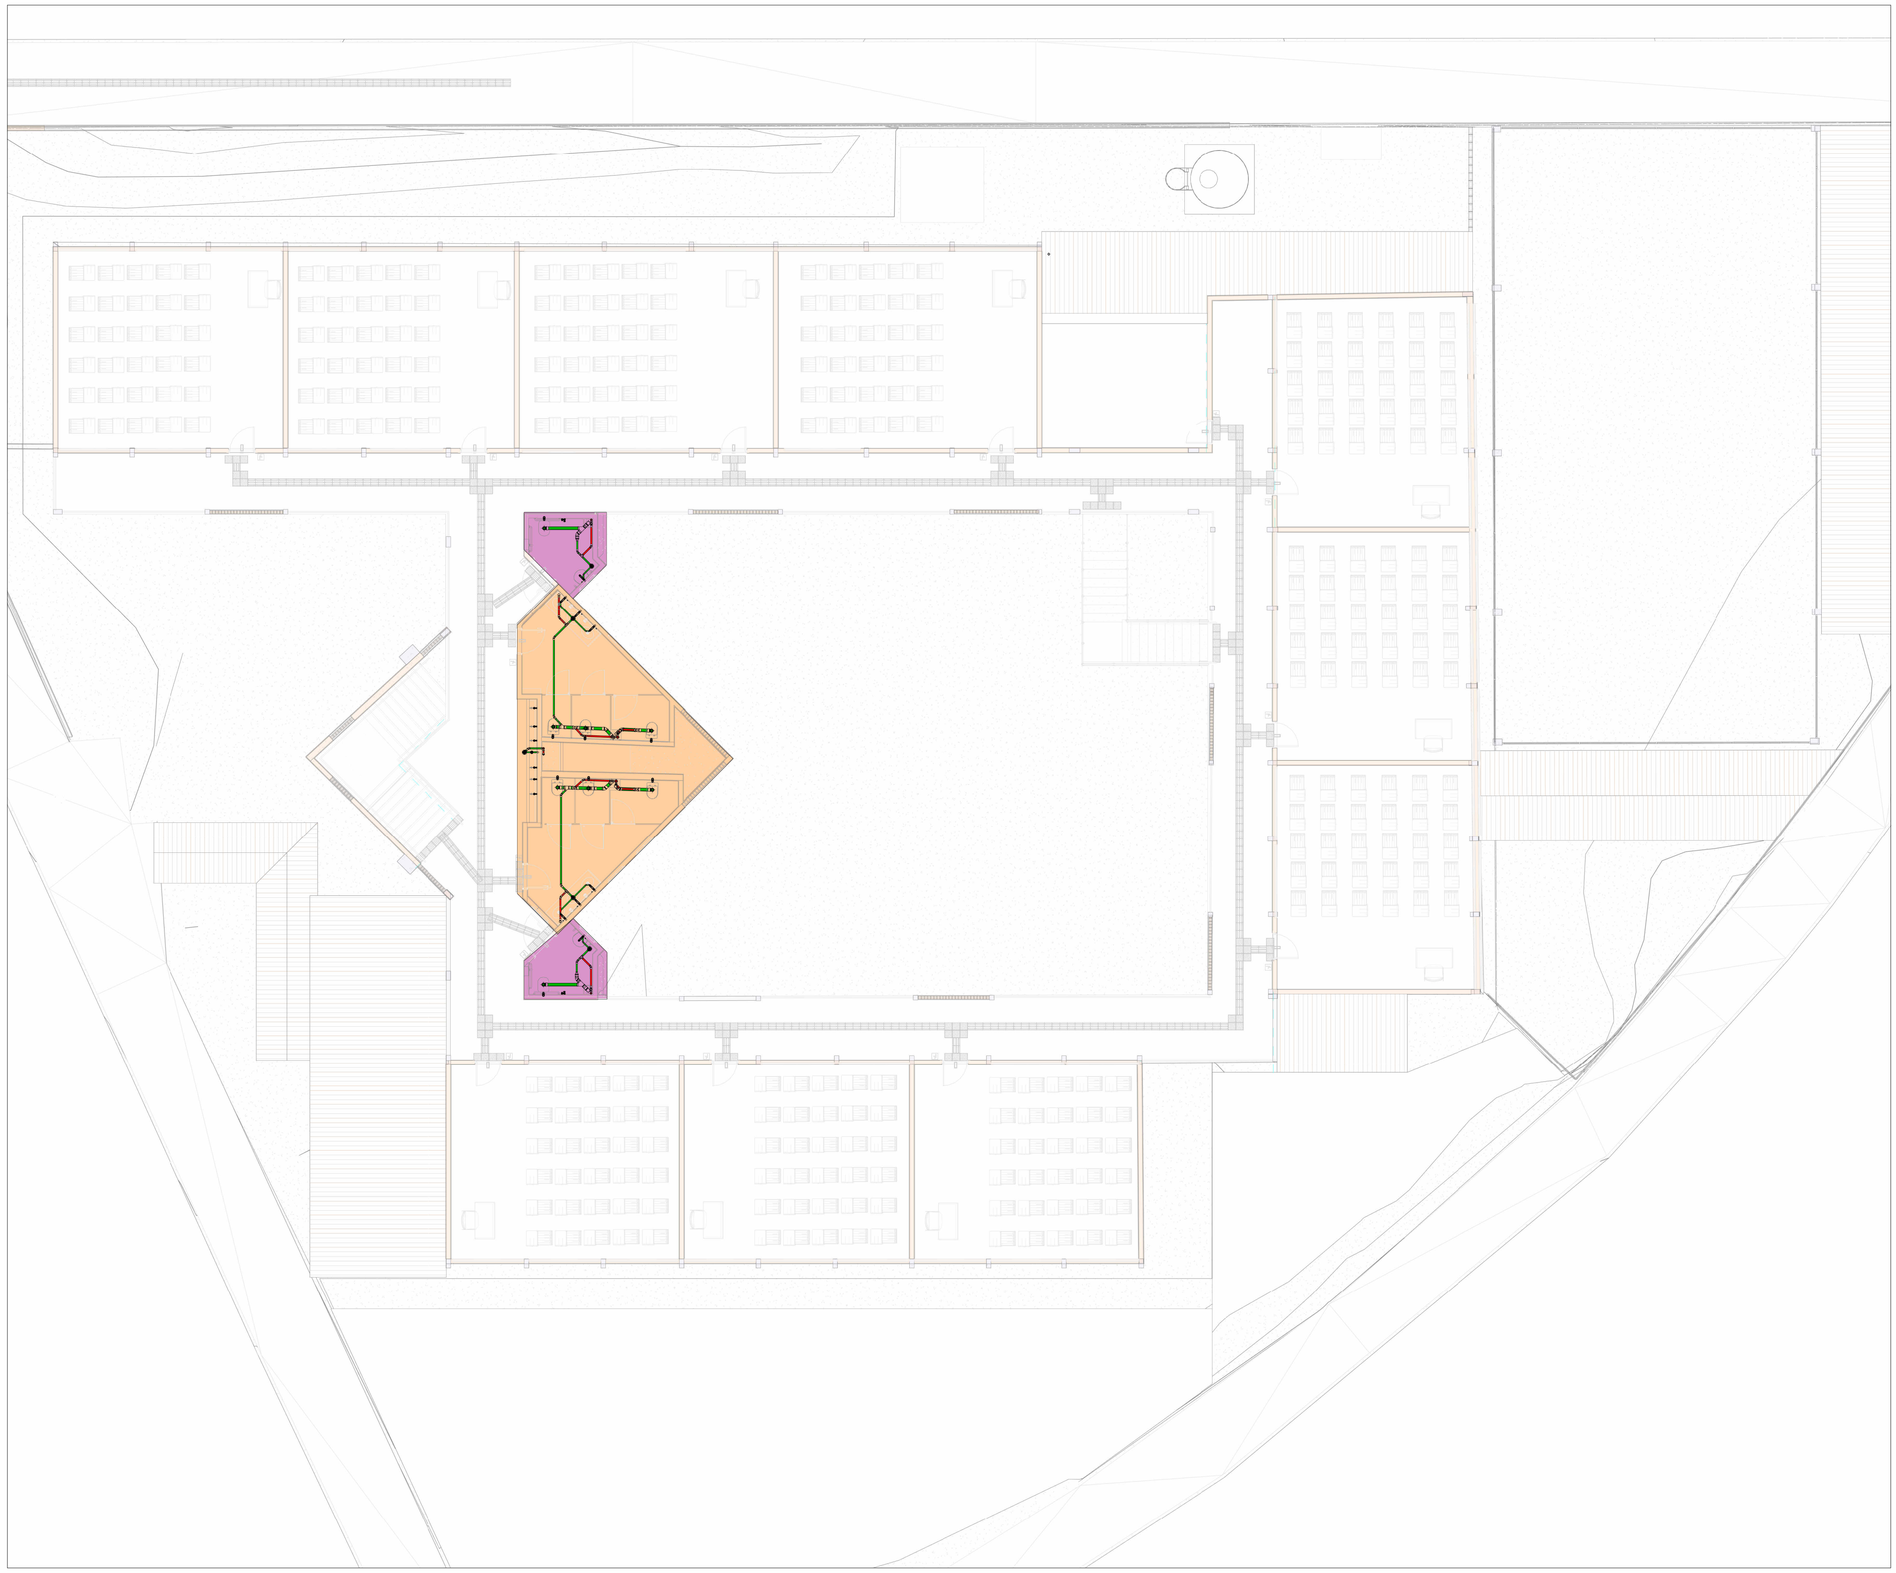


LEGENDA DAS ETAPAS DA OBRA
CORES
ETAPA 1
ETAPA 2
ETAPA 3
ETAPA 4
ETAPA 5

ETAPAS DE OBRA ESGOTO SANITÁRIO - 1° PVT

Escala 1 : 100

ESTADO DE GOIÁS
SECRETARIA DE ESTADO DA EDUCAÇÃO
SUPERINTENDÊNCIA DE INFRAESTRUTURA
GERÊNCIA DE PROJETOS E INFRAESTRUTURA

GERÊNCIA DE PROJETOS E INFRAESTRUTURA
APROVADO ___/___/___
TÉCNICO RESPONSÁVEL PELA APROVAÇÃO

CEPI CHICO MENDES

ENDEREÇO
Rua Uruguai com Rua do Mercado LT. 03 APM 5, Bairro Vila Maria Luiza, Goiânia -GO

ÁREA DO TERRENO	ÁREA PERMEAB.	ÁREA EXISTENTE	ÁREA A DEMOLIR	ÁREA A CONSTRUIR	ÁREA TOTAL CONSTRUÇÃO
2494,159 m²	737,639 m²	1136,740 m²	0,00 m²	110,280 m²	1247,020 m²

ELABORAÇÃO:
Consórcio Diamante Engenharia
CONSÓRCIO DIAMANTE ENGENHARIA
AV. BARÃO HOMEM D E MELO, Nº 3280 - NOVA GRANADA
BELO HORIZONTE - MG - CEP: 30.494-080
TEL: (31) 3347-4405 / (31) 3347-7079 / (31) 3571-1920
EMAIL: contato@grupoprojetaengenharia.com.br

JULIANA GONCALVES OLIVEIRA:04348069603
MARIANE DE PAULA FERNANDES:13497594600

AUTOR: JULIANA GONÇALVES OLIVEIRA
CREA - 239787/D
MARIANE DE PAULA FERNANDES
CREA - 243393/D

RT DA OBRA:

PROPRIETÁRIO: SECRETARIA DE ESTADO DA EDUCAÇÃO CNPJ: 01.409.705.0001-20
PREPOSTO: SABRINA SILVA VIEIRA VALENTE CPF: 041.530.091-64

PROJETO HIDROSSANITÁRIO

TIPO DE PROJETO

ETAPAS DE OBRA ESGOTO SANITÁRIO - 1° PVT

ASSUNTO:

DATA:	ESCALA:	REVISÃO:	Nº RRT/ART:
NOVEMBRO/2025	INDICADA	00	

REV.	DATA	DESCRIÇÃO	VISTO
01	11/2025	PARA APROVAÇÃO	JGO
00	10/2025	EMISSÃO INICIAL	JGO

FOLHA: 02/18