



SAN 01

Escala 1 : 25

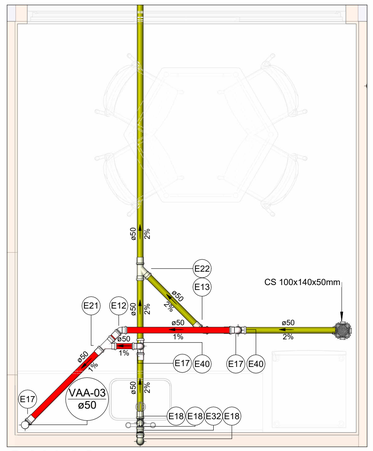


SAN 02

Escala 1 : 25

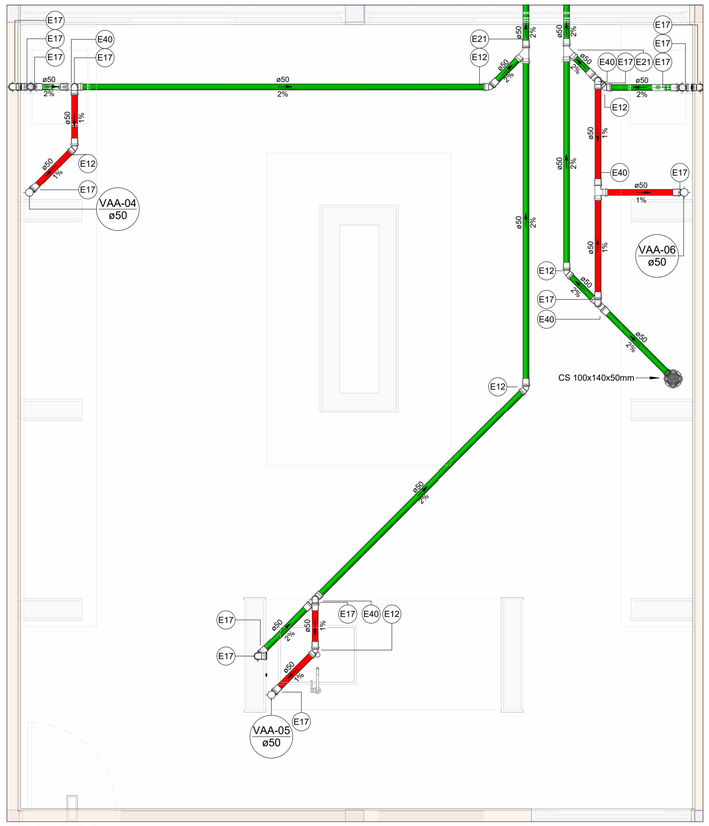


SAN 03

Escala 1 : 25

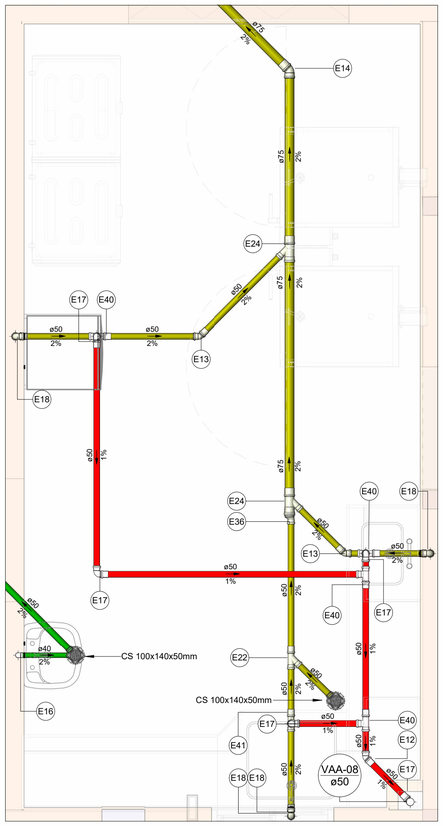


SAN 05

Escala 1 : 25

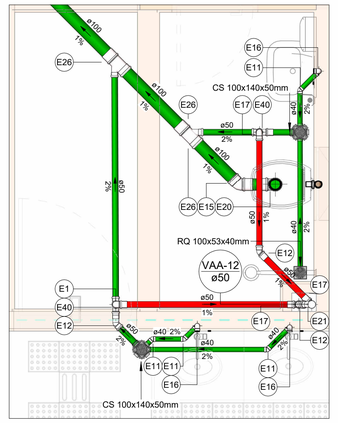


SAN 08

Escala 1 : 25

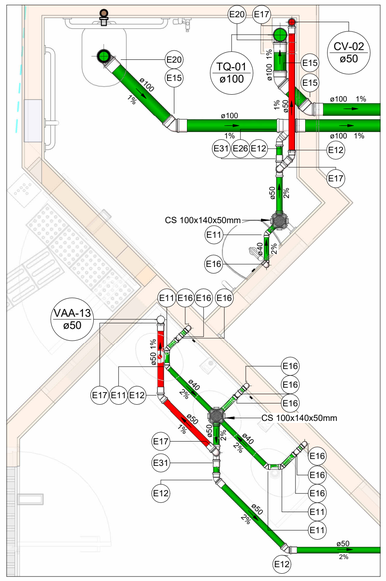


SAN 09

Escala 1 : 25

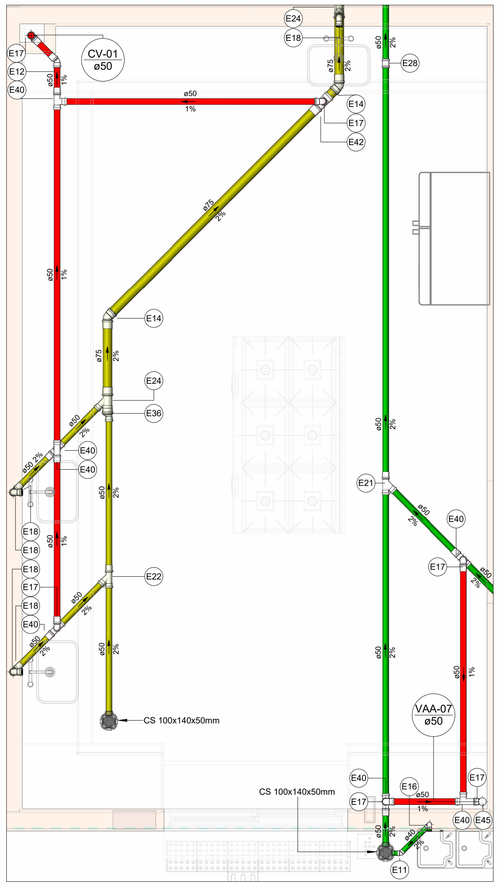


SAN 04

Escala 1 : 25

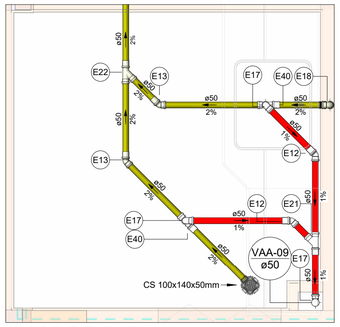


SAN 06

Escala 1 : 25

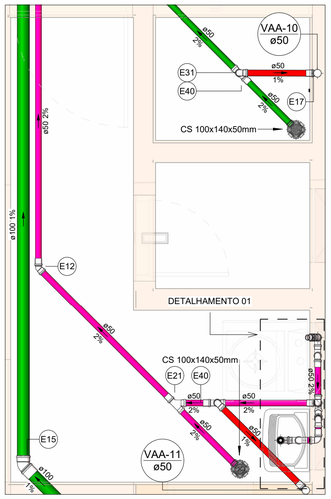

SAN 07

Escala 1 : 25

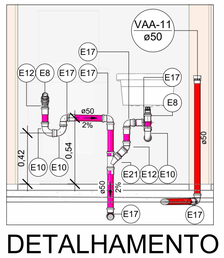

DETALHAMENTO 01

Escala 1 : 25

LEGENDA DE TUBULAÇÃO
CORES
Esgoto - Sanitário
Esgoto - Gordura
Esgoto - Espuma
Esgoto - Ventilação

01. Conexões - Esgoto	
Descrição	Item
Adaptador Nº2 Para Válvula de Pia e Lavatório	E1
Anel de vedação para conexão Série N, 50mm	E1
Anel de vedação para conexão Série N, 75mm	E2
Anel de vedação para conexão Série N, 100mm	E3
Anel de vedação para conexão Série N, 150mm	E4
Anel de vedação para conexão Série R, 50mm	E5
Anel de vedação para conexão Série R, 75mm	E6
Anel de vedação para Vaso Sanitário	E7
Bucha de Redução Longa 50x40mm, Esgoto Série Normal - TIGRE	E8
Cap 50mm, Esgoto Série Normal - TIGRE	E9
Curva 90º Curta 50mm, Esgoto Série Normal - TIGRE	E10
Joelho 45º 40mm, Esgoto Série Normal - TIGRE	E11
Joelho 45º 50mm, Esgoto Série Normal - TIGRE	E12
Joelho 45º 50mm, Esgoto Série Reforçada - TIGRE	E13
Joelho 45º 75mm, Esgoto Série Reforçada - TIGRE	E14
Joelho 45º 100mm, Esgoto Série Normal - TIGRE	E15
Joelho 90º 40mm, Esgoto Série Normal - TIGRE	E16
Joelho 90º 50mm, Esgoto Série Normal - TIGRE	E17
Joelho 90º 50mm, Esgoto Série Reforçada - TIGRE	E18
Joelho 90º 75mm, Esgoto Série Normal - TIGRE	E19
Joelho 90º 100mm, Esgoto Série Normal - TIGRE	E20
Junção Simples 50 x 50mm, Esgoto Série Normal - TIGRE	E21
Junção Simples 50 x 50mm, Esgoto Série Reforçada - TIGRE	E22

01. Conexões - Esgoto	
Descrição	Item
Junção Simples 75 x 50mm, Esgoto Série Normal - TIGRE	E23
Junção Simples 75 x 50mm, Esgoto Série Reforçada - TIGRE	E24
Junção Simples 75 x 75mm, Esgoto Série Reforçada - TIGRE	E25
Junção Simples 100 x 50mm, Esgoto Série Normal - TIGRE	E26
Junção Simples 100 x 100mm, Esgoto Série Normal - TIGRE	E27
Luva de Correr 50mm, Esgoto Série Normal - TIGRE	E28
Luva de Correr 100mm, Esgoto Série Normal - TIGRE	E29
Luva de Correr 150mm, Esgoto Série Normal - TIGRE	E30
Luva Simples 50mm, Esgoto Série Normal - TIGRE	E31
Luva Simples 50mm, Esgoto Série Reforçada - TIGRE	E32
Luva Simples 75mm, Esgoto Série Normal - TIGRE	E33
Luva Simples 75mm, Esgoto Série Reforçada - TIGRE	E34
Luva Simples 100mm, Esgoto Série Normal - TIGRE	E35
Redução Excêntrica 75x50mm, Esgoto Série Reforçada - TIGRE	E36
Redução Excêntrica 100x50mm, Esgoto Série Normal - TIGRE	E37
Terminal de Ventilação 50mm, Esgoto Série Normal - TIGRE	E38
Terminal de Ventilação 75mm, Esgoto Série Normal - TIGRE	E39
Tê 50 x 50mm, Esgoto Série Normal - TIGRE	E40
Tê 50 x 50mm, Esgoto Série Reforçada - TIGRE	E41
Tê 75 x 50mm, Esgoto Série Normal - TIGRE	E42
Tê 100 x 50mm, Esgoto Série Normal - TIGRE	E43
Tê 100 x 75mm, Esgoto Série Normal - TIGRE	E44
Válvula de Admissão de Ar (VAA - DN50)	E45

ESTADO DE GOIÁS
SECRETARIA DE ESTADO DA EDUCAÇÃO
SUPERINTENDÊNCIA DE INFRAESTRUTURA
GERÊNCIA DE PROJETOS E INFRAESTRUTURA

GERÊNCIA DE PROJETOS E INFRAESTRUTURA
APROVADO ___/___/___
TÉCNICO RESPONSÁVEL PELA APROVAÇÃO

CEPI CHICO MENDES

ENDEREÇO
Rua Uruguai com Rua do Mercado LT. 03 APM 5, Bairro Vila Maria Luiza, Goiânia -GO

ÁREA DO TERRENO	ÁREA PERMEAB.	ÁREA EXISTENTE	ÁREA A DEMOLIR	ÁREA A CONSTRUIR	ÁREA TOTAL CONSTRUÇÃO
2494,159 m²	737,639 m²	1136,740 m²	0,00 m²	110,280 m²	1247,020 m²

ELABORAÇÃO:
Consórcio Diamante Engenharia
CONSÓRCIO DIAMANTE ENGENHARIA
AV. BARÃO HOMEM D E MELO, Nº 3280 - NOVA GRANADA
BELO HORIZONTE - MG - CEP: 30.494-080
TEL: (31) 3347-4405 / (31) 3347-7079 / (31) 3571-1920
EMAIL: contato@grupoprojetaengenharia.com.br
JULIANA GONCALVES OLIVEIRA:04348069603
MARIANE DE PAULA FERNANDES:13497946660
AUTOR: JULIANA GONÇALVES OLIVEIRA CREA - 239787/D
MARIANE DE PAULA FERNANDES CREA - 243393/D
RT DA OBRA:
PROPRIETÁRIO: SECRETARIA DE ESTADO DA EDUCAÇÃO CNPJ: 01.409.705.0001-20
PREPOSTO: SABRINA SILVA VIEIRA VALENTE CPF: 041.530.091-64

PROJETO HIDROSSANITÁRIO

TIPO DE PROJETO

DETALHES SANITÁRIOS

ASSUNTO:

DATA:	ESCALA:	REVISÃO:	Nº RRT/ART:
NOVEMBRO/2025	INDICADA	00	

REV.	DATA	DESCRIÇÃO	VISTO
01	11/2025	PARA APROVAÇÃO	JGO
00	10/2025	EMISSÃO INICIAL	JGO

FOLHA: 06/18