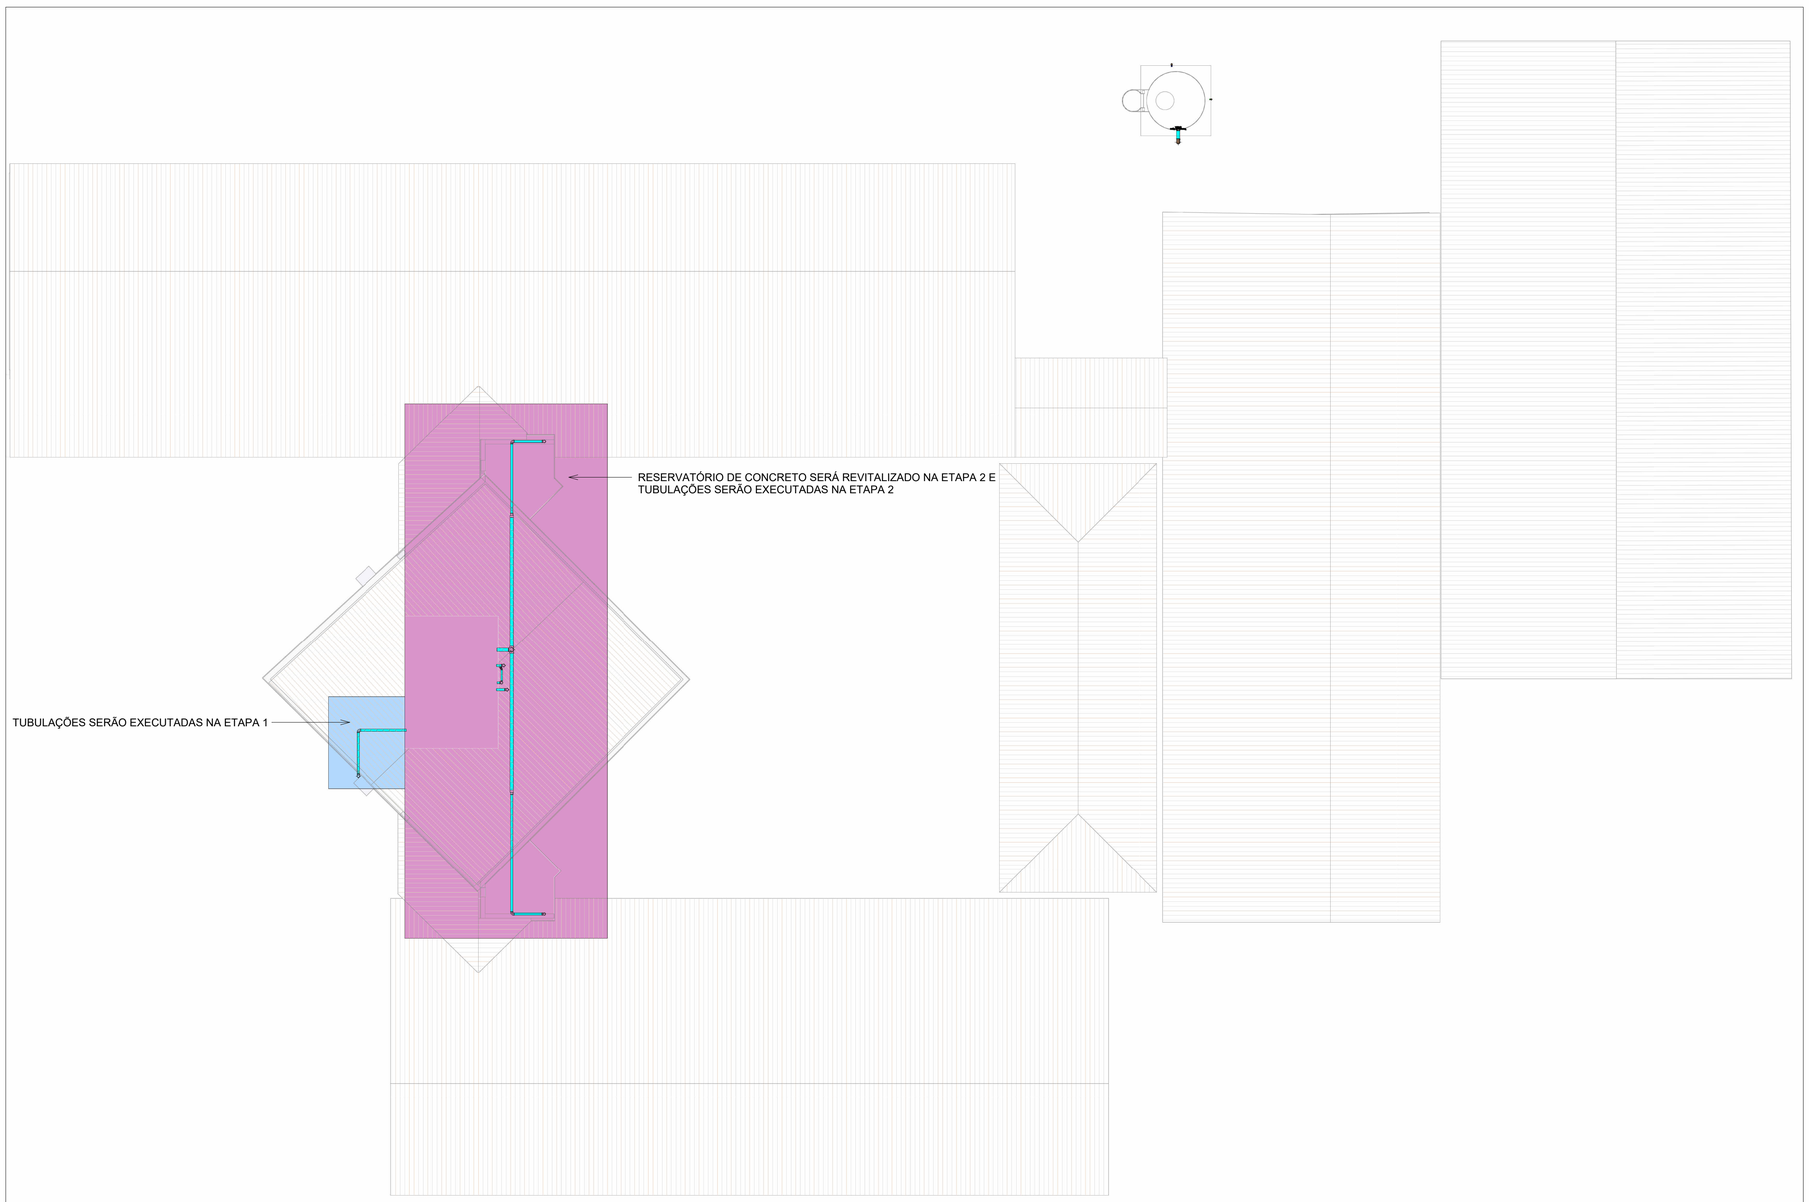



ETAPAS DE OBRA ÁGUA FRIA - COBERTURA

Escala 1 : 100

| LEGENDA DAS ETAPAS DA OBRA |
|---|
| CORES |
| ETAPA 1 |
| ETAPA 2 |
| ETAPA 3 |
| ETAPA 4 |
| ETAPA 5 |

ESTADO DE GOIÁS
SECRETARIA DE ESTADO DA EDUCAÇÃO
SUPERINTENDÊNCIA DE INFRAESTRUTURA
GERÊNCIA DE PROJETOS E INFRAESTRUTURA

GERÊNCIA DE PROJETOS E INFRAESTRUTURA
APROVADO ___ /___ /___
TÉCNICO RESPONSÁVEL PELA APROVAÇÃO

# CEPI CHICO MENDES

ENDEREÇO
Rua Uruguai com Rua do Mercado LT. 03 APM 5, Bairro Vila Maria Luiza, Goiânia -GO

| ÁREA DO TERRENO | ÁREA PERMEAB. | ÁREA EXISTENTE | ÁREA A DEMOLIR | ÁREA A CONSTRUIR | ÁREA TOTAL CONSTRUÇÃO |
|---|---|---|---|---|---|
| 2494,159 m² | 737,639 m² | 1136,740 m² | 0,00 m² | 110,280 m² | 1247,020 m² |

ELABORAÇÃO:
CONSÓRCIO DIAMANTE ENGENHARIA
AV. BARÃO HOMEM D E MELO, Nº 3280 - NOVA GRANADA
BELO HORIZONTE - MG - CEP: 30.494-080
TEL: (31) 3347-4405 / (31) 3347-7079 / (31) 3571-1920
EMAIL: contato@grupoprojetaengenharia.com.br

JULIANA GONCALVES OLIVEIRA:04348069603
MARIANE DE PAULA FERNANDES:13497794660

AUTOR: JULIANA GONÇALVES OLIVEIRA
CREA - 239787/D
MARIANE DE PAULA FERNANDES
CREA - 243393/D

RT DA OBRA:

PROPRIETÁRIO: SECRETARIA DE ESTADO DA EDUCAÇÃO CNPJ: 01.409.705.0001-20
PREPOSTO: SABRINA SILVA VIEIRA VALENTE CPF: 041.530.091-64

# PROJETO HIDROSSANITÁRIO

TIPO DE PROJETO

VISTAS E ISOMÉTRICOS

ASSUNTO:

| DATA: | ESCALA: | REVISÃO: | Nº RRT/ART: |
|---|---|---|---|
| NOVEMBRO/2025 | INDICADA | 00 | |

| REV. | DATA | DESCRIÇÃO | VISTO |
|---|---|---|---|
| | | | |
| 01 | 11/2025 | PARA APROVAÇÃO | JGO |
| 00 | 10/2025 | EMISSÃO INICIAL | JGO |

FOLHA: 10/18