

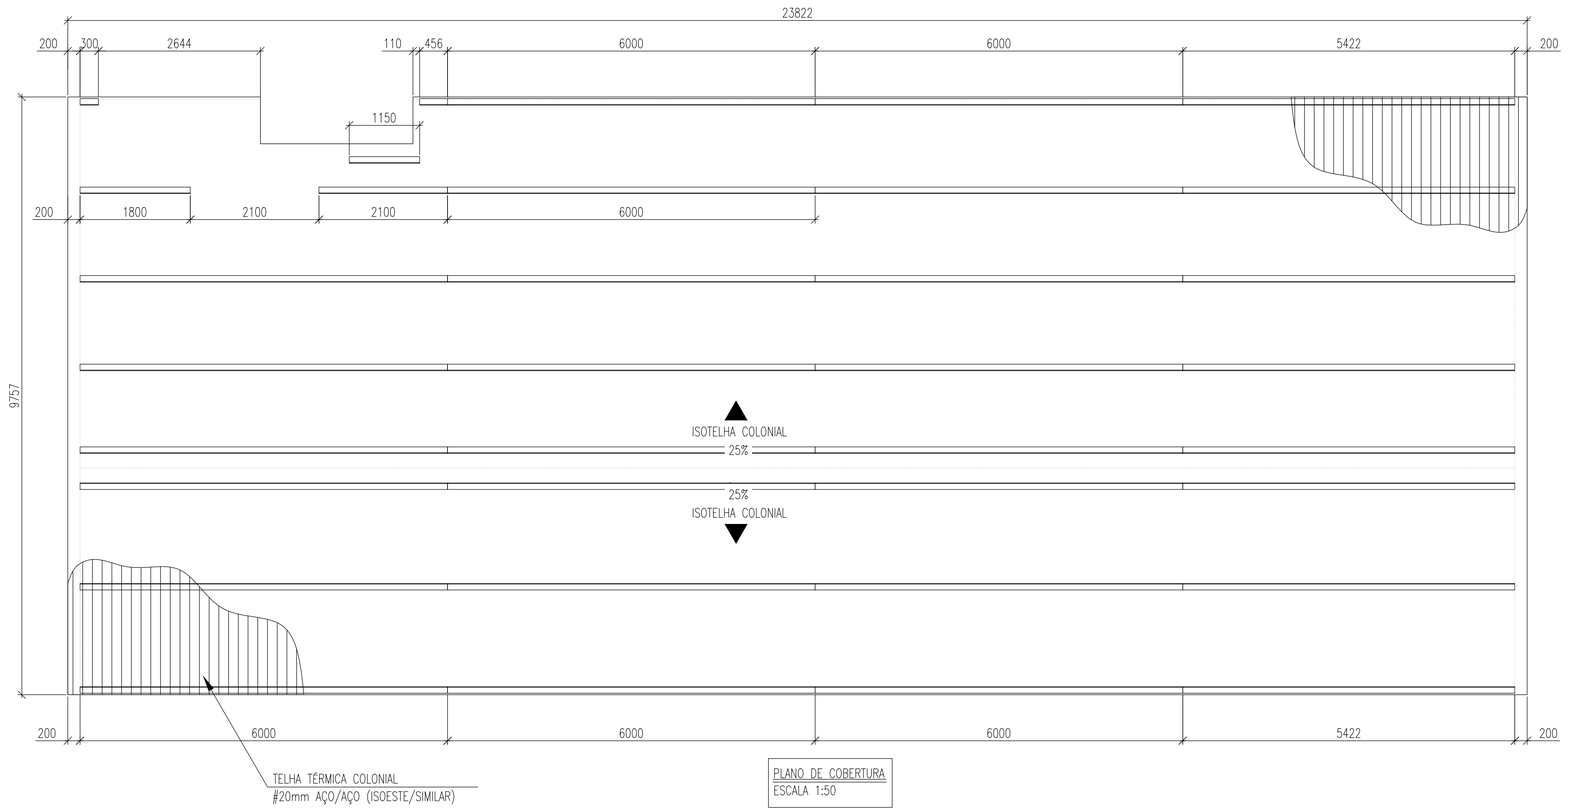


PLANO DE COBERTURA
ESCALA 1:50

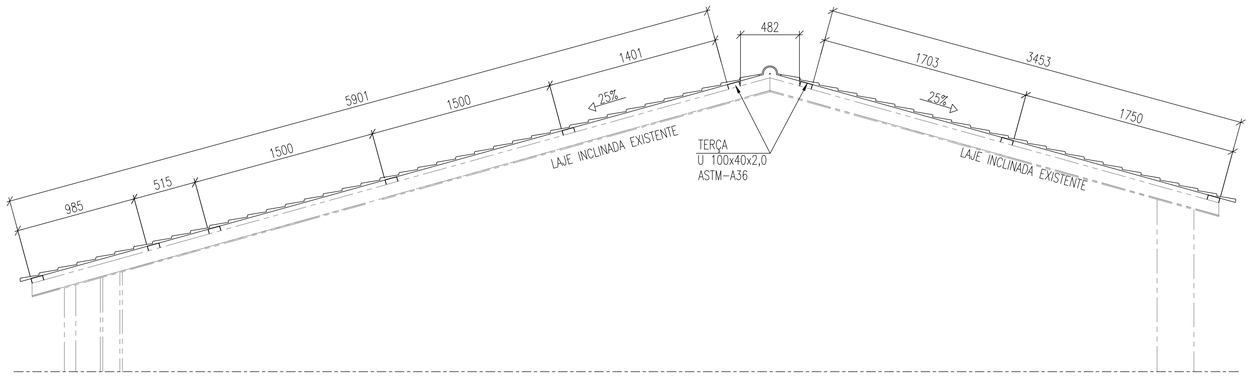


ELEVAÇÃO
ESCALA 1:25

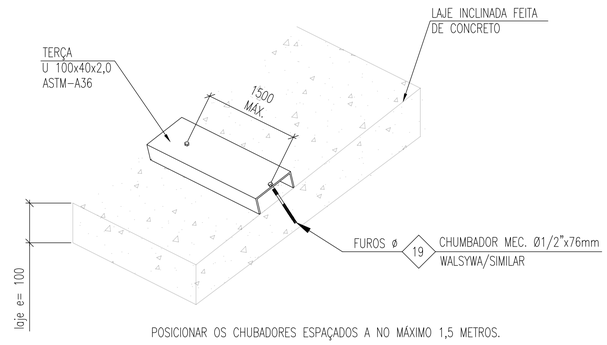


POSICIONAR OS CHUBADORES ESPAÇADOS A NO MÁXIMO 1,5 METROS.

DETALHE FIXAÇÃO – PERFIL DE SUPORTE NA LAJE
SEM ESCALA

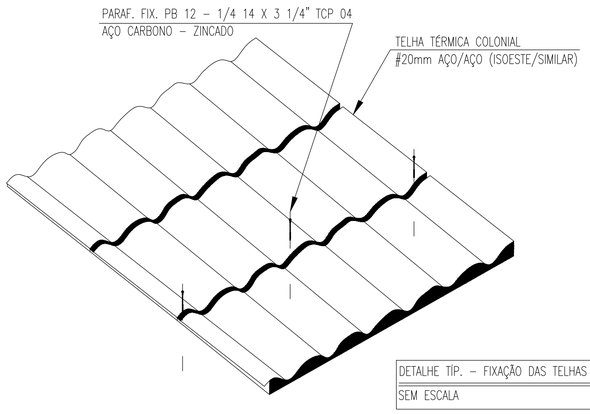

DETALHE TÍP. – FIXAÇÃO DAS TELHAS
SEM ESCALA

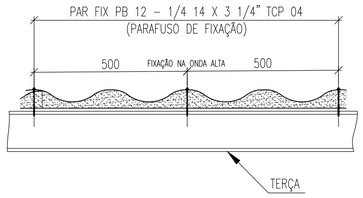

LISTA DE MATERIAL


PERFIL

ITEM	DENOMINAÇÃO	PERFIL	MATERIAL	QUANTIDADE (m)	SUPERFÍCIE (m²)	PESO (Kg)
1	TERÇA	PERFIL U 100X40X2,00	ASTM-A36	181,18	63,57	998,01
				SUB TOTAL	63,57	998,01

ELEMENTOS DE FIXAÇÃO E MISCELANEAS

ITEM	DENOMINAÇÃO	ELEMENTOS DE LIGAÇÃO	MATERIAL	QUANTIDADE (UNID)	SUPERFÍCIE (m²)	PESO (Kg)
2	CHUMBADOR	CHUMBADOR MEC. Ø 1/2"x76 mm	WALSYWA/SIMILAR	146	-	-
3	PARAFUSO FIX TELHA/TERÇA	PARAF. PB 12 - 1/4 14 X 3 1/4" TCP 04	AÇO GALVANIZADO	600	-	-
4	MISCELÂNIAS	CH. DE LIGAÇÃO & FIXAÇÃO	ASTM-A36	-	-	99,80
				SUB TOTAL	0,00	99,80
				TOTAL	63,57	1097,81
				ÁREA PROJETADA (m²)		**232,43 m²**

MAPA CHAVE

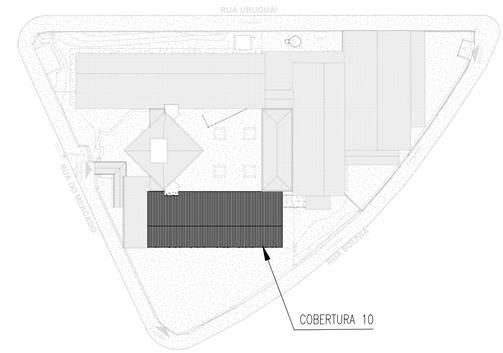

NOTAS:

1 – TODAS AS MEDIDAS DEVEM SER VERIFICADAS NO LOCAL. CASO SEJA NECESSÁRIO REALIZAR ALTERAÇÕES, É IMPRESCINDÍVEL ENTRAR EM CONTATO COM O RESPONSÁVEL PELO PROJETO ESTRUTURAL.
O RESPONSÁVEL TÉCNICO PELA EXECUÇÃO DA OBRA ESTÁ AUTORIZADO A REALIZAR PEQUENOS AJUSTES PARA CORRIGIR EVENTUAIS INCOMPATIBILIDADES, DESDE QUE RESPEITE AS ORIENTAÇÕES DESCRITAS NESTE PROJETO. ALTERAÇÕES MAIS SIGNIFICATIVAS DEVERÃO SER APROVADAS PREVIAMENTE PELO ENGENHEIRO AUTOR DO PROJETO;

2 – DIMENSÕES EM MILÍMETROS, EXCETO ONDE INDICADO O CONTRÁRIO;

3 – A ELEVAÇÃO É REFERENCIAL;

4 – SOLDAS CONFORME NORMA "AWS", ELETRODO E70XX (QUANDO NÃO INDICADO);

5 – MATERIAIS QUANDO NÃO INDICADO:
– AÇO PARA USO GERAL, REFERENTE A CHAPAS E PERFIS SOLDADOS: ASTM A36;
– AÇO PARA TERÇAS U: ASTM A36/SAE1020 Fy 250Mpa (AÇO CONFORMADO A FRIO);

6 – A ESTRUTURA METÁLICA DEVERÁ SER MONTADA E INSTALADA SOMENTE SOBRE ELEMENTOS ESTRUTURAIS DE CONCRETO ARMADO CONVENCIONAL – VIGAS, PILARES E EM NENHUMA HIPÓTESE SOBRE ALVENARIA.

7 – O CONCRETO DEVERÁ POSSUIR RESISTÊNCIA MÍNIMA DE fck > 250 Kgf/cm.

ESTADO DE GOIÁS
SECRETARIA DE ESTADO DA EDUCAÇÃO
SUPERINTENDÊNCIA DE INFRAESTRUTURA
GERÊNCIA DE PROJETOS E INFRAESTRUTURA

GERÊNCIA DE PROJETOS E INFRAESTRUTURA
APROVADO ___/___/___
TÉCNICO RESPONSÁVEL PELA APROVAÇÃO

CENTRO DE ENSINO EM PERÍODO INTEGRAL CHICO MENDES

ENDEREÇO
RUA URUGUAI Nº 401, BAIRRO VILA MARIA LUIZA-GOIÂNIA - GO

ÁREA DO TERRENO	ÁREA PERMEAB.	ÁREA EXISTENTE	ÁREA A DEMOLIR	ÁREA A CONSTRUIR	ÁREA TOTAL CONSTRUÇÃO
2494,16 m²	737,64 m²	1136,74 m²	-	110,28 m²	1255,37 m²

Consórcio Diamante Engenharia

JULIANA GONCALVES OLIVEIRA:04348069603 — Assinado digitalmente por JULIANA GONCALVES OLIVEIRA:04348069603 Certificado por AC Certisign RFB G5, Certificado Digital RF v1, SSL Corporativo, OU=Certificado Digital, OU=(EM BRANCO), OU=AC Tempsec5 Multipla, OU=Videoconferência, OU=RFB e-CPF A1, OU=JULIANA GONCALVES OLIVEIRA:04348069603 Razão: Eu sou o autor deste documento Localização: Data: 2025.11.03 15:48:54-03'00' Foxit PDF Reader Versão: 2025.3.0

AUTOR: JULIANA GONÇALVES OLIVEIRA - ENGENHEIRA CIVIL - CREA-MG: 239787/D

CONSÓRCIO DIAMANTE ENGENHARIA
AV. BARÃO HOMEM D E MELO, Nº 3280 - NOVA GRANADA
BELO HORIZONTE - MG - CEP: 30.494-080
TEL: (31) 3347-4405 / (31) 3347-7079 / (31) 3571-1920
EMAIL: contato@grupoprojetaengenharia.com.br

BRUNO ANDRELLI DA SILVA MACEDO:07533064682 — Assinado digitalmente por BRUNO ANDRELLI DA SILVA MACEDO:07533064682 Certificado por AC Certisign RFB G5, Certificado Digital RF v1, SSL Corporativo, OU=Certificado Digital, OU=(EM BRANCO), OU=AC Tempsec5 Multipla, OU=Videoconferência, OU=RFB e-CPF A1, OU=BRUNO ANDRELLI DA SILVA MACEDO:07533064682 Razão: Eu sou o autor deste documento Localização: Data: 2025.11.03 11:46:54-03'00' Foxit PDF Reader Versão: 2025.3.0

AUTOR: BRUNO ANDRELLI DA S. MACEDO
ENGENHEIRO MECÂNICO
CREA – MG 216878D

RT DA OBRA:

PROPRIETÁRIO: SECRETARIA DE ESTADO DA EDUCAÇÃO CNPJ: 01.409.705.0001-20
PREPOSTO: SABRINA SILVA VIEIRA VALENTE CPF: 041.530.091-64

PROJETO DE EST. METÁLICA

TIPO DE PROJETO

ESTRUTURA METÁLICA – COBERTURA 10 – ETAPA 07;
PLANTA DE COBERTURA; ELEVAÇÃO; MAPA–CHAVE; DET. DAS PLACAS DE BASE; DETALHE FIXAÇÃO – PERFIL DE SUPORTE NA LAJE E LISTA DE MATERIAL.

ASSUNTO:

DATA:	ESCALA:	REVISÃO:	Nº RRT/ART:
SETEMBRO/2025	INDICADA	00	

REV.	DATA	DESCRIÇÃO	VISTO
00	09/2025	EMISSÃO INICIAL	BCC

01/01
FOLHA:

FORMATO - A1
841x594mm