

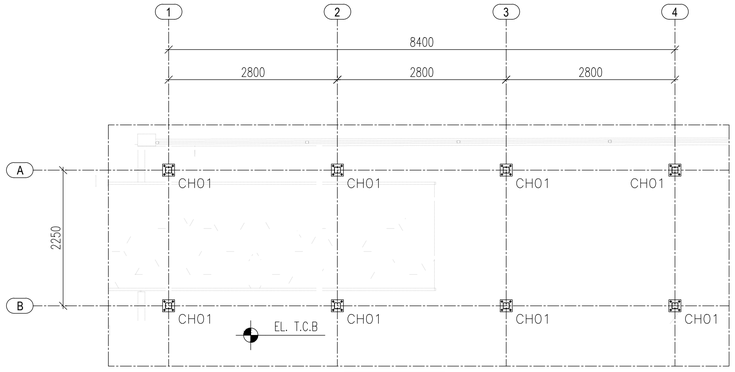



PLANO DE BASES
ESCALA 1:50

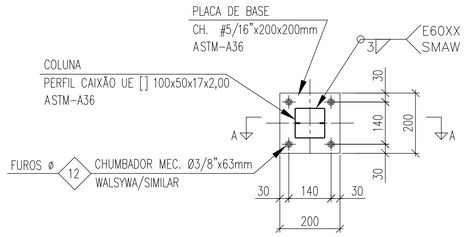


DET. TÍP. – PLACA DE BASE (CH1)
ESCALA 1:10

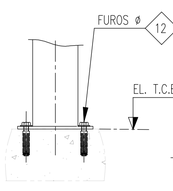


CORTE A–A
ESCALA 1:10

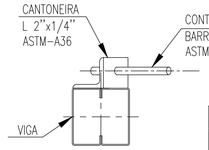

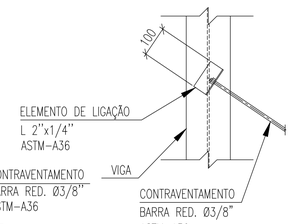


DET. TÍP. – CONTRAVENTAMENTOS
SEM ESCALA

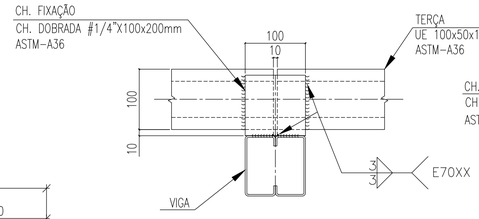



AS EMENDAS DAS TERÇAS DEVERÃO SER EXECUTADAS SOBRE AS VIGAS

DETALHE TÍPICO – FIXAÇÃO DA TERÇA
ESCALA 1:5

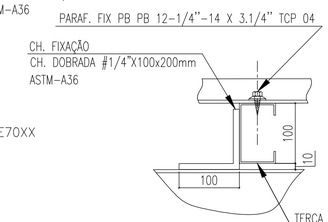


DETALHE TÍPICO – FIXAÇÃO DA TERÇA
ESCALA 1:5

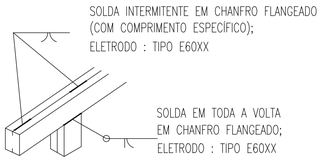


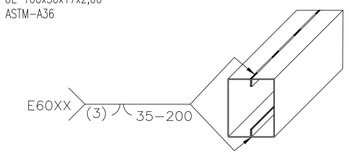


DET. TÍPICO – SOLDA
SEM ESCALA

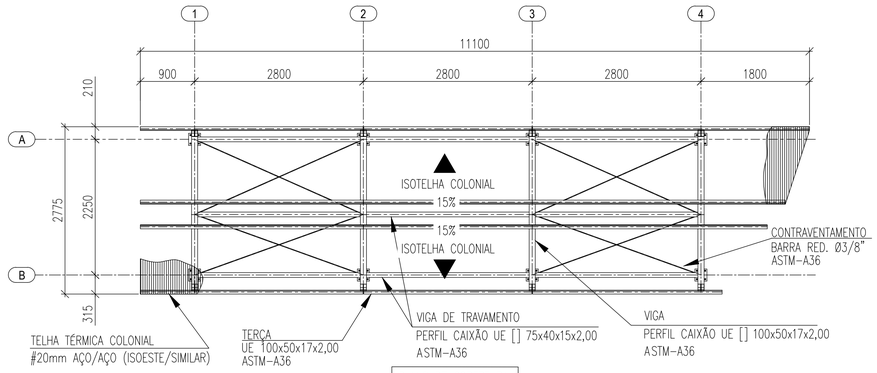


PLANO DE COBERTURA
ESCALA 1:50

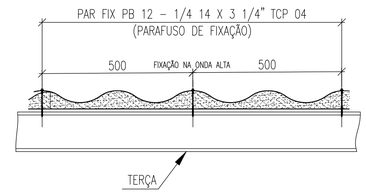


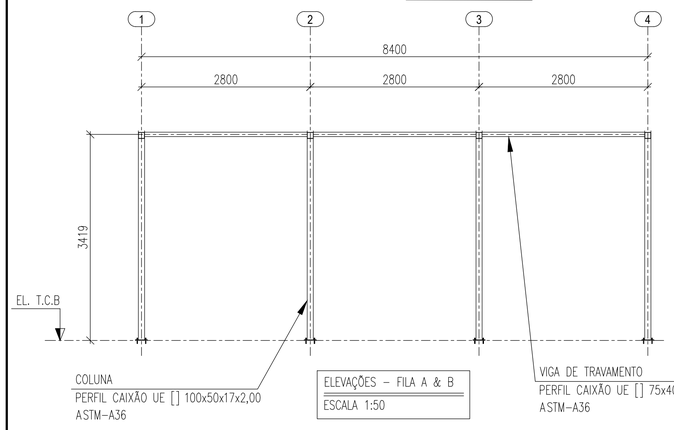


ELEVAÇÕES – FILA A & B
ESCALA 1:50

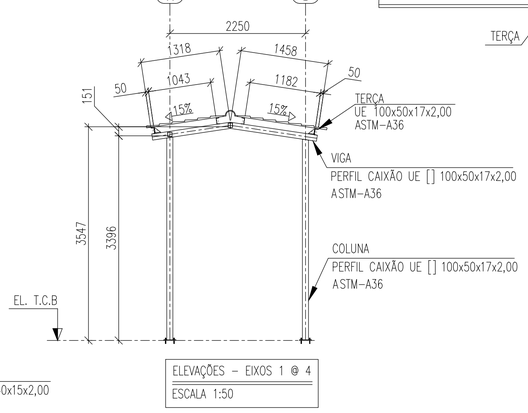

ELEVAÇÕES – EIXOS 1 @ 4
ESCALA 1:50

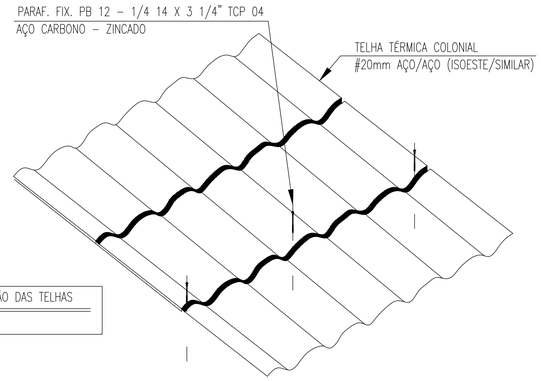

DETALHE TÍP. – FIXAÇÃO DAS TELHAS
SEM ESCALA

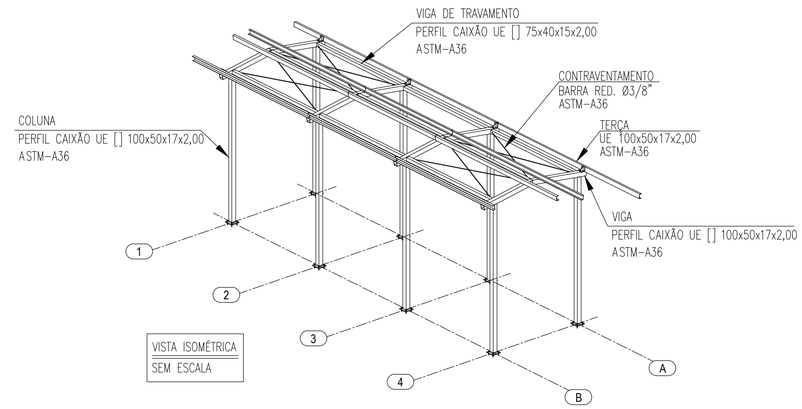

VISTA ISOMÉTRICA
SEM ESCALA

LISTA DE MATERIAL


PERFIL

ITEM	DENOMINAÇÃO	PERFIL	MATERIAL	QUANTIDADE (m)	SUPERFÍCIE (m²)	PESO (Kg)
1	COLUNA / VIGA	TUBO CAIXÃO UE[ ] 100X50X17X2,00	ASTM-A36	38,35	15,42	265,78
2	VIGA DE TRAVAMENTO	TUBO CAIXÃO UE[ ] 75X40X15X2,00	ASTM-A36	25,20	7,86	135,89
3	TERÇA	PERFIL UE 100X50X17X2,00	ASTM-A36	41,85	18,64	145,03
4	CONTRAVENTAMENTO	BARRA RED. 3/8"	ASTM-A36	24,20	0,72	13,55
				SUB TOTAL	42,64	560,25

ELEMENTOS DE FIXAÇÃO E MISCELANEAS

ITEM	DENOMINAÇÃO	ELEMENTOS DE LIGAÇÃO	MATERIAL	QUANTIDADE (UNID)	SUPERFÍCIE (m²)	PESO (Kg)
5	PLACA DE BASE	CH. #5/16"x200x200mm	ASTM-A36	8	0,64	19,95
6	CHUMBADOR	CHUMBADOR MEC. Ø3/8"x63mm	WALSYWA/SIMILAR	32	-	-
7	PARAFUSO FIX TELHA/TERÇA	PARAF. PB 12 - 1/4 14 X 3 1/4" TCP 04	AÇO GALVANIZADO	138	-	-
8	MISCELÂNIAS	CH. DE LIGAÇÃO & FIXAÇÃO	ASTM-A36	-	-	56,03
				SUB TOTAL	0,64	75,97
				TOTAL	43,28	636,22
				ÁREA PROJETADA (m²)	**29,17 m²**	

MAPA CHAVE

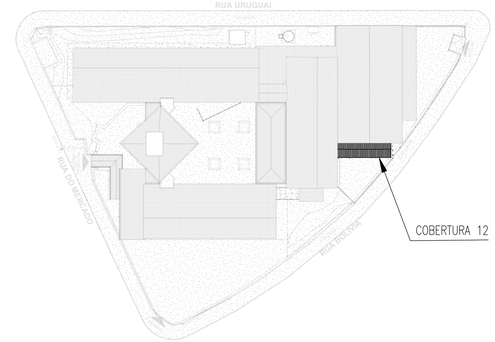

NOTAS:

1 – TODAS AS MEDIDAS DEVEM SER VERIFICADAS NO LOCAL. CASO SEJA NECESSÁRIO REALIZAR ALTERAÇÕES, É IMPRESCINDÍVEL ENTRAR EM CONTATO COM O RESPONSÁVEL PELO PROJETO ESTRUTURAL.
O RESPONSÁVEL TÉCNICO PELA EXECUÇÃO DA OBRA ESTÁ AUTORIZADO A REALIZAR PEQUENOS AJUSTES PARA CORRIGIR EVENTUAIS INCOMPATIBILIDADES, DESDE QUE RESPEITE AS ORIENTAÇÕES DESCRITAS NESTE PROJETO. ALTERAÇÕES MAIS SIGNIFICATIVAS DEVERÃO SER APROVADAS PREVIAMENTE PELO ENGENHEIRO AUTOR DO PROJETO;

2 – DIMENSÕES EM MILÍMETROS, EXCETO ONDE INDICADO O CONTRÁRIO;

3 – A ELEVAÇÃO É REFERENCIAL;

4 – SOLDAS CONFORME NORMA "AWS", ELETRODO E70XX (QUANDO NÃO INDICADO);

5 – MATERIAIS QUANDO NÃO INDICADO:
– AÇO PARA USO GERAL, REFERENTE A CHAPAS E PERFIS SOLDADOS: ASTM A36;
– AÇO PARA TUBO CAIXÃO UE [ ] : ASTM A36/SAE1020 Fy 250Mpa (AÇO CONFORMADO A FRIO);
– AÇO PARA TERÇAS UE: ASTM A36/SAE1020 Fy 250Mpa (AÇO CONFORMADO A FRIO);

6 – A ESTRUTURA METÁLICA DEVERÁ SER MONTADA E INSTALADA SOMENTE SOBRE ELEMENTOS ESTRUTURAIS DE CONCRETO ARMADO CONVENCIONAL – VIGAS, PILARES E EM NENHUMA HIPÓTESE SOBRE ALVENARIA.

7 – TODA VIGA METÁLICA TERÁ UMA TAMPA SOLDADA EM SUAS EXTREMIDADES

8 – O CONCRETO DEVERÁ POSSUIR RESISTÊNCIA MÍNIMA DE fck > 250 Kgf/cm.

ESTADO DE GOIÁS
SECRETARIA DE ESTADO DA EDUCAÇÃO
SUPERINTENDÊNCIA DE INFRAESTRUTURA
GERÊNCIA DE PROJETOS E INFRAESTRUTURA

GERÊNCIA DE PROJETOS E INFRAESTRUTURA
APROVADO ___/___/___
TÉCNICO RESPONSÁVEL PELA APROVAÇÃO

CENTRO DE ENSINO EM PERÍODO INTEGRAL CHICO MENDES

ENDEREÇO
RUA URUGUAI Nº 401, BAIRRO VILA MARIA LUIZA-GOIÂNIA - GO

ÁREA DO TERRENO	ÁREA PERMEAB.	ÁREA EXISTENTE	ÁREA A DEMOLIR	ÁREA A CONSTRUIR	ÁREA TOTAL CONSTRUÇÃO
2494,16 m²	737,64 m²	1136,74 m²	-	110,28 m²	1255,37 m²

Consórcio Diamante Engenharia

CONSÓRCIO DIAMANTE ENGENHARIA
AV. BARÃO HOMEM D E MELO, Nº 3280 - NOVA GRANADA
BELO HORIZONTE - MG - CEP: 30.494-080
TEL: (31) 3347-4405 / (31) 3347-7079 / (31) 3571-1920
EMAIL: contato@grupoprojetaengenharia.com.br

JULIANA GONCALVES OLIVEIRA:04348069603

BRUNO ANDRELLI DA SILVA MACEDO:07533064682

AUTOR: JULIANA GONÇALVES OLIVEIRA - ENGENHEIRA CIVIL - CREA-MG: 239787/D

AUTOR: BRUNO ANDRELLI DA S. MACEDO ENGENHEIRO MECÂNICO CREA – MG 2168780

RT DA OBRA:

PROPRIETÁRIO: SECRETARIA DE ESTADO DA EDUCAÇÃO CNPJ: 01.409.705.0001-20
PREPOSTO: SABRINA SILVA VIEIRA VALENTE CPF: 041.530.091-64

PROJETO DE EST. METÁLICA

TIPO DE PROJETO

ESTRUTURA METÁLICA – COBERTURA 12 – ETAPA 03;
PLANO DE BASES; PLANTA DE COBERTURA; ELEVAÇÕES; MAPA-CHAVE; DET. DAS PLACAS DE BASE; DETALHES TÍPICOS E LISTA DE MATERIAL.

ASSUNTO:

DATA: SETEMBRO/2025 | ESCALA: INDICADA | REVISÃO: 00 | Nº RRT/ART:

REV.	DATA	DESCRIÇÃO	VISTO
00	09/2025	EMISSÃO INICIAL	BCC

01/01
FOLHA:

FORMATO - A1
841x594mm