



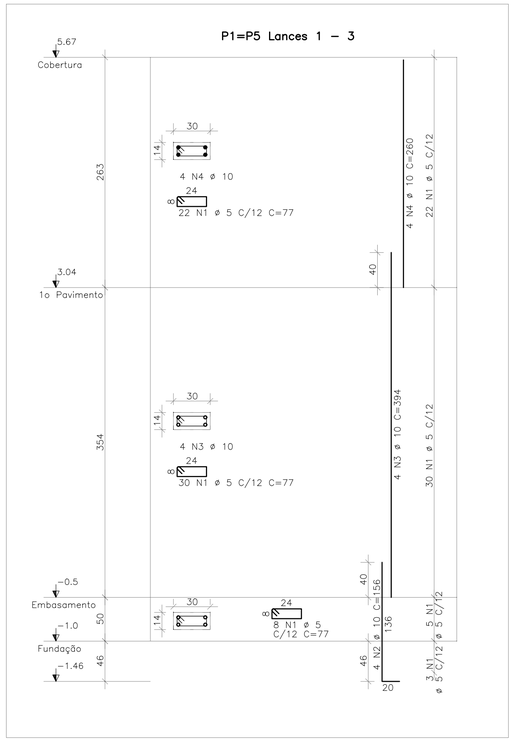


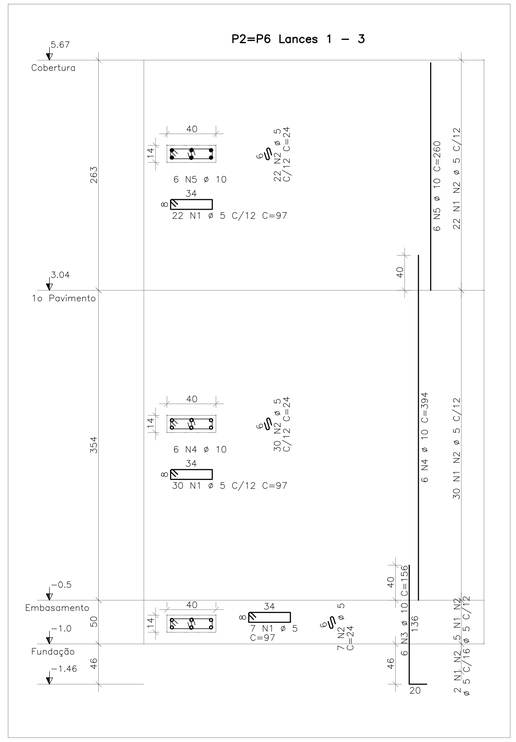

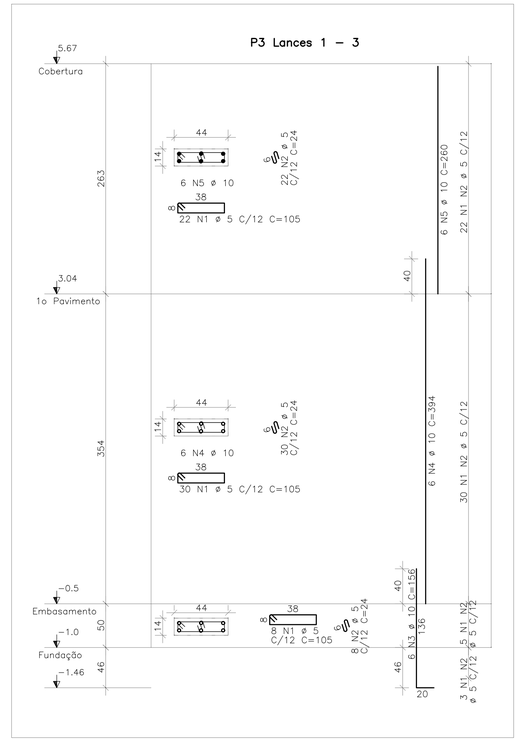

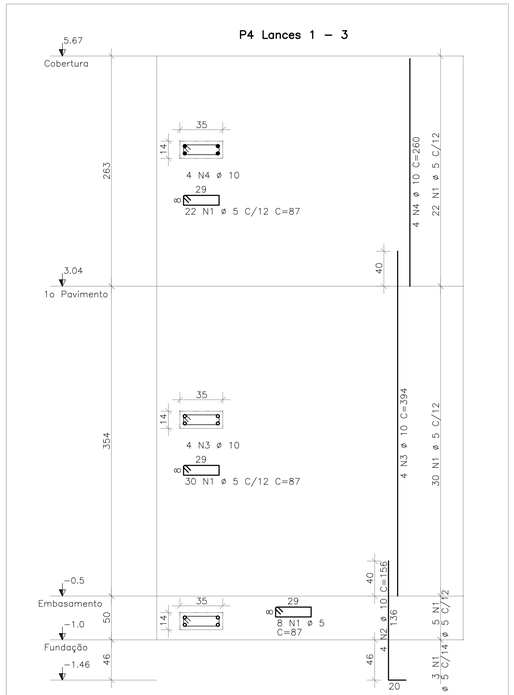

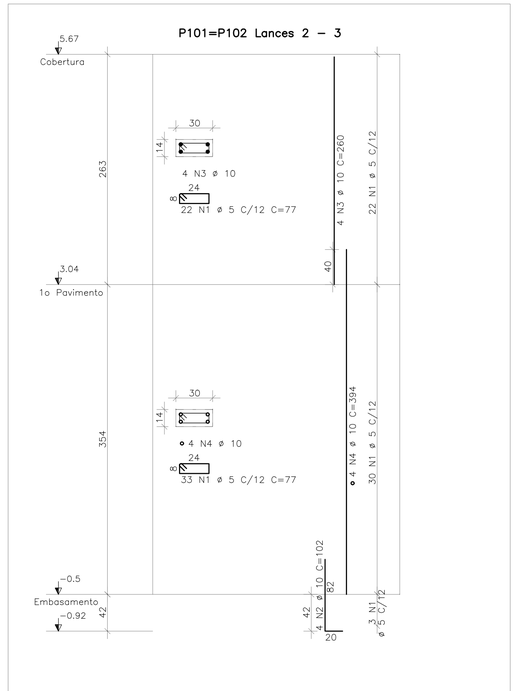

AÇO	POS	BIT	QUANT	COMPRIMENTO	
				UNIT	TOTAL
		mm		cm	cm
P1=P5 Lances 1 – 3			(X2)		
60A	1	5	120	77	9240
50A	2	10	8	156	1248
50A	3	10	8	394	3152
50A	4	10	8	260	2080
P2=P6 Lances 1 – 3			(X2)		
60A	1	5	118	97	11446
60A	2	5	118	24	2832
50A	3	10	12	156	1872
50A	4	10	12	394	4728
50A	5	10	12	260	3120
P3 Lances 1 – 3					
60A	1	5	60	105	6300
60A	2	5	60	24	1440
50A	3	10	6	156	936
50A	4	10	6	394	2364
50A	5	10	6	260	1560
P4 Lances 1 – 3					
60A	1	5	60	87	5220
50A	2	10	4	156	624
50A	3	10	4	394	1576
50A	4	10	4	260	1040
P101=P102 Lances 2 – 3			(X2)		
60A	1	5	110	77	8470
50A	2	10	8	102	816
50A	3	10	8	260	2080
50A	4	10	8	394	3152


RESUMO DE AÇO			
AÇO	BIT	COMPR	PESO
	mm	m	kgf
60A	5	449	69
50A	10	303	187
Peso Total	60A =		69 kgf
Peso Total	50A =		187 kgf

DETALHAMENTO DOS PILARES

ESCALA SEÇÃO 1:25

ESCALA VERTICAL 1:35

MAPA CHAVE

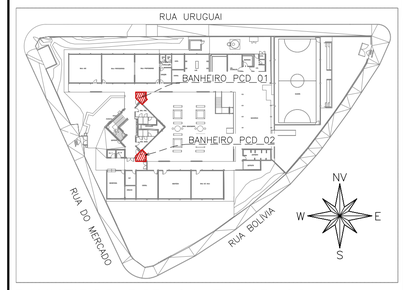

BANHEIROS PCD 01 E PCD 02

ESCALA 1:700

CARREGAMENTO UTILIZADO

CARGA PERMANENTE 0,100 tf/m²
CARGA PERMANENTE LAJE COM IMPERMEABILIZAÇÃO 0,200 tf/m²
SOBRECARGA DE USO 0,200 tf/m²
SOBRECARGA DE USO LAJE COM IMPERMEABILIZAÇÃO 0,100 tf/m²
PESO ESPECÍFICO DO CONCRETO: 2,5 tf/m³
PESO ESPECÍFICO DA ALVENARIA DE VEDAÇÃO 0,19tf/m²
PESO ESPECÍFICO DA ALVENARIA DE CONCRETO 0,22tf/m²

PROJETOS DE REFERÊNCIA

PRJ-174620-EXE-ARQ-0101-REV01
PRJ-174620-EXE-EMT-0000-REV00

NOTAS

1. MEDIDAS E DIMENSÕES EM CENTIMETROS, NÍVEIS EM METROS, EXCETO ONDE ESPECIFICADO O CONTRÁRIO;
2. CONCRETO ESTRUTURAL Fck 25MPa COM FATOR ÁGUA–CIMENTO (A/C) 0,60 E MÓDULO DE ELASTICIDADE (EC0) > 28.000 MPa, DIMENSÃO MÁXIMA DO AGREGADO = 19mm; ECS = 24150 MPa; CONCRETO DE LANÇAMENTO CONVENCIONAL, ADOTAR ABATIMENTO (SLUMP) CLASSE S100 (100 A 160mm), CONCRETO BOMBEADO CLASSE S160 (160 A 220mm);
3. LASTRO DE CONCRETO MAGRO Fck >= 10MPa, ESPESSURA DE 5,00cm EM TODOS ELEMENTOS EM CONTATO COM O SOLO;
4. CLASSE DE AGRESSIVIDADE AMBIENTAL II;COBRIMENTOS MÍNIMOS: ELEMENTOS DE FUNDAÇÃO = 5,0cm; CINTAS, VIGAS E PILARES = 3cm; PILARES EM CONTATO COM O SOLO = 5,0cm; LAJE = 2,5cm;
5. DOBRAMENTO DAS BARRAS CONFORME NBR–6118;
6. PARA AS ESTRUTURAS É IMPORTANTE O CONTROLE TECNOLÓGICO DOS MATERIAIS AÇO E CONCRETO, CONSULTE NORMAS TÉCNICAS;
7. OBRIGATÓRIO RESPEITAR OS COBRIMENTOS DAS ARMADURAS USANDO ESPAÇADORES PLÁSTICOS OU CARANGUEJOS METÁLICOS;
8. DESFORMA COM REESCORAMENTO NUNCA ANTES DO 15° DIA ACOMPANHADA DE RESULTADOS DE ENSAIO;
9. É IMPORTANTE A CURA ÚMIDA DO CONCRETO POR 7 DIAS;
10. A SOLICITAÇÃO DOS CARREGAMENTOS PODERÁ SER LIBERADA APÓS 28 DIAS, DA DATA DA CONCRETAGEM OU MEDIANTE A ANÁLISE DOS RESULTADOS DE ENSAIO;
11. DEVERÁ SER VERIFICADO ANTES DA CONCRETAGEM, A MONTAGEM, ENCONTROS E O TRAVAMENTO DAS PEÇAS E NIVEL NOS CANTOS DAS FÔRMAS;
12. ESTRUTURAS EM CONTATO COM O SOLO, DEVERÃO SER IMPERMEABILIZADOS COM EMULSÃO ASFÁLTICA A BASE DE ÁGUA CONFORME A NBR 9574.
13. É TOTALMENTE DESCARTADA DEMOLIÇÕES DE LAJES DE FUNDAÇÕES, VIGAS, PILARES OU QUALQUER OUTRO ELEMENTO ESTRUTURAL;
14. NENHUM FURO OU ABERTURA EM VIGAS PODERÁ SER FEITO SEM A PRÉVIA VERIFICAÇÃO PELO RESPONSÁVEL TÉCNICO PELO PROJETO;
15. REALIZAR O ENCUNHAMENTO DAS ALVENARIAS 28 DIAS APÓS A CONCRETAGEM DO PAVIMENTO SUPERIOR;
16. EM CASO DE OCORRÊNCIA DE INTERFERÊNCIA ENTRE FUNDAÇÕES EXISTENTES E NOVAS, ENTRAR EM CONTATO IMEDIATAMENTE COM O RESPONSÁVEL DO PROJETO;
17. LAUDO DE SONDAGEM "RLT_PRJ–177319_SND" DISPONIBILIZADO PELA EMPRESA UAI SOLOS SONDAGENS EM 22/07/2025;
18. CASO SEJA ENCONTRADO NÍVEL D'ÁGUA AFLORANTE DURANTE A EXECUÇÃO DAS SAPATAS, REALIZAR SEU BOMBEAMENTO PARA GARANTIR EXECUÇÃO A SECO;
19. O SOLO DE APOIO E A COTA DE ASSENTAMENTO DAS FUNDAÇÕES E CONTENÇÕES DEVERÃO SER VERIFICADAS PELO ENGENHEIRO RESPONSÁVEL PELA EXECUÇÃO DA OBRA;
20. NUNCA RETIRAR O ESCORAMENTO DAS LAJES ANTES DOS 28 DIAS E RETIRÁ–LO DO NÍVEL INFERIOR SOMENTE APÓS O NÍVEL ADJACENTE ATINGIR A RESISTÊNCIA NECESSÁRIA PARA SE SUPORTAR;
21. ALÉM DOS PROCEDIMENTOS TÉCNICOS INDICADOS NAS NOTAS ACIMA, TERÃO VALIDADE CONTRATUAL PARA TODOS OS FINS DE DIREITO, AS NORMAS EDITADAS PELA ABNT COMO A NBR 6118:2023: PROJETO DE ESTRUTURAS DE CONCRETO, A NBR 14931:2004: EXECUÇÃO DE ESTRUTURAS DE CONCRETO E DEMAIS NORMAS PERTINENTES, DIRETA E INDIRETAMENTE RELACIONADAS COM OS MATERIAIS E SERVIÇOS OBJETOS DO CONTRATO DE CONSTRUÇÃO DA OBRA. VIDE MEMORIAL DESCRITIVO.

ESTADO DE GOIÁS
SECRETARIA DE ESTADO DA EDUCAÇÃO
SUPERINTENDÊNCIA DE INFRAESTRUTURA
GERÊNCIA DE PROJETOS E INFRAESTRUTURA

GERÊNCIA DE PROJETOS E INFRAESTRUTURA
APROVADO __/__/__
TÉCNICO RESPONSÁVEL PELA APROVAÇÃO

CENTRO DE ENSINO EM PERÍODO INTEGRAL CHICO MENDES

PROJETO ESTRUTURAL

ENDEREÇO:
RUA URUGUAI COM RUA DO MERCADO LT. 03 APM 5, BAIRRO VILA MARIA LUIZA, GOIÂNIA - GO

ÁREA DO TERRENO	ÁREA PERMEAB.	ÁREA EXISTENTE	ÁREA A DEMOLIR	ÁREA A CONSTRUIR	ÁREA TOTAL CONSTRUÇÃO
2494,16 m²	737,64 m²	1136,74 m²	0,00 m²	110,28 m²	1247,02 m²

JULIANA GONCALVES OLIVEIRA:04348069603
Assinado digitalmente por JULIANA GONCALVES OLIVEIRA:04348069603
Certificado por AC SOLUTI Multipla v5
Razão: Eu sou o autor deste documento
Localização: Goiânia, GO, BR
Data: 2025.10.09 16:07:38 -03'00'
Adobe Acrobat Reader: 2025.2.0

AUTOR: JULIANA GONÇALVES OLIVEIRA

RT DA OBRA:

PROPRIETÁRIO: SECRETARIA DE ESTADO DA EDUCAÇÃO CNPJ: 01.409.705.0001-20
PREPOSTO: SABRINA SILVA VIEIRA VALENTE CPF: 041.530.091-64

ESTRUTURAL - BANHEIROS PCD

TIPO DE PROJETO

MAPA CHAVE E DETALHAMENTO DE PILAR.

ASSUNTO:

DATA:	ESCALA:	REVISÃO:	Nº RRT/ART:
OUTUBRO/2025	INDICADA	000	

REV.	DATA	DESCRIÇÃO	VISTO
00	09/2025	EMISSÃO INICIAL	TFM
01	10/2025	REVISÃO	TFM

04/07
FOLHA:

DIREITOS AUTORAIS RESERVADOS; PROIBIDO REPRODUÇÃO, DIVULGAÇÃO OU ALTERAÇÃO SEM ORDEM EXPRESSA DOS AUTORES.

A1 841x594mm