
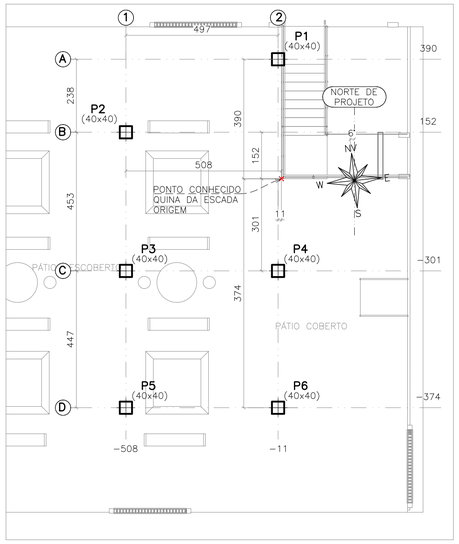


IMPLANTAÇÃO – COBERTURA 14
ESCALA 1:100

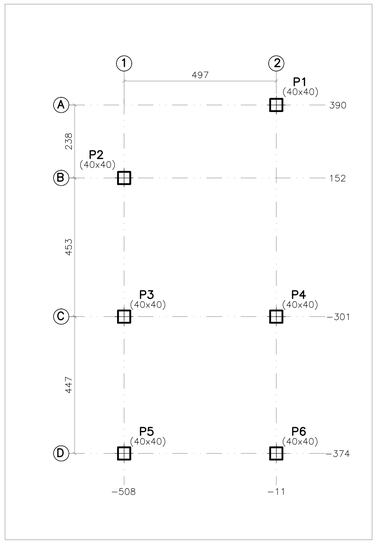


LOCAÇÃO DE PILARES
ESCALA 1:100


BARICENTROS DE PILARES		
NOME	EIXO X (cm)	EIXO Y (cm)
P1	−11	390
P2	−508	152
P3	−508	−301
P4	−11	−301
P5	−508	−374
P6	−11	−374

QUANTITATIVOS		
	FORMAS (m^2)	CONCRETO (m^3)
SAPATAS	9,50	1,87
PILARES	9,60	0,96


LEGENDA DE PILARES	
	PILAR QUE NASCE
	PILAR QUE PASSA
	PILAR QUE MORRE

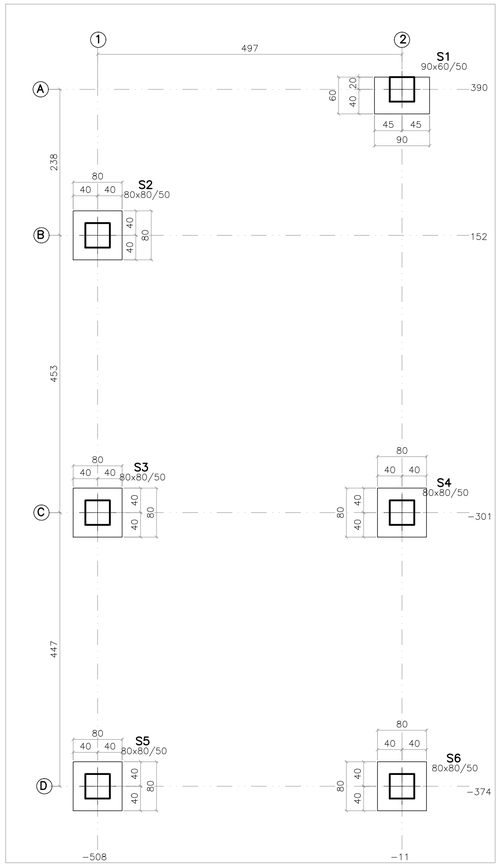


FORMA – FUNDAÇÃO (−1,05m)
ESCALA 1:50

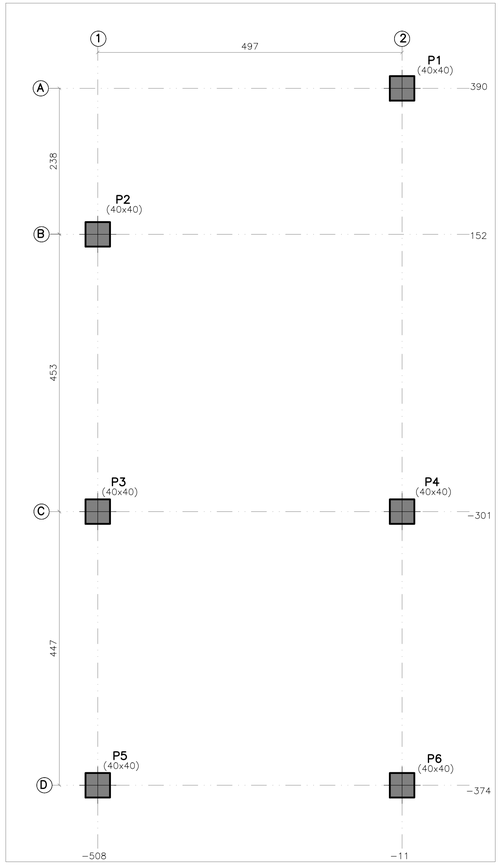


FORMA – TÉRREO (−0,05m)
ESCALA 1:50

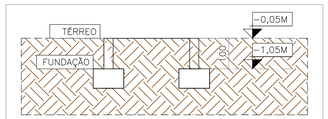

ESQUEMA DE NÍVEIS
ESCALA 1:100

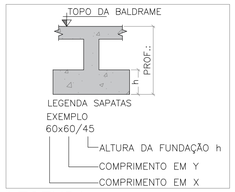


LEGENDA
ESCALA:1/100

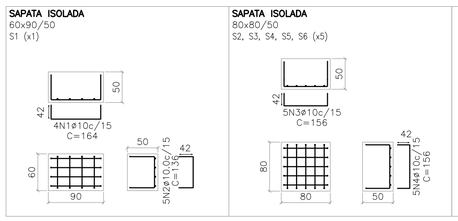

QUADRO DE AÇO SAPATAS					
POSIÇÃO	QTDE.	DIAM. (MM)	COMP. (M)	TOTAL (M)	PESO (KG)
N1	4,00	10,0	1,64	6,56	4,05
N2	5,00	10,0	1,36	6,80	4,20
N3	25,00	10,0	1,56	39,00	24,07
N4	25,00	10,0	1,56	39,00	24,07
TOTAL CA50					56,40

QUANTITATIVO TOTAL REFERENTE AS 6 SAPATAS


DETALHAMENTO DE SAPATAS
ESCALA 1:50

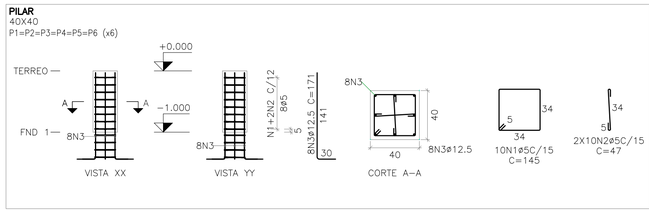

QUADRO DE AÇO SAPATAS					
POSIÇÃO	QTDE.	DIAM. (MM)	COMP. (M)	TOTAL (M)	PESO(KG)
N1	60,00	5,0	1,45	87,00	13,43
N2	120,00	5,0	0,47	56,40	8,70
N3	48,00	12,5	1,71	82,08	79,17
TOTAL CA60					22,13
TOTAL CA50					79,17


QUANTITATIVO TOTAL REFERENTE AOS 6 PILARES

DETALHAMENTO DE PILARES
ESCALA TRANSVERSAL 1:25
ESCALA LONGITUDINAL 1:50

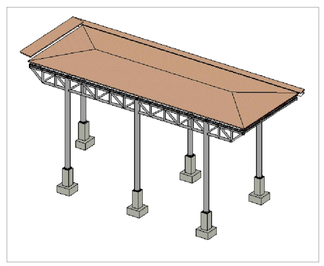

VISTAS 3D
SEM ESCALA

MAPA CHAVE

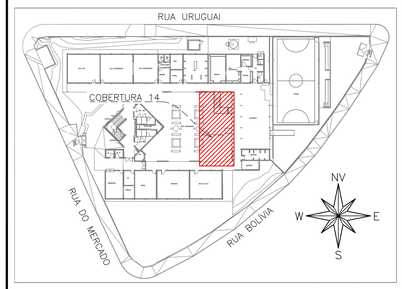

COBERTURA 14
ESCALA 1:700

CARREGAMENTO UTILIZADO

CARGAS ORIUNDAS DO PROJETO DE ESTRUTURA METÁLICAS
PESO ESPECÍFICO DO CONCRETO 2,5 tf/m³

PROJETOS DE REFERÊNCIA

PRJ-174620-EXE-ARQ-0101-REV01
PRJ-174620-EXE-EMT-0000-REV00

NOTAS

1. MEDIDAS E DIMENSÕES EM CENTIMETROS, NÍVEIS EM METROS, EXCETO ONDE ESPECIFICADO O CONTRÁRIO;
2. CONCRETO ESTRUTURAL Fck 25MPa COM FATOR ÁGUA-CIMENTO (A/C) 0,60 E MÓDULO DE ELASTICIDADE (ECI) > 28.000 MPa, DIMENSÃO MÁXIMA DO AGREGADO = 19mm; ECS = 24150 MPa; CONCRETO DE LANÇAMENTO CONVENCIONAL, ADOTAR ABATIMENTO (SLUMP) CLASSE S100 (100 A 160mm), CONCRETO BOMBEADO CLASSE S160 (160 A 220mm);
3. LASTRO DE CONCRETO MAGRO Fck >= 10MPa, ESPESSURA DE 5,00cm EM TODOS ELEMENTOS EM CONTATO COM O SOLO;
4. CLASSE DE AGRESSIVIDADE AMBIENTAL II;COBRIMENTOS MÍNIMOS: ELEMENTOS DE FUNDAÇÃO = 5,0cm; CINTAS, VIGAS E PILARES = 3cm; PILARES EM CONTATO COM O SOLO = 5,0cm; LAJE = 2,5cm;
5. DOBRAMENTO DAS BARRAS CONFORME NBR-6118;
6. PARA AS ESTRUTURAS É IMPORTANTE O CONTROLE TECNOLÓGICO DOS MATERIAIS AÇO E CONCRETO, CONSULTE NORMAS TÉCNICAS;
7. OBRIGATÓRIO RESPEITAR OS COBRIMENTOS DAS ARMADURAS USANDO ESPAÇADORES PLÁSTICOS OU CARANGUEJOS METÁLICOS;
8. DESFORMA COM REESCORAMENTO NUNCA ANTES DO 15° DIA ACOMPANHADA DE RESULTADOS DE ENSAIO;
9. É IMPORTANTE A CURA ÚMIDA DO CONCRETO POR 7 DIAS;
10. A SOLICITAÇÃO DOS CARREGAMENTOS PODERÁ SER LIBERADA APÓS 28 DIAS, DA DATA DA CONCRETAGEM OU MEDIANTE A ANÁLISE DOS RESULTADOS DE ENSAIO;
11. DEVERÁ SER VERIFICADO ANTES DA CONCRETAGEM, A MONTAGEM, ENCONTROS E O TRAVAMENTO DAS PEÇAS E NÍVEL NOS CANTOS DAS FÔRMAS;
12. ESTRUTURAS EM CONTATO COM O SOLO, DEVERÃO SER IMPERMEABILIZADOS COM EMULSÃO ASFÁLTICA A BASE DE ÁGUA CONFORME A NBR 9574;
13. É TOTALMENTE DESCARTADA DEMOLIÇÕES DE LAJES DE FUNDAÇÕES, VIGAS, PILARES OU QUALQUER OUTRO ELEMENTO ESTRUTURAL;
14. NENHUM FURO OU ABERTURA EM VIGAS PODERÁ SER FEITO SEM A PRÉVIA VERIFICAÇÃO PELO RESPONSÁVEL TÉCNICO PELO PROJETO;
15. REALIZAR O ENCUNHAMENTO DAS ALVENARIAS 28 DIAS APÓS A CONCRETAGEM DO PAVIMENTO SUPERIOR;
16. EM CASO DE OCORRÊNCIA DE INTERFERÊNCIA ENTRE FUNDAÇÕES EXISTENTES E NOVAS, ENTRAR EM CONTATO IMEDIATAMENTE COM O RESPONSÁVEL DO PROJETO;
17. LAUDO DE SONDAGEM "RLT_PRJ-177319_SND" DISPONIBILIZADO PELA EMPRESA UAI SOLOS SONDAGENS EM 22/07/2025;
18. CASO SEJA ENCONTRADO NÍVEL D'ÁGUA AFLORANTE DURANTE A EXECUÇÃO DAS SAPATAS, REALIZAR SEU BOMBEAMENTO PARA GARANTIR EXECUÇÃO A SECO;
19. O SOLO DE APOIO E A COTA DE ASSENTAMENTO DAS FUNDAÇÕES E CONTENÇÕES DEVERÃO SER VERIFICADAS PELO ENGENHEIRO RESPONSÁVEL PELA EXECUÇÃO DA OBRA;
20. NUNCA RETIRAR O ESCORAMENTO DAS LAJES ANTES DOS 28 DIAS E RETIRÁ-LO DO NÍVEL INFERIOR SOMENTE APÓS O NÍVEL ADJACENTE ATINGIR A RESISTÊNCIA NECESSÁRIA PARA SE SUPORTAR;
21. ALÉM DOS PROCEDIMENTOS TÉCNICOS INDICADOS NAS NOTAS ACIMA, TERÃO VALIDADE CONTRATUAL PARA TODOS OS FINS DE DIREITO, AS NORMAS EDITADAS PELA ABNT COMO A NBR 6118:2023: PROJETO DE ESTRUTURAS DE CONCRETO, A NBR 14931:2004: EXECUÇÃO DE ESTRUTURAS DE CONCRETO E DEMAIS NORMAS PERTINENTES, DIRETA E INDIRETAMENTE RELACIONADAS COM OS MATERIAIS E SERVIÇOS OBJETOS DO CONTRATO DE CONSTRUÇÃO DA OBRA. VIDE MEMORIAL DESCRITIVO.

ESTADO DE GOIÁS
SECRETARIA DE ESTADO DA EDUCAÇÃO
SUPERINTENDÊNCIA DE INFRAESTRUTURA
GERÊNCIA DE PROJETOS E INFRAESTRUTURA

GERÊNCIA DE PROJETOS E INFRAESTRUTURA
APROVADO ___/___/___
TÉCNICO RESPONSÁVEL PELA APROVAÇÃO

CENTRO DE ENSINO EM PERÍODO INTEGRAL CHICO MENDES

PROJETO ESTRUTURAL

ENDEREÇO:
RUA URUGUAI COM RUA DO MERCADO LT. 03 APM 5, BAIRRO VILA MARIA LUIZA, GOIÂNIA - GO

ÁREA DO TERRENO	ÁREA PERMEAB.	ÁREA EXISTENTE	ÁREA A DEMOLIR	ÁREA A CONSTRUIR	ÁREA TOTAL CONSTRUÇÃO
2494,16 m²	737,64 m²	1136,74 m²	0,00 m²	110,28 m²	1247,02 m²

JULIANA GONCALVES OLIVEIRA:04348069603
Assinado de forma digital por JULIANA GONCALVES OLIVEIRA:04348069603
Dados: 2025.10.14 09:40:12 -03'00'

AUTOR: JULIANA GONÇALVES OLIVEIRA

RT DA OBRA:

PROPRIETÁRIO: SECRETARIA DE ESTADO DA EDUCAÇÃO CNPJ: 01.409.705.0001-20
PREPOSTO: SABRINA SILVA VIEIRA VALENTE CPF: 041.530.091-64

PROJETO ESTRUTURAL- COBERTURA 14
TIPO DE PROJETO

FUNDAÇÃO DA COBERTURA METÁLICA 14: IMPLANTAÇÃO; MAPA CHAVE; ESQUEMA DE NÍVEIS; FORMAS DA FUNDAÇÃO E TÉRREO; DETALHAMENTO DE SAPATAS E PILARES.
ASSUNTO:

DATA:	ESCALA:	REVISÃO:	Nº RRT/ART:
OUTUBRO/2025	INDICADA	000	

REV.	DATA	DESCRIÇÃO	VISTO
00	09/2025	EMISSÃO INICIAL	TFM
01	10/2025	REVISÃO	TFM

01/01
FOLHA:

DIREITOS AUTORAIS RESERVADOS. PROIBIDO REPRODUÇÃO, DIVULGAÇÃO OU ALTERAÇÃO SEM ORDEM EXPRESSA DOS AUTORES.

A1 841x594mm