




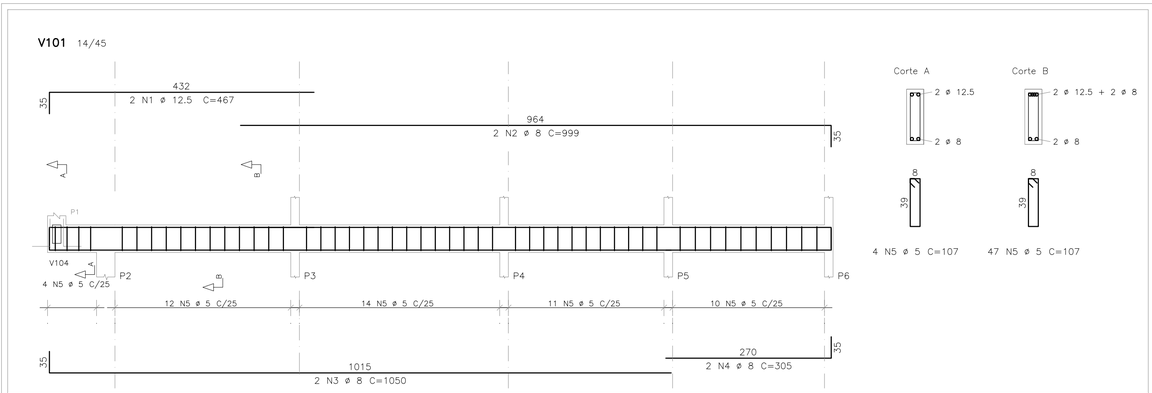


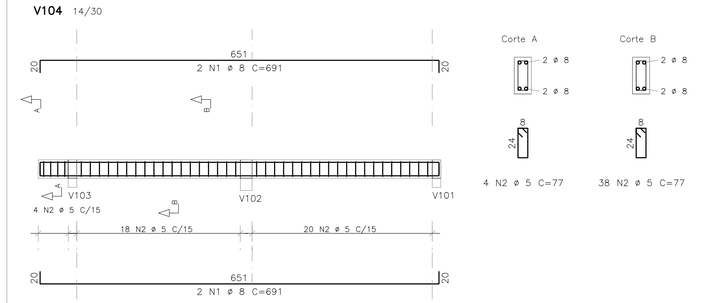


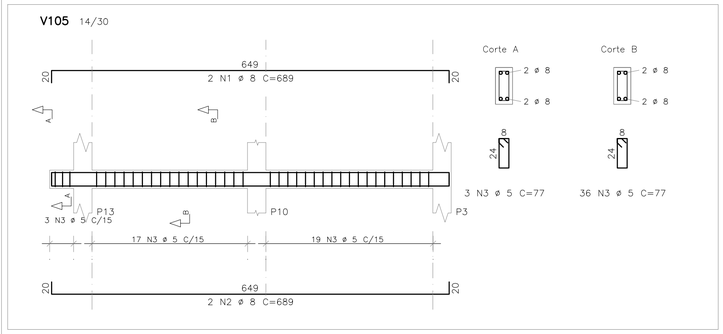


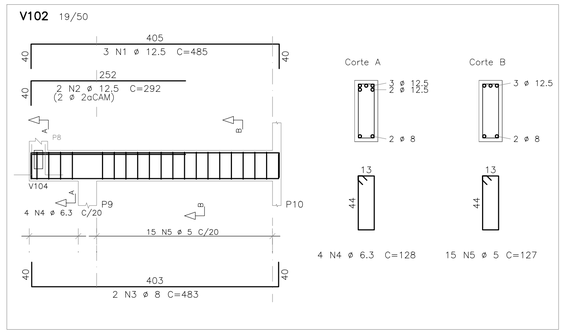

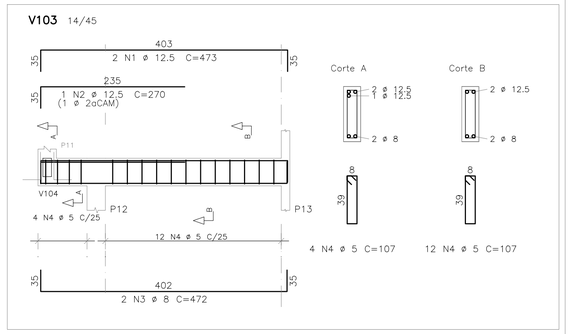

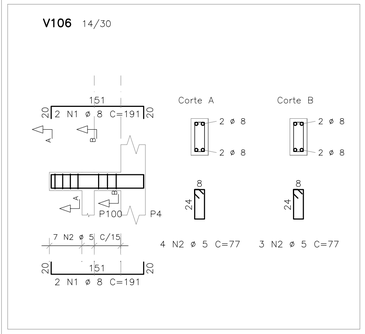

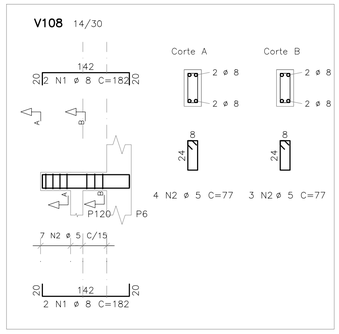

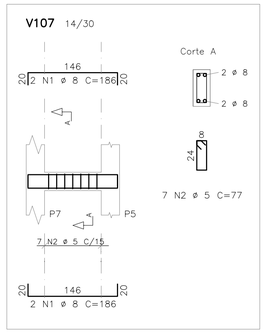

DETALHAMENTO DAS VIGAS – EMBASAMENTO (–0,40m)


ESCALA SEÇÃO 1:25
ESCALA VERTICAL 1:50

DETALHES CONSTRUTIVOS

DET. A – DETALHE DAS DOBRAS NAS ARMADURAS




REPRESENTAÇÃO DA ARMADURA

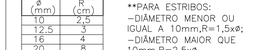

ø (mm)	R** (cm)
10	2,5
12,5	3
16	4
20	5
25	10

**PARA ESTRIBOS:
–DIÂMETRO MENOR OU IGUAL A 10mm,R=1,5xø;
–DIÂMETRO MAIOR QUE 10mm,R=2,5xø.

DET. B – ESPAÇAMENTO VERTICAL DAS BARRAS

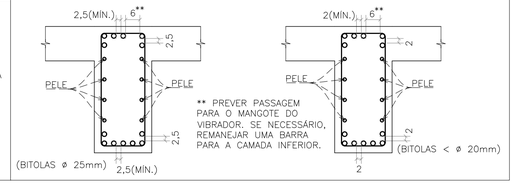


** PREVER PASSAGEM PARA O MANGOTE DO VIBRADOR. SE NECESSÁRIO, REMANEJAR UMA BARRA PARA A CAMADA INFERIOR.

AÇO	POS	BIT	QUANT	COMPRIMENTO UNIT	COMPRIMENTO TOTAL
		mm		cm	cm
V101					
50A	1	12.5	2	467	934
50A	2	8	2	999	1998
50A	3	8	2	1050	2100
50A	4	8	2	305	610
60A	5	5	51	107	5457
V102					
50A	1	12.5	3	485	1455
50A	2	12.5	2	292	584
50A	3	8	2	483	966
50A	4	6.3	4	128	512
60A	5	5	15	127	1905
V103					
50A	1	12.5	2	473	946
50A	2	12.5	1	270	270
50A	3	8	2	472	944
60A	4	5	16	107	1712
V104					
50A	1	8	4	691	2764
60A	2	5	42	77	3234
V105					
50A	1	8	2	689	1378
50A	2	8	2	689	1378
60A	3	5	39	77	3003
V106					
50A	1	8	4	191	764
60A	2	5	7	77	539
V107					
50A	1	8	4	186	744
60A	2	5	7	77	539
V108					
50A	1	8	4	182	728
60A	2	5	7	77	539

RESUMO DE AÇO			
AÇO	BIT mm	COMPR m	PESO kgf
60A	5	169	26
50A	6.3	5	1
50A	8	144	57
50A	12.5	42	40
Peso Total	60A =		26 kgf
Peso Total	50A =		98 kgf

MAPA CHAVE

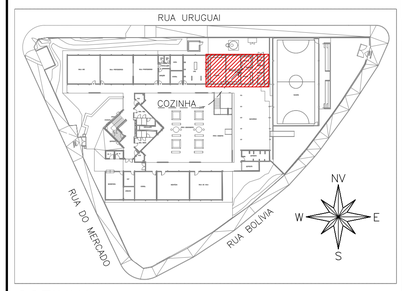

COZINHA

ESCALA 1:700

CARREGAMENTO UTILIZADO

CARGA PERMANENTE VARIÁVEL
SOBRECARGA NORMATIVA 0,150 tf/m²
PESO ESPECÍFICO DO CONCRETO 2,5 tf/m³

PROJETOS DE REFERÊNCIA

PRJ–174620–EXE–ARQ–0101–REV01
PRJ–174620–EXE–EMT–0000–REV00

NOTAS

1. MEDIDAS E DIMENSÕES EM CENTIMETROS, NÍVEIS EM METROS, EXCETO ONDE ESPECIFICADO O CONTRÁRIO;
2. CONCRETO ESTRUTURAL Fck 25MPa COM FATOR ÁGUA–CIMENTO (A/C) 0,60 E MÓDULO DE ELASTICIDADE (ECI) > 28.000 MPa, DIMENSÃO MÁXIMA DO AGREGADO = 19mm; ECS = 24150 MPa; CONCRETO DE LANÇAMENTO CONVENCIONAL, ADOTAR ABATIMENTO (SLUMP) CLASSE S100 (100 A 160mm), CONCRETO BOMBEADO CLASSE S160 (160 A 220mm);
3. LASTRO DE CONCRETO MAGRO Fck >= 10MPa, ESPESSURA DE 5,00cm EM TODOS ELEMENTOS EM CONTATO COM O SOLO;
4. CLASSE DE AGRESSIVIDADE AMBIENTAL II;COBRIMENTOS MÍNIMOS: ELEMENTOS DE FUNDAÇÃO = 5,0cm; CINTAS, VIGAS E PILARES = 3cm; PILARES EM CONTATO COM O SOLO = 5,0cm; LAJE = 2,5cm;
5. DOBRAMENTO DAS BARRAS CONFORME NBR–6118;
6. PARA AS ESTRUTURAS É IMPORTANTE O CONTROLE TECNOLÓGICO DOS MATERIAIS AÇO E CONCRETO, CONSULTE NORMAS TÉCNICAS;
7. OBRIGATÓRIO RESPEITAR OS COBRIMENTOS DAS ARMADURAS USANDO ESPAÇADORES PLÁSTICOS OU CARANGUEJOS METÁLICOS;
8. DESFORMA COM REESCORAMENTO NUNCA ANTES DO 15° DIA ACOMPANHADA DE RESULTADOS DE ENSAIO;
9. É IMPORTANTE A CURA ÚMIDA DO CONCRETO POR 7 DIAS;
10. A SOLICITAÇÃO DOS CARREGAMENTOS PODERÁ SER LIBERADA APÓS 28 DIAS, DA DATA DA CONCRETAGEM OU MEDIANTE A ANÁLISE DOS RESULTADOS DE ENSAIO;
11. DEVERÁ SER VERIFICADO ANTES DA CONCRETAGEM, A MONTAGEM, ENCONTROS E O TRAVAMENTO DAS PEÇAS E NÍVEL NOS CANTOS DAS FÔRMAS;
12. ESTRUTURAS EM CONTATO COM O SOLO, DEVERÃO SER IMPERMEABILIZADOS COM EMULSÃO ASFÁLTICA A BASE DE ÁGUA CONFORME A NBR 9574.
13. É TOTALMENTE DESCARTADA DEMOLIÇÕES DE LAJES DE FUNDAÇÕES, VIGAS, PILARES OU QUALQUER OUTRO ELEMENTO ESTRUTURAL;
14. NENHUM FURO OU ABERTURA EM VIGAS PODERÁ SER FEITO SEM A PRÉVIA VERIFICAÇÃO PELO RESPONSÁVEL TÉCNICO PELO PROJETO;
15. REALIZAR O ENCUNHAMENTO DAS ALVENARIAS 28 DIAS APÓS A CONCRETAGEM DO PAVIMENTO SUPERIOR;
16. EM CASO DE OCORRÊNCIA DE INTERFERÊNCIA ENTRE FUNDAÇÕES EXISTENTES E NOVAS, ENTRAR EM CONTATO IMEDIATAMENTE COM O RESPONSÁVEL DO PROJETO;
17. LAUDO DE SONDAGEM "RLT_PRJ–177319_SND" DISPONIBILIZADO PELA EMPRESA UAI SOLOS SONDAGENS EM 22/07/2025;
18. CASO SEJA ENCONTRADO NÍVEL D'ÁGUA AFLORANTE DURANTE A EXECUÇÃO DAS SAPATAS, REALIZAR SEU BOMBEAMENTO PARA GARANTIR EXECUÇÃO A SECO;
19. O SOLO DE APOIO E A COTA DE ASSENTAMENTO DAS FUNDAÇÕES E CONTENÇÕES DEVERÃO SER VERIFICADAS PELO ENGENHEIRO RESPONSÁVEL PELA EXECUÇÃO DA OBRA;
20. NUNCA RETIRAR O ESCORAMENTO DAS LAJES ANTES DOS 28 DIAS E RETIRÁ–LO DO NÍVEL INFERIOR SOMENTE APÓS O NÍVEL ADJACENTE ATINGIR A RESISTÊNCIA NECESSÁRIA PARA SE SUPORTAR;
21. ALÉM DOS PROCEDIMENTOS TÉCNICOS INDICADOS NAS NOTAS ACIMA, TERÃO VALIDADE CONTRATUAL PARA TODOS OS FINS DE DIREITO, AS NORMAS EDITADAS PELA ABNT COMO A NBR 6118:2023: PROJETO DE ESTRUTURAS DE CONCRETO, A NBR 14931:2004: EXECUÇÃO DE ESTRUTURAS DE CONCRETO – E DEMAIS NORMAS PERTINENTES, DIRETA E INDIRETAMENTE RELACIONADAS COM OS MATERIAIS E SERVIÇOS OBJETOS DO CONTRATO DE CONSTRUÇÃO DA OBRA. VIDE MEMORIAL DESCRITIVO.

ESTADO DE GOIÁS
SECRETARIA DE ESTADO DA EDUCAÇÃO
SUPERINTENDÊNCIA DE INFRAESTRUTURA
GERÊNCIA DE PROJETOS E INFRAESTRUTURA

GERÊNCIA DE PROJETOS E INFRAESTRUTURA
APROVADO ___/___/___
TÉCNICO RESPONSÁVEL PELA APROVAÇÃO

CENTRO DE ENSINO EM PERÍODO INTEGRAL CHICO MENDES

PROJETO ESTRUTURAL

ENDEREÇO:
RUA URUGUAI COM RUA DO MERCADO LT. 03 APM 5, BAIRRO VILA MARIA LUIZA, GOIÂNIA - GO

ÁREA DO TERRENO	ÁREA PERMEAB.	ÁREA EXISTENTE	ÁREA A DEMOLIR	ÁREA A CONSTRUIR	ÁREA TOTAL CONSTRUÇÃO
2494,16 m²	737,64 m²	1136,74 m²	0,00 m²	110,28 m²	1247,02 m²

JULIANA GONCALVES OLIVEIRA:04348069603
Assinado de forma digital por JULIANA GONCALVES OLIVEIRA:04348069603
Dados: 2025.10.07 09:47:51 -03'00'

AUTOR: JULIANA GONÇALVES OLIVEIRA

RT DA OBRA:

PROPRIETÁRIO: SECRETARIA DE ESTADO DA EDUCAÇÃO CNPJ: 01.409.705.0001-20
PREPOSTO: SABRINA SILVA VIEIRA VALENTE CPF: 041.530.091-64

PROJETO ESTRUTURAL- COZINHA

TIPO DE PROJETO

EDIFICAÇÃO COZINHA: DETALHAMENTO DE VIGAS DO EMBASAMENTO.

ASSUNTO:

DATA: OUTUBRO/2025 | ESCALA: INDICADA | REVISÃO: 000 | Nº RRT/ART:

REV.	DATA	DESCRIÇÃO	VISTO
00	09/2025	EMISSÃO INICIAL	TFM
01	10/2025	REVISÃO	TFM

03/05
FOLHA:

DIREITOS AUTORAIS RESERVADOS. PROIBIDO REPRODUÇÃO, DIVULGAÇÃO OU ALTERAÇÃO SEM ORDEM EXPRESSA DOS AUTORES.

A1 841x594mm