




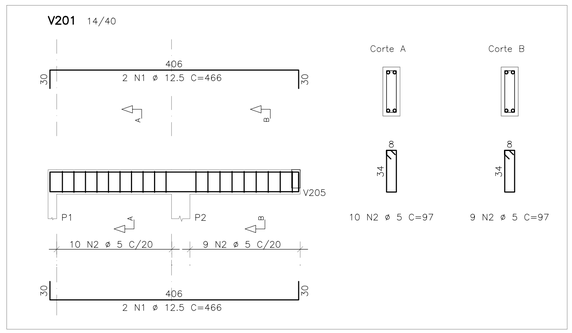


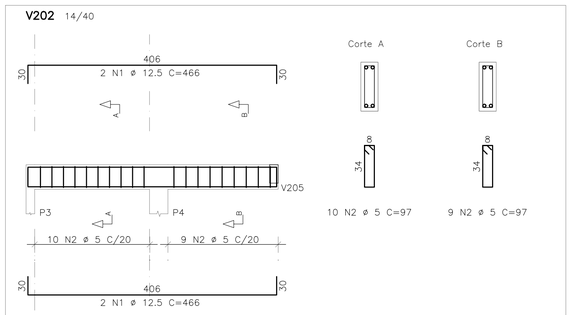


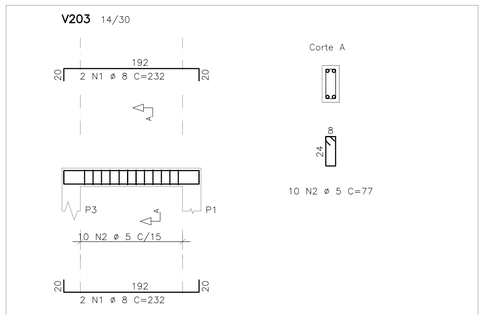


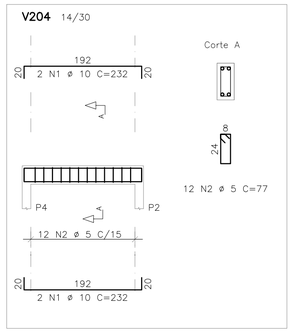


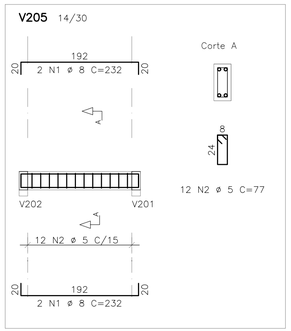

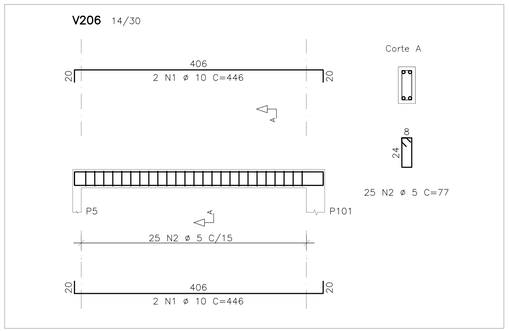

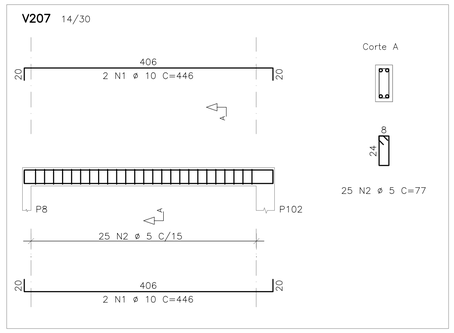

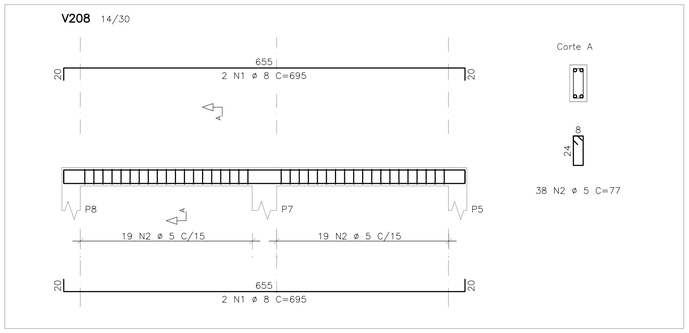

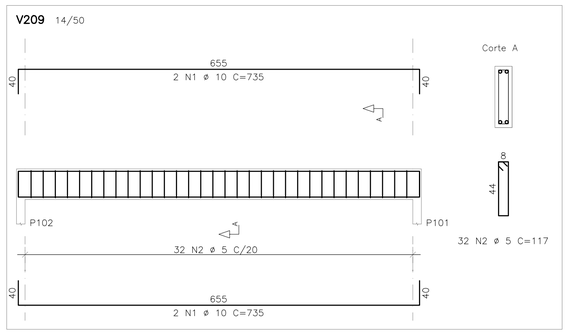


AÇO	POS	BIT	QUANT	COMPRIMENTO	
		mm		UNIT cm	TOTAL cm
V201					
50A	1	12.5	4	466	1864
60A	2	5	19	97	1843
V202					
50A	1	12.5	4	466	1864
60A	2	5	19	97	1843
V203					
50A	1	8	4	232	928
60A	2	5	10	77	770
V204					
50A	1	10	4	232	928
60A	2	5	12	77	924
V205					
50A	1	8	4	232	928
60A	2	5	12	77	924
V206					
50A	1	10	4	446	1784
60A	2	5	25	77	1925
V207					
50A	1	10	4	446	1784
60A	2	5	25	77	1925
V208					
50A	1	8	4	695	2780
60A	2	5	38	77	2926
V209					
50A	1	10	4	735	2940
60A	2	5	32	117	3744

RESUMO DE AÇO			
AÇO	BIT mm	COMPR m	PESO kgf
60A	5	168	26
50A	8	46	18
50A	10	74	46
50A	12.5	37	36
Peso Total	60A =		26 kgf
Peso Total	50A =		100 kgf

DETALHAMENTO DAS VIGAS – COBERTURA (+2,98m)

ESCALA LONGITUDINAL 1:50
ESCALA TRANSVERSAL 1:25

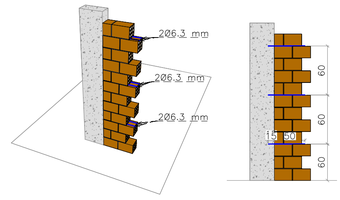


- TODOS OS PILARES QUE POSSUEM INTERFACE COM ALVENARIAS DEVEM POSSUIR ARMADURAS DE LIGAÇÃO ALVENARIA/PILAR;
- AS ARMADURAS DEVEM SER EMBUTIDAS APÓS A DESFORMA DOS PILARES, ATRAVÉS DE PERFURAÇÃO DOS PILARES COM BROCA DE 3/8" COM 15cm DE PROFUNDIDADE UTILIZANDO CHUMBADOR QUÍMICO A BASE DE RESINA POLIÉSTER;
- DEVEM SER EMBUTIDAS 2 BARRAS DE 6.3mm, DE COMPRIMENTO TOTAL DE 65cm E ESTAR DISTANCIADAS A CADA 60cm;

QUANTITATIVO FERRO CABELO			
ADESIVO ESTRUTURAL A BASE DE RESINA EPOXI (kg)	COMPRIMENTO DE PERFURAÇÃO EM CONCRETO (m)	BARRA DE AÇO CA50 6.3mm (m)	PESO TOTAL DE ARMADURA – 0,245kg/m (kg)
2,37	30,00	130,00	31,85

DETALHE TÍPICO – LIGAÇÃO ALVENARIA/PILAR

SEM ESCALA

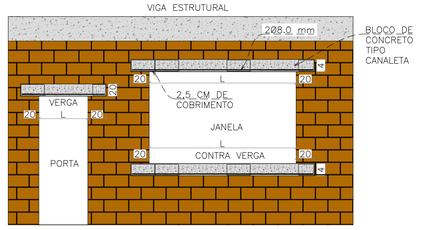


- TODAS OS VÃOS DE JANELAS E PORTAS DEVEM POSSUIR VERGAS E CONTRAVERGAS DE MODO A EVITAR FISSURAS EM SUAS EXTREMIDADES;
- AS VERGAS E CONTRA VERGAS DEVEM TER UM COMPRIMENTO PASSANTE DAS LATERAIS DE JANELAS OU PORTAS NO MÍNIMO DE 20cm;
- AS ALTURA DAS VERGAS E CONTRA VERGAS DEVEM TER UMA ALTURA MÍNIMA DE 20cm;

VERGA E CONTRAVERGA		
ESPESSURA DA PAREDE	14	cm
COMPRIMENTO TOTAL DE VERGAS	12,10	m
COMPRIMENTO TOTAL DE CONTRA VERGAS	8,10	m

DETALHE TÍPICO – VERGAS E CONTRA VERGAS

SEM ESCALA

MAPA CHAVE

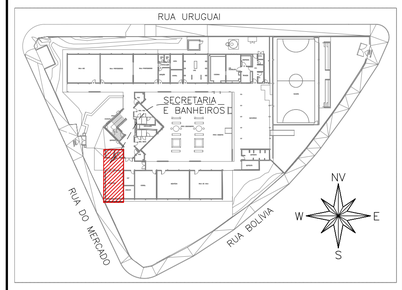

SECRETARIA

ESCALA 1:700

CARREGAMENTO UTILIZADO

CARGA PERMANENTE 0,100 tf/m²
SOBRECARGA NORMATIVA 0,100 tf/m²
PESO ESPECÍFICO DO CONCRETO 2,5 tf/m²

PROJETOS DE REFERÊNCIA

PRJ-174620-EXE-ARQ-0101-REV01
PRJ-174620-EXE-EMT-0000-REV00

NOTAS

1. MEDIDAS E DIMENSÕES EM CENTIMETROS, NÍVEIS EM METROS, EXCETO ONDE ESPECIFICADO O CONTRÁRIO;
2. CONCRETO ESTRUTURAL Fck 25MPa COM FATOR ÁGUA-CIMENTO (A/C) 0,60 E MÓDULO DE ELASTICIDADE (ECI) > 28.000 MPa, DIMENSÃO MÁXIMA DO AGREGADO = 19mm; ECS = 24150 MPa; CONCRETO DE LANÇAMENTO CONVENCIONAL, ADOTAR ABATIMENTO (SLUMP) CLASSE S100 (100 A 160mm), CONCRETO BOMBEADO CLASSE S160 (160 A 220mm);
3. LASTRO DE CONCRETO MAGRO Fck >= 10MPa, ESPESSURA DE 5,00cm EM TODOS ELEMENTOS EM CONTATO COM O SOLO;
4. CLASSE DE AGRESSIVIDADE AMBIENTAL II;COBRIMENTOS MÍNIMOS: ELEMENTOS DE FUNDAÇÃO = 5,0cm; CINTAS, VIGAS E PILARES = 3cm; PILARES EM CONTATO COM O SOLO = 5,0cm; LAJE = 2,5cm;
5. DOBRAMENTO DAS BARRAS CONFORME NBR-6118;
6. PARA AS ESTRUTURAS É IMPORTANTE O CONTROLE TECNOLÓGICO DOS MATERIAIS AÇO E CONCRETO, CONSULTE NORMAS TÉCNICAS;
7. OBRIGATÓRIO RESPEITAR OS COBRIMENTOS DAS ARMADURAS USANDO ESPAÇADORES PLÁSTICOS OU CARANGUEJOS METÁLICOS;
8. DESFORMA COM REESCORAMENTO NUNCA ANTES DO 15° DIA ACOMPANHADA DE RESULTADOS DE ENSAIO;
9. É IMPORTANTE A CURA ÚMIDA DO CONCRETO POR 7 DIAS;
10. A SOLICITAÇÃO DOS CARREGAMENTOS PODERÁ SER LIBERADA APÓS 28 DIAS, DA DATA DA CONCRETAGEM OU MEDIANTE A ANÁLISE DOS RESULTADOS DE ENSAIO;
11. DEVERÁ SER VERIFICADO ANTES DA CONCRETAGEM, A MONTAGEM, ENCONTROS E O TRAVAMENTO DAS PEÇAS E NÍVEL NOS CANTOS DAS FÔRMAS;
12. ESTRUTURAS EM CONTATO COM O SOLO, DEVERÃO SER IMPERMEABILIZADOS COM EMULSÃO ASFÁLTICA A BASE DE ÁGUA CONFORME A NBR 9574.
13. É TOTALMENTE DESCARTADA DEMOLIÇÕES DE LAJES DE FUNDAÇÕES, VIGAS, PILARES OU QUALQUER OUTRO ELEMENTO ESTRUTURAL;
14. NENHUM FURO OU ABERTURA EM VIGAS PODERÁ SER FEITO SEM A PRÉVIA VERIFICAÇÃO PELO RESPONSÁVEL TÉCNICO PELO PROJETO;
15. REALIZAR O ENCUNHAMENTO DAS ALVENARIAS 28 DIAS APÓS A CONCRETAGEM DO PAVIMENTO SUPERIOR;
16. EM CASO DE OCORRÊNCIA DE INTERFERÊNCIA ENTRE FUNDAÇÕES EXISTENTES E NOVAS, ENTRAR EM CONTATO MEDIATAMENTE COM O RESPONSÁVEL DO PROJETO;
17. LAUDO DE SONDAGEM "RLT_PRJ-177319_SND" DISPONIBILIZADO PELA EMPRESA UAI SOLOS SONDAGENS EM 22/07/2025;
18. CASO SEJA ENCONTRADO NÍVEL D'ÁGUA AFLORANTE DURANTE A EXECUÇÃO DAS SAPATAS, REALIZAR SEU BOMBEAMENTO PARA GARANTIR EXECUÇÃO A SECO;
19. O SOLO DE APOIO E A COTA DE ASSENTAMENTO DAS FUNDAÇÕES E CONTENÇÕES DEVERÃO SER VERIFICADAS PELO ENGENHEIRO RESPONSAVEL PELA EXECUÇÃO DA OBRA;
20. NUNCA RETIRAR O ESCORAMENTO DAS LAJES ANTES DOS 28 DIAS E RETIRA-LO DO NÍVEL INFERIOR SOMENTE APÓS O NÍVEL ADJACENTE ATINGIR A RESISTÊNCIA NECESSÁRIA PARA SE SUPORTAR;
21. ALÉM DOS PROCEDIMENTOS TÉCNICOS INDICADOS NAS NOTAS ACIMA, TERÃO VALIDADE CONTRATUAL PARA TODOS OS FINS DE DIREITO, AS NORMAS EDITADAS PELA ABNT COMO A NBR 6118:2023: PROJETO DE ESTRUTURAS DE CONCRETO, A NBR 14931:2004: EXECUÇÃO DE ESTRUTURAS DE CONCRETO E DEMAIS NORMAS PERTINENTES, DIRETA E INDIRETAMENTE RELACIONADAS COM OS MATERIAIS E SERVIÇOS OBJETOS DO CONTRATO DE CONSTRUÇÃO DA OBRA. VIDE MEMORIAL DESCRITIVO.

ESTADO DE GOIÁS
SECRETARIA DE ESTADO DA EDUCAÇÃO
SUPERINTENDÊNCIA DE INFRAESTRUTURA
GERÊNCIA DE PROJETOS E INFRAESTRUTURA

GERÊNCIA DE PROJETOS E INFRAESTRUTURA
APROVADO ___/___/___
TÉCNICO RESPONSÁVEL PELA APROVAÇÃO

CENTRO DE ENSINO EM PERÍODO INTEGRAL CHICO MENDES

PROJETO ESTRUTURAL

ENDEREÇO
RUA URUGUAI COM RUA DO MERCADO LT. 03 APM 5, BAIRRO VILA MARIA LUIZA, GOIÂNIA - GO

ÁREA DO TERRENO	ÁREA PERMEAB.	ÁREA EXISTENTE	ÁREA A DEMOLIR	ÁREA A CONSTRUIR	ÁREA TOTAL CONSTRUÇÃO
2494,16 m²	737,64 m²	1136,74 m²	0,00 m²	110,28 m²	1247,02 m²

JULIANA GONCALVES OLIVEIRA:04348069603

AUTOR: JULIANA GONÇALVES OLIVEIRA

RT DA OBRA:

PROPRIETÁRIO: SECRETARIA DE ESTADO DA EDUCAÇÃO CNPJ: 01.409.705.0001-20
PREPOSTO: SABRINA SILVA VIEIRA VALENTE CPF: 041.530.091-64

PROJETO ESTRUTURAL- SECRETARIA

TIPO DE PROJETO

EDIFICAÇÃO SECRETARIA: DETALHAMENTO DE VIGAS DA COBERTURA; DETALHAMENTO DE FERRO CABELO E VERGAS E CONTRAVERGAS.

ASSUNTO:

DATA: OUTUBRO/2025 | ESCALA: INDICADA | REVISÃO: 000 | Nº RRT/ART:

REV.	DATA	DESCRIÇÃO	VISTO
00	09/2025	EMISSÃO INICIAL	TFM
01	10/2025	REVISÃO	TFM

04/04
FOLHA:

DIREITOS AUTORAIS RESERVADOS; PROIBIDO REPRODUÇÃO, DIVULGAÇÃO OU ALTERAÇÃO SEM ORDEM EXPRESSA DOS AUTORES.

A1 841x594mm