



1 ETAPAS DE OBRA - TÉRREO
ESCALA 1 : 300

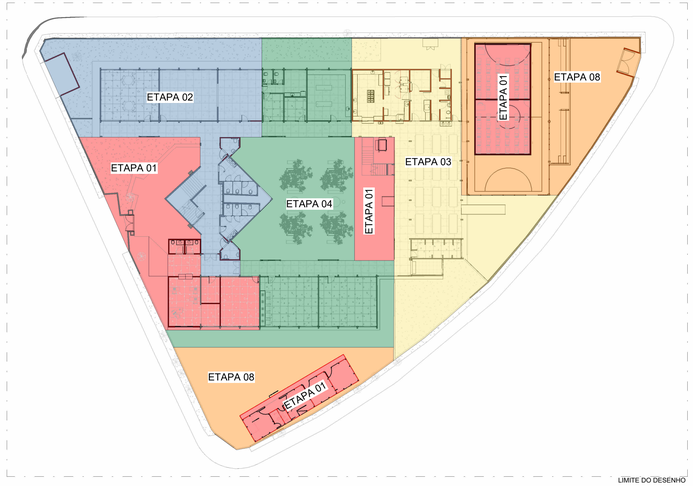

6 ETAPAS DE OBRA - 1º PAVIMENTO
ESCALA 1 : 300

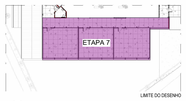

9 ETAPA 07
ESCALA 1 : 500

ETAPA 07:

- EXECUTAR TAPUME DE MADEIRITE DE FECHAMENTO;
- EXECUTAR AS DEMOLIÇÕES NECESSÁRIAS PARA REFORMA CONFORME PROJETO;
- EXECUTAR ELÉTRICA E HIDRÁULICA DOS AMBIENTES DESTA ETAPA;
- EXECUTAR NOVO PISO CONFORME PROJETO;
- EXECUTAR PISO TÁTIL ALERTA E DIRECIONAL NA ÁREA REFORMADA;
- EXECUTAR NOVA PINTURA EXTERNA E INTERNA CONFORME PROJETO;
- EXECUTAR REVITALIZAÇÃO/TROCA DE ESQUADRIA E INSTALAÇÃO DE NOVAS CONFORME PROJETO;
- EXECUTAR ÁREA EXTERNA: GUARDA-CORPOS, CANALETAS COM GRELHAS, ENTRE OUTROS;
- EXECUTAR REFORMA/TROCA DAS COBERTURAS EXISTENTES.

OS AMBIENTES DESSA ETAPA SERÃO REALOCADOS NAS SALAS TEMPORÁRIAS CONSTRUÍDAS NA QUADRA + A SALA DESIGNADA A SALA AEE.




2 ETAPA 01
ESCALA 1 : 500

ETAPA 01:

- IMPLANTAR BARRACÃO DE OBRAS PADRÃO GOINFRA;
- EXECUTAR TAPUME DE MADEIRITE DE FECHAMENTO;
- EXECUTAR AS DEMOLIÇÕES NECESSÁRIAS PARA CONSTRUÇÃO DAS NOVAS EDIFICAÇÕES E ACESSOS: SECRETARIA, RECUO E TROCA DO PORTÃO DE ACESSO PRINCIPAL, LOCAÇÃO DA PLATAFORMA ELEVATÓRIA, COBERTURA DA ESCADA/PLATAFORMA, COBERTURA DE ACESSO PELA ENTRADA PRINCIPAL;
- CONSTRUÇÃO DE NOVO BANHEIRO PARA FUNCIONÁRIOS;
- EXECUTAR ELÉTRICA E HIDRÁULICA DOS AMBIENTES DESTA ETAPA;
- EXECUTAR ÁREA EXTERNA: RECAPEAMENTO/CONSTRUÇÃO DE ACESSOS E CAMINHOS, GUARDA-CORPOS, CANALETAS COM GRELHAS, ENTRE OUTROS;
- EXECUTAR NOVO PISO CONFORME PROJETO;
- EXECUTAR REVITALIZAÇÃO/TROCA DE ESQUADRIA E INSTALAÇÃO DE NOVAS CONFORME PROJETO;
- EXECUTAR NOVA PINTURA EXTERNA E INTERNA CONFORME PROJETO;
- EXECUTAR PISO TÁTIL ALERTA E DIRECIONAL NA ÁREA REFORMADA;
- EXECUTAR A CONSTRUÇÃO DE DUAS SALAS DE GESSO TEMPORÁRIAS NA QUADRA, PARA ABRIGAR AS DEMAIS SALAS DAS PRÓXIMAS ETAPAS;

NESTA ETAPA O ACESSO ACONTECERÁ PELO PORTÃO DOS FUNDOS EXISTENTE.

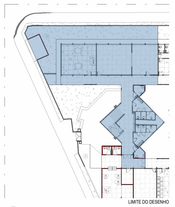

3 ETAPA 02
ESCALA 1 : 500

ETAPA 02:

- EXECUTAR TAPUME DE MADEIRITE DE FECHAMENTO;
- EXECUTAR AS DEMOLIÇÕES NECESSÁRIAS PARA CONSTRUÇÃO/RECONFIGURAÇÃO DOS SANITÁRIOS DO PAVIMENTO TÉRREO: NOVOS SANITÁRIOS PCD E REFORMA DOS SANITÁRIOS EXISTENTES;
- EXECUTAR ELÉTRICA E HIDRÁULICA DOS AMBIENTES DESTA ETAPA;
- EXECUTAR NOVO PISO CONFORME PROJETO;
- EXECUTAR PISO TÁTIL ALERTA E DIRECIONAL NA ÁREA REFORMADA;
- EXECUTAR NOVA PINTURA EXTERNA E INTERNA CONFORME PROJETO;
- EXECUTAR REVITALIZAÇÃO/TROCA DE ESQUADRIA E INSTALAÇÃO DE NOVAS CONFORME PROJETO;
- EXECUTAR RECUO NA FACHADA E LOCAÇÃO DE SUBESTAÇÃO;
- EXECUTAR ÁREA EXTERNA: RECAPEAMENTO/CONSTRUÇÃO DE ACESSOS E CAMINHOS, GUARDA-CORPOS, CANALETAS COM GRELHAS, ENTRE OUTROS;

OS AMBIENTES DESSA ETAPA SERÃO REALOCADOS NAS SALAS TEMPORÁRIAS CONSTRUÍDAS NA QUADRA.



4 ETAPA 03
ESCALA 1 : 500

ETAPA 03:

- EXECUTAR TAPUME DE MADEIRITE DE FECHAMENTO;
- EXECUTAR AS DEMOLIÇÕES NECESSÁRIAS E CONSTRUÇÃO DAS NOVAS EDIFICAÇÕES E ACESSOS: COZINHA, REFEITÓRIO, CASA DE GÁS, RAMPA NOVA;
- EXECUTAR ELÉTRICA E HIDRÁULICA DOS AMBIENTES DESTA ETAPA;
- EXECUTAR NOVO PISO CONFORME PROJETO;
- EXECUTAR PISO TÁTIL ALERTA E DIRECIONAL NA ÁREA REFORMADA;
- EXECUTAR NOVA PINTURA EXTERNA E INTERNA CONFORME PROJETO;
- EXECUTAR REVITALIZAÇÃO/TROCA DE ESQUADRIA E INSTALAÇÃO DE NOVAS CONFORME PROJETO;
- EXECUTAR NOVAS COBERTURAS: ACESSO A QUADRA E COZINHA;
- EXECUTAR ÁREA EXTERNA: RECAPEAMENTO/CONSTRUÇÃO DE ACESSOS E CAMINHOS, GUARDA-CORPOS, CANALETAS COM GRELHAS, ENTRE OUTROS;

A COZINHA NESSA ETAPA SERÁ ALOCADA NO LABORATÓRIO EXISTENTE E O REFEITÓRIO SERÁ ALOCADO NA TENDA EXISTENTE NO PÁTIO CENTRAL.




5 ETAPA 04
ESCALA 1 : 500

ETAPA 04:

- EXECUTAR TAPUME DE MADEIRITE DE FECHAMENTO;
- EXECUTAR AS DEMOLIÇÕES NECESSÁRIAS PARA REFORMA CONFORME PROJETO;
- EXECUTAR REFORMA DO LABORATÓRIO, SANITÁRIOS E COPA EXISTENTES;
- EXECUTAR NOVA ÁREA EXTERNA DE CONVIVÊNCIA: RECAPEAMENTO DE ACESSOS E CAMINHOS, CANTEIROS, CANALETAS COM GRELHAS, ENTRE OUTROS;
- INSTALAÇÃO DE NOVA BANCADA SALA MIDIATECA;
- EXECUTAR ELÉTRICA E HIDRÁULICA DOS AMBIENTES DESTA ETAPA;
- EXECUTAR NOVO PISO CONFORME PROJETO;
- EXECUTAR PISO TÁTIL ALERTA E DIRECIONAL NA ÁREA REFORMADA;
- EXECUTAR NOVA PINTURA EXTERNA E INTERNA CONFORME PROJETO;
- EXECUTAR REVITALIZAÇÃO/TROCA DE ESQUADRIA CONFORME PROJETO.

NESTA ETAPA A MIDIATECA E A SALA DE AULA SERÃO REALOCADOS NAS SALAS TEMPORÁRIAS NA QUADRA, O LABORATÓRIO FICARÁ SEM FUNCIONAMENTO E A DIREÇÃO E COORDENAÇÃO FUNCIONARÃO NA SALA DESIGNADA A SALA AEE; A TRAVESSIA ENTRE A PARTE FRONTAL E OS FUNDOS DA ESCOLA DEVERá SER REALIZADA PELO PAVIMENTO SUPERIOR OU PELO PORTaO EXISTENTE NA PARTE POSTERIOR DO TERRENO.

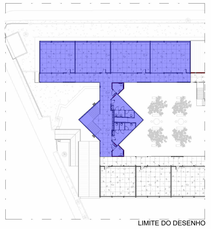

7 ETAPA 05
ESCALA 1 : 500

ETAPA 05:

- EXECUTAR TAPUME DE MADEIRITE DE FECHAMENTO;
- EXECUTAR AS DEMOLIÇÕES NECESSÁRIAS PARA CONSTRUÇÃO/RECONFIGURAÇÃO DOS SANITÁRIOS DO 1º PAVIMENTO: NOVOS SANITÁRIOS PCD E REFORMA DOS SANITÁRIOS EXISTENTES;
- EXECUTAR ELÉTRICA E HIDRÁULICA DOS AMBIENTES DESTA ETAPA;
- EXECUTAR NOVO PISO CONFORME PROJETO;
- EXECUTAR PISO TÁTIL ALERTA E DIRECIONAL NA ÁREA REFORMADA;
- EXECUTAR NOVA PINTURA EXTERNA E INTERNA CONFORME PROJETO;
- EXECUTAR REVITALIZAÇÃO/TROCA DE ESQUADRIA E INSTALAÇÃO DE NOVAS CONFORME PROJETO;
- EXECUTAR ÁREA EXTERNA: GUARDA-CORPOS, CANALETAS COM GRELHAS, ENTRE OUTROS;
- EXECUTAR REFORMA/TROCA DA COBERTURA EXISTENTE.

OS AMBIENTES DESSA ETAPA SERÃO REALOCADOS NAS SALAS TEMPORÁRIAS CONSTRUÍDAS NA QUADRA + A SALA DESIGNADA A SALA AEE.



8 ETAPA 06
ESCALA 1 : 500

ETAPA 06:

- EXECUTAR TAPUME DE MADEIRITE DE FECHAMENTO;
- EXECUTAR AS DEMOLIÇÕES NECESSÁRIAS PARA REFORMA CONFORME PROJETO;
- EXECUTAR ELÉTRICA E HIDRÁULICA DOS AMBIENTES DESTA ETAPA;
- EXECUTAR NOVO PISO CONFORME PROJETO;
- EXECUTAR PISO TÁTIL ALERTA E DIRECIONAL NA ÁREA REFORMADA;
- EXECUTAR NOVA PINTURA EXTERNA E INTERNA CONFORME PROJETO;
- EXECUTAR REVITALIZAÇÃO/TROCA DE ESQUADRIA E INSTALAÇÃO DE NOVAS CONFORME PROJETO;
- EXECUTAR ÁREA EXTERNA: GUARDA-CORPOS, CANALETAS COM GRELHAS, ENTRE OUTROS;
- EXECUTAR REFORMA/TROCA DAS COBERTURAS EXISTENTES.

OS AMBIENTES DESSA ETAPA SERÃO REALOCADOS NAS SALAS TEMPORÁRIAS CONSTRUÍDAS NA QUADRA + A SALA DESIGNADA A SALA AEE.



10 ETAPA 08
ESCALA 1 : 500

ETAPA 08:

- EXECUTAR TAPUME DE MADEIRITE DE FECHAMENTO;
- EXECUTAR AS DEMOLIÇÕES NECESSÁRIAS PARA REFORMA CONFORME PROJETO;
- EXECUTAR NOVA ARQUIBANCADA
- RETIRAR SALAS TEMPORÁRIAS CONSTRUÍDAS NA QUADRA;
- EXECUTAR ELÉTRICA E HIDRÁULICA DOS AMBIENTES DESTA ETAPA;
- EXECUTAR NOVO PISO CONFORME PROJETO;
- EXECUTAR NOVA PINTURA EXTERNA E INTERNA CONFORME PROJETO, INCLUINDO A PINTURA DO PISO DA ÁREA DE JOGOS DA QUADRA;
- EXECUTAR NOVO ALAMBRADO CONFORME PROJETO;
- EXECUTAR NOVA ÁREA EXTERNA: RECAPEAMENTO DE ACESSOS E CAMINHOS, NOVA AREA PARA ESTACIONAMENTO, CANTEIROS, CANALETAS COM GRELHAS, ENTRE OUTROS;
- APÓS A FINALIZAÇÃO DESSA ETAPA, RETIRAR CANTEIRO DE OBRAS E PREVER LIMPEZA DO LOCAL.

ESTADO DE GOIÁS
SECRETARIA DE ESTADO DA EDUCAÇÃO
SUPERINTENDÊNCIA DE INFRAESTRUTURA
GERÊNCIA DE PROJETOS E INFRAESTRUTURA

GERÊNCIA DE PROJETOS E INFRAESTRUTURA
APROVADO ___/___/___
TÉCNICO RESPONSÁVEL PELA APROVAÇÃO

CENTRO DE ENSINO EM PERÍODO INTEGRAL CHICO MENDES

ENDEREÇO
RUA URUGUAI Nº 401, BAIRRO VILA MARIA LUIZA-GOIÂNIA - GO

QUADRO DE ÁREAS

ÁREA DO TERRENO	ÁREA PERMEAB.	ÁREA EXISTENTE	ÁREA A DEMOLIR	ÁREA A CONSTRUIR	ÁREA TOTAL CONSTRUÇÃO
2494,16 m²	737,64 m²	1136,74 m²		110,28 m²	1255,37 m²

ELABORAÇÃO:
CONSÓRCIO DIAMANTE ENGENHARIA
AV. BARÃO HOMEM D E MELO, Nº 3280 - NOVA GRANADA
BELO HORIZONTE - MG - CEP: 30.494-080
TEL: (31) 3347-4405 / (31) 3347-7079 / (31) 3571-1920
EMAIL: contato@grupoproprietengenharia.com.br

AUTOR: DÉBORA EVELYN CALDEIRA DE LACERDA - ARQUITETA E URBANISTA - CAU: A257697-2

RT DA OBRA:

PROPRIETÁRIO: SECRETARIA DE ESTADO DA EDUCAÇÃO CNPJ: 01.409.705.0001-20
PREPOSTO: SABRINA SILVA VIEIRA VALENTE CPF: 041.530.091-64

ETAPAS DE OBRAS DE ARQUITETURA

TIPO DE PROJETO
ETAPAS DE OBRA

ASSUNTO:

DATA:	ESCALA:	REVISÃO:	Nº RRT/ART:
JULHO/2025	INDICADA	02	

REV.	DATA	DESCRIÇÃO	VISTO
02	07/2025	REVISÃO	DÉBORA L.
01	07/2025	REVISÃO	DÉBORA L.
00	06/2025	EMISSÃO INICIAL	DÉBORA L.

FOLHA: 01/01