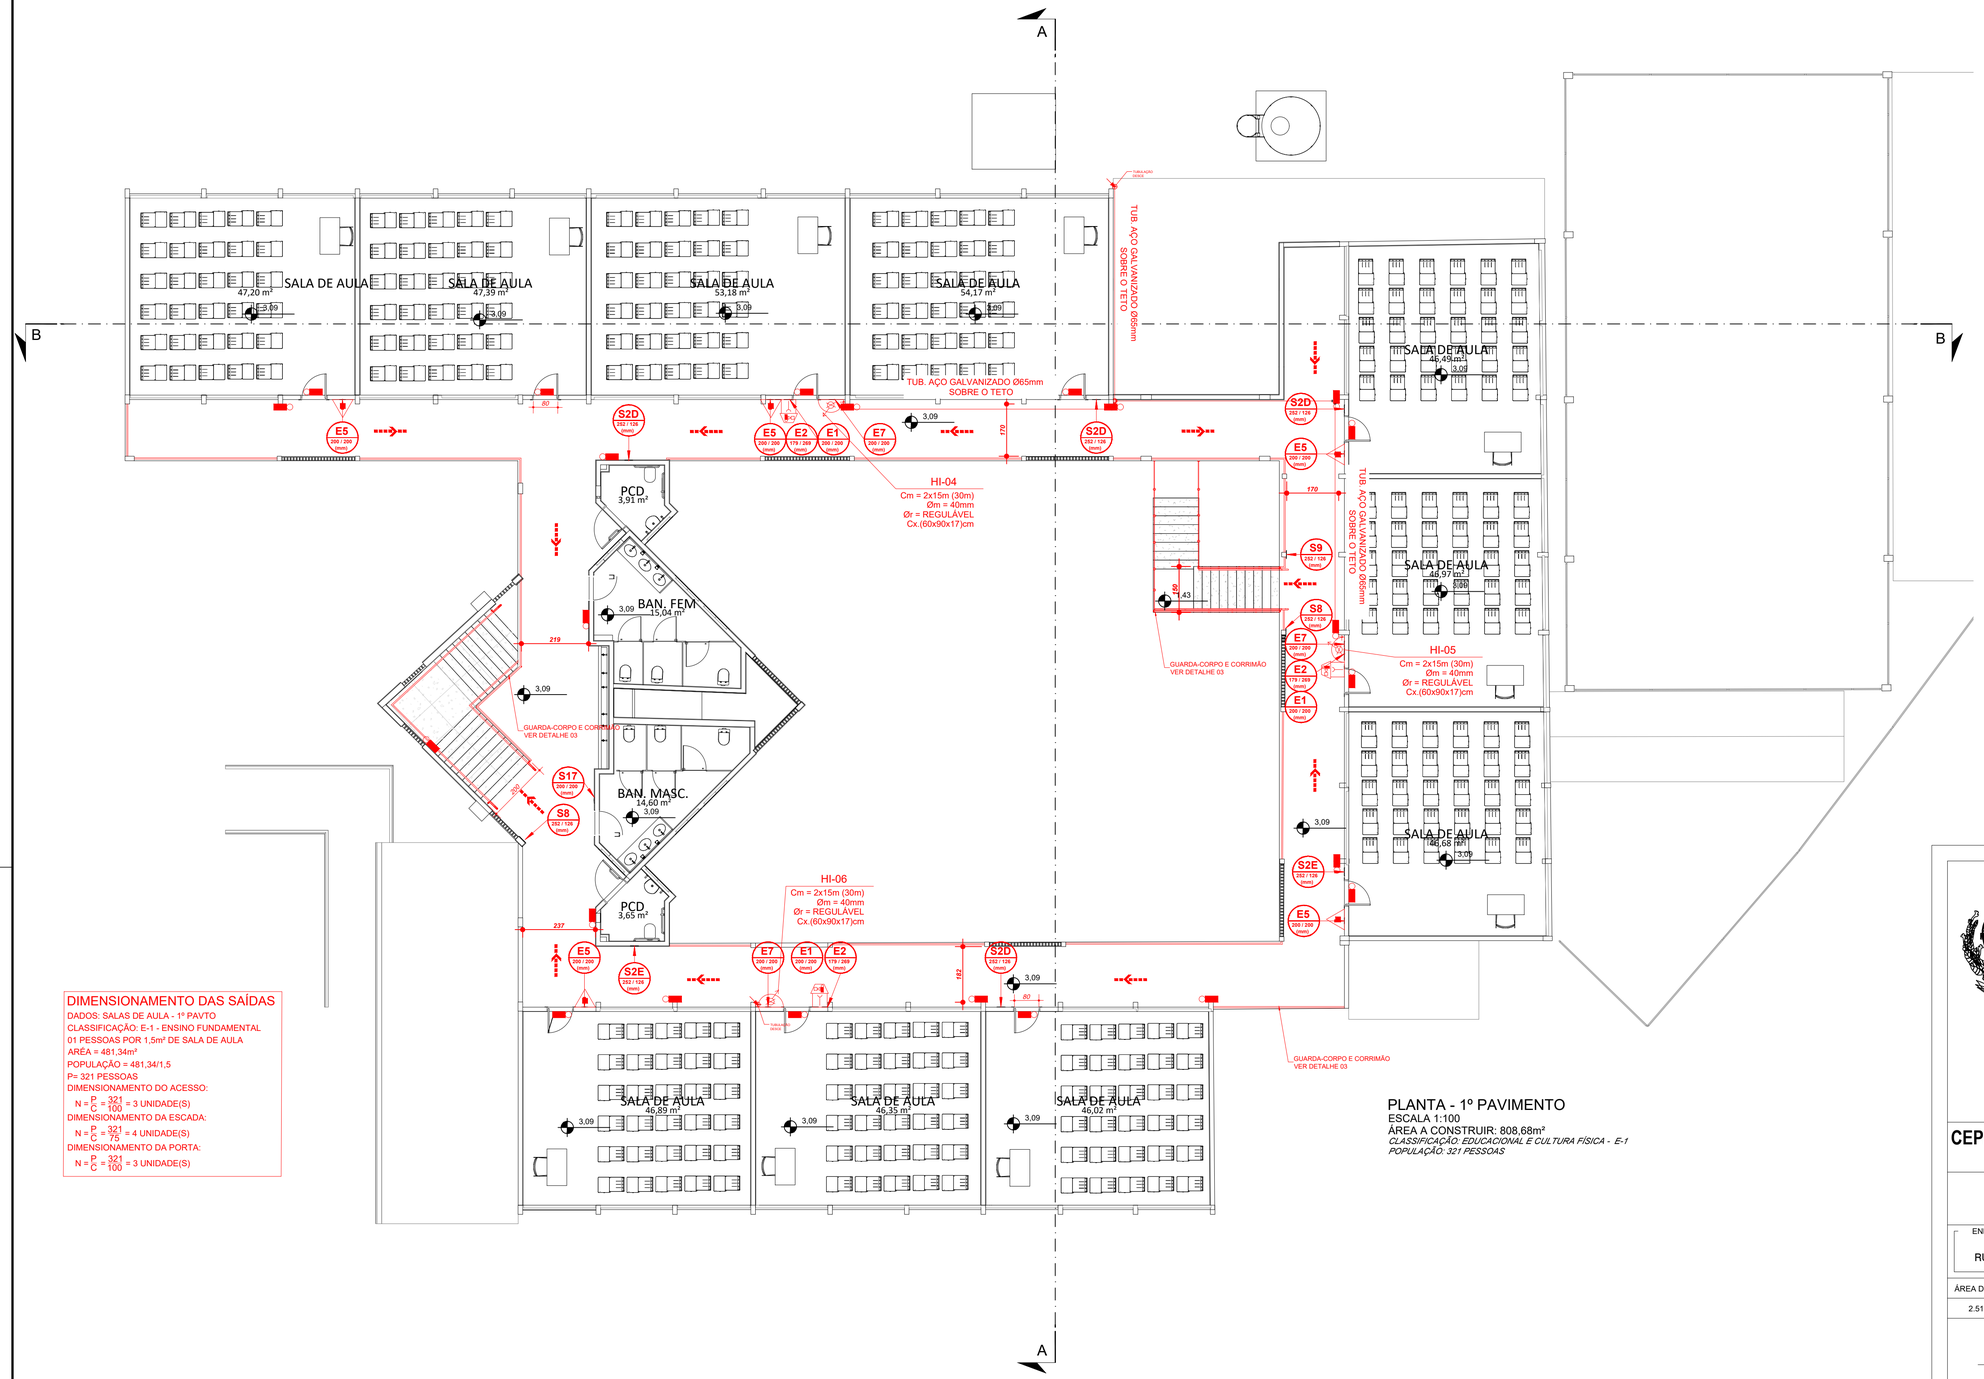


DIMENSIONAMENTO DAS SAÍDAS

DADOS: SALAS DE AULA - 1º PAVTO
CLASSIFICAÇÃO: E-1 - ENSINO FUNDAMENTAL
01 PESSOAS POR 1,5m² DE SALA DE AULA
ÁREA = 481,34m²
POPULAÇÃO = 481,34/1,5
P= 321 PESSOAS
DIMENSIONAMENTO DO ACESSO:
$N = \frac{P}{C} = \frac{321}{100}$ = 3 UNIDADE(S)
DIMENSIONAMENTO DA ESCADA:
$N = \frac{P}{C} = \frac{321}{75}$ = 4 UNIDADE(S)
DIMENSIONAMENTO DA PORTA:
$N = \frac{P}{C} = \frac{321}{100}$ = 3 UNIDADE(S)

PLANTA - 1º PAVIMENTO

ESCALA 1:100
ÁREA A CONSTRUIR: 808,68m²
CLASSIFICAÇÃO: EDUCACIONAL E CULTURA FÍSICA - E-1
POPULAÇÃO: 321 PESSOAS

LEGENDA GERAL	
SIMBOLOGIA	ESPECIFICAÇÃO
	CORRIMÃO (ALTURA ENTRE 80cm E 92cm)
	CENTRAL PREDIAL DE GLP OU GÁS NATURAL
	DIREÇÃO DO FLUXO DA ROTA DE FUGA
	SAÍDA FINAL DA ROTA DE FUGA
	PAREDES CORTA FOGO - TRRF 120 MINUTOS
	PONTO DE ILUMINAÇÃO DE EMERGÊNCIA - FLUXO LUMINOSO DE 300 LÚMENS
	PONTO DE ILUMINAÇÃO DE EMERGÊNCIA TIPO "FAROL DE MILHA" - 1200 LÚMENS
	ACIONADOR DE BOMBA DE INCÊNDIO (BOTOEIRA TIPO LIGA/DESLIGA)
	BOMBA DE INCÊNDIO
	HIDRANTE INTERNO (H.I.) SIMPLES
	HIDRANTE RECALQUE (H.R.) SEM VÁLVULA DE RETENÇÃO

LEGENDA GERAL	
SIMBOLOGIA	ESPECIFICAÇÃO
	RESERVA DE INCÊNDIO
	TUBULAÇÃO DE HIDRANTES AÉREA
	TUBULAÇÃO DE HIDRANTES ENTERRADA
	EXTINTOR DE CARGA DE PÓ A/B/C - 2-A:20-B:C
	EXTINTOR DE CARGA DE PÓ A/B/C NO ABRIGO - 2-A:20-B:C
	EXTINTOR DE CARGA B/C NO ABRIGO - 20-B:C
	ACIONADOR MANUAL DO SISTEMA DE DETECÇÃO E ALARME
	AVISADOR SONORO TIPO SIRENE
	AVISADOR SONORO E VISUAL COM SIRENE
	BATERIAS DO SISTEMA DE DETECÇÃO E ALARME
	CENTRAL DE DETECÇÃO E ALARME

ESTADO DE GOIÁS
CORPO DE BOMBEIROS MILITAR

PROCESSO N.º **141909 / 25**

1. (x) Aprovação incial de projeto;
2. ( ) Substituição de Projeto. Protocolo original nº .....
( ) Com CT/CTD: Protocolo n.º ...../...../.....
( ) Projeto de Aceite*. Data de construção da edificação:__/__/____
(*Somente para edificações comprovadamente construídas em data anterior a 10/03/2007, conforme NT-41).

ANALISADO E APROVADO
DIGITALMENTE POR:

N O M E : CAP QOC 02.795 VOLTERA
D A T A : 10/11/2025
CÓDIGO VERIFICADOR: 10221a5e44668

Escaneie o QR CODE ao lado ou acesse o site https://slapi3.bombeiros.go.gov.br/conferirVeracidadeDeProjeto.jsf para verificar a autenticidade da aprovação utilizando o código verificador.

ESTADO DE GOIÁS
SECRETARIA DE ESTADO DA EDUCAÇÃO
SUPERINTENDÊNCIA DE INFRAESTRUTURA
GERÊNCIA DE PROJETOS E INFRAESTRUTURA

GERÊNCIA DE PROJETOS E INFRAESTRUTURA
APROVADO ___/___/___
TÉCNICO RESPONSÁVEL PELA APROVAÇÃO

CEPI CHICO MENDES

PROJETO LEGAL

ENDEREÇO
RUA URUGUAI, Nº:. 401, VILA MARIA LUIZA, GOIÂNIA - GO

ÁREA DO TERRENO	ÁREA PERMEAB.	ÁREA EXISTENTE	ÁREA A DEMOLIR	ÁREA A CONSTRUIR	ÁREA TOTAL CONSTRUÇÃO
2.510,42 M2		2.080,36 M2	———	———	2.080,36M2

MATHEUS COMANDUCI FERNANDES NETO:06403178630
Assinado digitalmente por MATHEUS COMANDUCI FERNANDES NETO:06403178630
OID.2.16.76.1.4.2.17.10: 06403178630, OU=Cidadão da Receita Federal do Brasil - RFB, OU=RFB e CPF A1, OU=SRF, O=ICP-Brasil, C=BR
Dados: 2025.11.07 14:47:12 -03'00'

RT PROJETO: ENG. MATHEUS COMANDUCI FERNANDES NETO - CREA GO - 38152

RT DA OBRA:

PROPRIETÁRIO: SECRETARIA DE ESTADO DA EDUCAÇÃO CNPJ: 01.409.705.0001-20
PREPOSTO: SABRINA SILVA VIEIRA VALENTE CPF: 041.530.091-64

INCÊNDIO

TIPO DE PROJETO

PLANTA 1º PAVIMENTO

ASSUNTO:

DATA: SETEMBRO/2025 | ESCALA: INDICADA | REVISÃO: 001 | Nº RRT/ART:

REV.	DATA	DESCRIÇÃO	VISTO
00	26/08/25	EMISSÃO INICIAL	ANDRÉ S.M.
01	12/09/25	COMPATIBILIZAÇÃO DE ARQUITETURA	MELISSA R.O.

5/6
FOLHA:

FORMATO - A1
841x594mm