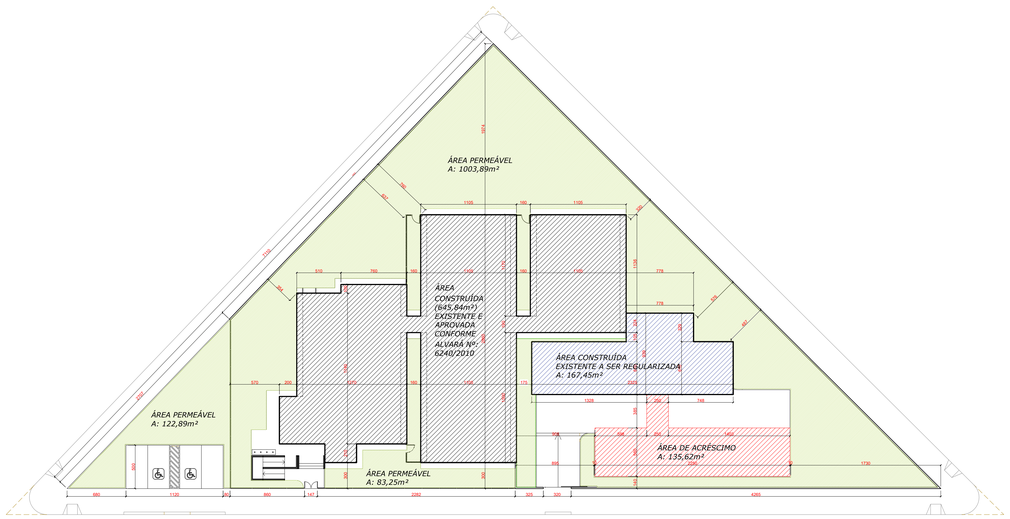

PLANTA DE LOCAÇÃO
ESC.: 1:250

QUADRO DE ABERTURAS

JANELAS

J1 - 180 x 130 - DE CORRER, VIDRO TEMPERADO
J2 - 150 x 130 - DE CORRER, VIDRO TEMPERADO
J3 - 100 x 130 - DE CORRER, VIDRO TEMPERADO
J4 – 150 x 50 - MÁXIMO AR, VIDRO TEMPERADO
J5 - 60 x 50 - MÁXIMO AR, VIDRO TEMPERADO

PORTAS E PORTÕES

P1 - 200 x 250 - DE CORRER, VIDRO TEMPERADO
P2 - 100 x 210 - DE ABRIR, VIDRO TEMPERADO
P3 - 80 x 210 - DE ABRIR, DE MADEIRA LISA PARA VERNIZ
P4 - 140 x 210 - DE ABRIR, VIDRO TEMPERADO
P5 - 60 x 210- DE ABRIR, DE MADEIRA LISA PARA VERNIZ
P6 - 80 x 210- DE ABRIR, DE VENEZIANA DE ALUMÍNIO
PM1- 300 x 220 -PORTÃO PARA VEÍCULOS, DE CORRER UMA FOLHA COM PINT. ESMALTE
PM2- 150 x 220 -PORTÃO PARA PEDESTRES, DE ABRIR, DUAS FOLHA COM PINT. ESMALTE
PM3 - 60 x 80 -PORTINHOLA DE ABRIR, VENEZIANA METÁLICA P/ACESSO DA CAIXA DÁGUA PINT. ESMALTE

ESPECIFICAÇÕES

PAVIMENTAÇÃO

PISO INTERNO - CERÂMICA 40 x 40 NAS COPAS E SANITÁRIOS
PISO EXTERNO - CONCRETO DESEMPENADO
PASSEIO DE PROTEÇÃO - CONCRETO DESEMPENADO
ESTACIONAMENTO - BLOQUETE DE CONCRETO

PAREDES

EXTERNAS - PINTURA TEXTURIZADA E PASTILHA 10 x 10
INTERNAS - PINT. ACRÍLICA C/ EMASSAMENTO
COPA/SANITÁRIOS/SERVIÇO - CERÂMICA 20 x 20

TETO - PINT. PVA C/ EMASSAMENTO
COBERTURA- TELHA FIBRO CIMENTO ONDULADA

LOUÇAS - BRANCAS
BANCADAS DE PIA COZINHA, BANHEIROS E RECEPÇÃO - GRANITO CINZA
TANQUE - LOUÇA BRANCA

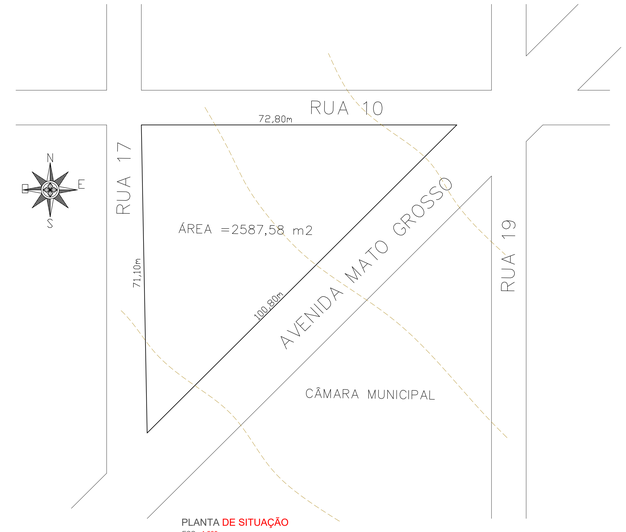

PLANTA DE SITUAÇÃO
ESC.: 1:500

CONFERIR MEDIDAS NO LOCAL

LEGENDA:
- A MANTER
- A CONSTRUIR
- A DEMOLIR

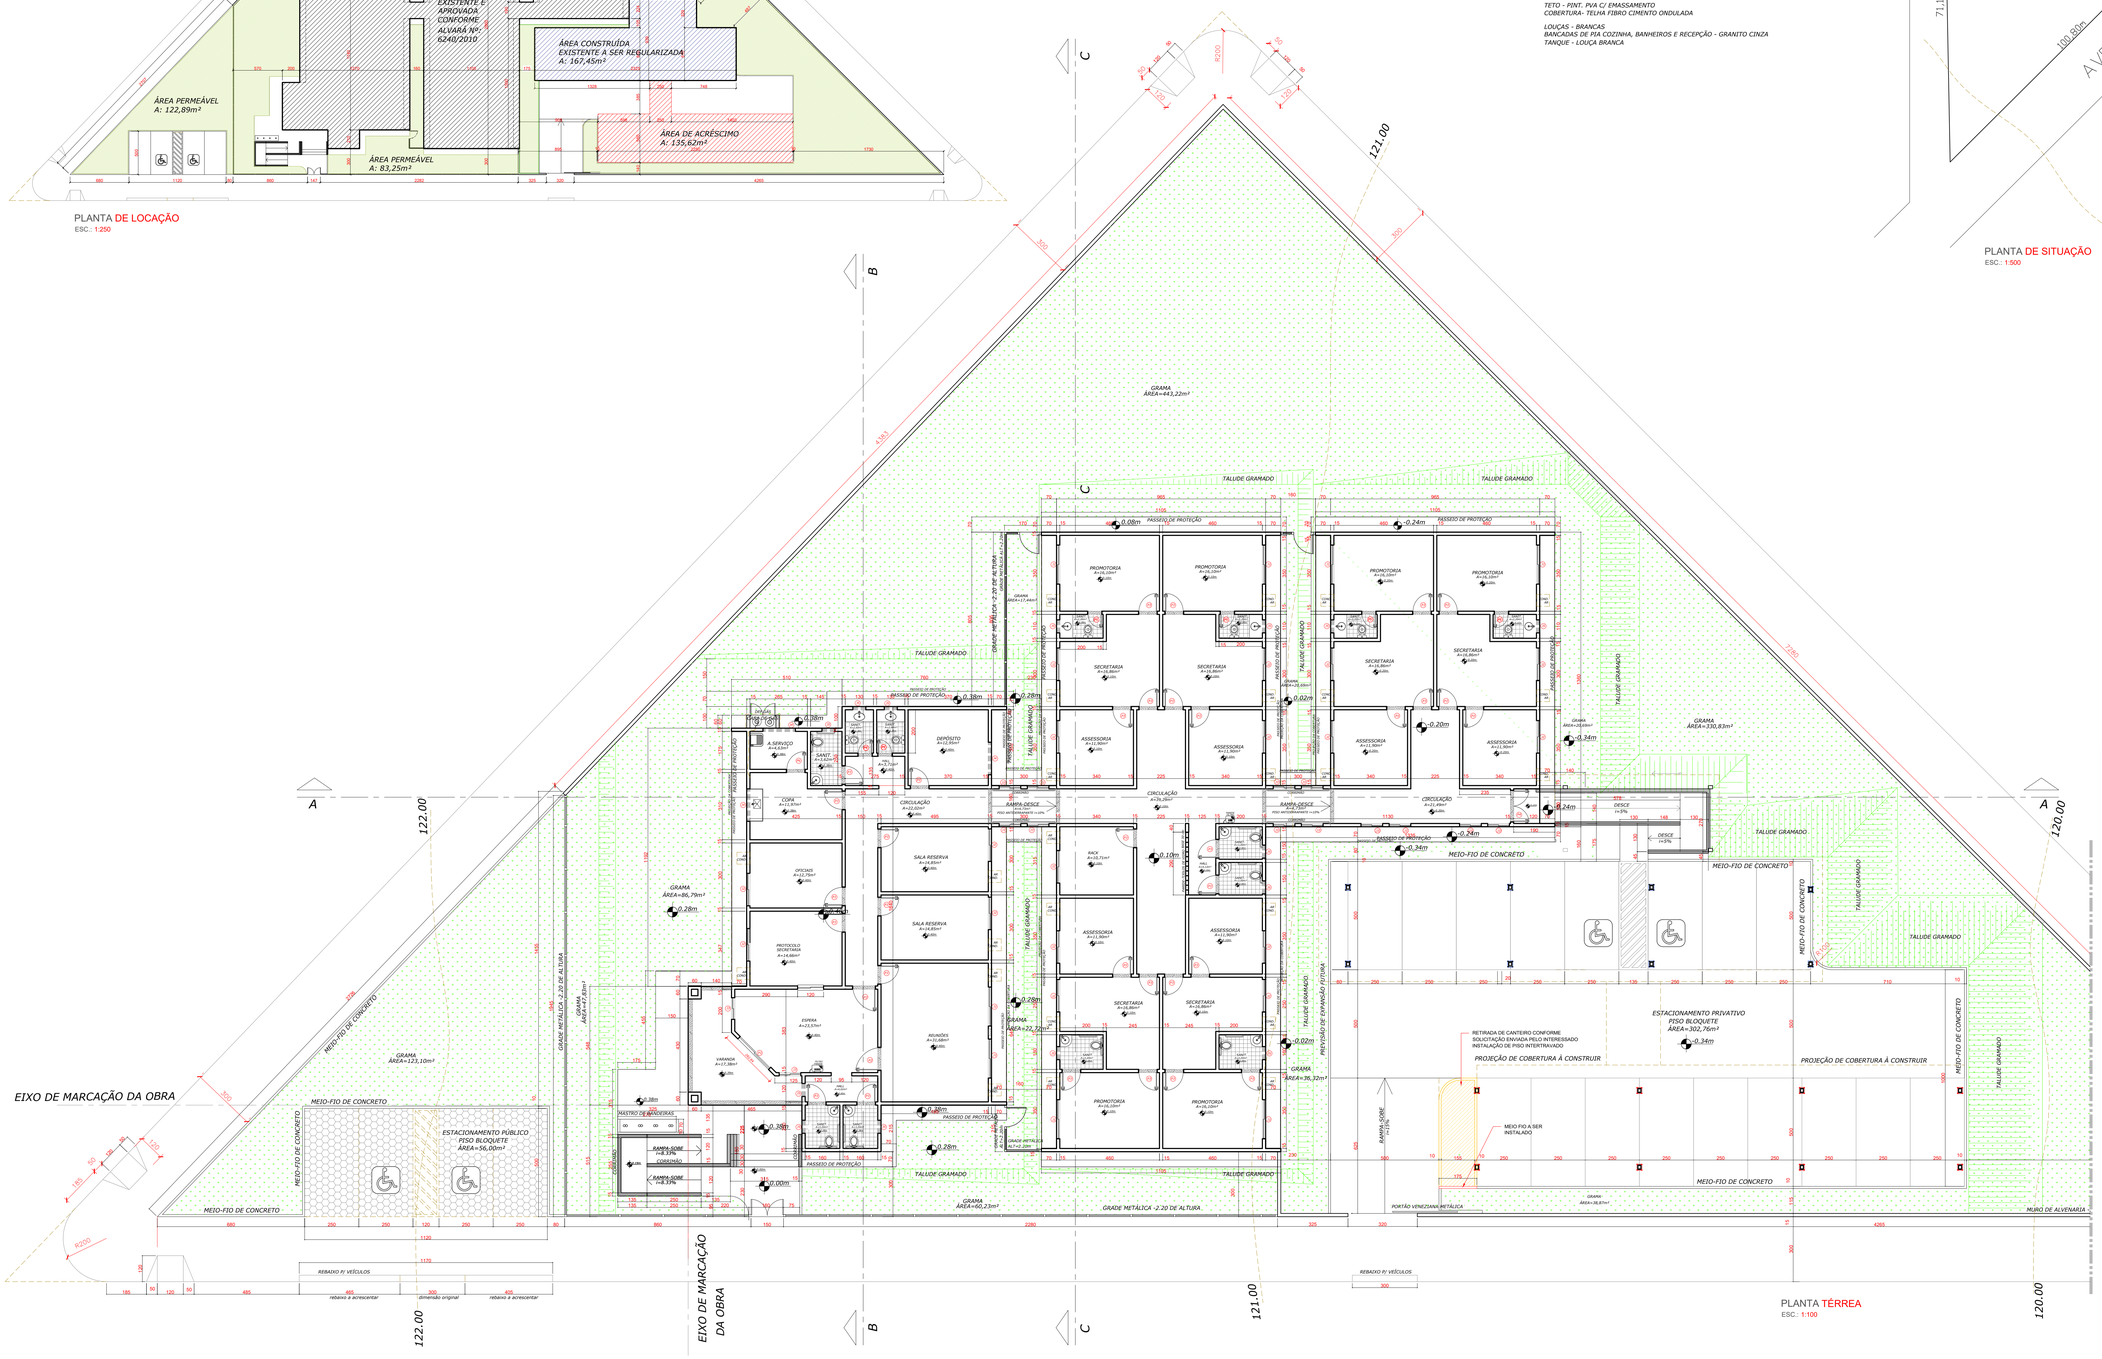

PLANTA TÉRREA
ESC.: 1:100

CARIMBOS E APROVAÇÕES:

Ministério Público do Estado de Goiás

PROMOTORIAS DE JUSTIÇA DE GOIANÉSIA
END.: AVENIDA MATO GROSSO COM RUA 10 E RUA 17 QUADRA 389-A
SETOR UNIVERSITÁRIO- GOIANÉSIA- GOIÁS

PROPRIETÁRIO: MINISTÉRIO PÚBLICO DO ESTADO DE GOIÁS

AUTOR DO PROJETO: ARQ. URB JÚLIA ROCHA MULLER - CAU Nº A43536-8

R.T. DA OBRA:

ARQUITETURA

CONTEÚDO:	DATA:	ESCALA:
PLANTA DE SITUAÇÃO PLANTA DE LOCAÇÃO PLANTA TÉRREA	OUT/2025	INDICADAS
	DESENHO: JÚLIA MULLER	

ÁREAS:
ÁREA DO TERRENO - 2.587,58m²
ÁREA EXISTENTE - 645,84 m²
ÁREA A REGULARIZAR - 167,45 m²
ÁREA A ACRESCENTAR - 135,62 m²
ÁREA CONSTRUÍDA (total) - 948,91 m²
ÁREA PERMEÁVEL - 1.210,03m² - 46,76%

FOLHA: ARQ 1 /3

REVISÕES:	DATA:
R00 - SAÍDA DE PROJETO PARA APROVAÇÃO	17/10/2025