

NÚCLEOS DE PAREDE - DEMOLIÇÃO					JANELAS - DEMOLIÇÃO				
CÓD.	DESCRIÇÃO	ÁREA (m²)	VOLUME (m³)		CÓD.	DESCRIÇÃO	LARG (cm)	ALT (cm)	QTD
A9	PAREDE DE ALVENARIA - BLOCO CERÂMICO - 9CM	9,96 m²	0,90 m³		D12	DEMOLIÇÃO DE JANELA BASCULANTE EXISTENTE	100,00	200,00	3
A14	PAREDE DE ALVENARIA - BLOCO CERÂMICO - 14CM	334,08 m²	46,75 m³		D20	DEMOLIÇÃO JANELA BASCULANTE 5 FOLHAS COM BANDEIRAS LATERAIS	200,00	100,00	34
A19	PAREDE DE ALVENARIA - BLOCO ESTRUTURAL - 19CM	1,80 m²	0,34 m³		D21	DEMOLIÇÃO DE JANELA BASCULANTE EXISTENTE	60,00	100,00	4
					D22	DEMOLIÇÃO DE JANELA MAXIM-AR EXISTENTE	90,00	100,00	1
					D23	DEMOLIÇÃO DE JANELA BASCULANTE EXISTENTE	60,00	60,00	1


TELHADOS - DEMOLIÇÃO				
CÓD.	DESCRIÇÃO	FABRICANTE	ÁREA (m²)	VOLUME (m³)
D17	DEMOLIÇÃO DA COBERTURA E MADEIRAMENTO, TELHA CERÂMICA COLONIAL	REF.: BARROBELLO OU EQUIVALENTE	979,61 m²	48,98 m³
D18	DEMOLIÇÃO TOTAL DE COBERTURA EXISTENTE	REF.: ONDULINE OU EQUIVALENTE	19,27 m²	0,67 m³
D19	DEMOLIÇÃO COMPLETA DA COBERTURA, ESTRUTURA E TELHA METÁLICA GALVANIZADA ONDULADA	REF.: CALHA FORTE OU EQUIVALENTE	162,18 m²	3,24 m³

PISOS - DEMOLIÇÃO			
CÓD.	DESCRIÇÃO	ÁREA (m²)	VOLUME (m³)
D1	PISO EM GRANILITE EXISTENTE A SER DEMOLIDO	1065,99 m²	53,30 m³
D2	DEMOLIÇÃO DE BANCO EM CONCRETO	6,06 m²	0,91 m³
D3	PISO EM CONCRETO EXISTENTE A SER DEMOLIDO	693,75 m²	104,06 m³
D4	PINTURA QUADRA EXISTENTE A SER LIXADA E PREPARADA PARA RECEBER NOVA PINTURA	178,79 m²	1,79 m³
D5	PISO EM CERÂMICA A SER DEMOLIDO	95,50 m²	4,78 m³
D6	REMOÇÃO DE JARDIM EXISTENTE	231,21 m²	11,56 m³

ACABAMENTO DE PAREDE - DEMOLIÇÃO			
CÓD.	DESCRIÇÃO	ÁREA (m²)	VOLUME (m³)
D10	REVESTIMENTO EM PORCELANATO A SER REMOVIDO DAS PAREDES	314,56 m²	6,29 m³
D11	REMOÇÃO DE PINTURA EXISTENTE. AS SUPERFÍCIES DEVERÃO SER LIMPAS E LIXADAS PARA RECEBER NOVA PINTURA	2406,92 m²	46,91 m³

DIVISÓRIAS - DEMOLIÇÃO		
CÓD.	DESCRIÇÃO	ÁREA (m²)
D12	DEMOLIÇÃO DE ELEMENTO VAZADO EM CONCRETO (COBOGÓ)	4,68 m²
D13	DEMOLIÇÃO DE ALAMBRADO ESTRUTURADO POR TUBOS DE AÇO GALVANIZADO COM TELA DE ARAME	156,16 m²
D14	DEMOLIÇÃO DE DIVISÓRIA DE GRANITO POLIDO	6,99 m²

GUARDA-CORPO - DEMOLIÇÃO		
CÓD.	DESCRIÇÃO	COMPR (m)
D30	DEMOLIÇÃO DE GUARDA-CORPO EXISTENTE	18,52 m

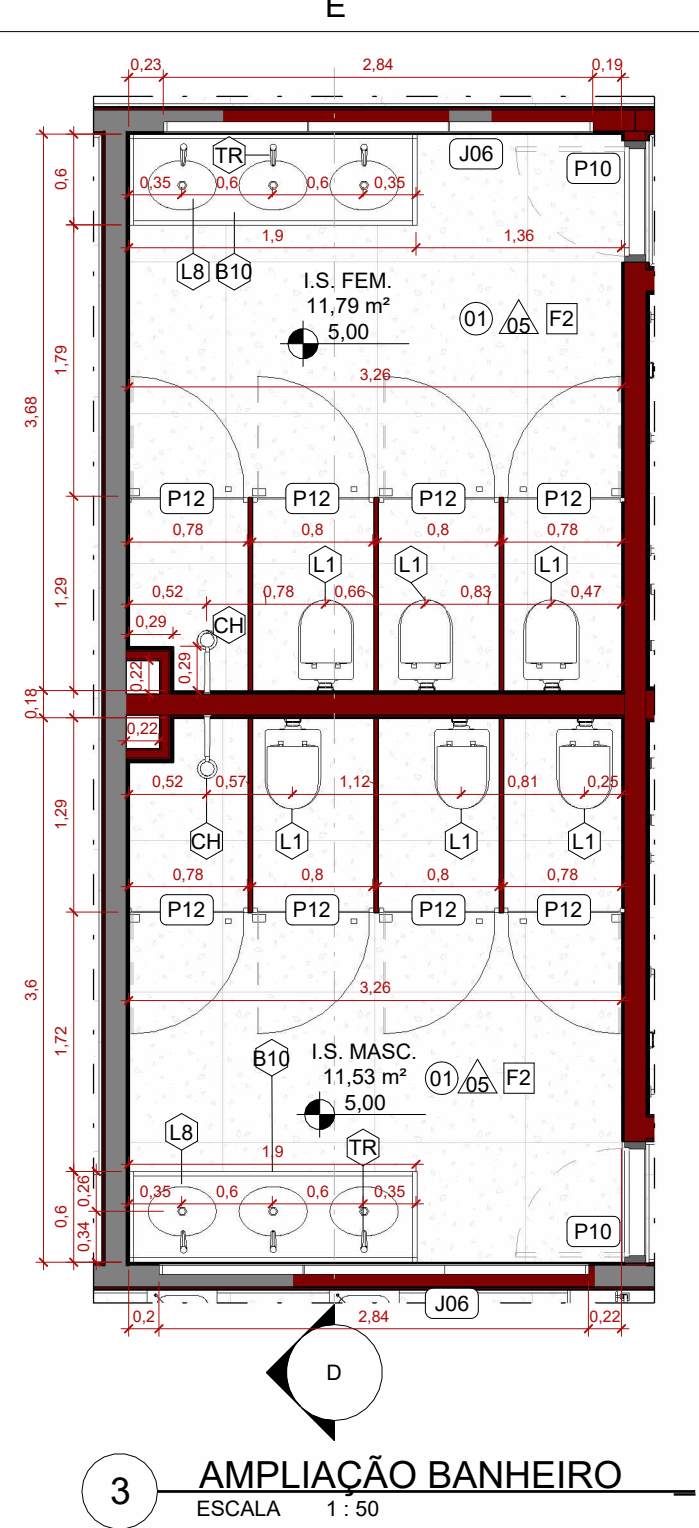

RODAPÉS - DEMOLIÇÃO		
CÓD.	DESCRIÇÃO	COMPR (m)
D15	DEMOLIÇÃO DE RODAPÉ DE GRANITINA (H=7 CM)	362,28 m

FORRO E ACABAMENTOS DE TETO - DEMOLIÇÃO			
CÓD.	DESCRIÇÃO	ÁREA (m²)	VOLUME (m³)
D16	FORRO DE GESSO ACARTONADO A SER DEMOLIDO	609,65 m²	30,48 m³

PORTAS - DEMOLIÇÃO				
CÓD.	DESCRIÇÃO	LARG (cm)	ALT (cm)	QTD
D24	DEMOLIÇÃO PORTA METÁLICA P/ BOX BANHEIRO DE GIRO	80 cm	180 cm	8
D25	DEMOLIÇÃO DE PORTA DE GIRO ONDULADA EXISTENTE	82 cm	215 cm	16
D26	DEMOLIÇÃO DE PORTÃO METÁLICO DE CORRER EXISTENTE	300 cm	210 cm	1
D27	DEMOLIÇÃO DE PORTÃO DE GIRO METÁLICO COM PERFIS SIMÉTRICOS	150 cm	210 cm	2
D28	DEMOLIÇÃO DE PORTA DE GIRO GRADEADA	80 cm	210 cm	2
D29	DEMOLIÇÃO DE PORTA METÁLICA	60 cm	160 cm	1

**ESTADO DE GOIÁS**  
SECRETARIA DE ESTADO DA EDUCAÇÃO  
SUPERINTENDÊNCIA DE INFRAESTRUTURA  
GERÊNCIA DE PROJETOS E INFRAESTRUTURA

GERÊNCIA DE PROJETOS E INFRAESTRUTURA  
APROVADO \_\_\_\_\_  
TÉCNICO RESPONSÁVEL PELA APROVAÇÃO \_\_\_\_\_

**CEPI MARIA CARMELITA MACEDO**  
ENDEREÇO  
RUA ROSALINA CANDIDA ACIER, S/Nº, BAIRRO JARDIM BELA VISTA, CERES - GO

ÁREA DO TERRENO	ÁREA PERMEAB.	ÁREA EXISTENTE	ÁREA A DEMOLIR	ÁREA A CONSTRUIR	ÁREA TOTAL CONSTRUÇÃO
2156,15 m²	349,77 m²	1604,73 m²	0,00 m²	143,65 m²	1748,38 m²

ELABORAÇÃO:  
**CONSÓRCIO DIAMANTE ENGENHARIA**  
AV. BARÃO HOMEM DE MELO, Nº 3280 - NOVA GRANADA  
BELO HORIZONTE - MG - CEP: 30.694-080  
TEL: (31) 3347-4405 / (31) 3347-7079 / (31) 3571-1920  
EMAIL: contato@grupoprojettaengenharia.com.br

AUTOR: DÉBORA EVELYN CALDEIRA DE LACERDA - ARQUITETA E URBANISTA - CAU: A257897-2

RT DA OBRA:

PROPRIETÁRIO: SECRETARIA DE ESTADO DA EDUCAÇÃO CNPJ: 01.409.705.0001-20  
PREPOSTO: SABRINA SILVA VIEIRA VALENTE CPF: 041.530.091-64

**ARQUITETURA EXECUTIVO**  
TIPO DE PROJETO

PLANTA BAIXA - DEMOLIÇÃO  
AMPLIAÇÃO

ASSUNTO:

DATA: AGOSTO/2025 ESCALA: INDICADA REVISÃO: 01 Nº RRT/ART:

REV.	DATA	DESCRIÇÃO	VISTO
00	07/2025	EMISSIONAL INICIAL	DÉBORA L.
01	08/2025	EMISSIONAL INICIAL	DÉBORA L.

03/06  
FOLHA: