
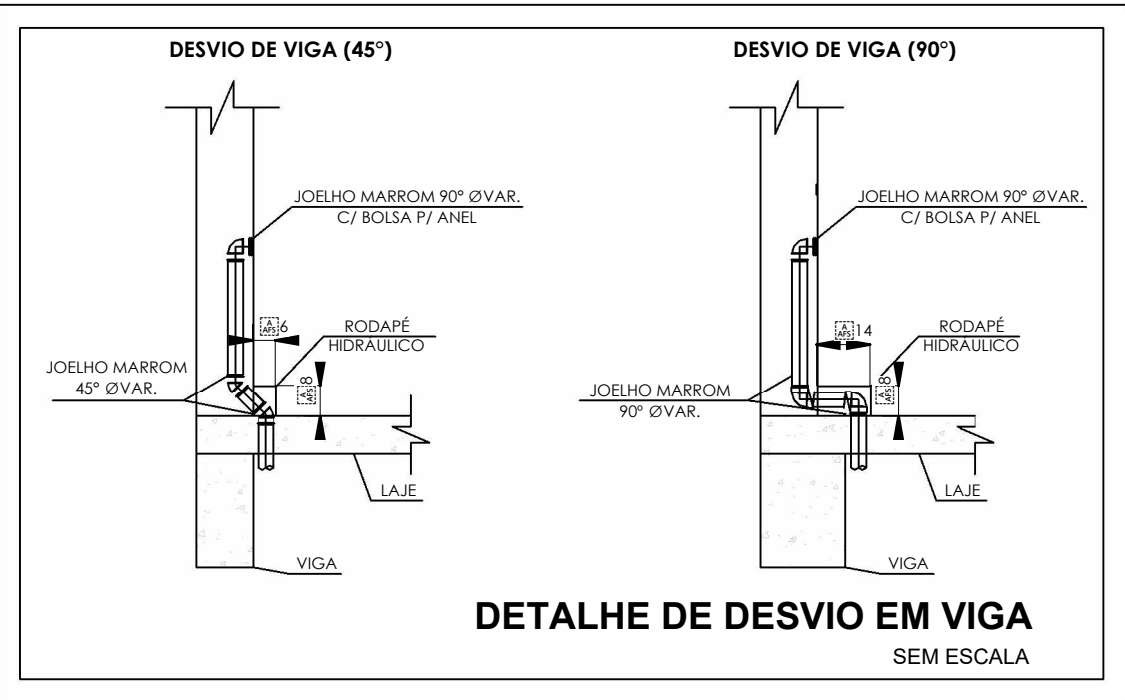


NOTA

AS PRANCHAS SE REFEREM AO CADERNO DE DETALHES PADRÕES DESTINADOS AOS PROJETOS DE DRENAGEM PLUVIAL PREVISTOS NO CONTRATO DA SEDUC.

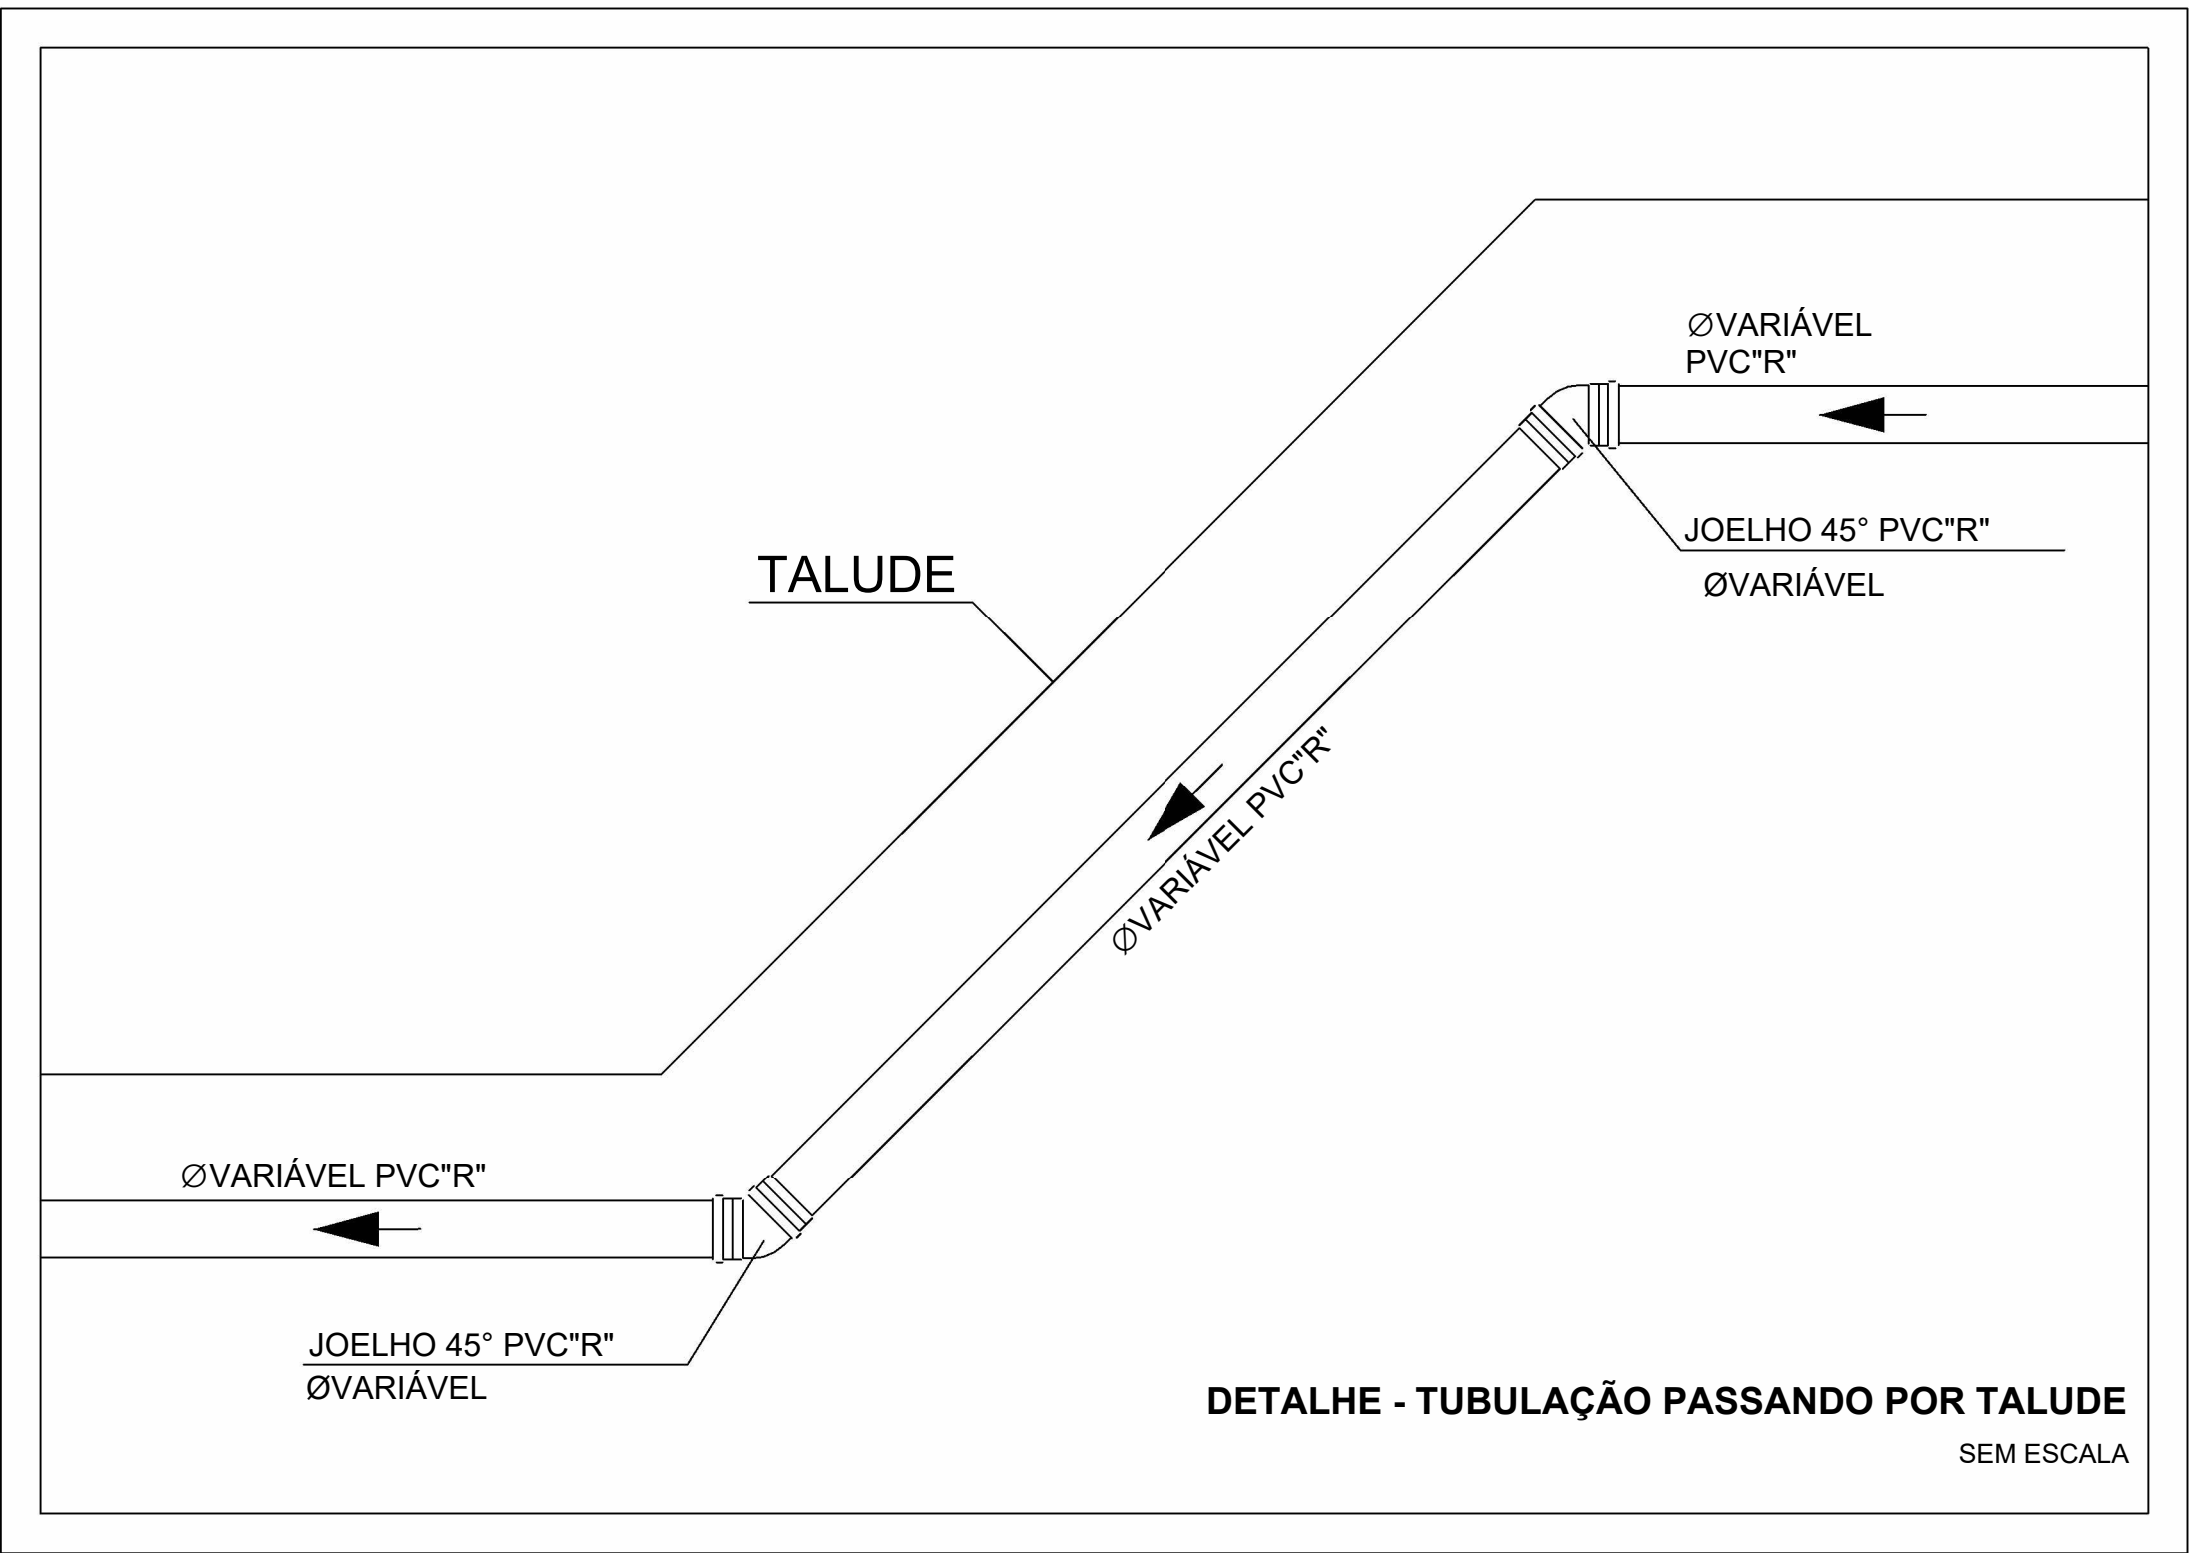

ESTADO DE GOIÁS
SECRETARIA DE ESTADO DA EDUCAÇÃO
SUPERINTENDÊNCIA DE INFRAESTRUTURA
GERÊNCIA DE PROJETOS E INFRAESTRUTURA

GERÊNCIA DE PROJETOS E INFRAESTRUTURA
APROVADO ____/____/____
TÉCNICO RESPONSÁVEL PELA APROVAÇÃO

ENDEREÇO

ÁREA DO TERRENO	ÁREA PERMEAB.	ÁREA EXISTENTE	ÁREA A DEMOLIR	ÁREA A CONSTRUIR	ÁREA TOTAL CONSTRUÇÃO
XXX m²	XXX m²	XXX m²	XXX m²	XXX m²	XXX m²

CONSÓRCIO DIAMANTE ENGENHARIA
AV. BARÃO HOMEM D E MELO, Nº 3280 - NOVA GRANADA
BELO HORIZONTE - MG - CEP: 30.494-080
TEL: (31) 3347-4405 / (31) 3347-7079 / (31) 3571-1920
EMAIL: contator@grupoprojetosengenharia.com.br

AUTOR: JULIANA GONÇALVES OLIVEIRA ENGENHEIRA CIVIL - CREA - 239787/D
AUTOR: MARIANE DE PAULA FERNANDES ENGENHEIRA CIVIL - CREA - 243393/D
RT DA OBRA:
PROPRIETÁRIO: SECRETARIA DE ESTADO DA EDUCAÇÃO CNPJ: 01.409.705.0001-20
PREPOSTO: SABRINA SILVA VIEIRA VALENTE CPF: 041.530.091-64

PROJETO DE DRENAGEM

TIPO DE PROJETO
DETALHES CONSTRUTIVOS
ASSUNTO:

DATA:	ABR/2025	ESCALA:	INDICADA	REVISÃO:	00	Nº RRT/ART:	
REV.	DATA	DESCRIÇÃO	VISTO				
00	04/2025	EMIÇÃO INICIAL	JGO				

03/03