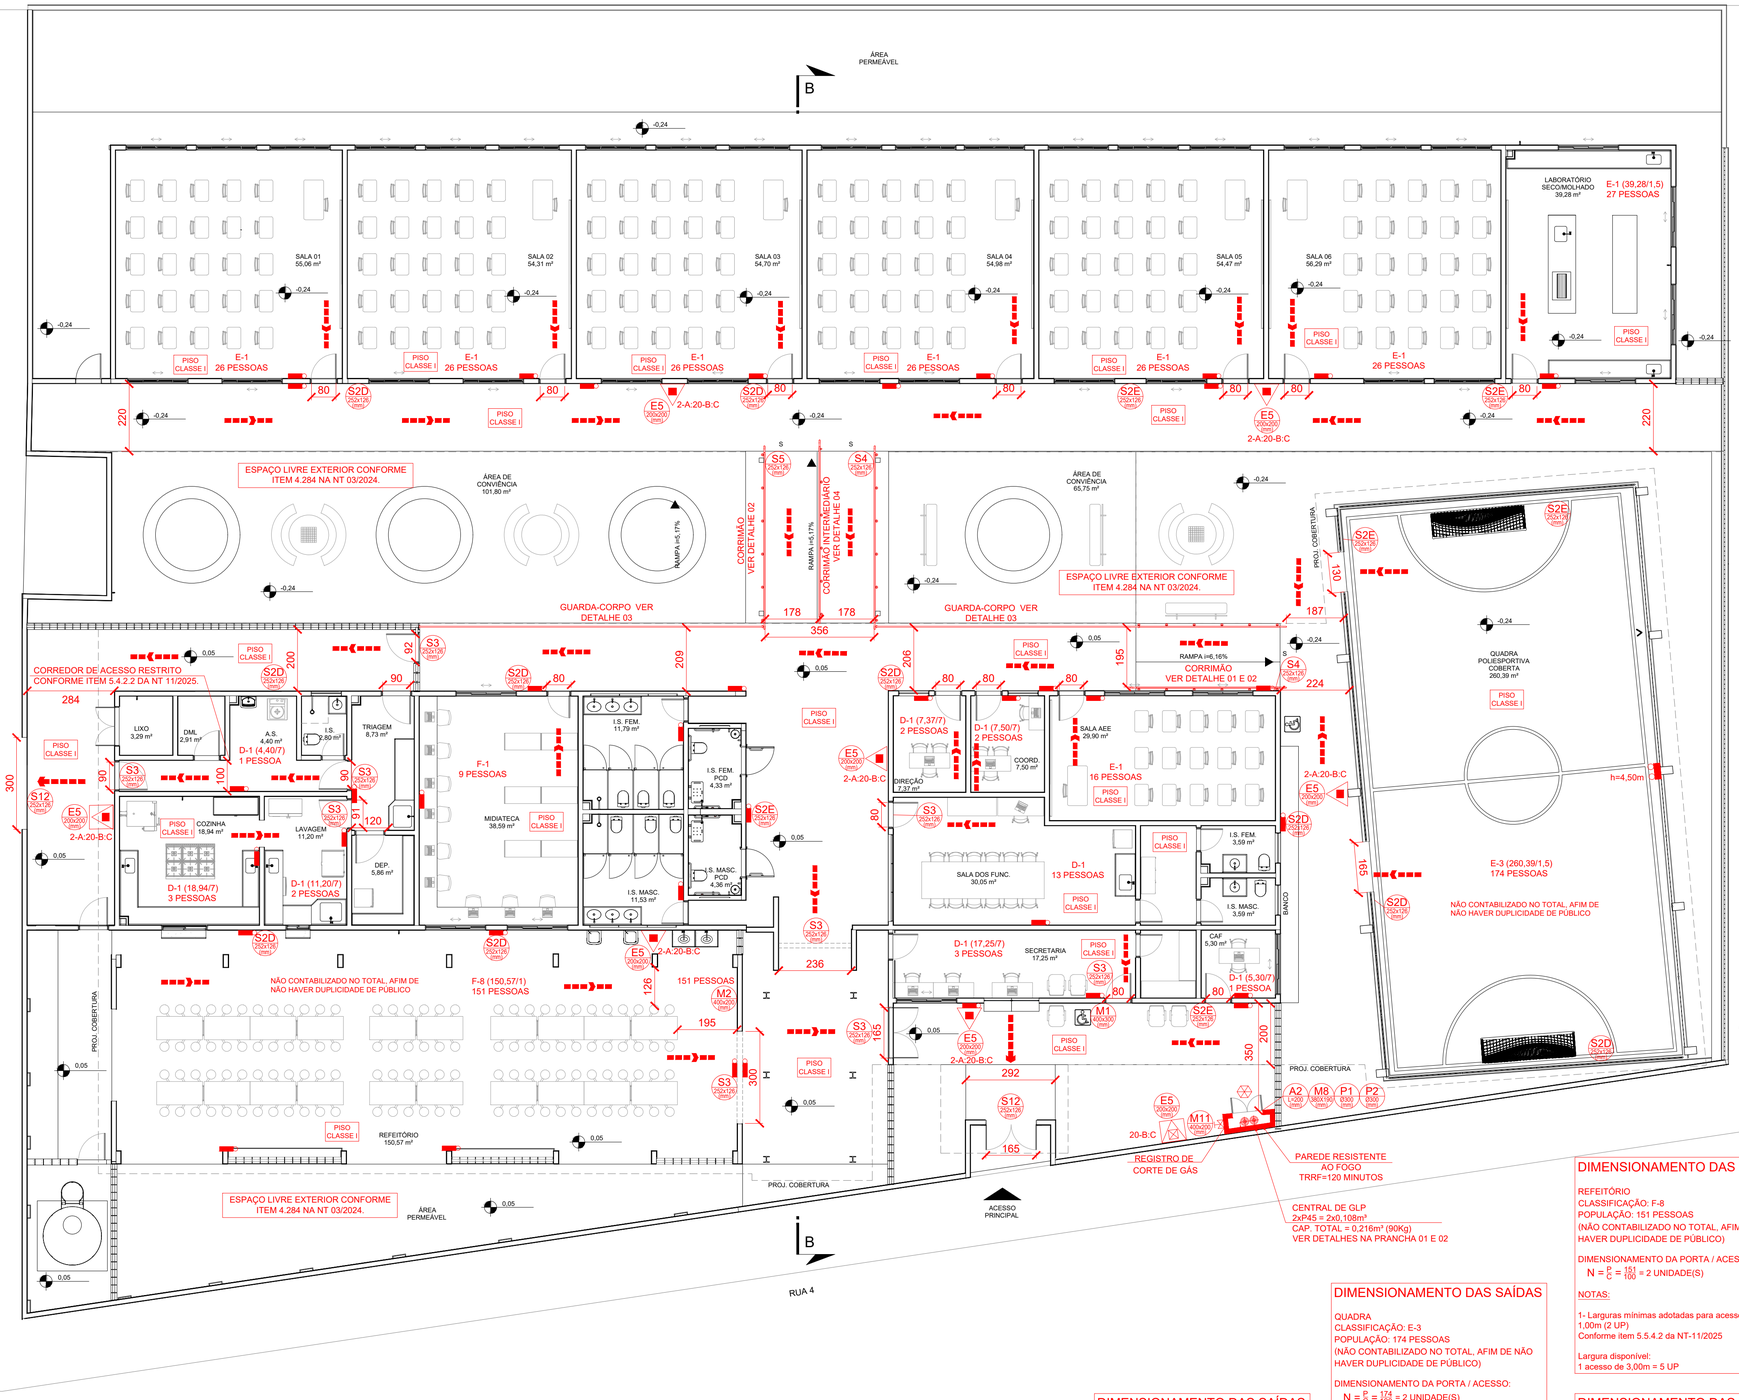

EQUIPAMENTOS

	EXTINTOR DE PÓ ABC, PORTÁTIL - (CAP. 2-A:20-B:C)
5kg	EXTINTOR DE PÓ BC, PORTÁTIL - (CAP. 20-B:C)
	ABRIGO METÁLICO DE EXTINTOR PORTÁTIL, DESTRANCADO, COM VISOR CENTRAL
	ILUMINAÇÃO DE EMERGÊNCIA AUTÔNOMA, h = 250 cm (EXCETO ANOTADO), AUTONOMIA MÍN.: 2h.
	PONTO DE ILUMINAÇÃO DE EMERGÊNCIA AUTÔNOMO, H = 450cm AUTONOMIA MÍN.: 2 horas, COM 2 PROJETORES LED
Cód. Ornamp	PLACA COM SINALIZAÇÃO.
	SAÍDA FINAL DA ROTA DE FUGA
	DIREÇÃO DO FLUXO DA ROTA DE FUGA
	CENTRAL DE GLP
	PAREDE CORTA FOGO TRRF MÍNIMO 120 MIN.
	REGISTRO DE CORTE DE GÁS (CENTRAL GLP)

ESTADO DE GOIÁS
CORPO DE BOMBEIROS MILITAR

PROCESSO N.º 112520 / 25

1. (x) Aprovação incial de projeto;
2. ( ) Substituição de Projeto. Protocolo original nº .....
   ( ) Com CT/CTD: Protocolo n.º...../.....
   ( ) Projeto de Aceite*. Data de construção da edificação: __/__/____
   (*Somente para edificações comprovadamente construídas em data anterior a 10/03/2007, conforme NT-41).

ANALISADO E APROVADO DIGITALMENTE POR:

NOME:
DATA:
CÓDIGO:
VERIFICADOR

ESPAÇO DESTINADO AO CBMGO
Este processo somente é válido quando os campos ao lado estiverem preenchidos.

Escaneie o QR CODE ao lado ou acesse o site https://siapi3.bombeiros.go.gov.br/conferirVeracidadeDeProjeto.jsf para verificar a autenticidade da aprovação utilizando o código verificador.

ESTADO DE GOIÁS
SECRETARIA DE ESTADO DA EDUCAÇÃO
SUPERINTENDÊNCIA DE INFRAESTRUTURA
GERÊNCIA DE PROJETOS E INFRAESTRUTURA

GERÊNCIA DE PROJETOS E INFRAESTRUTURA
APROVADO ___/___/___
TÉCNICO RESPONSÁVEL PELA APROVAÇÃO

CEPI PROF. MARIA CARMELITA MACEDO CORREA

PROJETO EXECUTIVO LEGAL

ENDEREÇO
RUA ROSALINA CANDIDA ACIER, S/N, JARDIM BELA VISTA, CERES / GO

ÁREA DO TERRENO	ÁREA PERMEAB.	ÁREA EXISTENTE	ÁREA A DEMOLIR	ÁREA A CONSTRUIR	ÁREA TOTAL CONSTRUÇÃO
2.155,15m²	———	1.348,85m²	———	———	1.348,85m²

AUTOR: AUTOR: ENG. MATHEUS COMANDUCI FERNANDES NETO - CREA MG - 48644/D

RT DA OBRA:

PROPRIETÁRIO: SECRETARIA DE ESTADO DA EDUCAÇÃO CNPJ: 01.409.705.0001-20
PREPOSTO: SABRINA SILVA VIEIRA VALENTE CPF: 041.530.091-64

INCÊNDIO

TIPO DE PROJETO

PLANTA PAVIMENTO TÉRREO
DIMENSIONAMENTO DAS SAÍDAS DE EMERGÊNCIA

ASSUNTO:

DATA: JULHO/2025 | ESCALA: INDICADA | REVISÃO: 000 | Nº RRT/ART:

REV.	DATA	DESCRIÇÃO	VISTO
00	18/07/25	EMISSÃO INICIAL	LETÍCIA F. C.

FOLHA: 3/4

FORMATO - A1 841x594mm

PLANTA - TÉRREO

ESCALA 1:100
ÁREA: 1.348,85m²
CLASSIFICAÇÃO: ENSINO FUNDAMENTAL - E-1
POPULAÇÃO: 235 PESSOAS

NOTA: POPULAÇÃO DAS SALAS DE AULA CONFORME LAYOUT APRESENTADO EM PLANTA (ALÍNEA K, TABELA A1, ANEXO A, NT 11/2025)

DIMENSIONAMENTO DAS SAÍDAS

SALAS DE AULA / AMBIENTES OPERACIONAIS
CLASSIFICAÇÃO: E-1 / D-1
POPULAÇÃO: 27 PESSOAS (MAIOR POPULAÇÃO EM SALA)

DIMENSIONAMENTO DA PORTA / ACESSO:
$N = \frac{P}{C} = \frac{77}{100} = 1$ UNIDADE(S)

NOTAS:

1- Larguras mínimas adotadas para porta: 0,80m (1 UP)

Largura disponível:
1 porta de 0,80m = 1 UP

DIMENSIONAMENTO DAS SAÍDAS

QUADRA
CLASSIFICAÇÃO: E-3
POPULAÇÃO: 174 PESSOAS
(NÃO CONTABILIZADO NO TOTAL, AFIM DE NÃO HAVER DUPLICIDADE DE PÚBLICO)

DIMENSIONAMENTO DA PORTA / ACESSO:
$N = \frac{P}{C} = \frac{174}{100} = 2$ UNIDADE(S)

DIMENSIONAMENTO DA RAMPA:
$N = \frac{P}{C} = \frac{126}{75} = 2$ UNIDADE(S)

NOTAS:

1 - Larguras mínimas adotadas para acessos: 1,00m (2 UP)
Conforme item 5.5.4.2 da NT-11/2025

Largura disponível:
1 acesso 1,65m(3 UP)+1 acesso de 1,30m(2 UP)= 5 UP

2 - Larguras mínimas dimensionada para rampa: 1,20m (2 UP)
Largura adotada: 1,95 (3 UP)

DIMENSIONAMENTO DAS SAÍDAS

REFEITÓRIO
CLASSIFICAÇÃO: F-8
POPULAÇÃO: 151 PESSOAS
(NÃO CONTABILIZADO NO TOTAL, AFIM DE NÃO HAVER DUPLICIDADE DE PÚBLICO)

DIMENSIONAMENTO DA PORTA / ACESSO:
$N = \frac{P}{C} = \frac{151}{100} = 2$ UNIDADE(S)

NOTAS:

1- Larguras mínimas adotadas para acesso: 1,00m (2 UP)
Conforme item 5.5.4.2 da NT-11/2025

Largura disponível:
1 acesso de 3,00m = 5 UP

DIMENSIONAMENTO DAS SAÍDAS

SAÍDA FINAL
SALAS DE AULA / AMBIENTES OPERACIONAIS
CLASSIFICAÇÃO: E-1/ D-1
POPULAÇÃO: 208 + 27 = 235 PESSOAS

DIMENSIONAMENTO DA PORTA / ACESSO:
$N = \frac{P}{C} = \frac{235}{100} = 3$ UNIDADE(S)

NOTAS:

1- Larguras mínimas adotadas para portas: 1,50m (3 UP)
Conforme item 5.5.4.2 da NT-11/2025

Largura disponível:
1 porta de 1,65m(3 UP)+1 porta de 3,00m(5 UP) = 8 UP