




CORTE AA
ESCALA 1:100

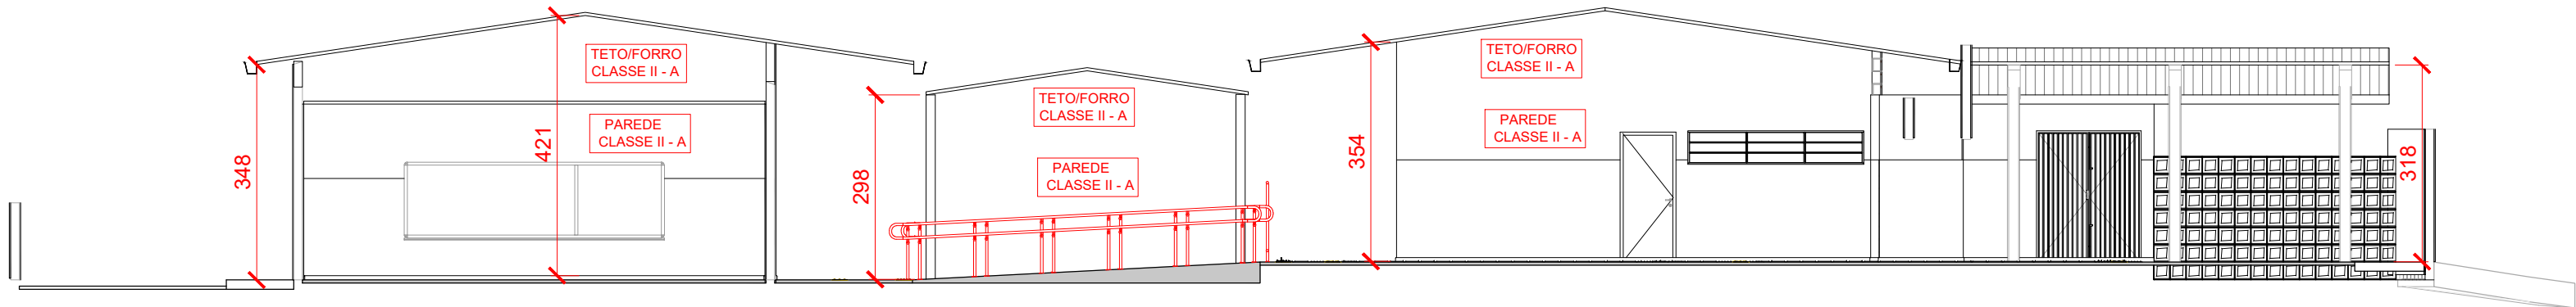


CORTE BB
ESCALA 1:100

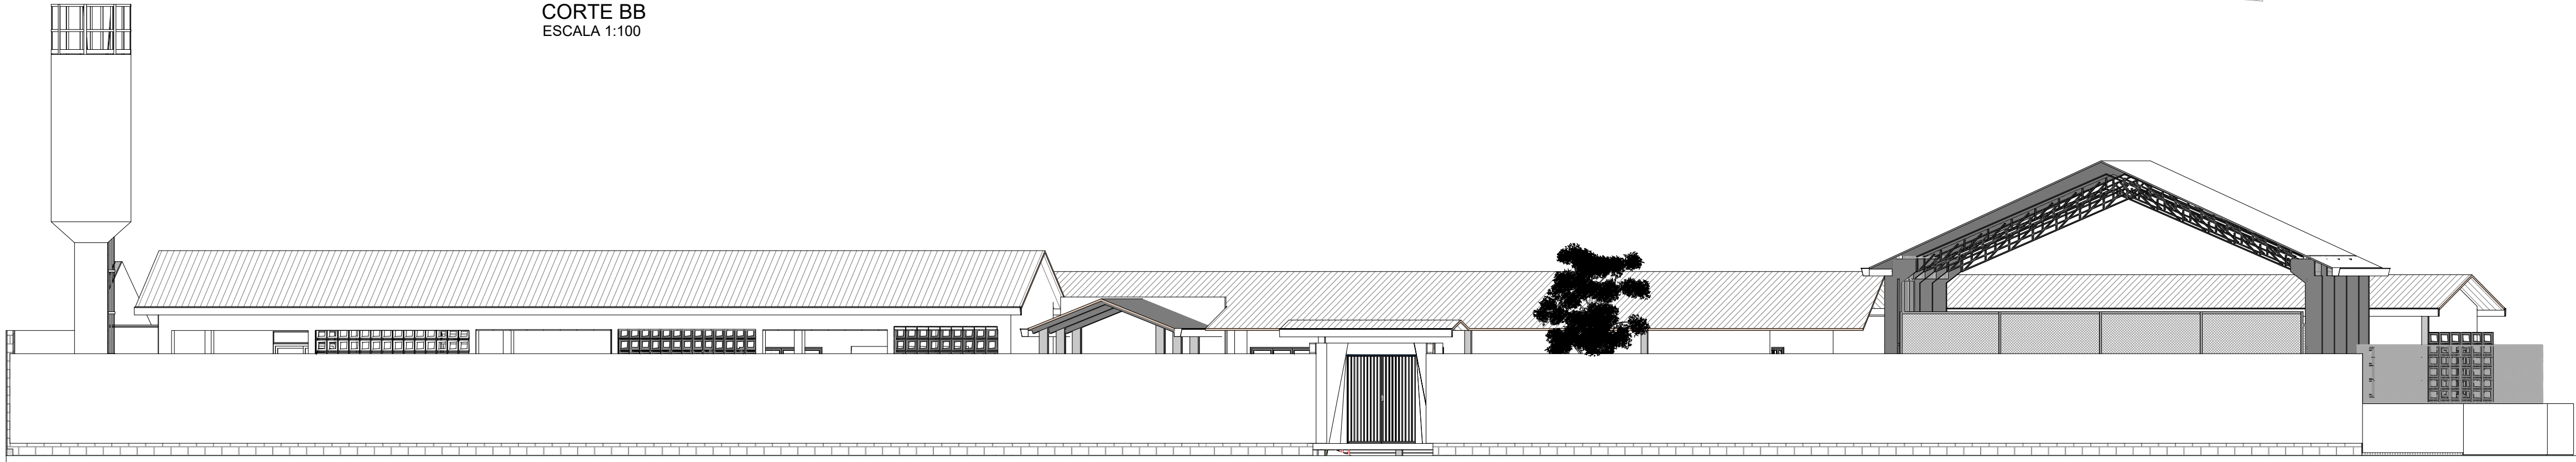

FACHADA
ESCALA 1:100

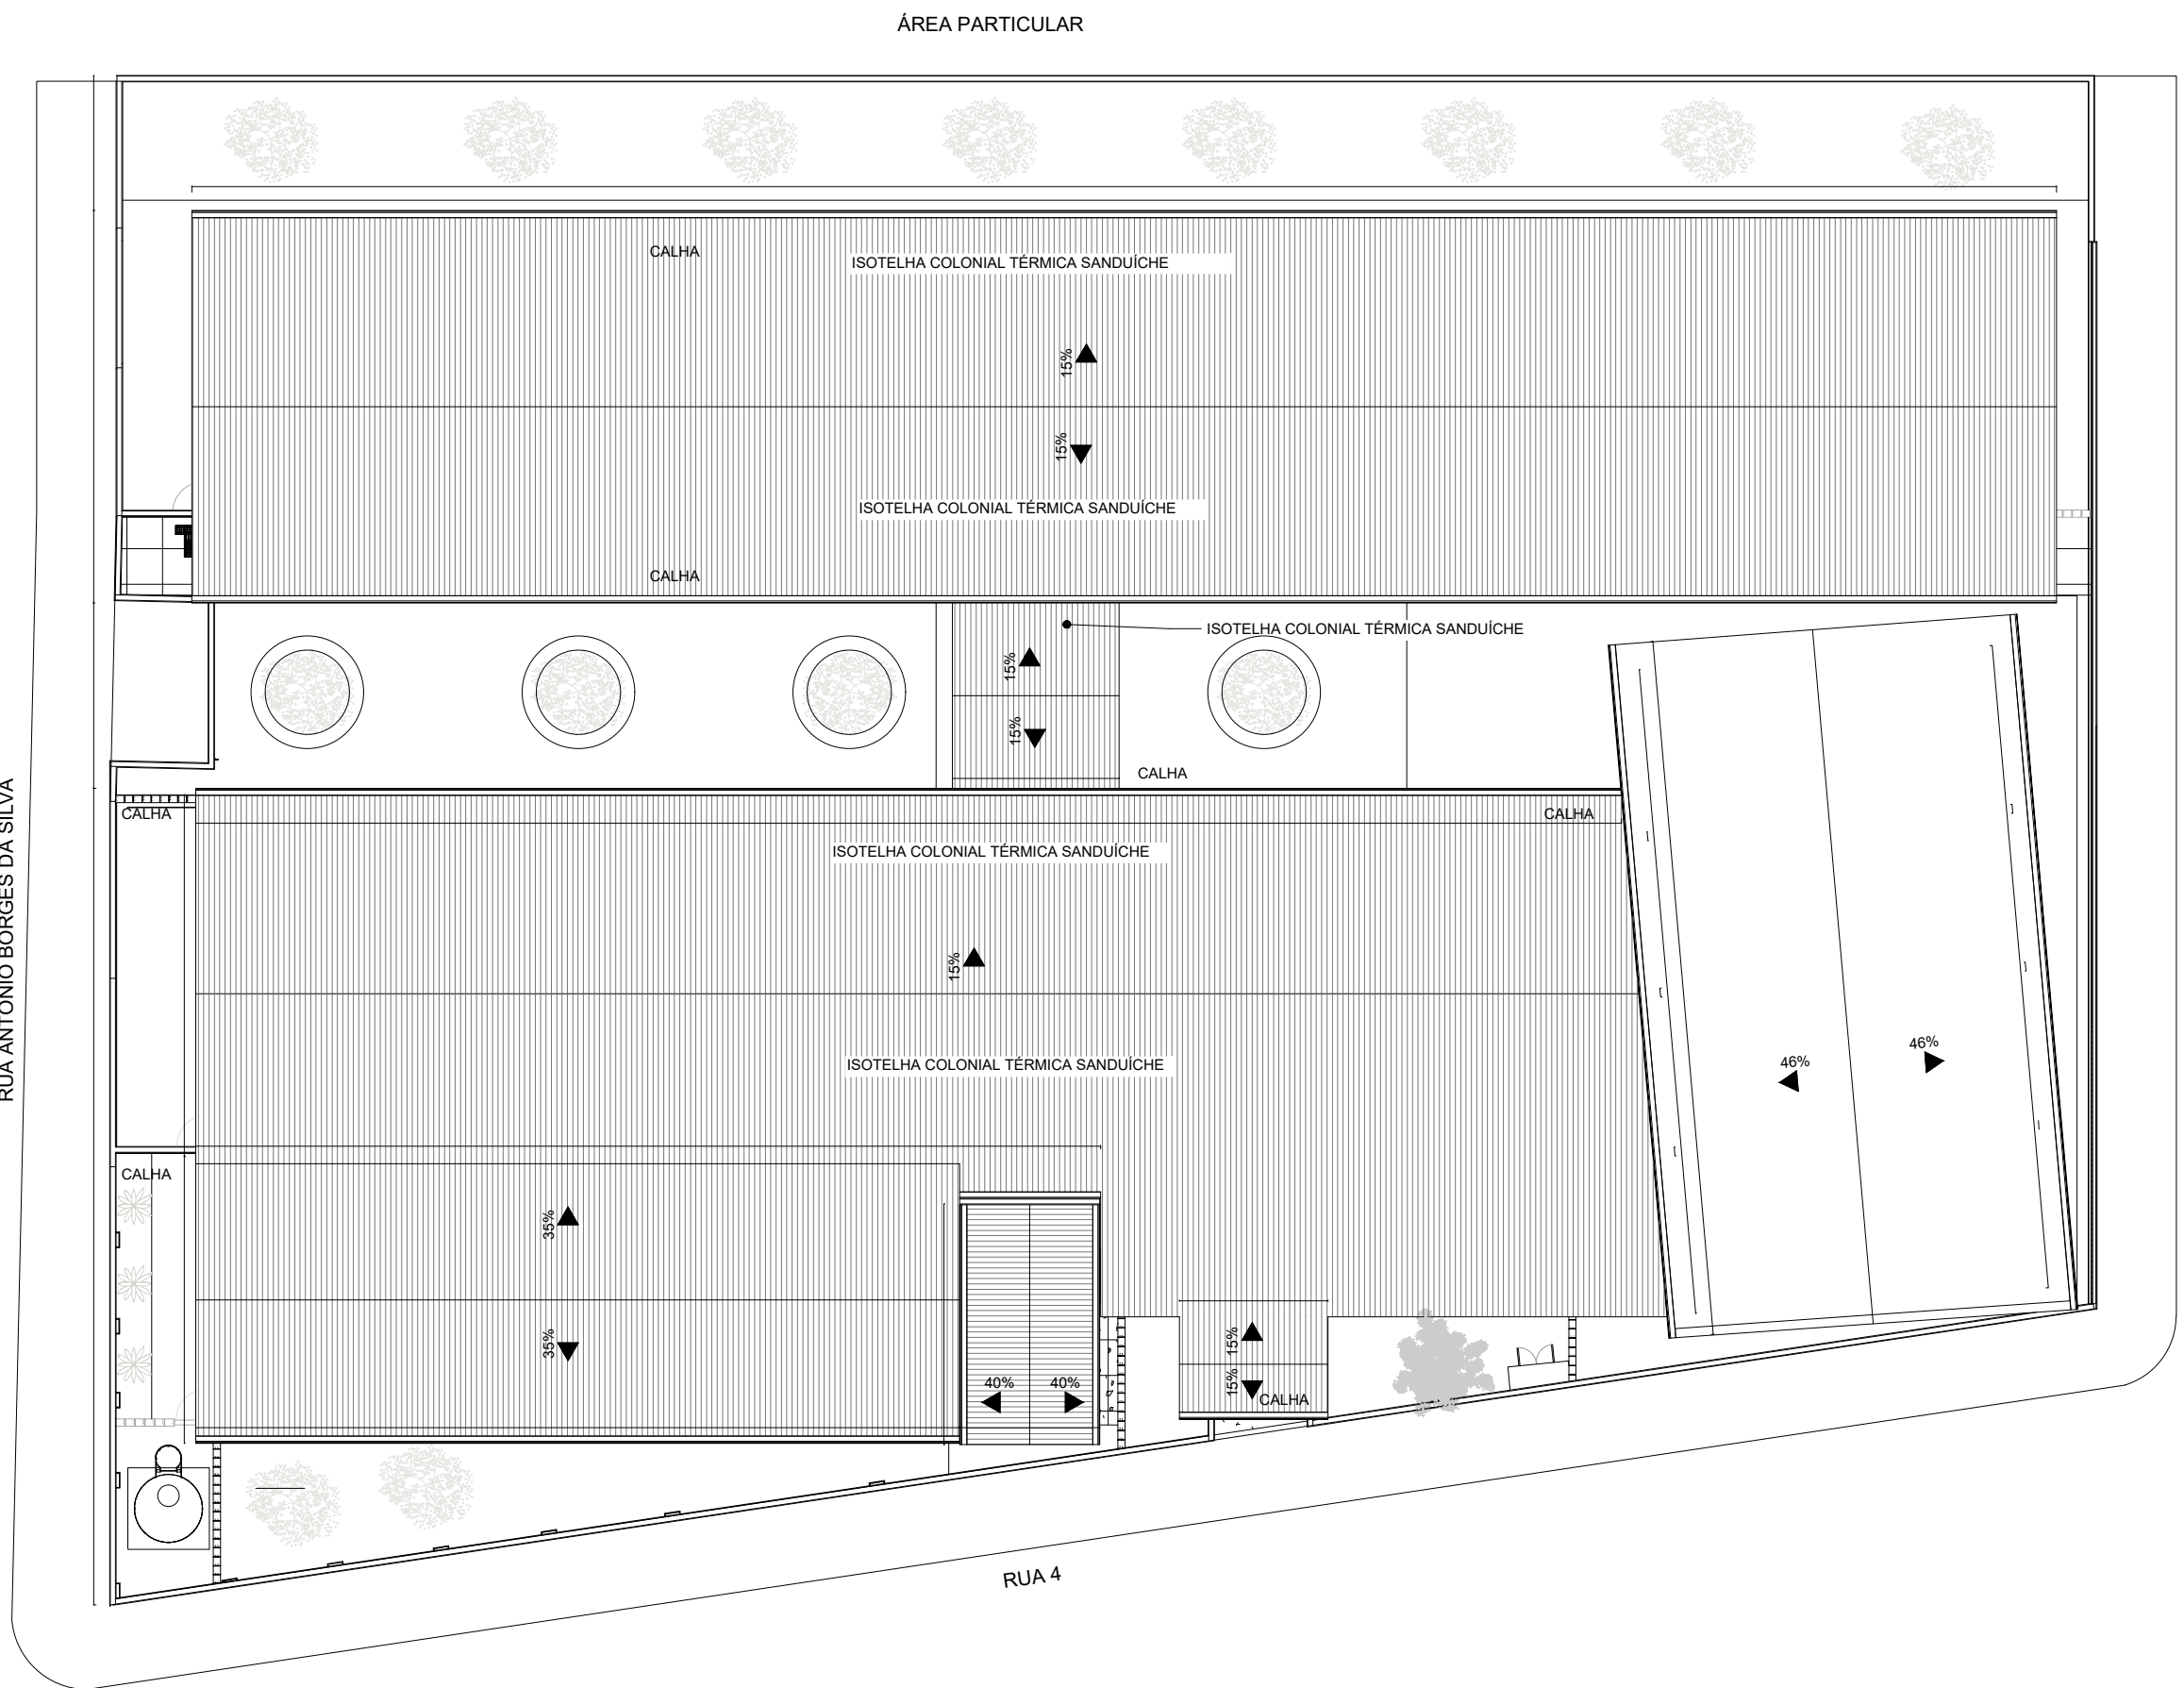

PLANTA DE COBERTURA
ESCALA 1:200

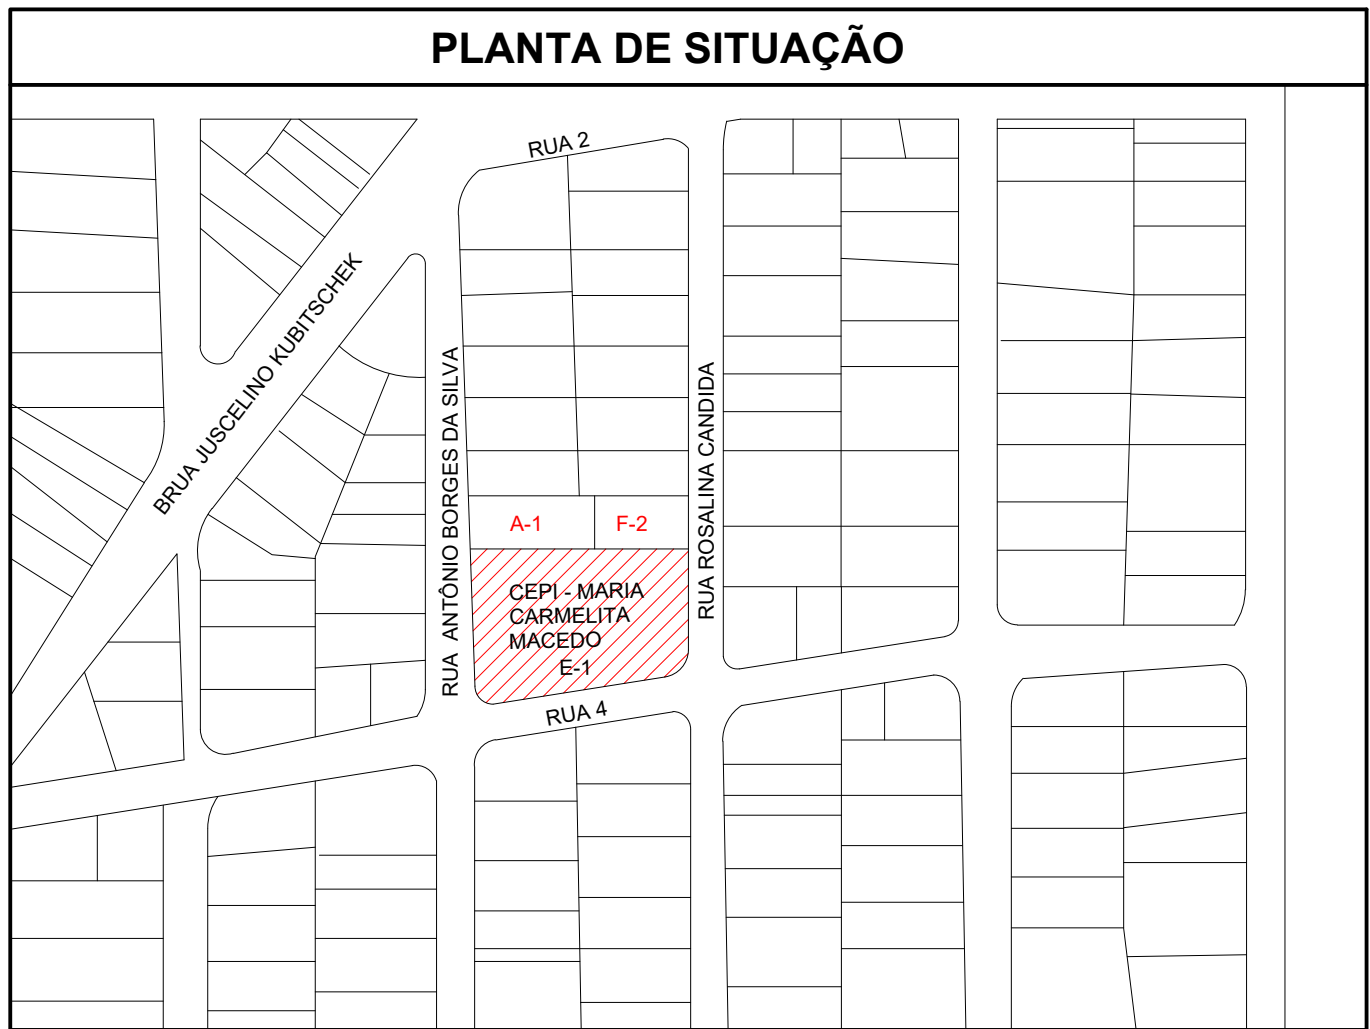

PLANTA DE SITUAÇÃO
ESCALA 1:2000

ESTADO DE GOIÁS
CORPO DE BOMBEIROS MILITAR

PROCESSO N.º112520 / 25

1. (x) Aprovação inicial de projeto;
2. () Substituição de Projeto. Protocolo original nº
() Com CT/CTD: Protocolo n.º
() Projeto de Aceite*. Data de construção da edificação: ____/____/____
(*Somente para edificações comprovadamente construídas em data anterior a 10/03/2007, conforme NT-41).

ANALISADO E APROVADO
DIGITALMENTE POR:

NOME :
DATA :
CÓDIGO :
VERIFICADOR

ESPAÇO DESTINADO AO CBMGO

Sua assinatura eletrônica só poderá ser utilizada se estiver devidamente registrada no sistema de certificação digital.

Escaneie o QR CODE ao lado ou acesse o site <https://portal2.bombeiros.go.gov.br/controledequalidade/portal2/portal2.jspx> para verificar a autenticidade da aprovação utilizando o código verificador.



ESTADO DE GOIÁS
SECRETARIA DE ESTADO DA EDUCAÇÃO
SUPERINTENDÊNCIA DE INFRAESTRUTURA
GERÊNCIA DE PROJETOS E INFRAESTRUTURA

GERÊNCIA DE PROJETOS E INFRAESTRUTURA
APROVADO ____/____/____
TÉCNICO RESPONSÁVEL PELA APROVAÇÃO

CEPI PROF. MARIA CARMELITA MACEDO CORREA

PROJETO EXECUTIVO LEGAL

ENDEREÇO					
RUA ROSALINA CANDIDA ACIER, S/N, JARDIM BELA VISTA, CERES / GO					
ÁREA DO TERRENO	ÁREA PERMEAB.	ÁREA EXISTENTE	ÁREA A DEMOLIR	ÁREA A CONSTRUIR	ÁREA TOTAL CONSTRUÇÃO
2.155,15m²	—	1.348,85m²	—	—	1.348,85m²

AUTOR: AUTOR: ENG. MATEUS COMANDUCI FERNANDES NETO - CREA MG - 48644/D

RT DA OBRA:

PROPRIETÁRIO: SECRETARIA DE ESTADO DA EDUCAÇÃO CNPJ: 01.409.705.0001-20
PREPOSTO: SABRINA SILVA VIEIRA VALENTE CPF: 041.530.091-64

INCÊNDIO

TIPO DE PROJETO

CORTES AA, BB
FACHADA FRONTAL
PLANTA DE COBERTURA
PLANTA DE SITUAÇÃO
ASSUNTO:

REV.	DATA	DESCRIÇÃO	VISTO
00	18/07/25	EMISSION INICIAL	LETICIA F. C.

DATA: JULHO/2025

ESCALA: INDICADA

REVISÃO: 000

Nº RRT/ART:

4/4

FOLHA: