




ESFERA ROLANTE – CIRCULAÇÃO / EDIFICAÇÃO DAS SALAS DOS FUNC. / EDIFICAÇÃO DAS SALAS DE AULA – VISTA FRONTAL
ESCALA 1:125

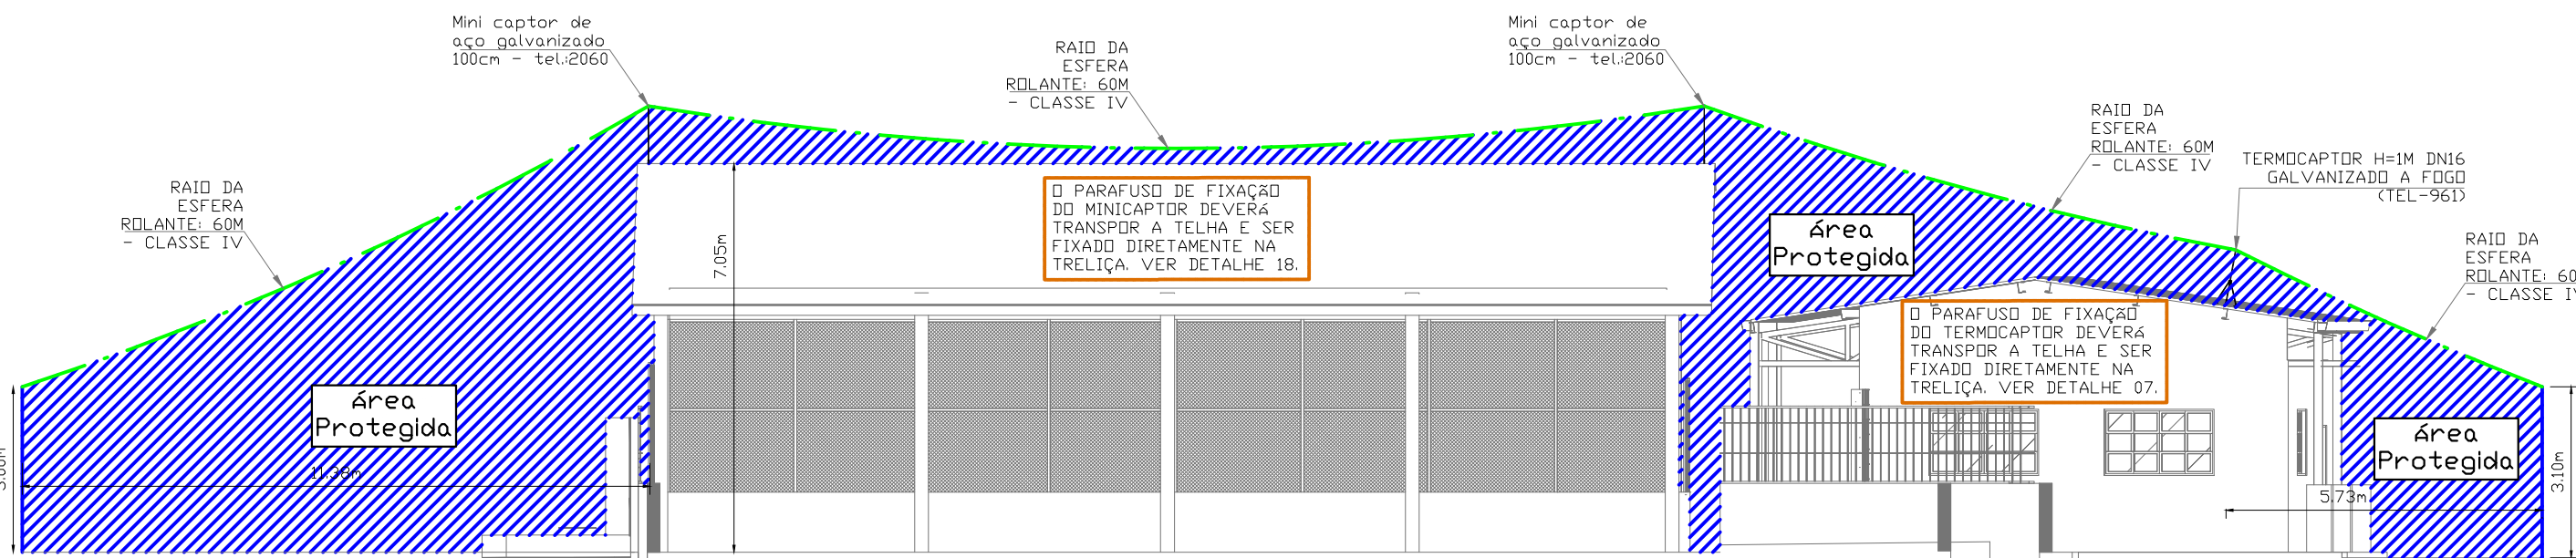


ESFERA ROLANTE – QUADRA – VISTA LATERAL / EDIFICAÇÃO DAS SALAS DE AULA – VISTA FRONTAL
ESCALA 1:125

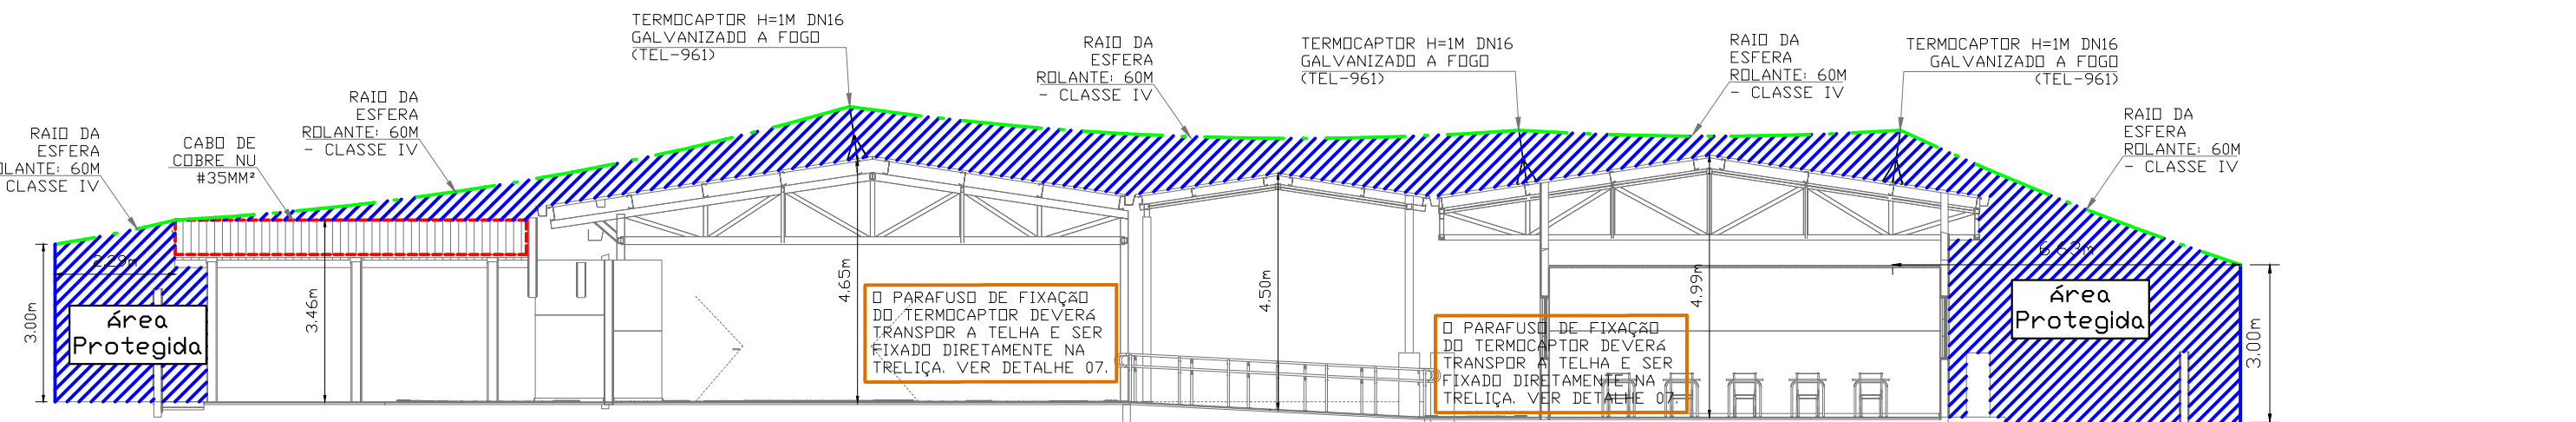


ESFERA ROLANTE – CIRCULAÇÃO / EDIFICAÇÃO DOS FUNC. / RAMPA / EDIFICAÇÃO DAS SALAS DE AULA – VISTA FRONTAL
ESCALA 1:125

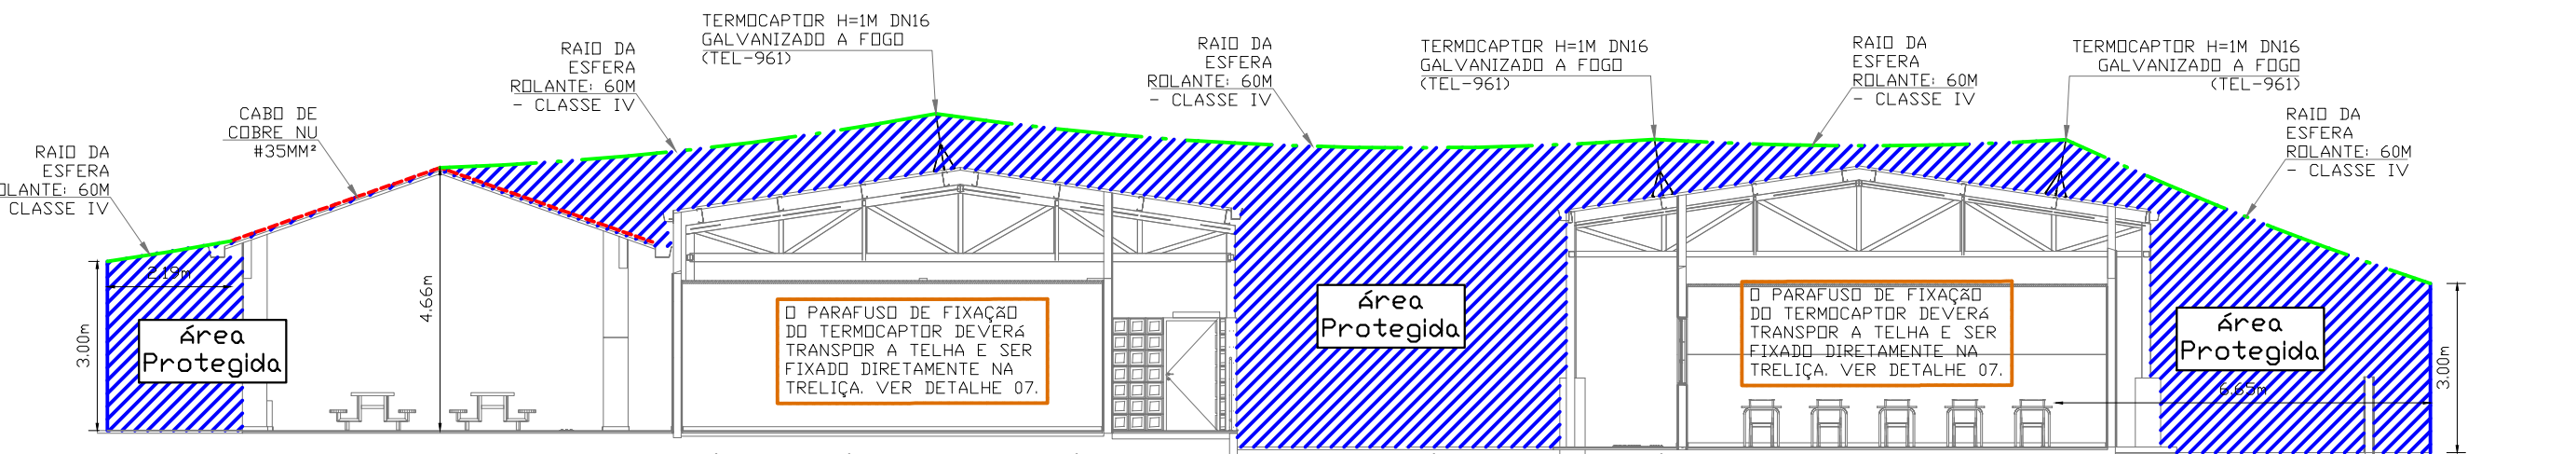


ESFERA ROLANTE – REFEITÓRIO / EDIFICAÇÃO DOS FUNC. / EDIFICAÇÃO DAS SALAS DE AULA – VISTA FRONTAL
ESCALA 1:125

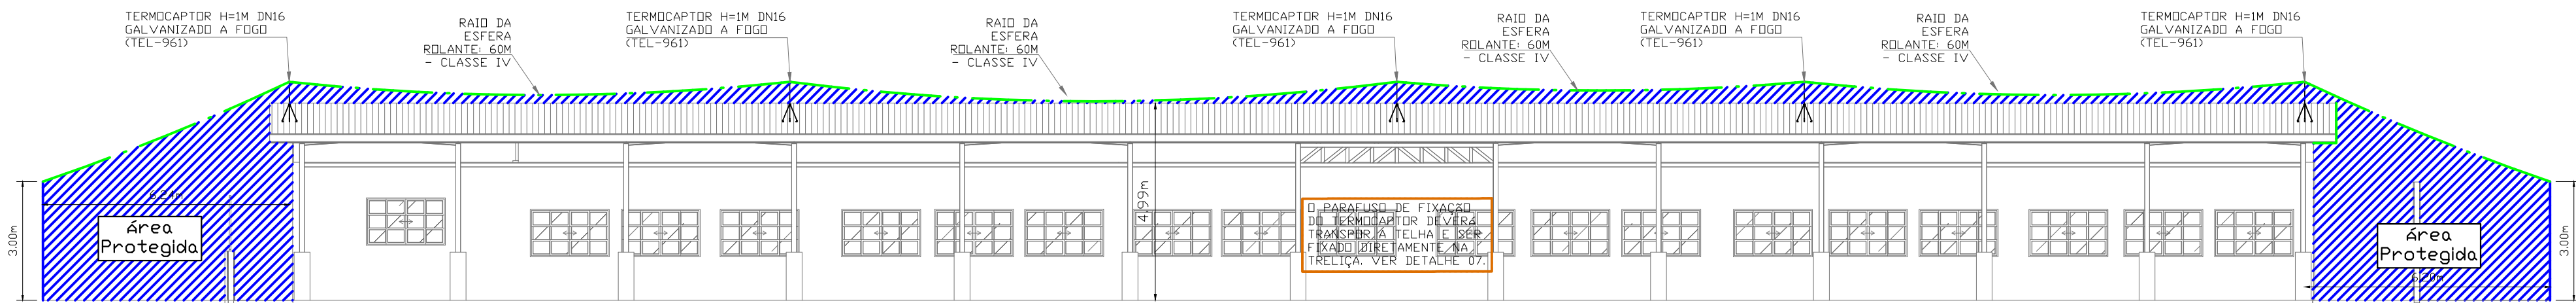


ESFERA ROLANTE – EDIFICAÇÃO DAS SALAS DE AULA – VISTA LATERAL
ESCALA 1:125

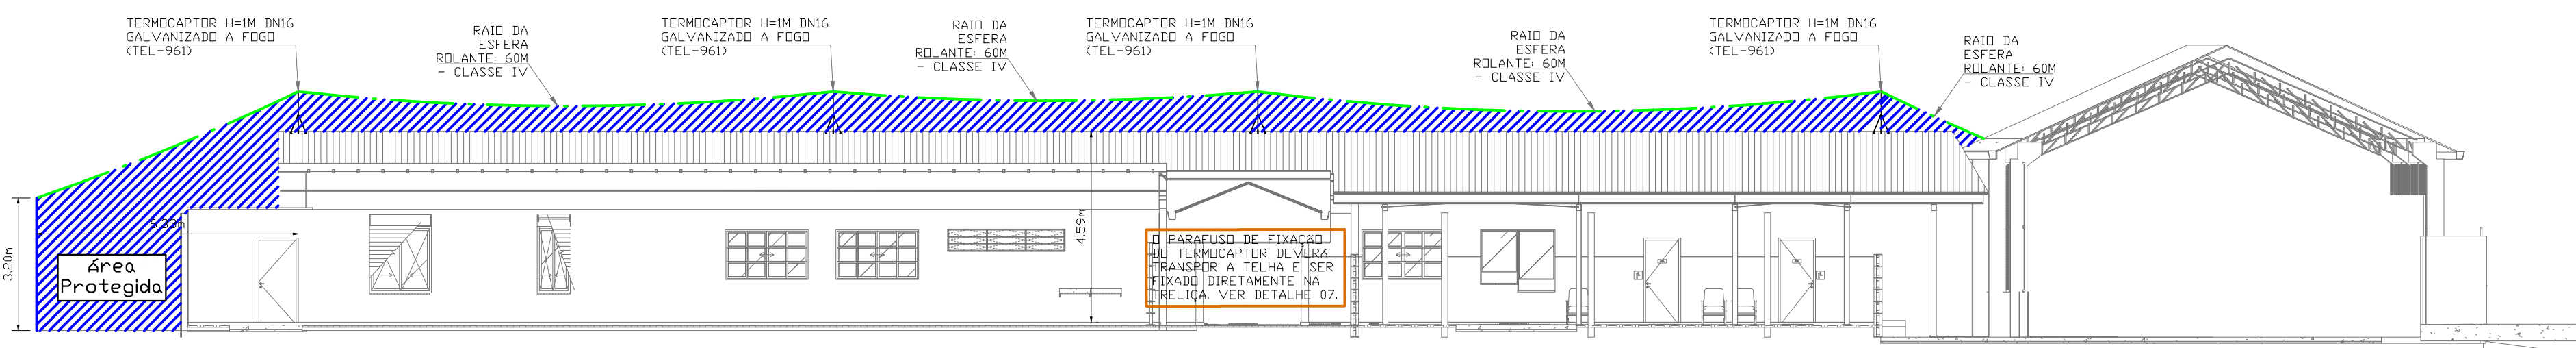


ESFERA ROLANTE – EDIFICAÇÃO DOS FUNC. / QUADRA – VISTA LATERAL
ESCALA 1:125

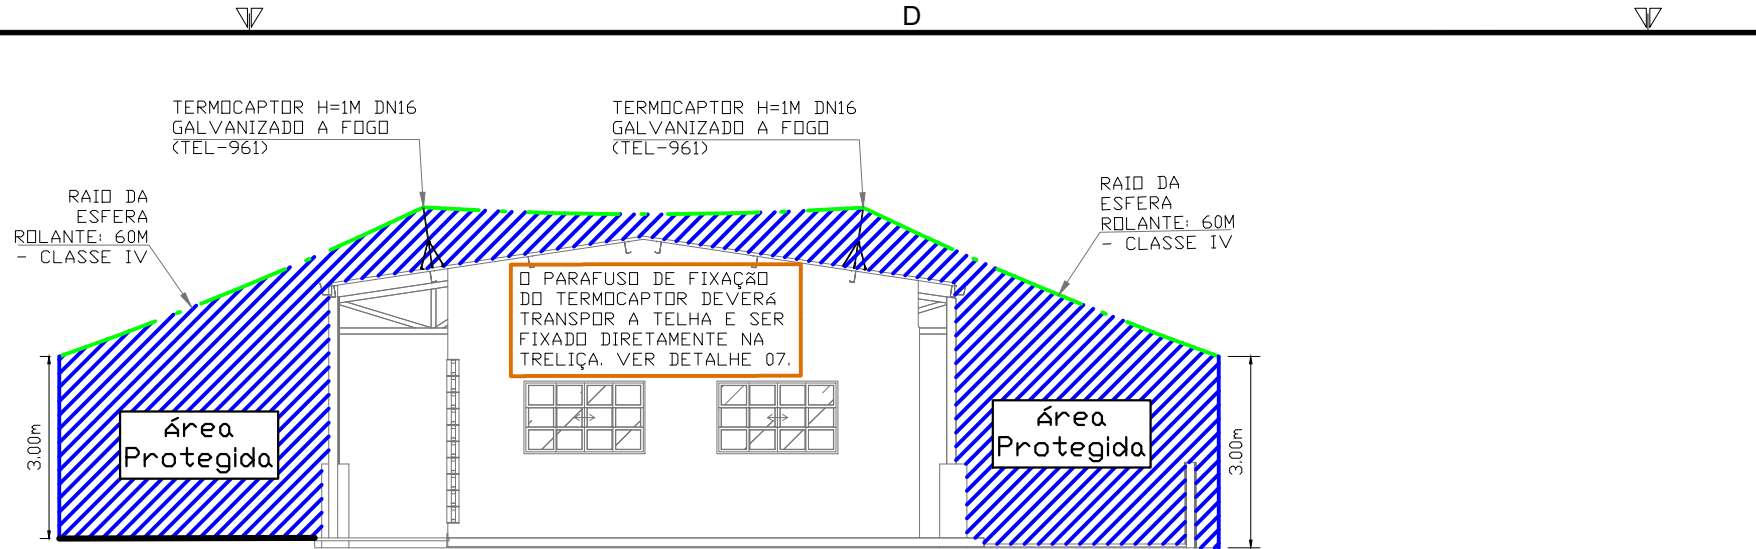


ESFERA ROLANTE – EDIFICAÇÃO DAS SALAS DE AULAS – VISTA FRONTAL
ESCALA 1:125

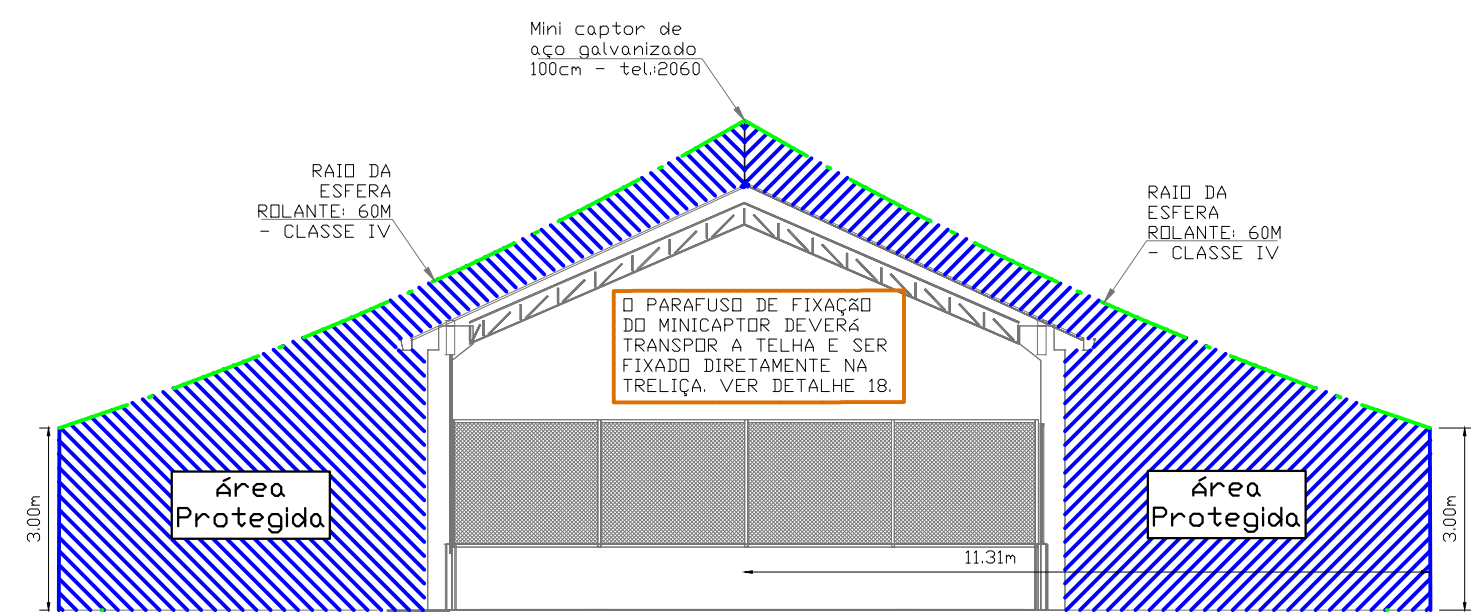

ESFERA ROLANTE – QUADRA – VISTA FRONTAL
ESCALA 1:125

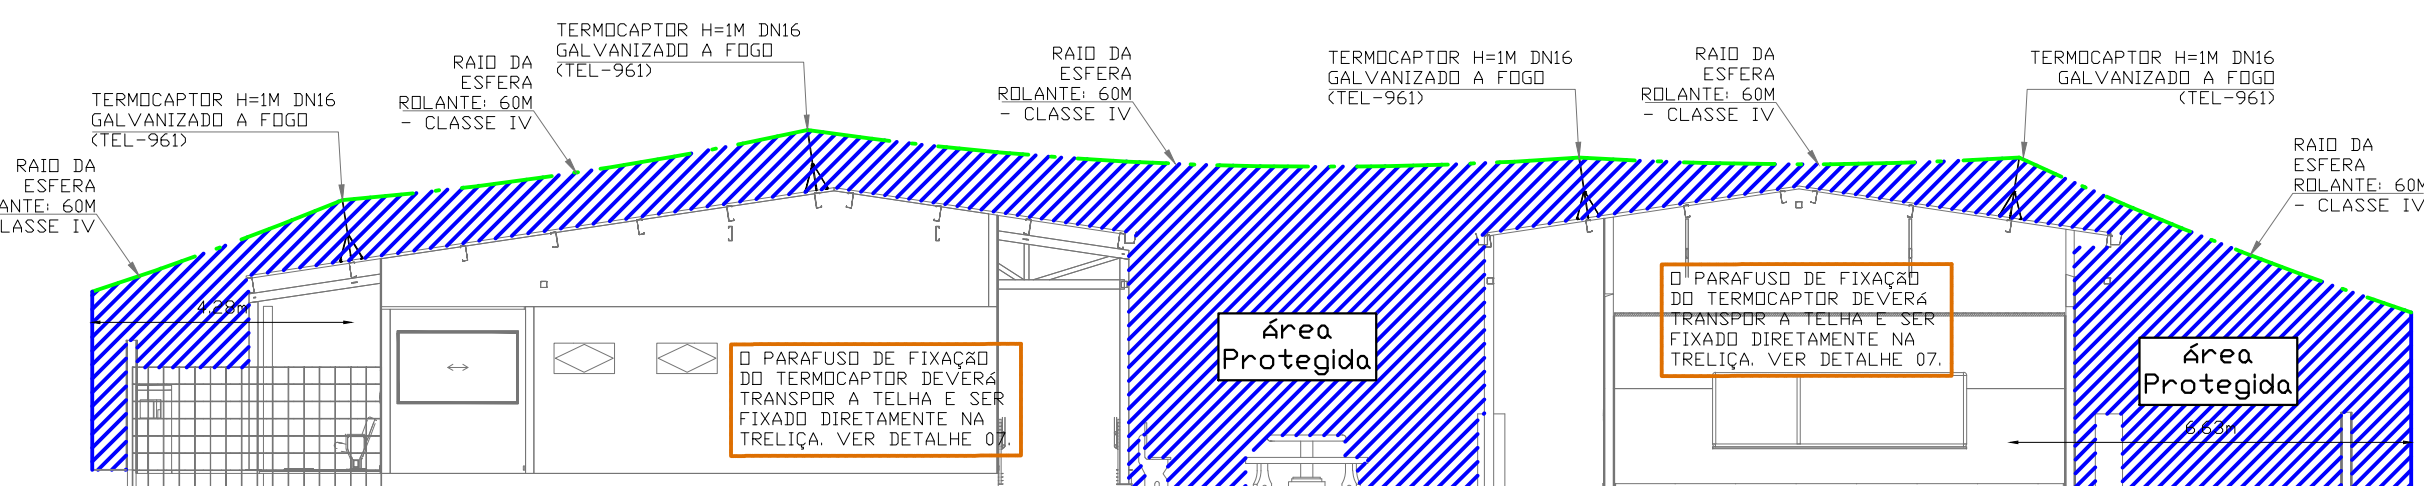

ESFERA ROLANTE – CASA DO GÁS / EDIFICAÇÃO DOS FUNC. / EDIFICAÇÃO DAS SALAS DE AULA – VISTA FRONTAL
ESCALA 1:125

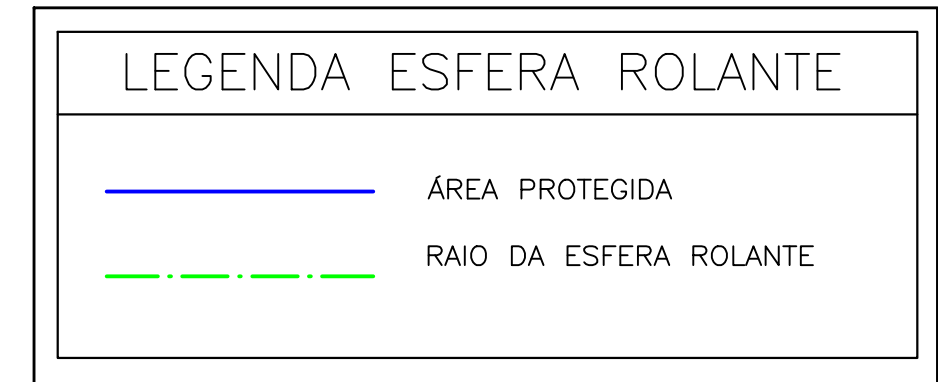

ESTADO DE GOIÁS
SECRETARIA DE ESTADO DA EDUCAÇÃO
SUPERINTENDÊNCIA DE INFRAESTRUTURA
GERÊNCIA DE PROJETOS E INFRAESTRUTURA

GERÊNCIA DE PROJETOS E INFRAESTRUTURA
APROVADO _____
TÉCNICO RESPONSÁVEL PELA APROVAÇÃO

CEPI MARIA CARMELITA MACEDO

ENDEREÇO
RUA ROSALINA CANDIDA ACIER, S/Nº, BAIRRO JARDIM BELA VISTA, CERES -GO

ÁREA DO TERRENO	ÁREA PERMEAB.	ÁREA EXISTENTE	ÁREA A DEMOLIR	ÁREA A CONSTRUIR	ÁREA TOTAL CONSTRUÇÃO
2155,15m²	454,67m²	1604,73m²	—	143,65m²	1748,38m²

CONSÓRCIO DIAMANTE ENGENHARIA
AV. BARÃO HOMEM DE MELO, N° 3280, NOVA GRANADA
BELO HORIZONTE – MG
TEL: (31) 3347-4405 / (31) 3347-7079 / (31) 3571-1920
EMAIL: contato@grupoprojetoenharia.com.br

Moisés Coelho P. Moura
AUTOR: MOISÉS COELHO PERPETUO MOURA ENGENHEIRO ELETRICISTA - CREAMG: 161742/D

RT DA OBRA:

PROPRIETÁRIO: SECRETARIA DE ESTADO DA EDUCAÇÃO CNPJ: 01.409.705.0001-20
PREPOSTO: SABRINA SILVA VIEIRA VALENTE CPF: 041.530.091-84

PROJETO DE SPDA

TIPO DE PROJETO
ESFERA ROLANTE – CIRCULAÇÃO / EDIFICAÇÃO DAS SALAS DOS FUNC. / EDIFICAÇÃO DAS SALAS DE AULA – VISTA FRONTAL
ESFERA ROLANTE – QUADRA – VISTA LATERAL / EDIFICAÇÃO DAS SALAS DE AULA – VISTA FRONTAL
ESFERA ROLANTE – REFEITÓRIO / EDIFICAÇÃO DOS FUNC. / EDIFICAÇÃO DAS SALAS DE AULA – VISTA FRONTAL
ESFERA ROLANTE – EDIFICAÇÃO DAS SALAS DE AULA – VISTA LATERAL
ESFERA ROLANTE – EDIFICAÇÃO DAS SALAS DE AULA – VISTA FRONTAL
ESFERA ROLANTE – CASA DO GÁS / EDIFICAÇÃO DOS FUNC. / EDIFICAÇÃO DAS SALAS DE AULA – VISTA FRONTAL
ASSUNTO:

DATA: AGOSTO/2025 ESCALA: INDICADA REVISÃO: 00 Nº RRT/ART:

REV.	DATA	DESCRIÇÃO	VISTO
00	08/2025	EMISSIONAL INICIAL	MCPM

03/04