





DET. - PLACA DE BASE (TIPO 01)
ESCALA 1:10

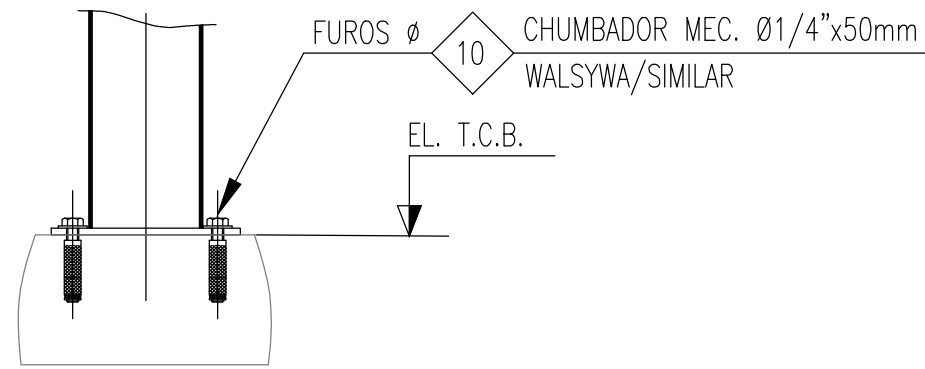


CORTE A-A
ESCALA 1:10

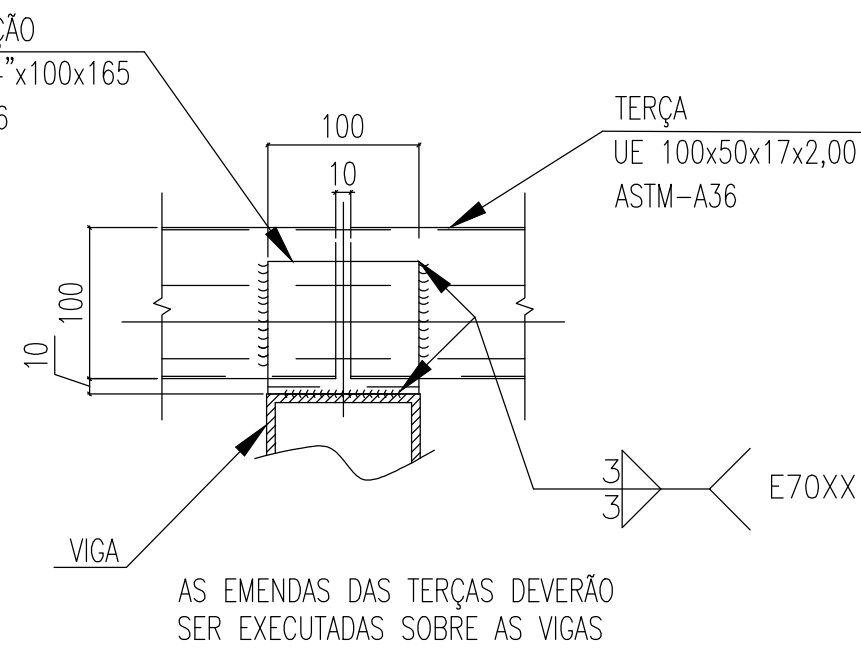


DETALHE TÍPICO - FIXAÇÃO DA TERÇA
ESCALA 1:5

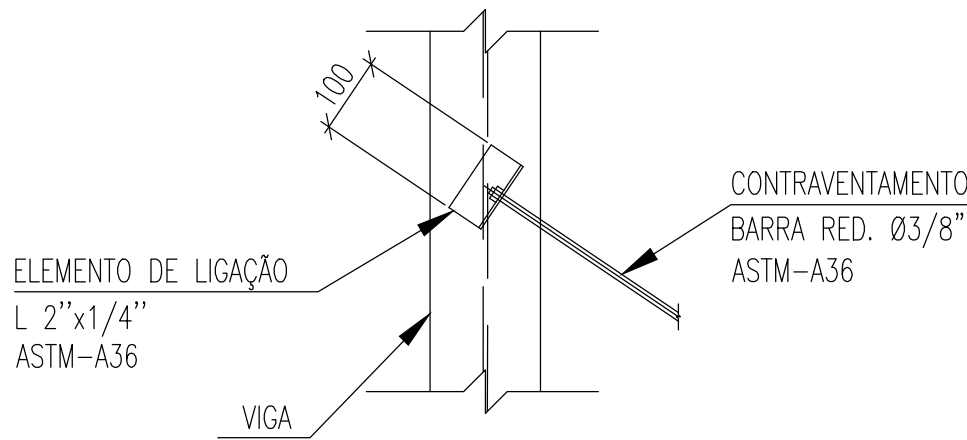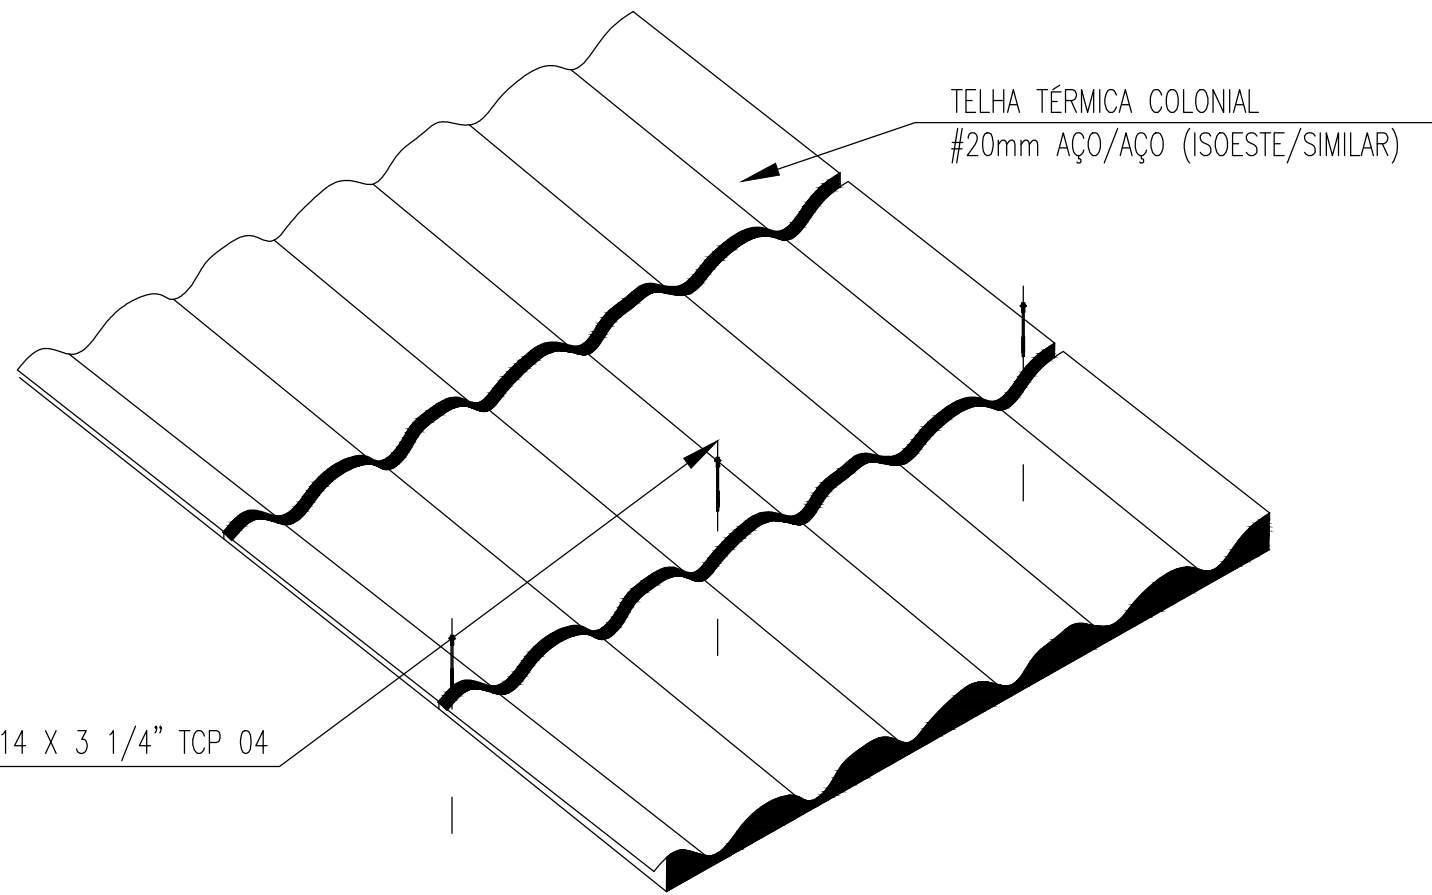


DET. TIP. - CONTRAVENTAMENTOS
SEM ESCALA

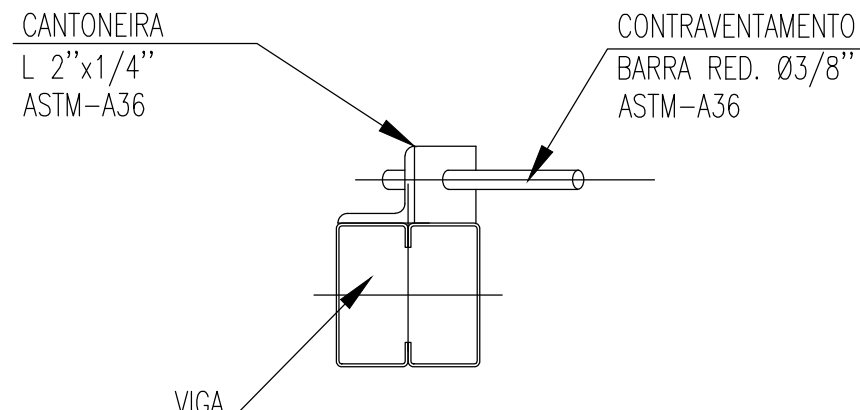


DET. TIP. - CONTRAVENTAMENTOS
SEM ESCALA

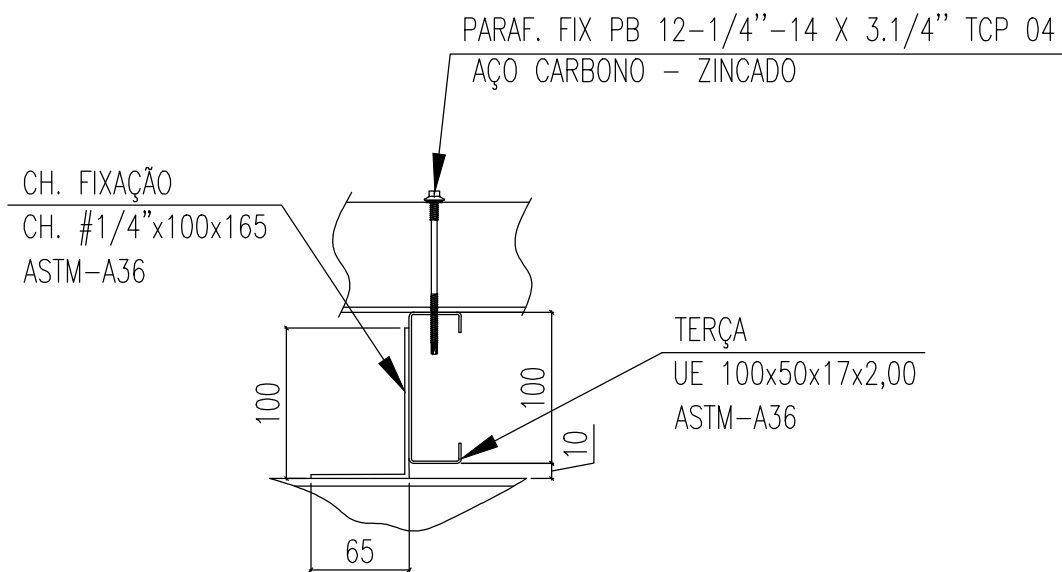


DETALHE TÍPICO - FIXAÇÃO DA TERÇA
ESCALA 1:5

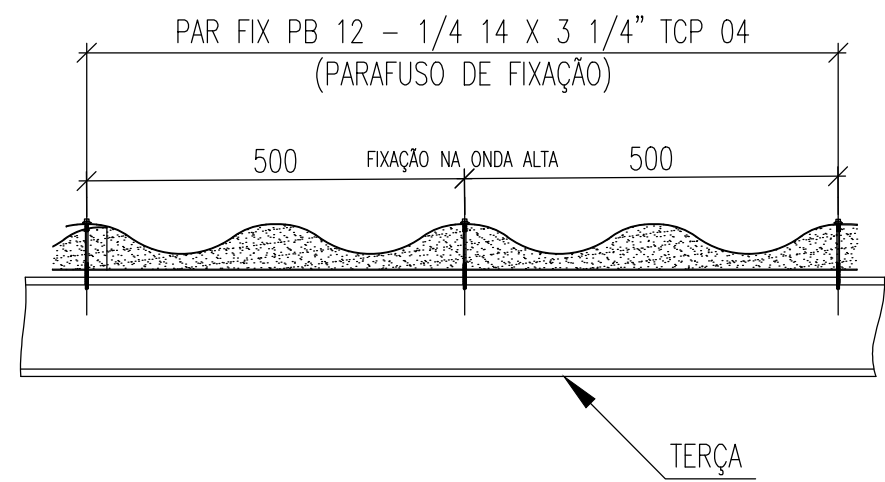


DETALHE TÍP. - FIXAÇÃO DAS TELHAS
SEM ESCALA

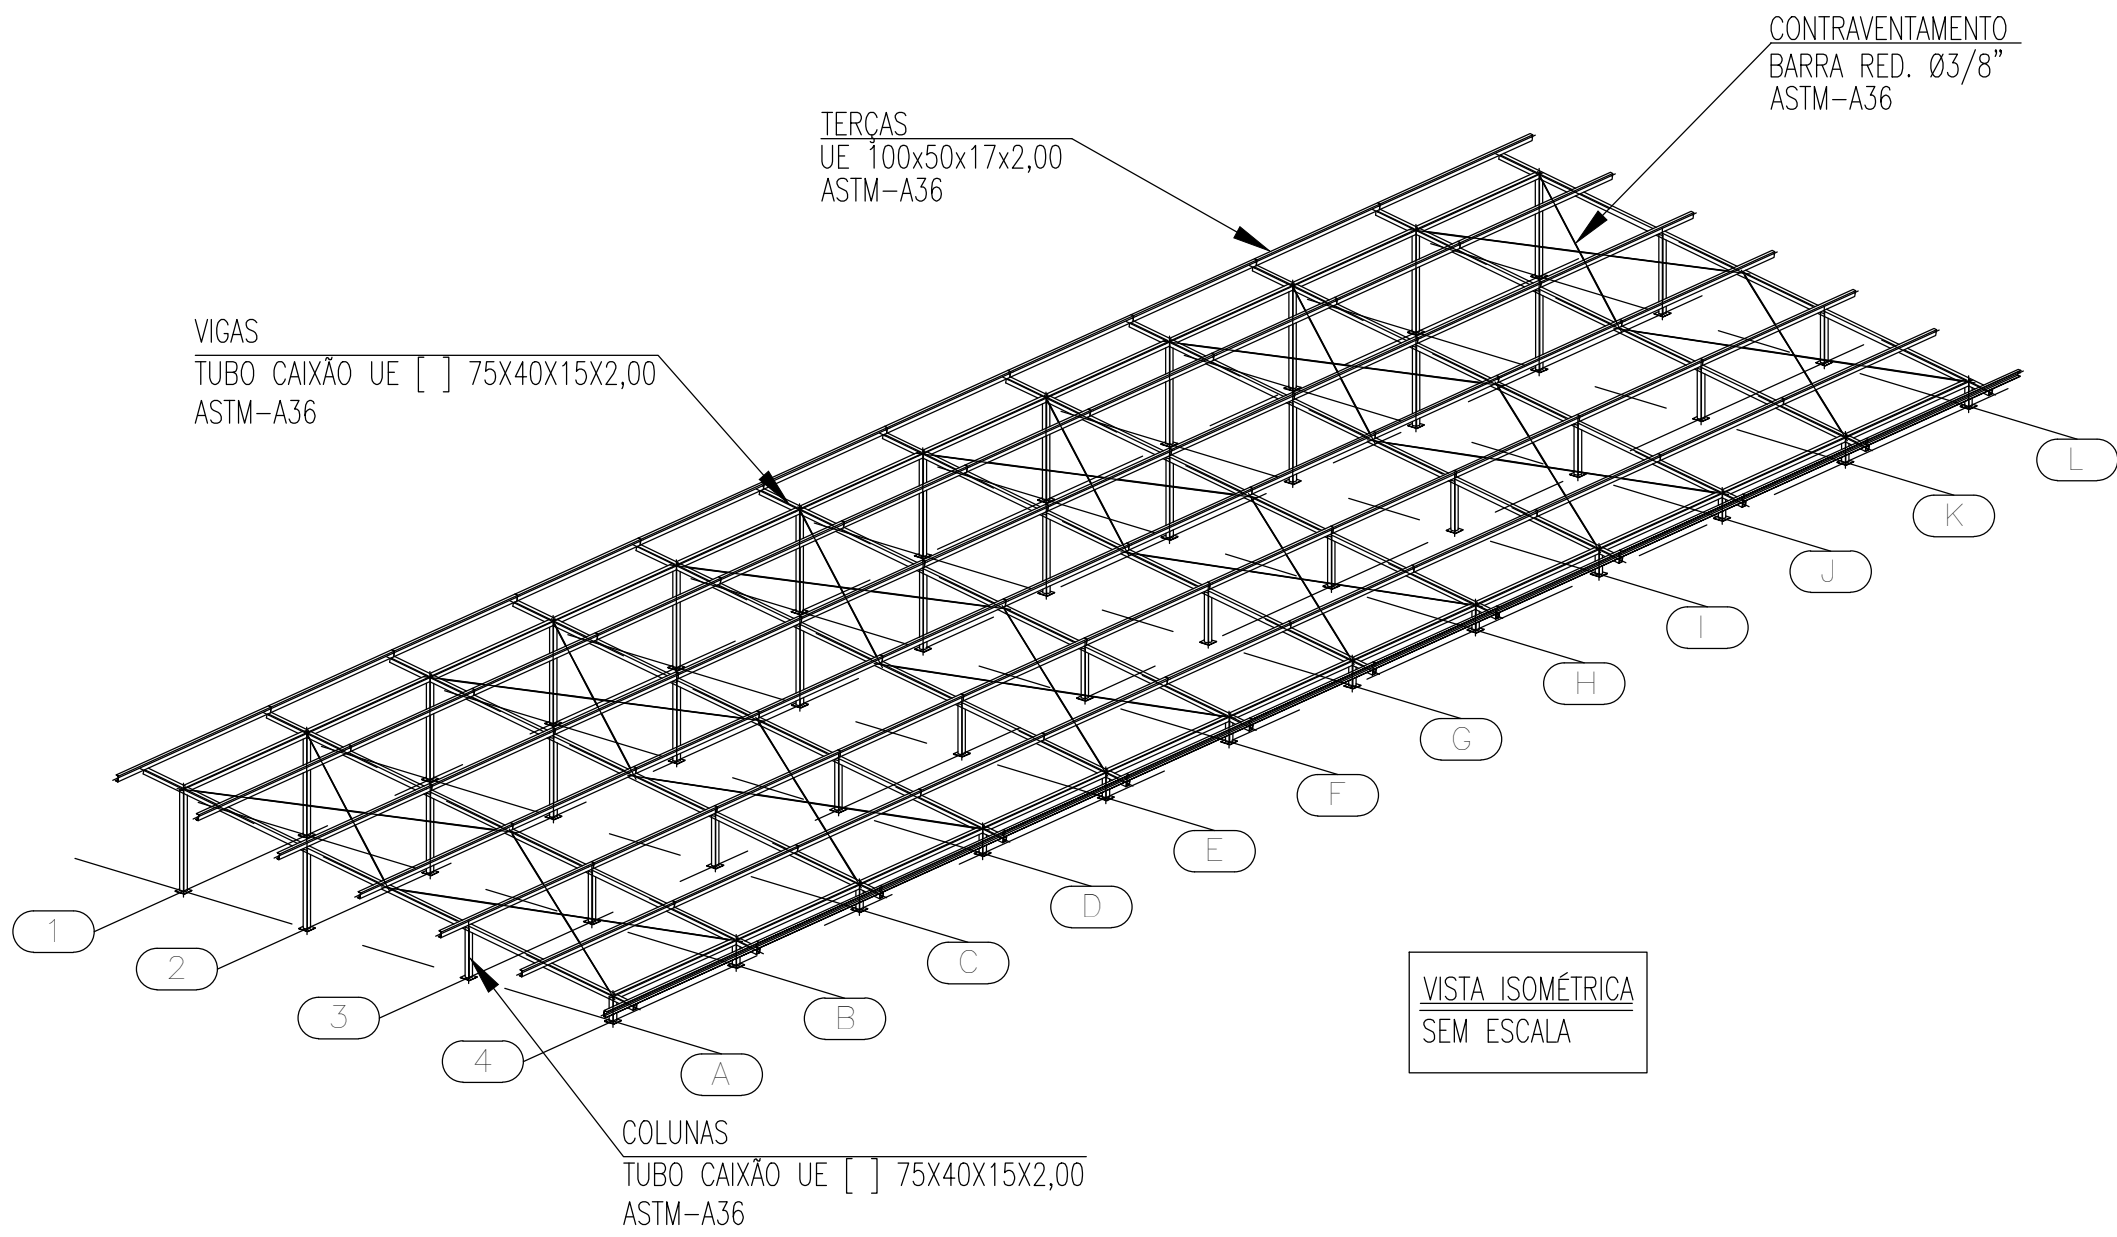


VISTA ISOMÉTRICA
SEM ESCALA

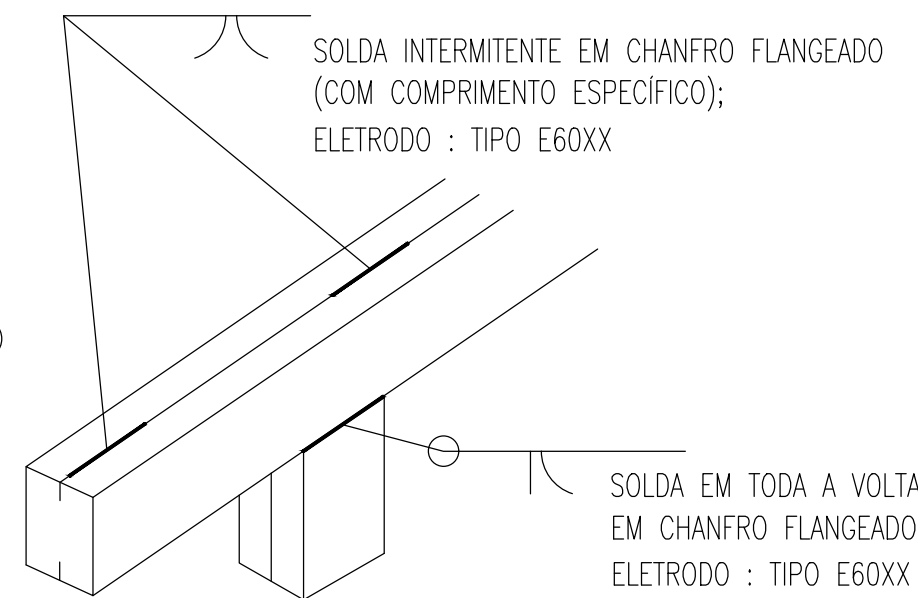

SOLDA EM TODA A VOLTA
EM CHANFRE FLANGEADO;
ELETRODO : TIPO E60XX

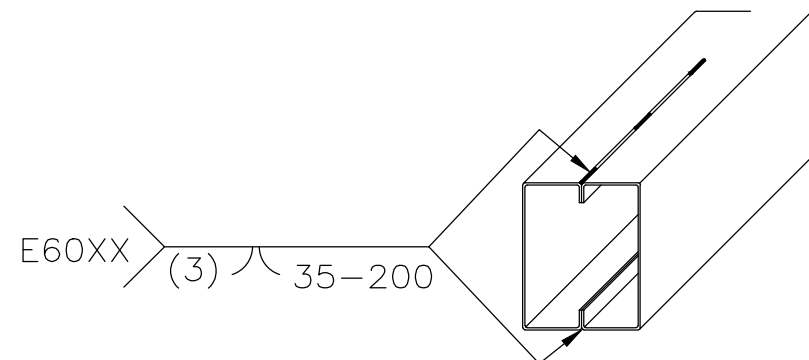

DET. TÍPICO - SOLDA
SEM ESCALA

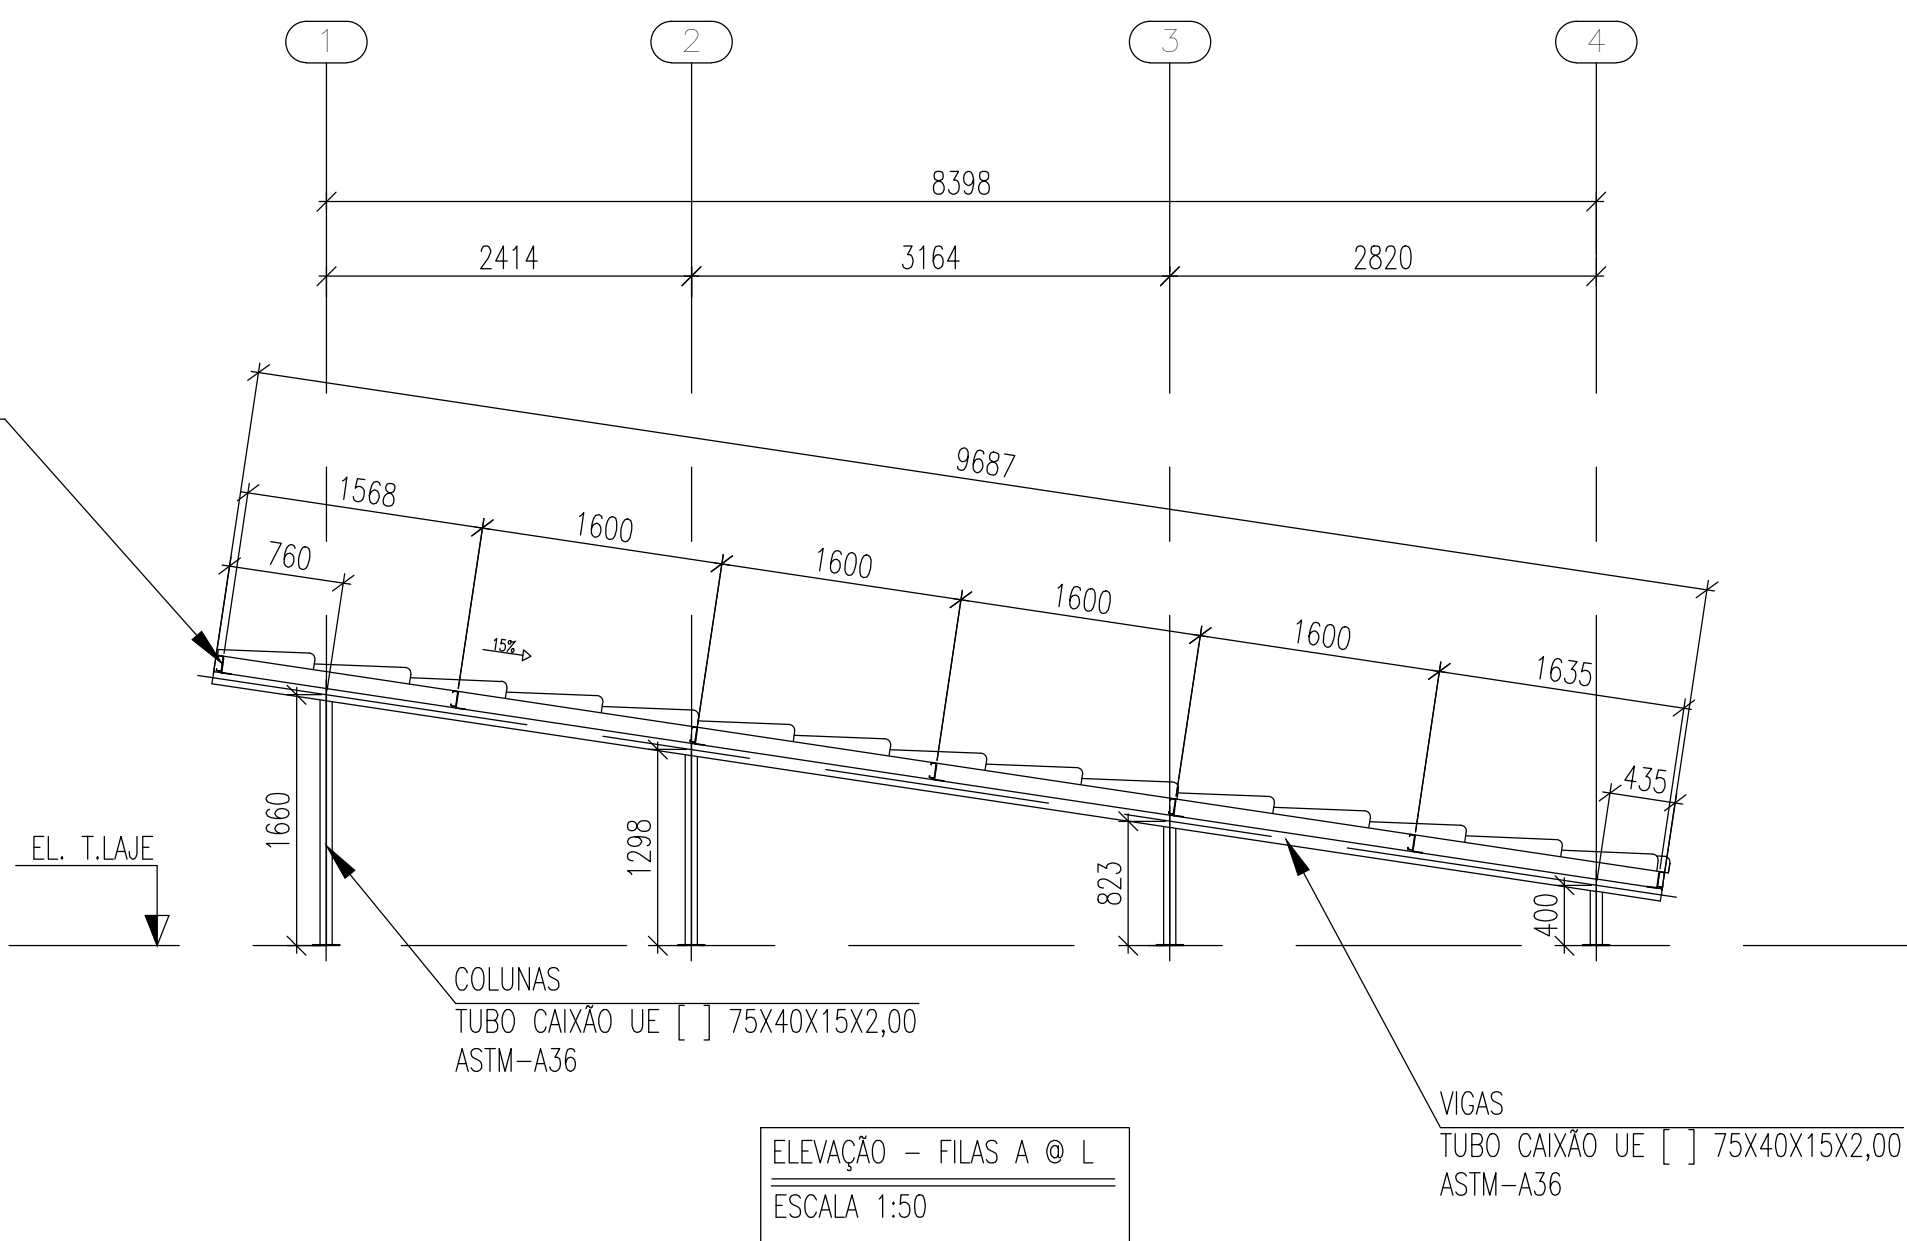

ELEVATION - FILAS A @ L
ESCALA 1:50

LISTA DE MATERIAL 05					
PERFIL					
ITEM	DENOMINAÇÃO	PERFIL	MATERIAL	QUANTIDADE (m)	SUPERFÍCIE (m²)
1	COLONAS E VIGAS	TUBO CAIXÃO UE [] 75x40x15x2,00	ASTM-A36	231.31	72.16
2	TERÇAS	UE 100x50x17x2,00	ASTM-A36	236.95	105.56
3	CONTRAVENTAMENTO	BARRA RED. Ø3/8"	ASTM-A36	124.14	3.72
SUB TOTAL				81.44	2137.93
ELEMENTOS DE FIXAÇÃO E MISCELÂNEAS					
ITEM	DENOMINAÇÃO	ELEMENTOS DE LIGAÇÃO	MATERIAL	QUANTIDADE (UNID)	SUPERFÍCIE (m²)
4	PLACA DE BASE	CH. #1/4"x180x180mm	ASTM-A36	48.00	1.56
5	CHUMBADOR	CHUMBADOR MEC. Ø1/4"x50mm	ASTM-A36	192.00	-
6	MISCELÂNEAS	CH. DE LIGAÇÃO & FIXAÇÃO	ASTM-A36	-	-
SUB TOTAL				1.56	291.32
TOTAL				182.99	2429.25
ÁREA PROJETADA				-	325.30



ESTADO DE GOIÁS

SECRETARIA DE ESTADO DA EDUCAÇÃO

SUPERINTENDÊNCIA DE INFRAESTRUTURA

GERÊNCIA DE PROJETOS E INFRAESTRUTURA

GERÊNCIA DE PROJETOS E INFRAESTRUTURA
APROVADO

TÉCNICO RESPONSÁVEL PELA APROVAÇÃO

CENTRO DE ENSINO EM PERÍODO INTEGRAL

DOM VELOSO

EXECUTIVO

ENDEREÇO				
RUA RIO VERDE, 362, CENTRO, ITUMBIARA - GO				
ÁREA DO TERRENO	ÁREA PERMEAB.	ÁREA EXISTENTE	ÁREA A DEMOLIR	ÁREA A CONSTRUIR
10.783,04 m²	-----	-----	-----	-----
				3.793,80 m²

ELABORAÇÃO:
Consórcio Diamante Engenharia
AV. BARÃO HOMEM DE MELO, N° 3280, NOVA GRANADA
BELO HORIZONTE - MG - CEP: 30494-080
TEL.: (31) 3347-4405 / (31) 3347-7079 / (31) 3571-1500
EMAIL: contato@grupoprojetoenh.com.br

AUTOR: JULIANA GONÇALVES OLIVEIRA
ENGENHEIRA CIVIL
CREA-MG: 239787/D

AUTOR: BRUNO ANDRELLI DA S. MACEDO
ENGENHEIRO MECÂNICO
CREA-MG: 216878/D

RT DA OBRA:

PROPRIETÁRIO: SECRETARIA DE ESTADO DA EDUCAÇÃO CNPJ: 01.409.705.0001-20
PREPOSTO: SABRINA SILVA VIEIRA VALENTE CPF: 041.530.091-64

ESTRUTURA METÁLICA

ESTRUTURA METÁLICA - COBERTURA 05 - ETAPA 03;
DET. DAS PLACAS DE BASE E DET. DE LIGAÇÃO DAS TERÇAS;
ELEVÇÕES; DET. DE FIXAÇÃO DAS TELHAS; DET. DE LIGAÇÃO; ISOMÉTRICO E LISTA DE MATERIAL.

ASSUNTO: _____

DATA: _____

OUTUBRO/2025

ESCALA: _____

INDICADA

REVISÃO: _____

01

Nº RRT/ART: _____

02/02

REV.	DATA	DESCRIÇÃO	VISTO
00	09/2025	EMISSÃO INICIAL	JGO
01	10/2025	REVISÃO	JGO

FOLHA: _____