

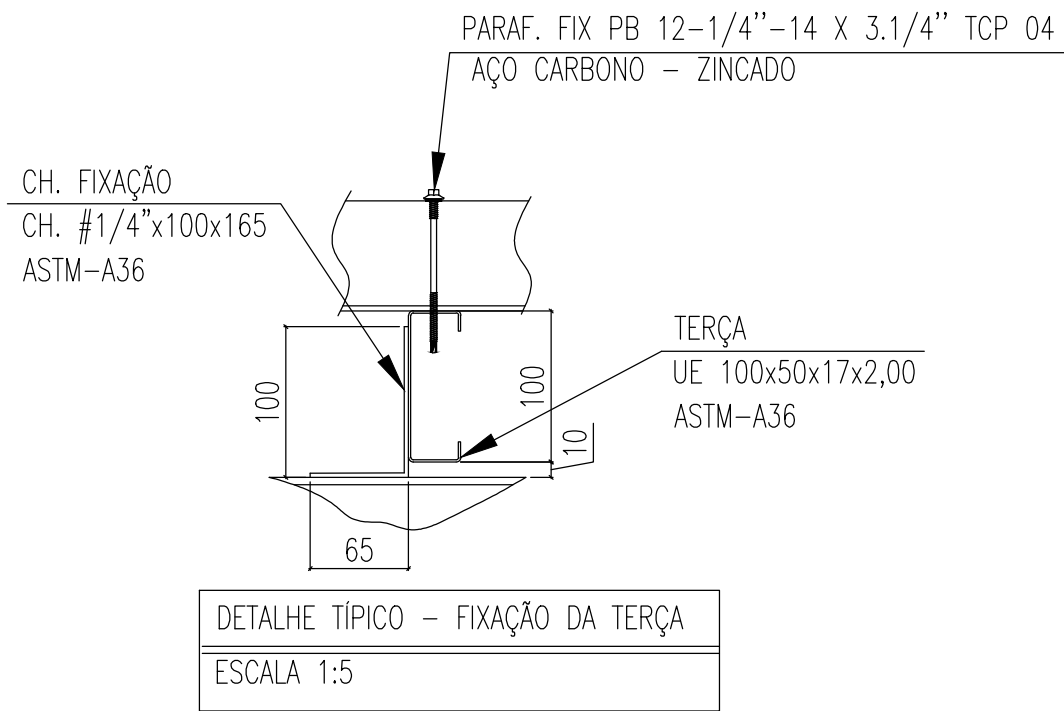
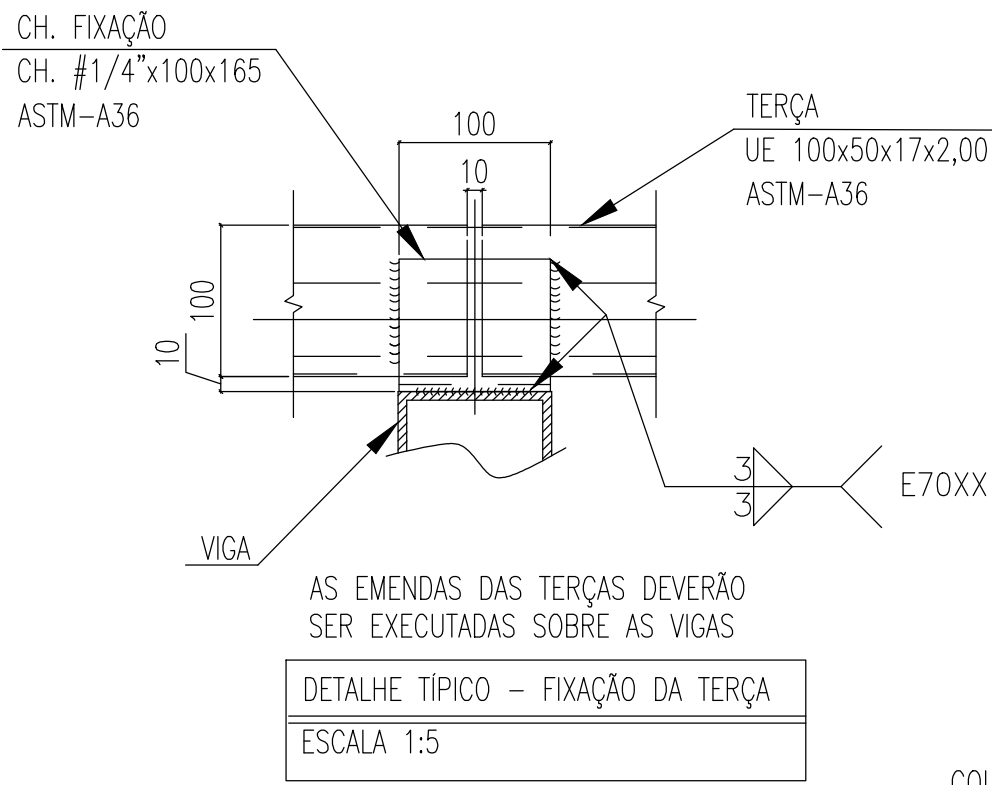




DETALHE TIP. - FIXAÇÃO DAS TELHAS
SEM ESCALA

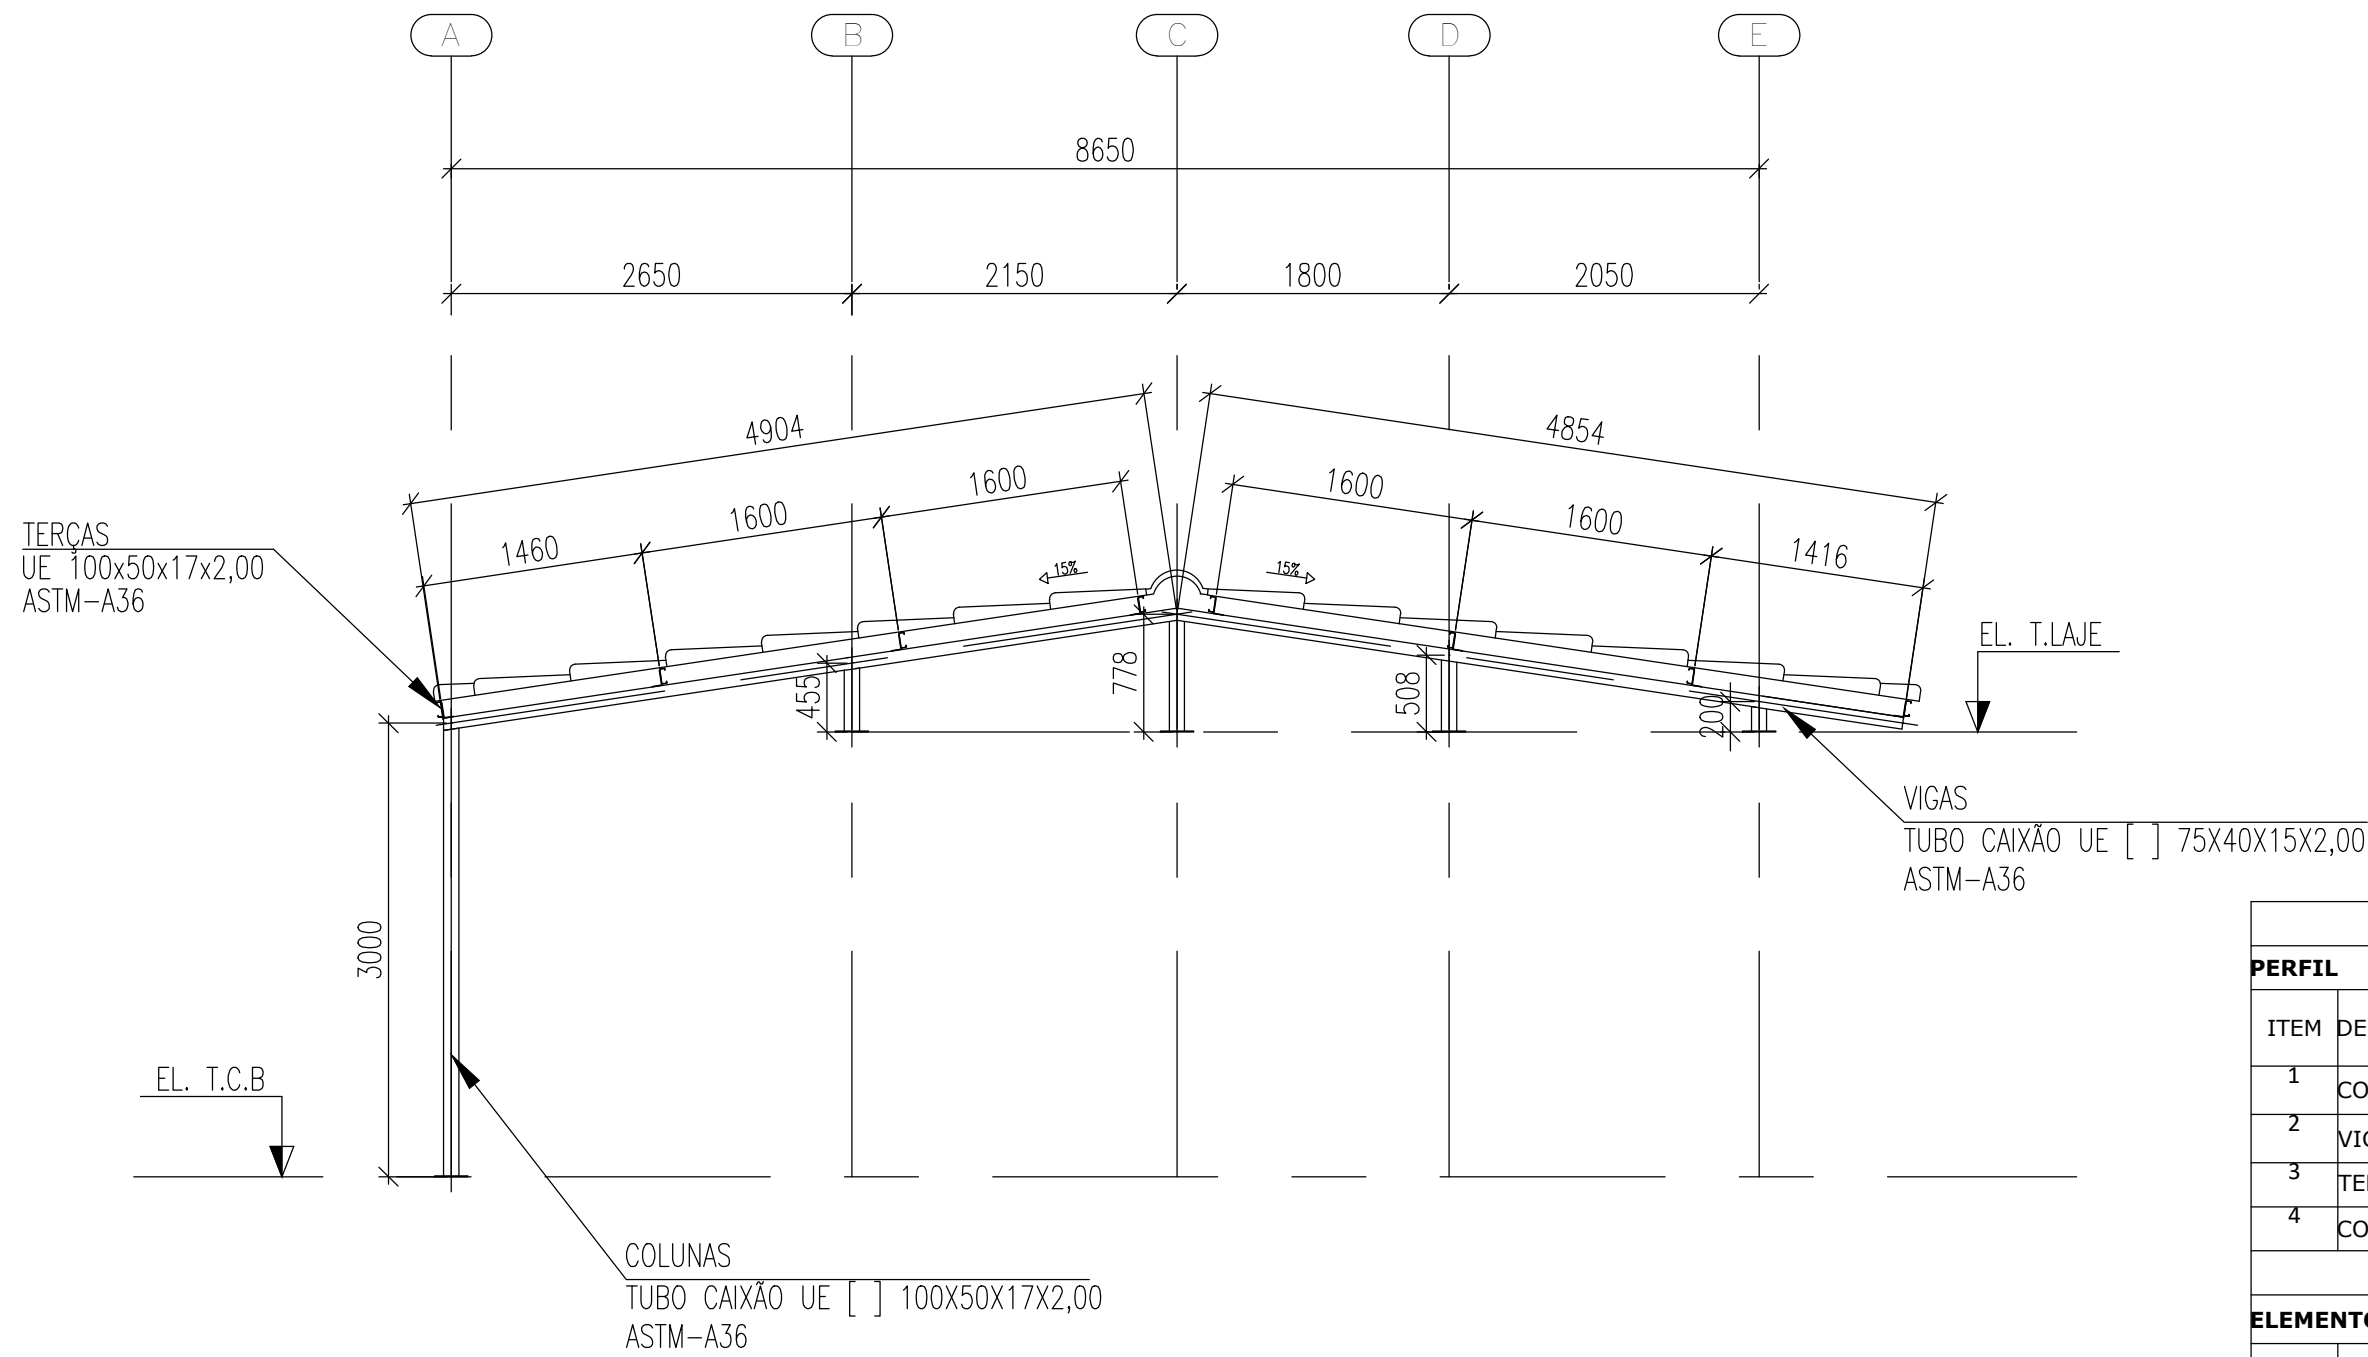

COLUNAS
TUBO CAIXÃO UE [] 100X50X17X2,00
ASTM-A36

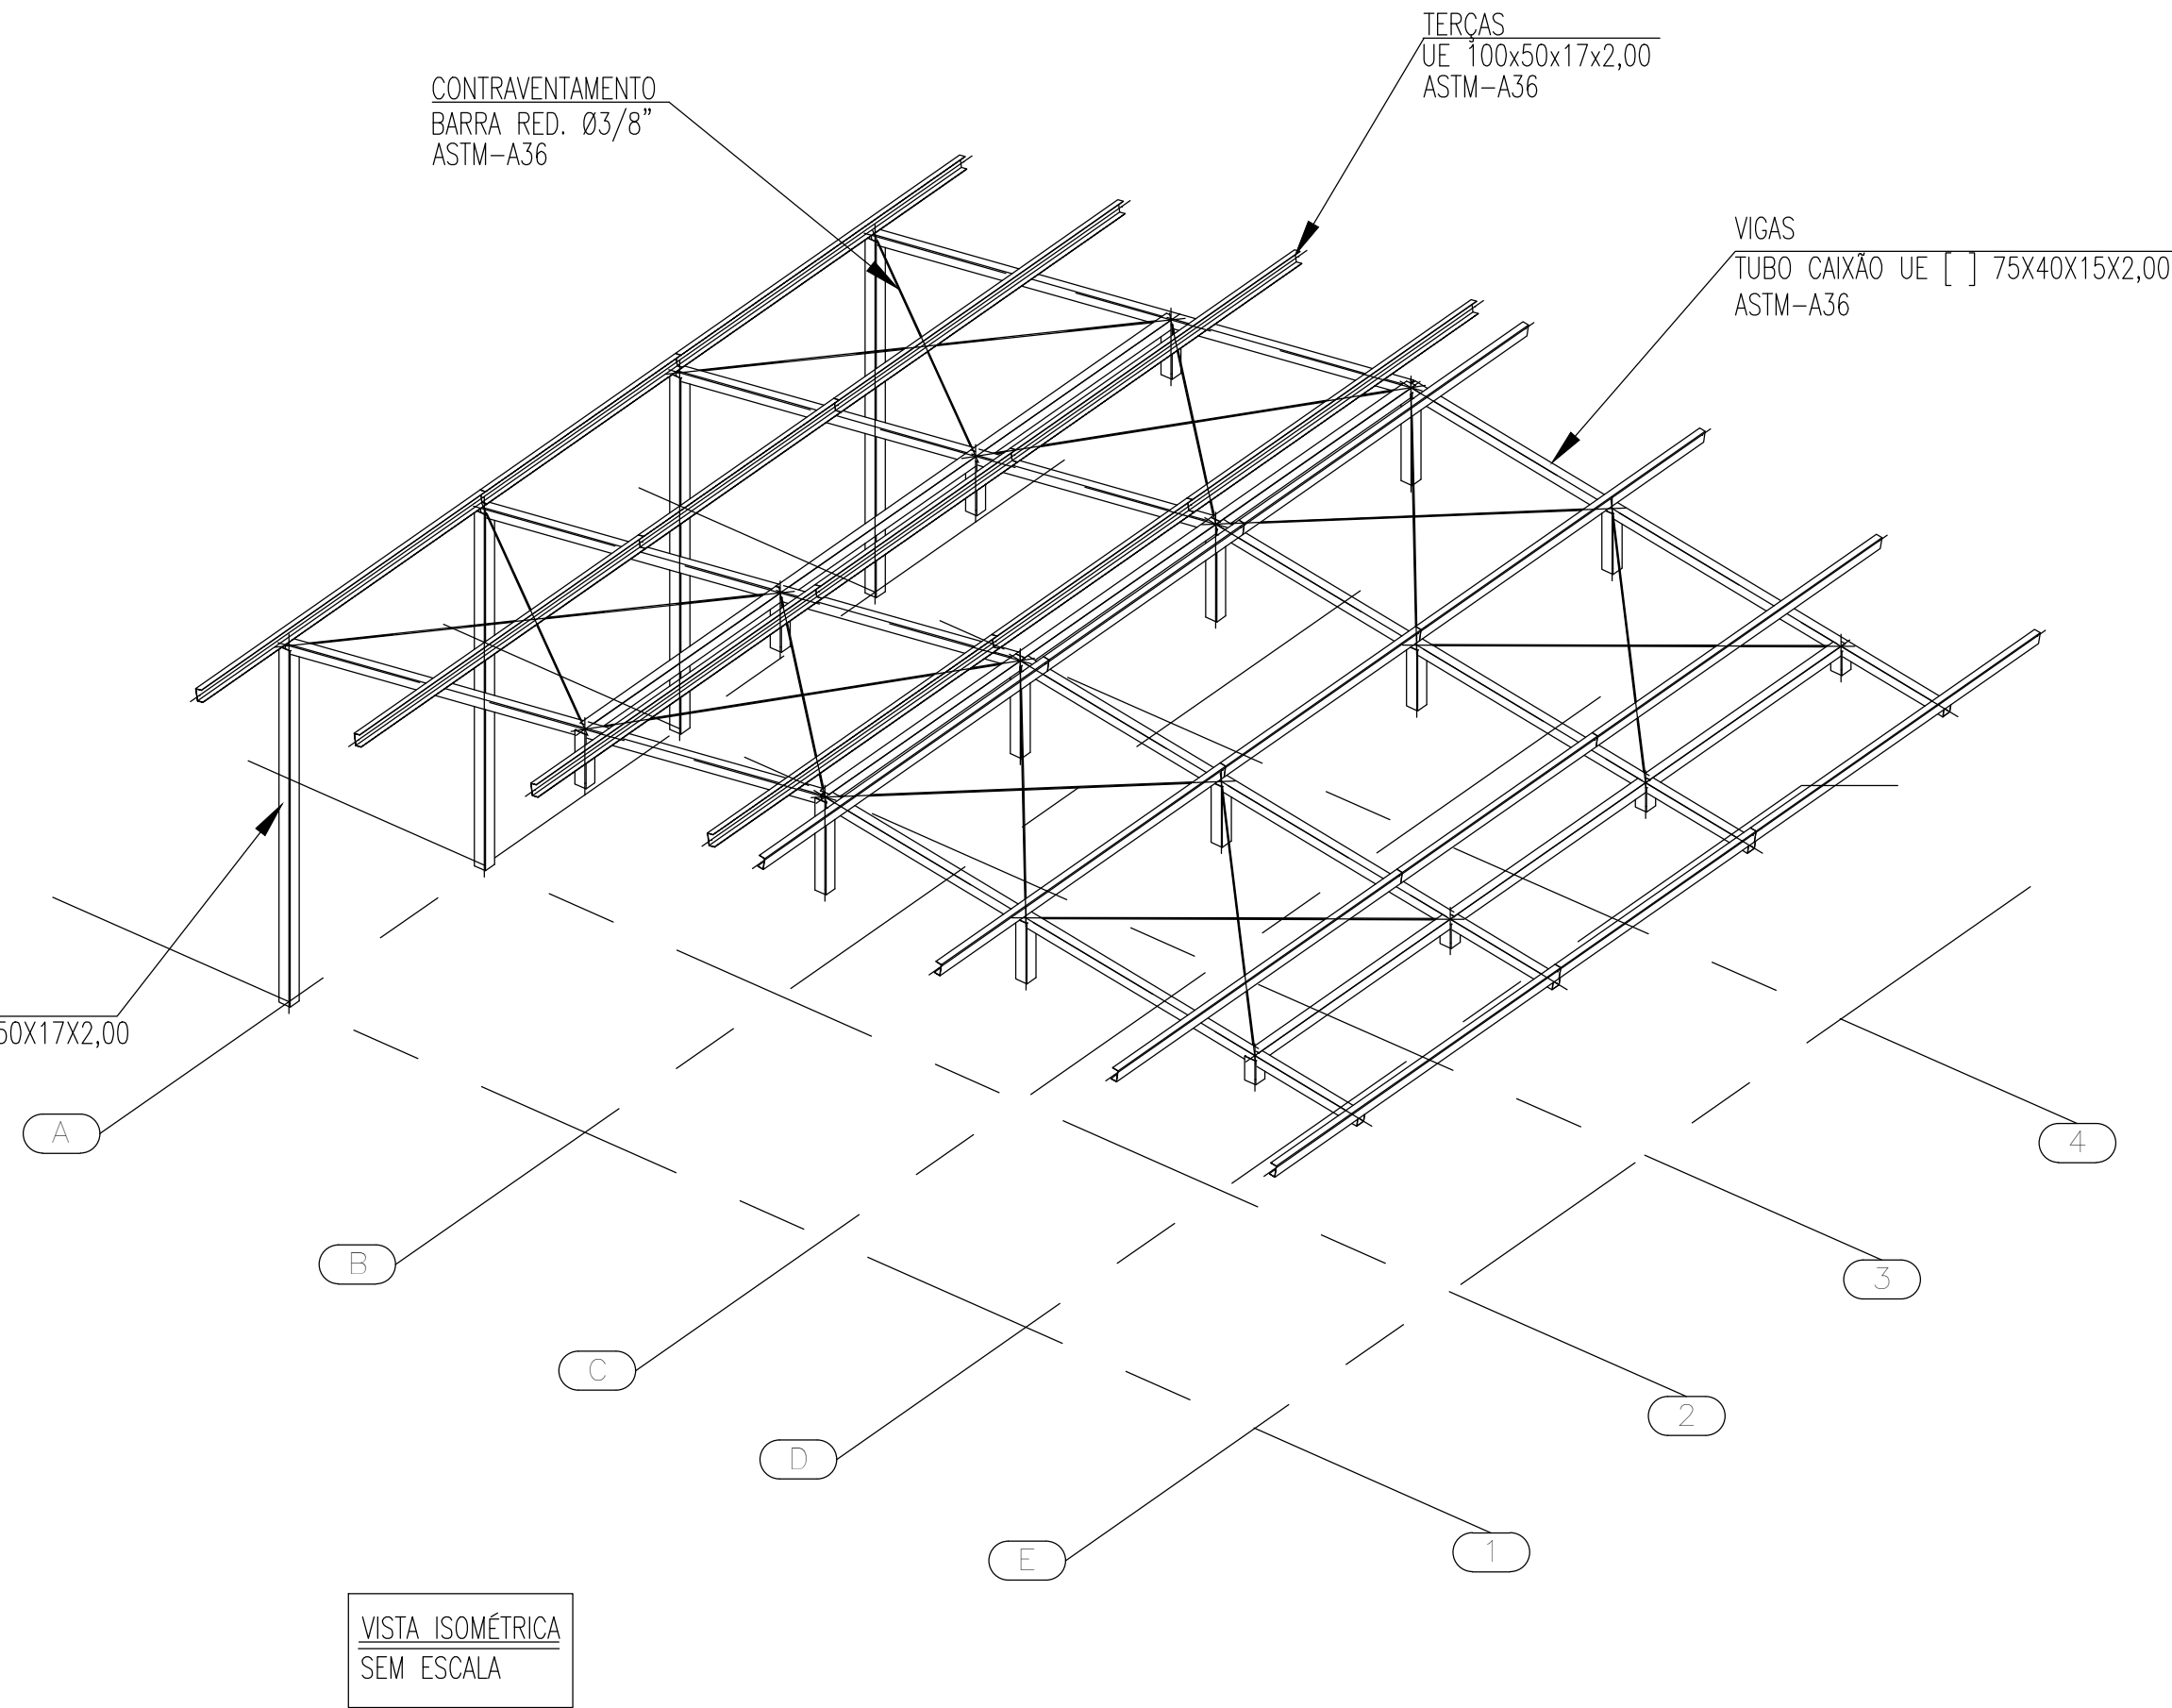

ELEVação - FILAS A @ E
ESCALA 1:50

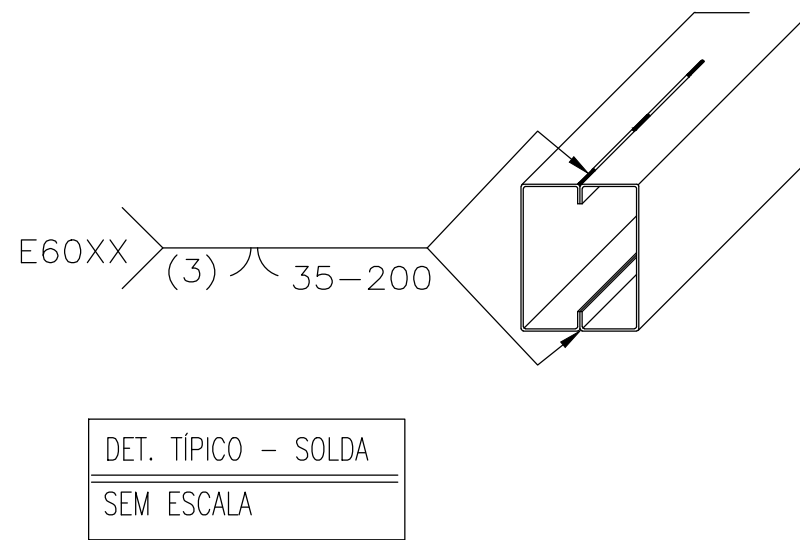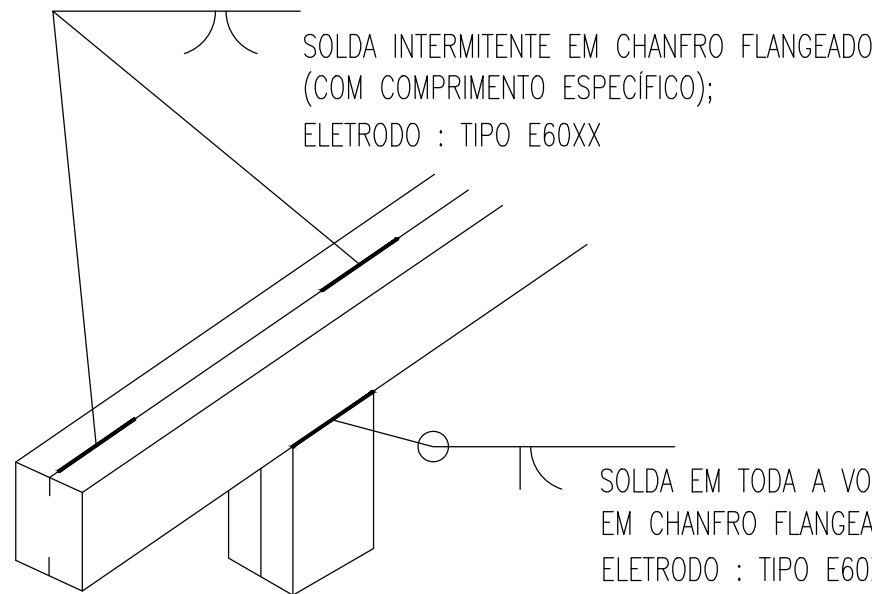

LISTA DE MATERIAL 08					
PERFIL					
ITEM	DENOMINAÇÃO	PERFIL	MATERIAL	QUANTIDADE (m)	SUPERFÍCIE (m²)
1	COLUNAS	TUBO CAIXÃO UE [] 100X50X17X2.00	ASTM-A36	19.76	7.95
2	VIGAS	TUBO CAIXÃO UE [] 75X40X15X2.00	ASTM-A36	58.63	18.29
3	TERÇAS	UE 100X50X17X2.00	ASTM-A36	68.80	30.65
4	CONTRAVENTAMENTO	BARRA RED. Ø3/8"	ASTM-A36	49.75	1.49
				SUB TOTAL	128.88
ELEMENTOS DE FIXAÇÃO E MISCELANEAS					
ITEM	DENOMINAÇÃO	ELEMENTOS DE LIGAÇÃO	MATERIAL	QUANTIDADE (UNID)	SUPERFÍCIE (m²)
5	PLACA DE BASE	CH. #1/4"x220x220mm	ASTM-A36	20.00	0.97
6	CHUMBADOR	CHUMBADOR MEC. Ø3/8"x63mm	ASTM-A36	80.00	-
7	MISCELÂNIAS	CH. DE LIGAÇÃO & FIXAÇÃO	ASTM-A36	-	71.94
				SUB TOTAL	0.97
				TOTAL	129.85
				ÁREA PROJETADA	
				83.25	



ESTADO DE GOIÁS
SECRETARIA DE ESTADO DA EDUCAÇÃO
SUPERINTENDÊNCIA DE INFRAESTRUTURA
GERÊNCIA DE PROJETOS E INFRAESTRUTURA

GERÊNCIA DE PROJETOS E INFRAESTRUTURA
APROVADO / / /
TÉCNICO RESPONSÁVEL PELA APROVAÇÃO

CENTRO DE ENSINO EM PERÍODO INTEGRAL
DOM VELOSO

EXECUTIVO

ENDEREÇO				
RUA RIO VERDE, 362, CENTRO, ITUMBIARA - GO				
ÁREA DO TERRENO	ÁREA PERMEAB.	ÁREA EXISTENTE	ÁREA A DEMOLIR	ÁREA A CONSTRUIR
10.783.04 m²	-----	-----	-----	-----
				3.793.80 m²



ELABORAÇÃO:
CONSÓRCIO DIAMANTE ENGENHARIA
AV. BARÃO HOMEM DE MELO, N° 3280, NOVA GRANADA
BELO HORIZONTE - MG - CEP: 30494-080
TEL.: (31) 3347-4405 / (31) 3347-7079 / (31) 3571-1500
EMAIL: contato@grupoprojetoenh.com.br

AUTOR: JULIANA GONÇALVES OLIVEIRA
ENGENHEIRA CIVIL
CREA-MG: 239787/D

AUTOR: BRUNO ANDRELLI DA S. MACEDO
ENGENHEIRO MECÂNICO
CREA-MG: 21687/D

RT DA OBRA:

PROPRIETÁRIO: SECRETARIA DE ESTADO DA EDUCAÇÃO CNPJ: 01.409.705.0001-20
PREPOSTO: SABRINA SILVA VIEIRA VALENTE CPF: 041.530.091-64

ESTRUTURA METÁLICA

ESTRUTURA METÁLICA - COBERTURA 08 - ETAPA 02;
DET. DE LIGAÇÃO DAS TERÇAS; ELEVações; DET. DE FIXAÇÃO DAS TELHAS;
DET. DE LIGAÇÃO; ISOMÉTRICO E LISTA DE MATERIAL

ASSUNTO:

DATA: OUTUBRO/2025 ESCALA: INDICADA REVISÃO: 01 Nº PRRT/ART: _____

REV.	DATA	DESCRIÇÃO	VISTO
00	09/2025	EMISSION INICIAL	JGO
01	10/2025	REVISÃO	JGO

02/02

FOLHA: