

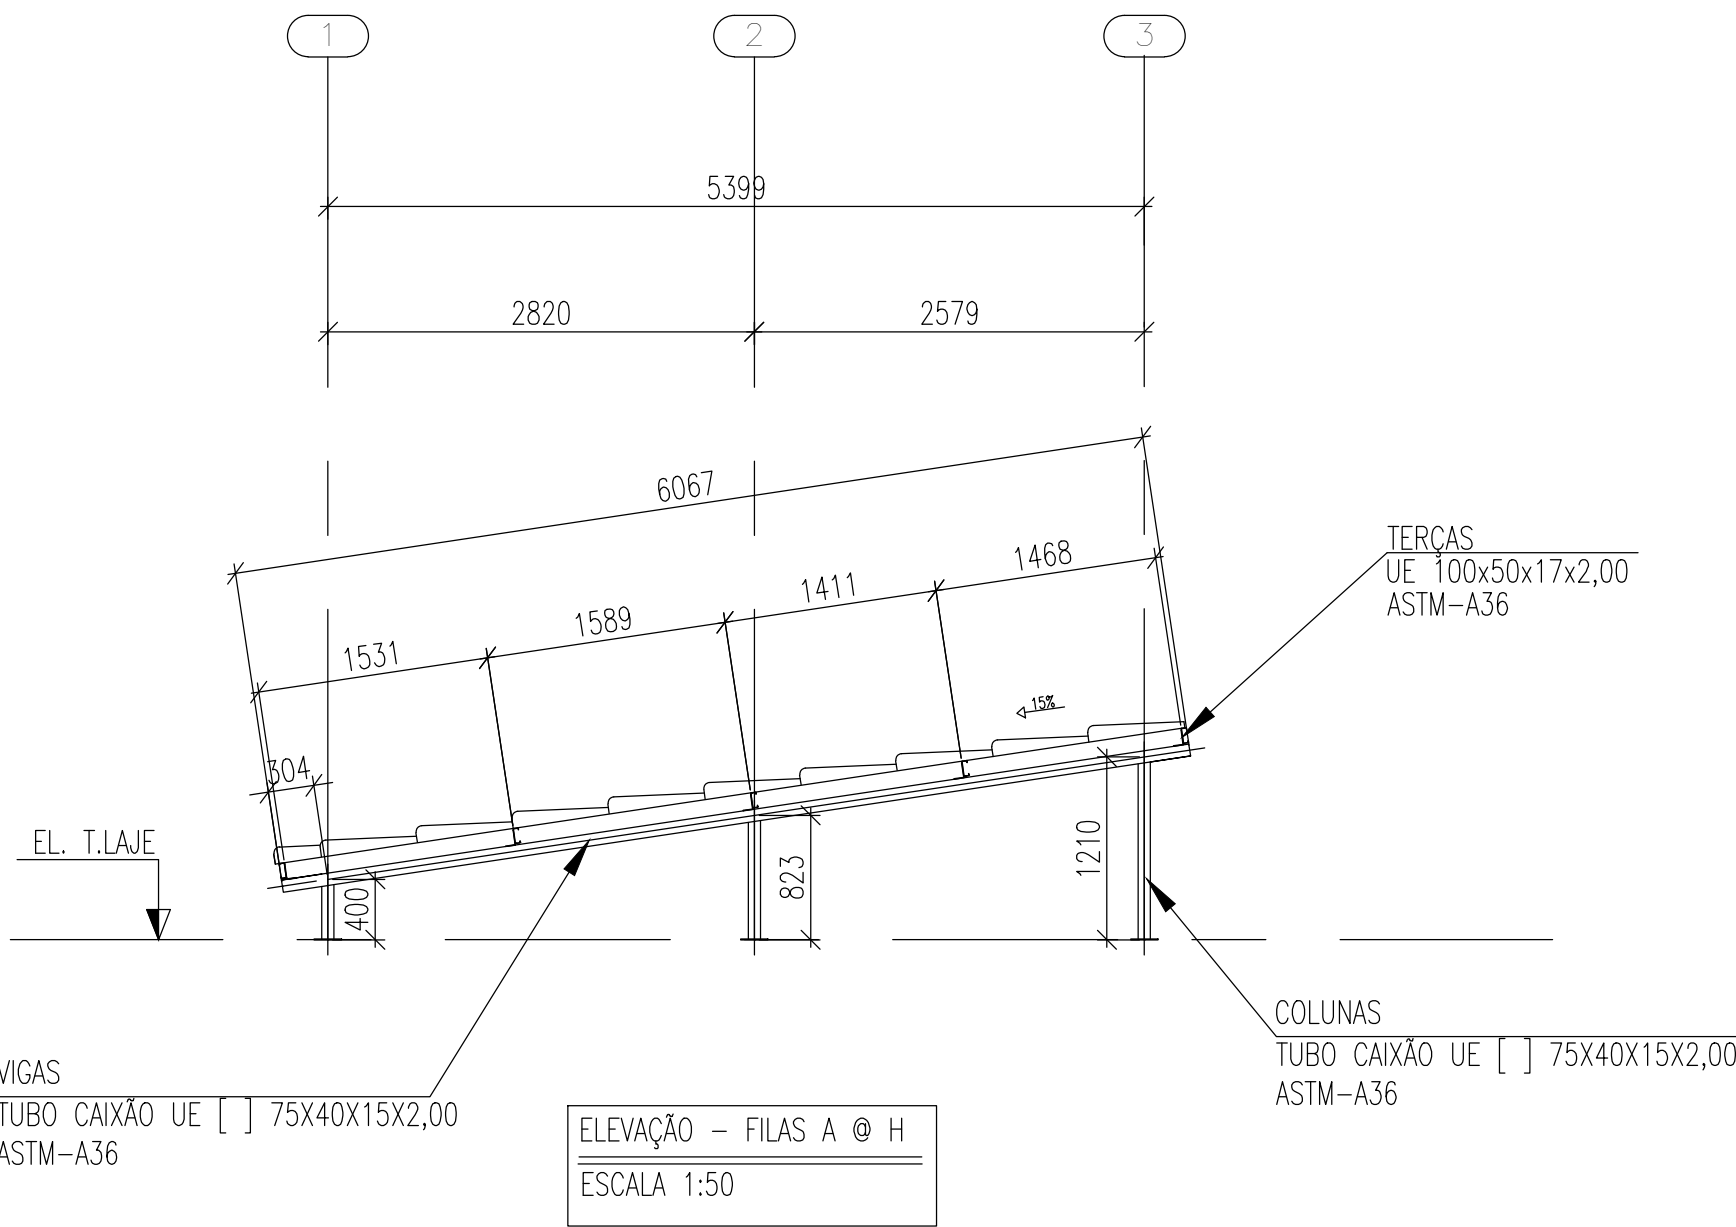
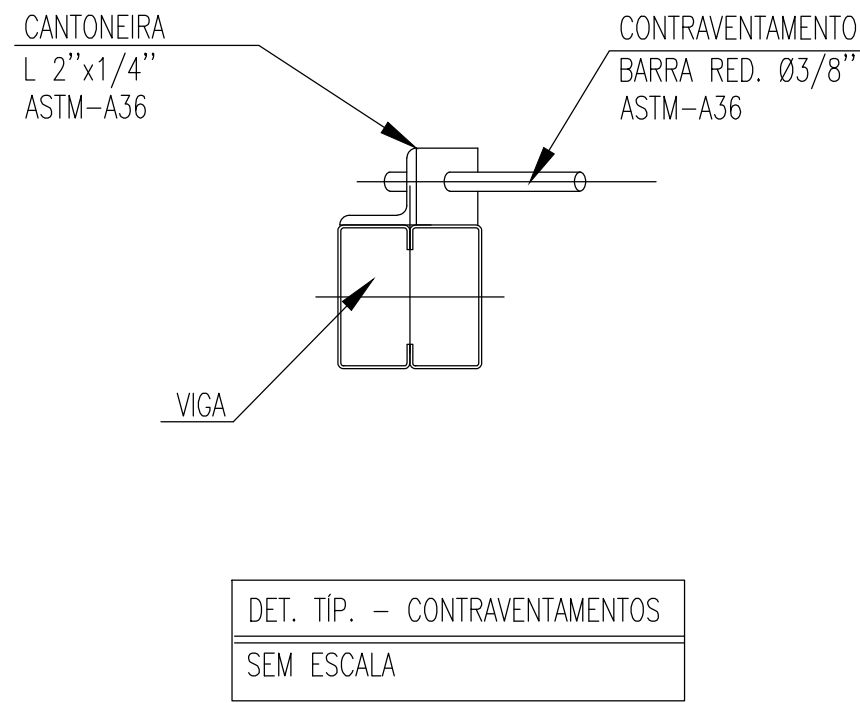
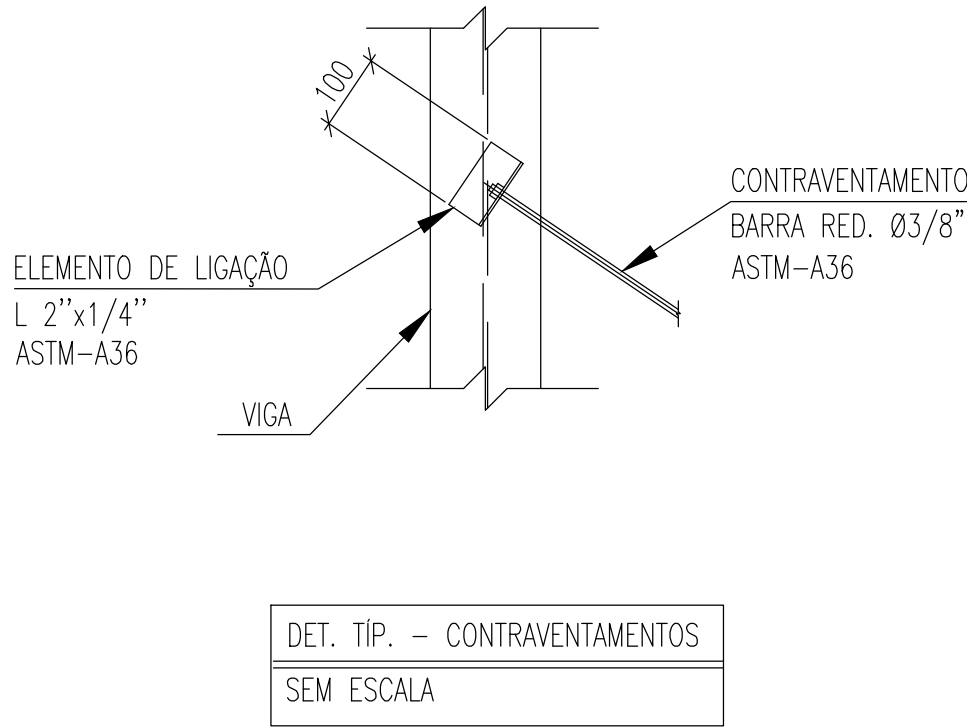
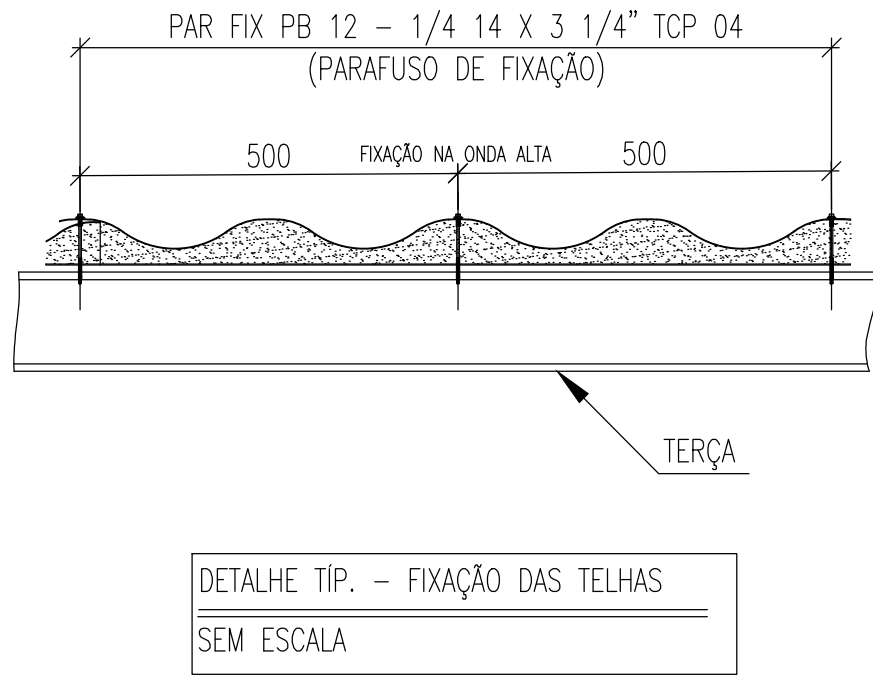
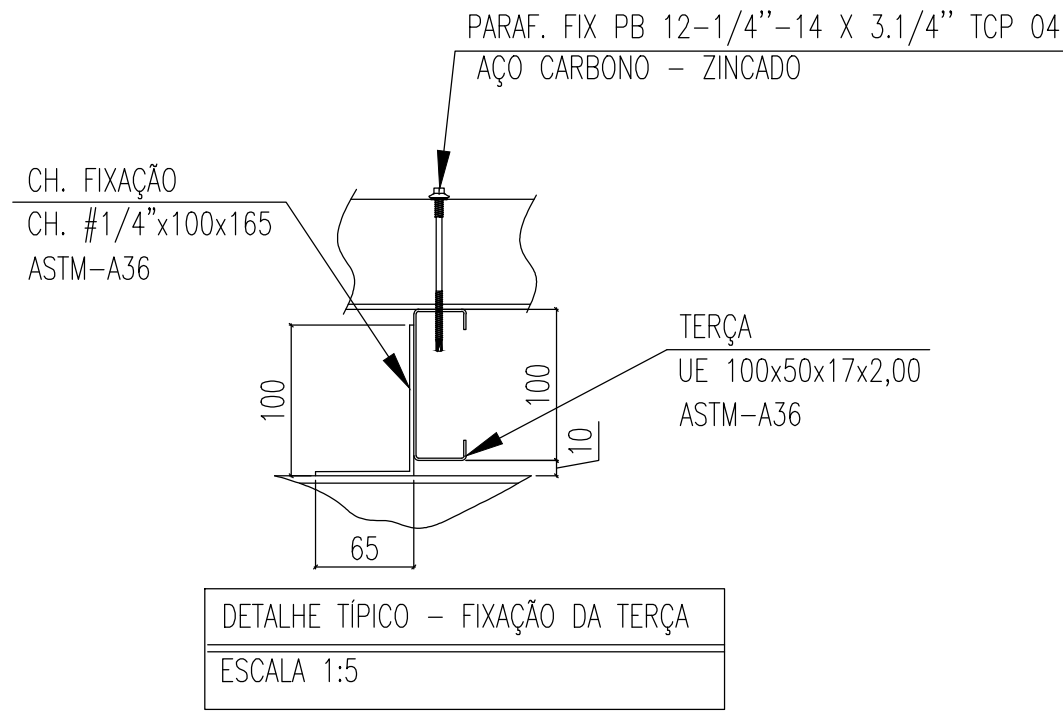


PARAF. FIX. PB 12 - 1/4 14 X 3 1/4" TCP 04  
AÇO CARBONO - ZINCADO

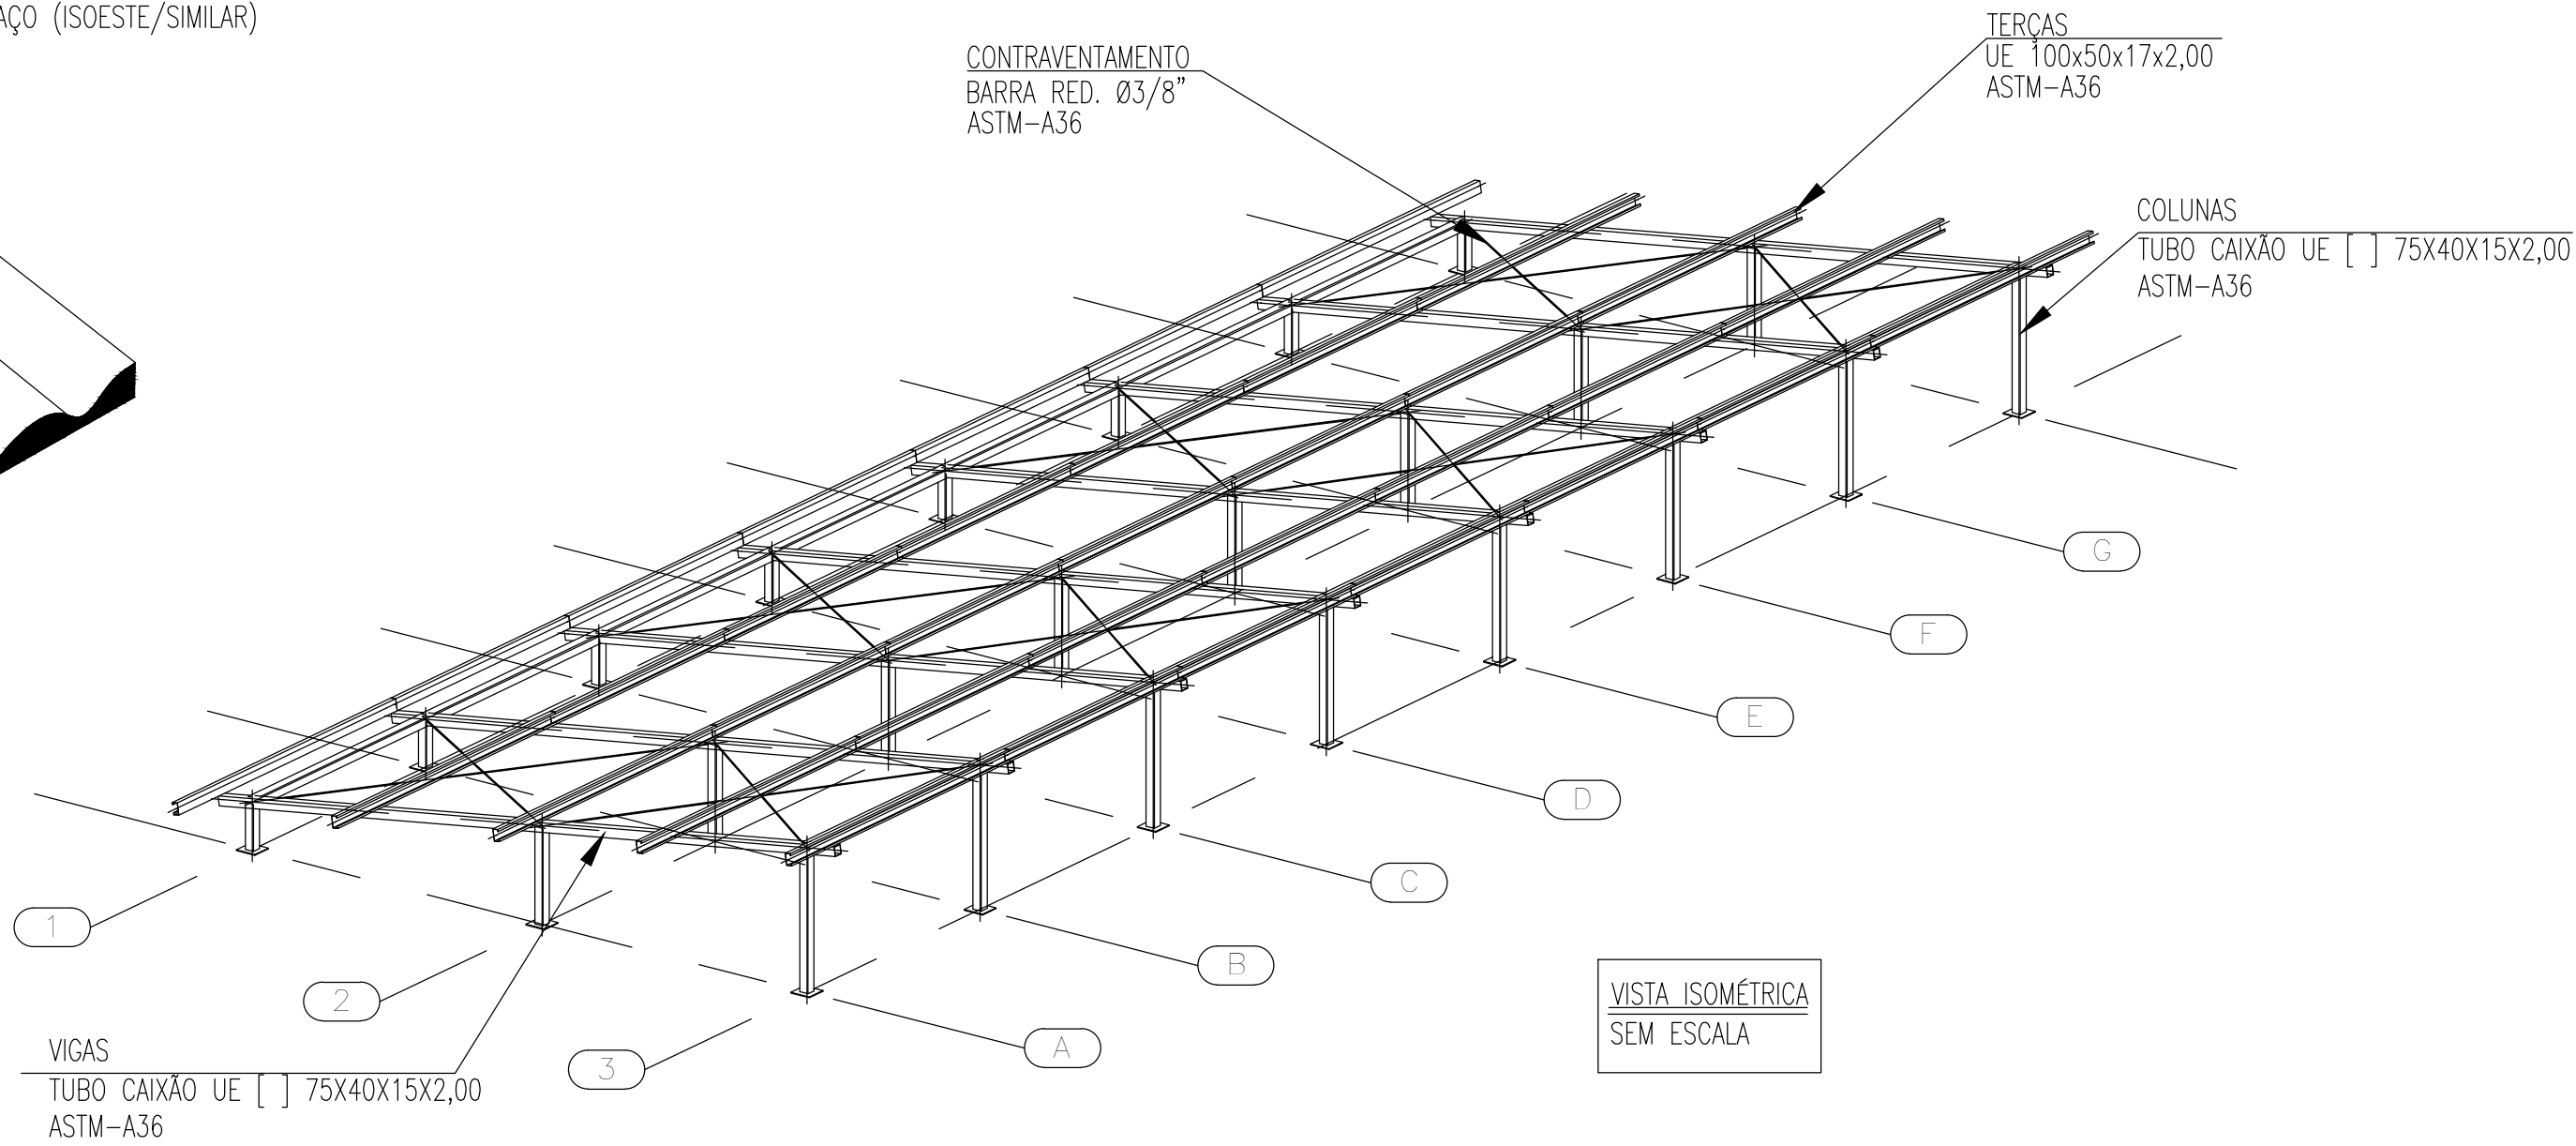

LISTA DE MATERIAL 11					
PERFIL					
ITEM	DENOMINAÇÃO	PERFIL	MATERIAL	QUANTIDADE (m)	SUPERFÍCIE (m²)
1	COLUNAS E VIGAS	TUBO CAIXÃO UE [ ] 75x40x15x2,00	ASTM-A36	100.20	31.26
2	TERÇAS	UE 100x50x17x2.00	ASTM-A36	86.50	38.53
3	CONTRAVENTAMENTO	BARRA RED. Ø3/8"	ASTM-A36	57.13	1.71
SUB TOTAL				1.50	872.04
ELEMENTOS DE FIXAÇÃO E MISCELÂNEAS					
ITEM	DENOMINAÇÃO	ELEMENTOS DE LIGAÇÃO	MATERIAL	QUANTIDADE (UNID)	SUPERFÍCIE (m²)
4	PLACA DE BASE	CH. #1/4"x180x180mm	ASTM-A36	24.00	0.96
5	CHUMBADOR	CHUMBADOR MEC. Ø1/4"x50mm	ASTM-A36	96.00	-
6	MISCELÂNIAS	CH. DE LIGAÇÃO & FIXAÇÃO	ASTM-A36	-	-
SUB TOTAL				0.96	159.02
TOTAL				72.46	1031.06
ÁREA PROJETADA				-	104.32

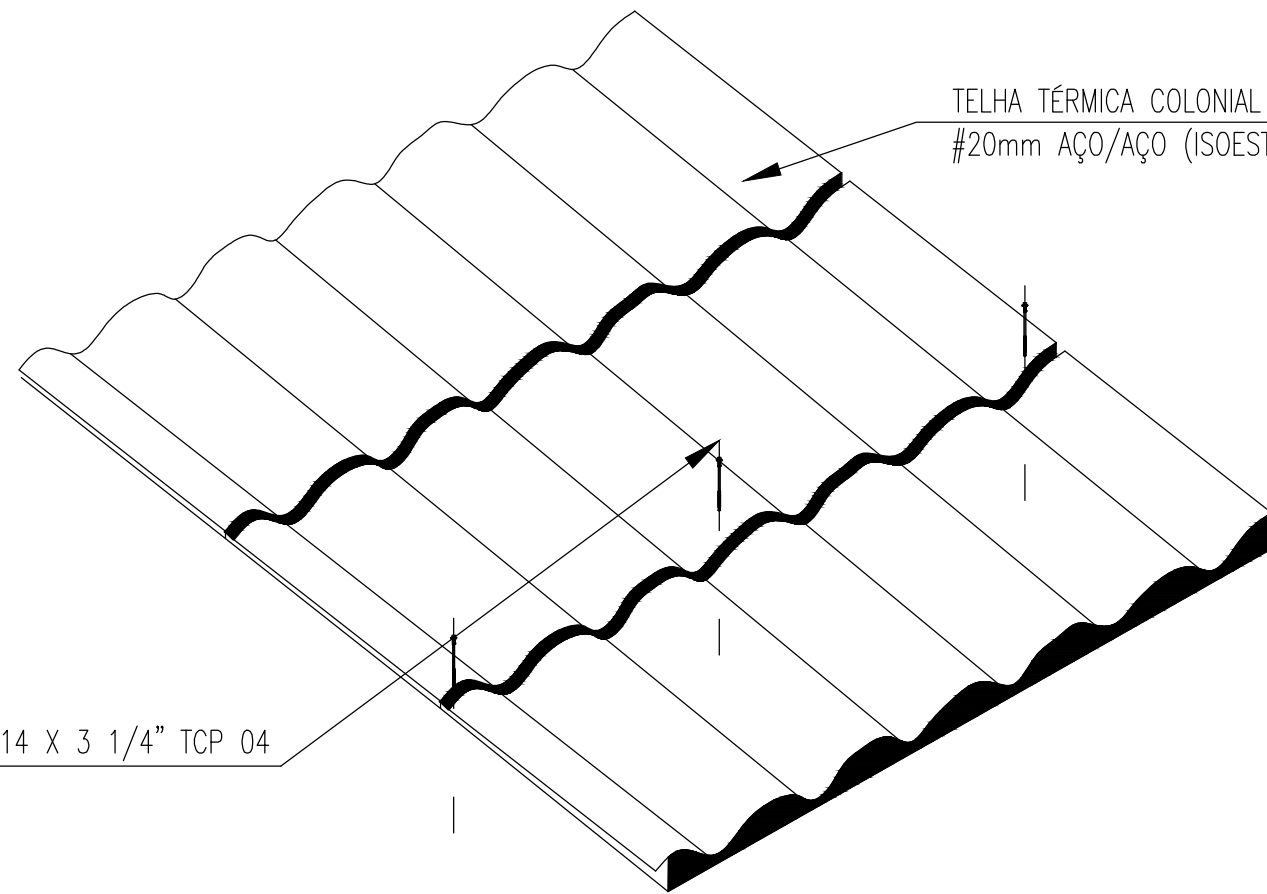

ESTADO DE GOIÁS  
SECRETARIA DE ESTADO DA EDUCAÇÃO  
SUPERINTENDÊNCIA DE INFRAESTRUTURA  
GERÊNCIA DE PROJETOS E INFRAESTRUTURA

GERÊNCIA DE PROJETOS E INFRAESTRUTURA  
APROVADO  
TÉCNICO RESPONSÁVEL PELA APROVAÇÃO

CENTRO DE ENSINO EM PERÍODO INTEGRAL  
DOM VELOSO

EXECUTIVO

ENDEREÇO					
RUA RIO VERDE, 362, CENTRO, ITUMBIARA - GO					
ÁREA DO TERRENO	ÁREA PERMEAB.	ÁREA EXISTENTE	ÁREA A DEMOLIR	ÁREA A CONSTRUIR	ÁREA TOTAL CONSTRUÇÃO
10.783,04 m²					3.793,80 m²
ELABORAÇÃO:					
CONSÓRCIO DIAMANTE ENGENHARIA					
AV. BARÃO HOMEM DE MELO, N° 3280, NOVA GRANADA BELO HORIZONTE - MG - CEP: 30494-080 TEL.: (31) 3347-4405 / (31) 3347-7079 / (31) 3571-1500 EMAIL: contato@grupoprojetoenharia.com.br					

AUTOR: JULIANA GONÇALVES OLIVEIRA  
ENGENHEIRA CIVIL  
CREA-MG: 239787/D

AUTOR: BRUNO ANDRELLI DA S. MACEDO  
ENGENHEIRO MECÂNICO  
CREA-MG: 21687/D

RT DA OBRA:

PROPRIETÁRIO: SECRETARIA DE ESTADO DA EDUCAÇÃO CNPJ: 01.409.705.0001-20  
PREPOSTO: SABRINA SILVA VIEIRA VALENTE CPF: 041.530.091-64

ESTRUTURA METÁLICA

ESTRUTURA METÁLICA - COBERTURA 11 - ETAPA 02;  
DET. DE LIGAÇÃO DAS TERÇAS; ELEVÇÕES; DET. DE FIXAÇÃO DAS TELHAS; DET. DE LIGAÇÃO; ISOMÉTRICO E LISTA DE MATERIAL.

ASSUNTO:

DATA: OUTUBRO/2025 ESCALA: INDICADA REVISÃO: 01 Nº RRT/ART:

REV.	DATA	DESCRIÇÃO	VISTO
00	09/2025	EMIÇÃO INICIAL	JGO
01	10/2025	REVISÃO	JGO

02/02

FOLHA: