


LISTA DE MATERIAL						
PERFIL	ITEM	DENOMINAÇÃO	PERFIL	MATERIAL	QUANTIDADE (m)	PESO (Kg)
1	VIGAS E COLUNAS	TUBO CAIXÃO UE [ ] 125x50x17x2,00	ASTM-A36/SAE1020	92,71	41,90	715,34
2	BANZOS	TUBO CAIXÃO UE [ ] 100x50x17x2,00	ASTM-A36/SAE1020	12,60	5,07	87,33
3	DIAGONAIS E MONTANTES/ VIGAS	TUBO CAIXÃO UE [ ] 75x40x15x2,00	ASTM-A36/SAE1020	42,46	13,25	228,97
4	TERÇAS	UE 100x50x17x2,00	ASTM-A36/SAE1020	132,00	58,80	457,44
5	CONTRAVENTAMENTO	BARRA RED. Ø3/8"	ASTM-A36	52,75	1,58	29,54
SUB TOTAL				120,60		1518,62
ELEMENTOS DE FIXAÇÃO E MISCELANEAS						
ITEM	DENOMINAÇÃO	ELEMENTOS DE LIGAÇÃO	MATERIAL	QUANTIDADE (UNID)	SUPERFÍCIE (m²)	PESO (Kg)
6	PLACA DE BASE	CH. #3/8"x250x200mm	ASTM-A36	11,00	0,55	41,15
7	CHUMBADOR	CHUMBADOR Ø3/8"x63mm	WALSYWA/SIMILAR	44,00	-	-
8	MISCELÂNIAS	CH. DE LIGAÇÃO & FIXAÇÃO	ASTM-A36	-	-	151,86
SUB TOTAL				0,55		193,01
TOTAL				121,15		1711,63
ÁREA PROJETADA						95,82

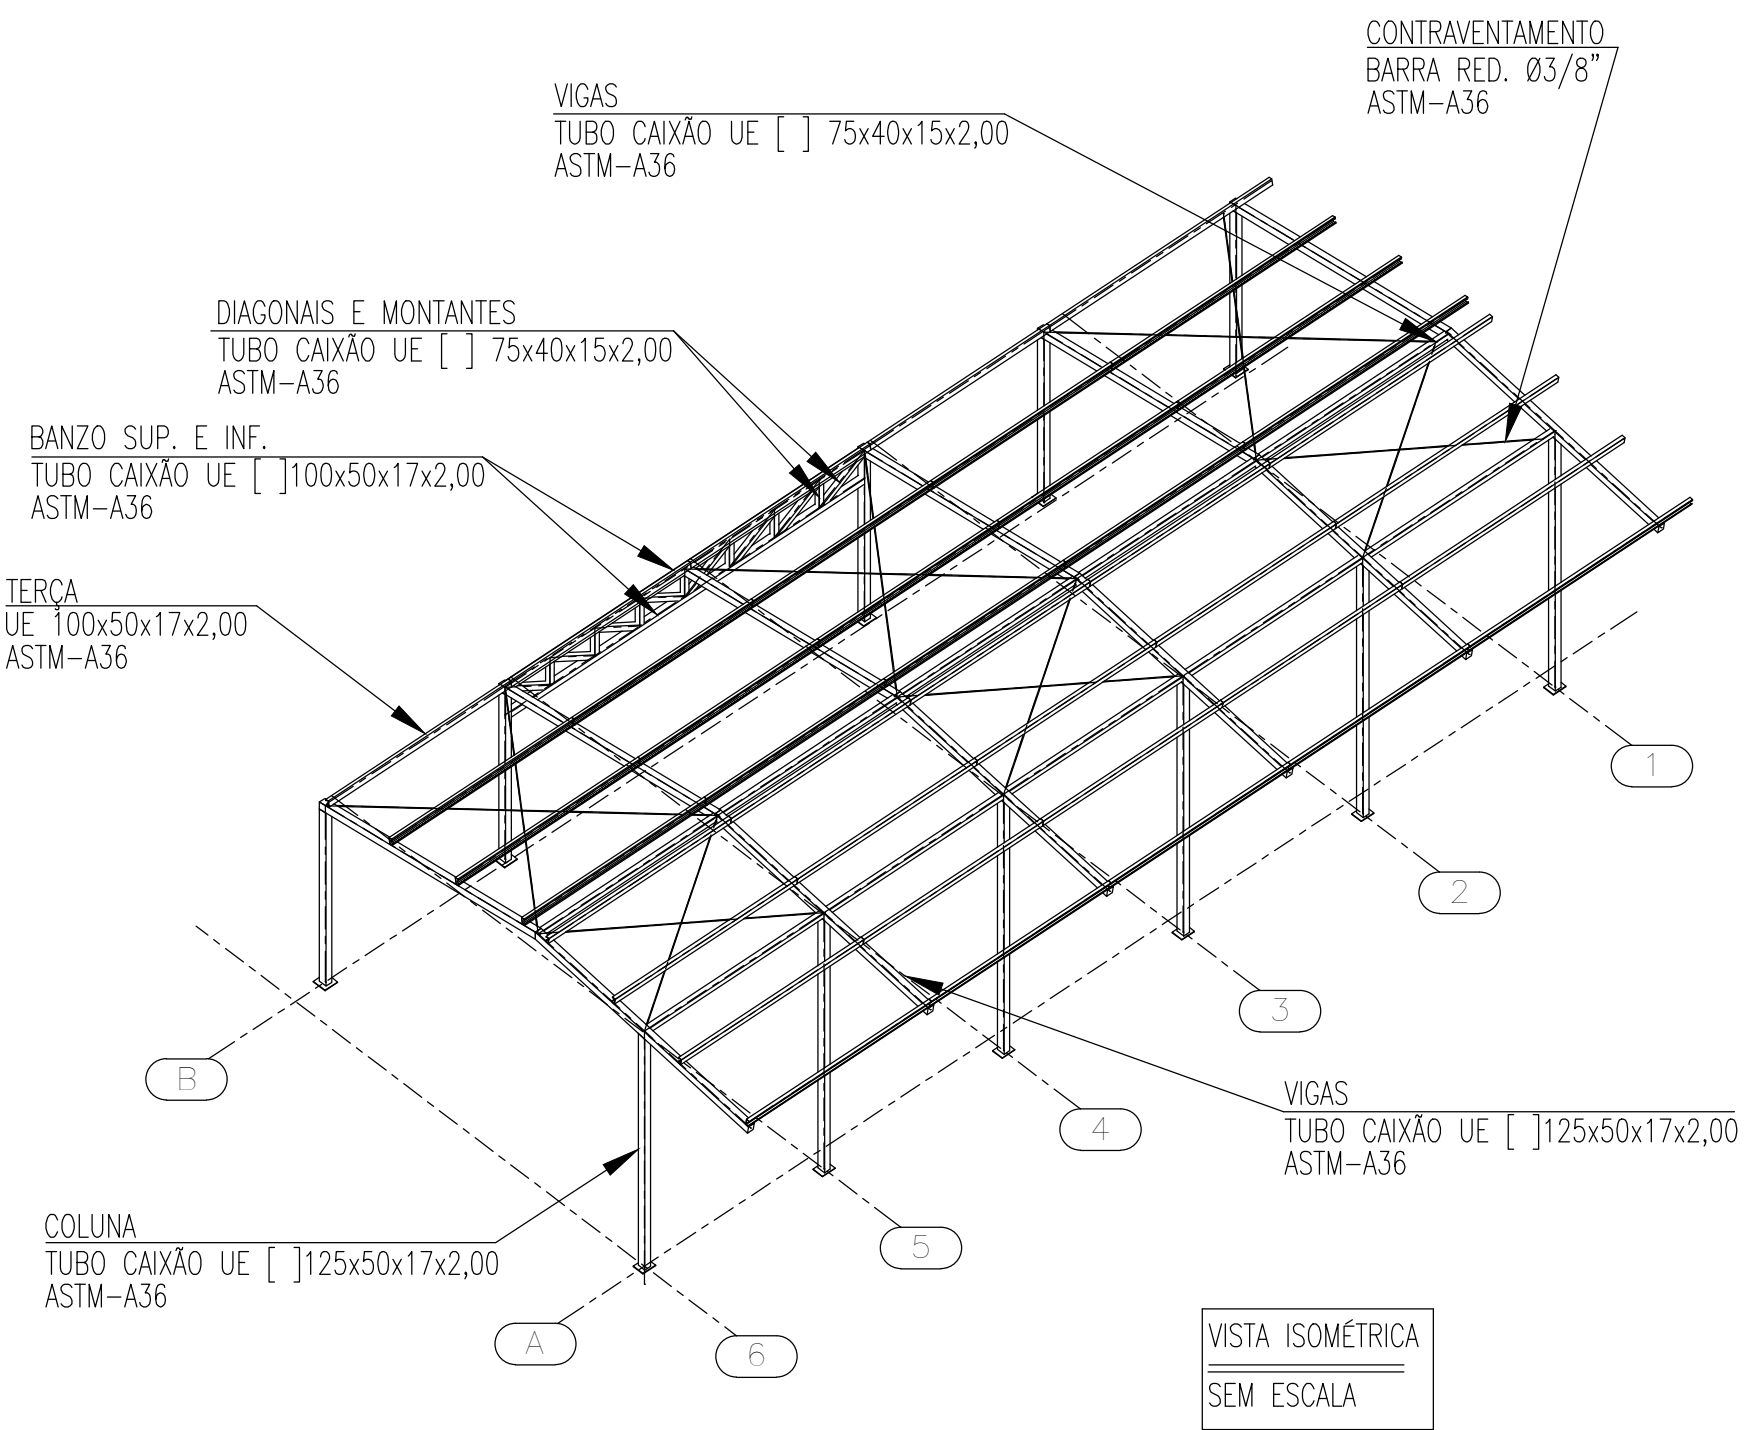

# ESTADO DE GOIÁS

## SECRETARIA DE ESTADO DA EDUCAÇÃO

### SUPERINTENDÊNCIA DE INFRAESTRUTURA

#### GERÊNCIA DE PROJETOS E INFRAESTRUTURA

GERÊNCIA DE PROJETOS E INFRAESTRUTURA  
APROVADO  
TÉCNICO RESPONSÁVEL PELA APROVAÇÃO

## CEPI JOSÉ FELICIANO FERREIRA

EXECUTIVO					
ENDEREÇO RUA MIRANDA DE CARVALHO, Nº1406, CENTRO. JATAÍ-GO					
ÁREA DO TERRENO	ÁREA PERMEAB.	ÁREA EXISTENTE	ÁREA A DEMOLIR	ÁREA A CONSTRUIR	ÁREA TOTAL CONSTRUÇÃO
7769,18 m²	4160,55 m²	2804,17 m²	0,00 m²	582,34 m²	3386,51 m²
ELABORAÇÃO:					CONSORCIO DIAMANTE ENGENHARIA
AV. BARÃO HOMEM DE MELO, Nº 3280, NOVA GRANADA BELO HORIZONTE - MG - CEP: 30494-080 TEL.: (31) 3347-4405 / (31) 3347-7079 / (31) 3571-1500 EMAIL: contato@grupoprojetoenharia.com.br					

AUTOR: JULIANA GONÇALVES OLIVEIRA - ENGENHEIRA CIVIL - CREA-MG: 239787/D	AUTOR: BRUNO ANDRELLI DA S. MACEDO ENGENHEIRO MECÂNICO CREA - MG: 216878/D
RT DA OBRA:	
PROPRIETÁRIO: SECRETARIA DE ESTADO DA EDUCAÇÃO PREPOSTO: SABRINA SILVA VIEIRA VALENTE	CNPJ: 01.409.705.0001-20 CPF: 041.530.091-64

## ESTRUTURA METÁLICA

ESTRUTURA METÁLICA - COBERTURA 07 - ETAPA 05  
ELEVÇÃO DA FILA A; ELEVÇÃO DA FILA B; ELEVÇÃO DO EIXO 1, 2, 3, 5 & 6; ELEVÇÃO DO EIXO 4; VISTA ISOMÉTRICA; LISTA DE MATERIAS E DETALHES TÍPICOS.

ASSUNTO: \_\_\_\_\_

DATA: 

OUTUBRO/2025

ESCALA: 

INDICADA

REVISÃO: 

01

Nº RRT/ART:

REV.	DATA	DESCRIÇÃO	VISTO
00	09/2025	EMIÇÃO INICIAL	JGO
01	10/2025	REVISÃO	JGO
FOLHA:			

02/02