

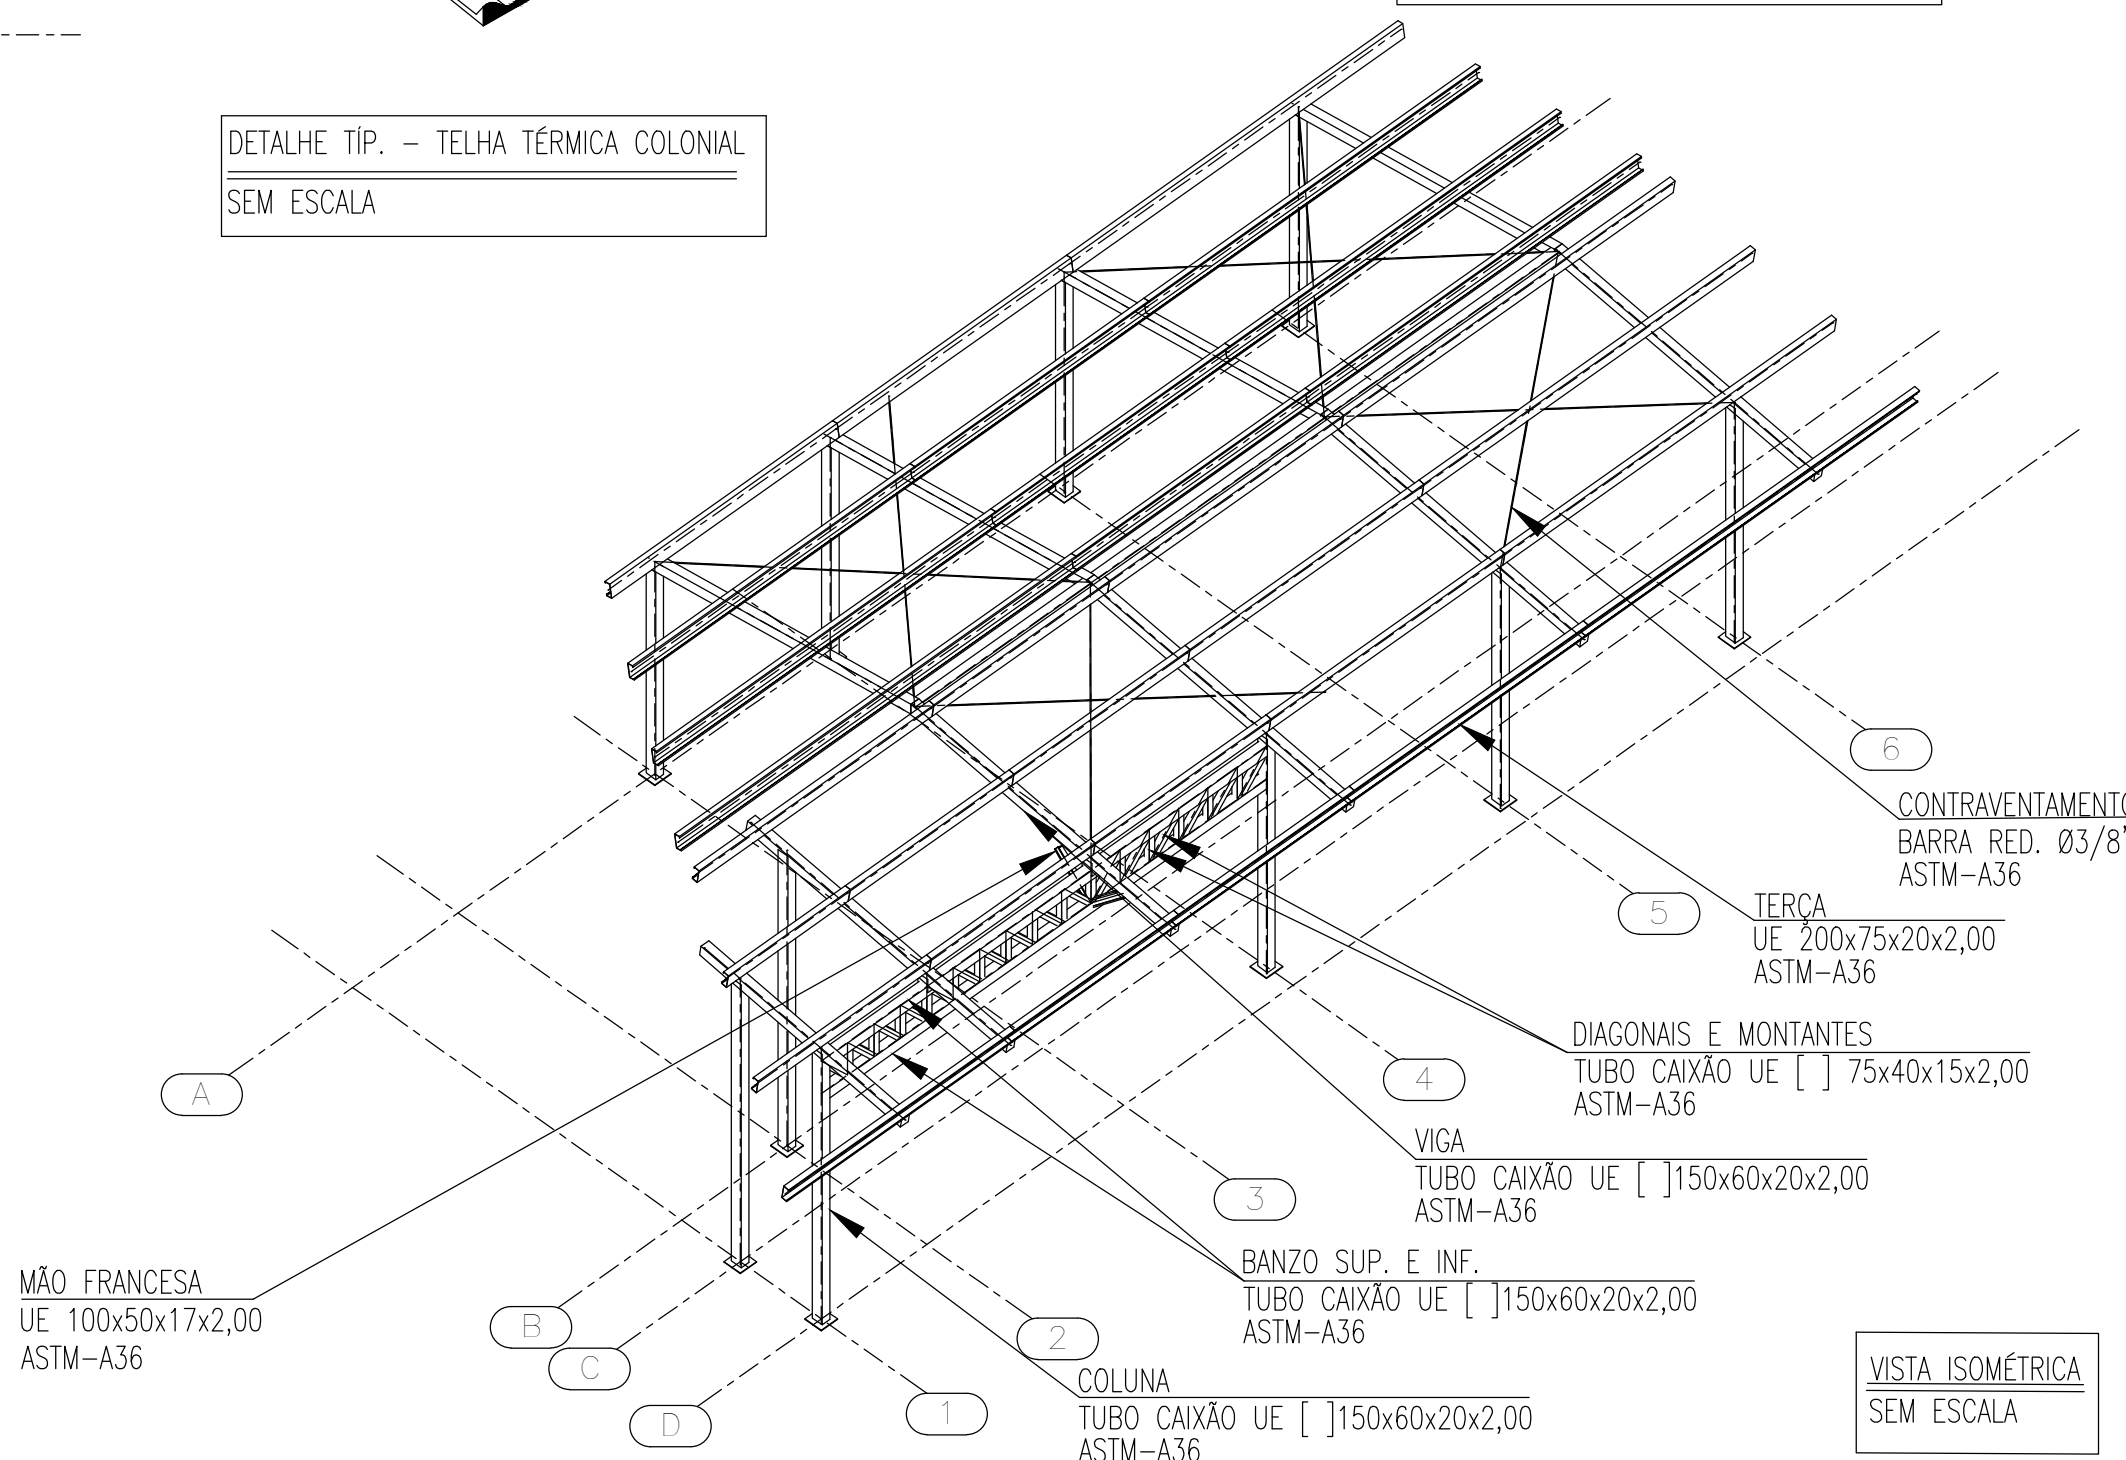
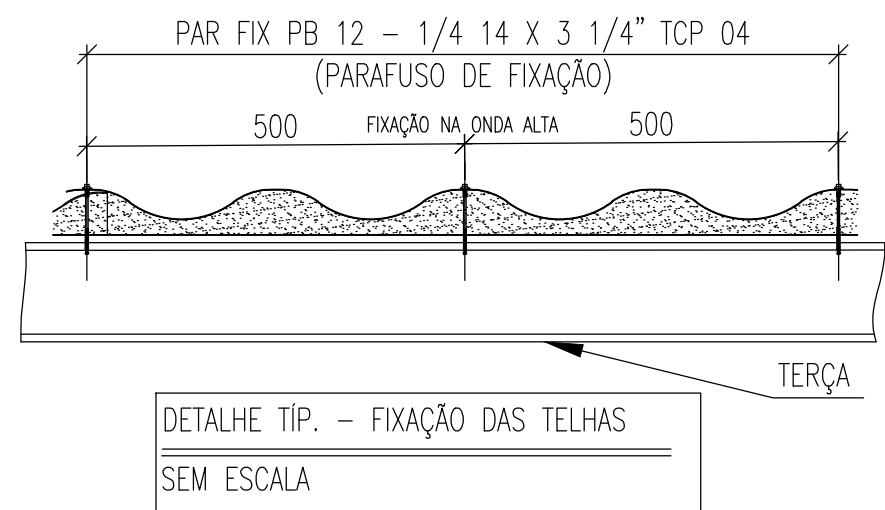


ELEVAÇÃO DA FILA D  
ESCALA 1:50

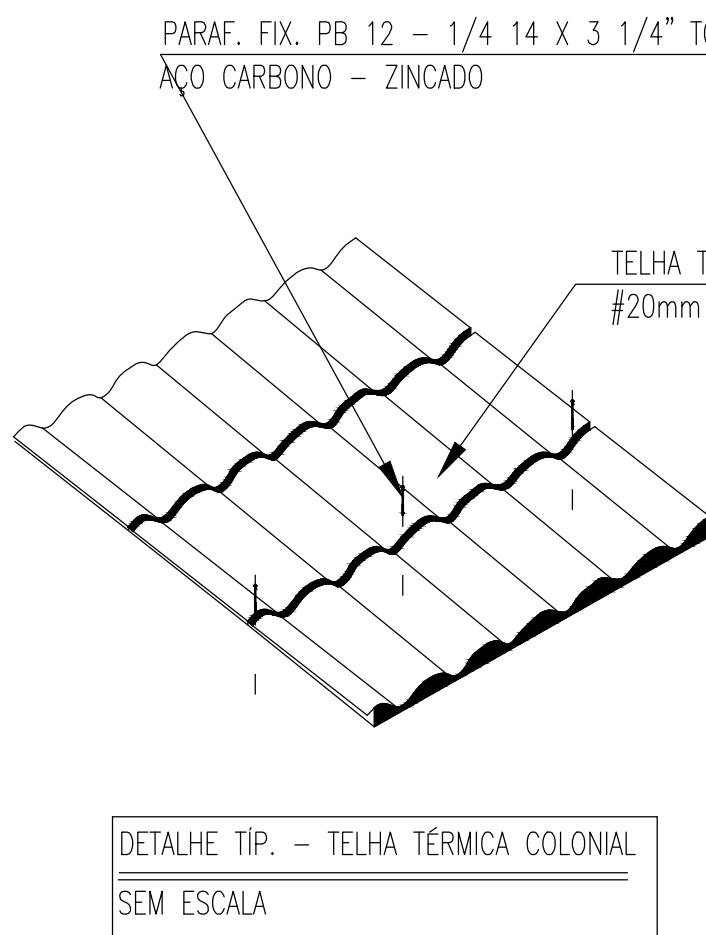

LISTA DE MATERIAL						
PERFIL						
ITEM	DENOMINAÇÃO	PERFIL	MATERIAL	QUANTIDADE (m)	SUPERFÍCIE (m²)	PESO (Kg)
1	VIGAS/COLUNAS/BANZO SUP. E INF.	TUBO CAIXÃO UE [ ] 150x60x20x2,00	ASTM-A36/SAE1020	101,41	54,96	944,84
2	DIAGONAIS E MONTANTES	TUBO CAIXÃO UE [ ] 75x40x15x2,00	ASTM-A36/SAE1020	18,04	5,63	97,25
3	TERÇAS	UE 200x75x20x2,00	ASTM-A36/SAE1020	118,76	89,96	702,43
4	MÃO FRANCESA	UE 100x50x17x2,00	ASTM-A36/SAE1020	1,72	0,77	5,95
5	CONTRAVENTAMENTO	BARRA RED. Ø3/8"	ASTM-A36	36,98	1,11	20,71
SUB TOTAL				152,42		1771,18
ELEMENTOS DE FIXAÇÃO E MISCELANEAS						
ITEM	DENOMINAÇÃO	ELEMENTOS DE LIGAÇÃO	MATERIAL	QUANTIDADE (UNID)	SUPERFÍCIE (m²)	PESO (Kg)
6	PLACA DE BASE	CH. #3/8"x250x250mm	ASTM-A36	10,00	0,63	46,76
7	CHUMBADOR	CHUMBADOR Ø3/8"x63mm	WALSYWA/SIMILAR	40,00	-	-
8	MISCELÂNIAS	CH. DE LIGAÇÃO & FIXAÇÃO	ASTM-A36	-	-	177,12
SUB TOTAL				0,63		223,87
TOTAL				153,04		1995,05
ÁREA PROJETADA						118,10

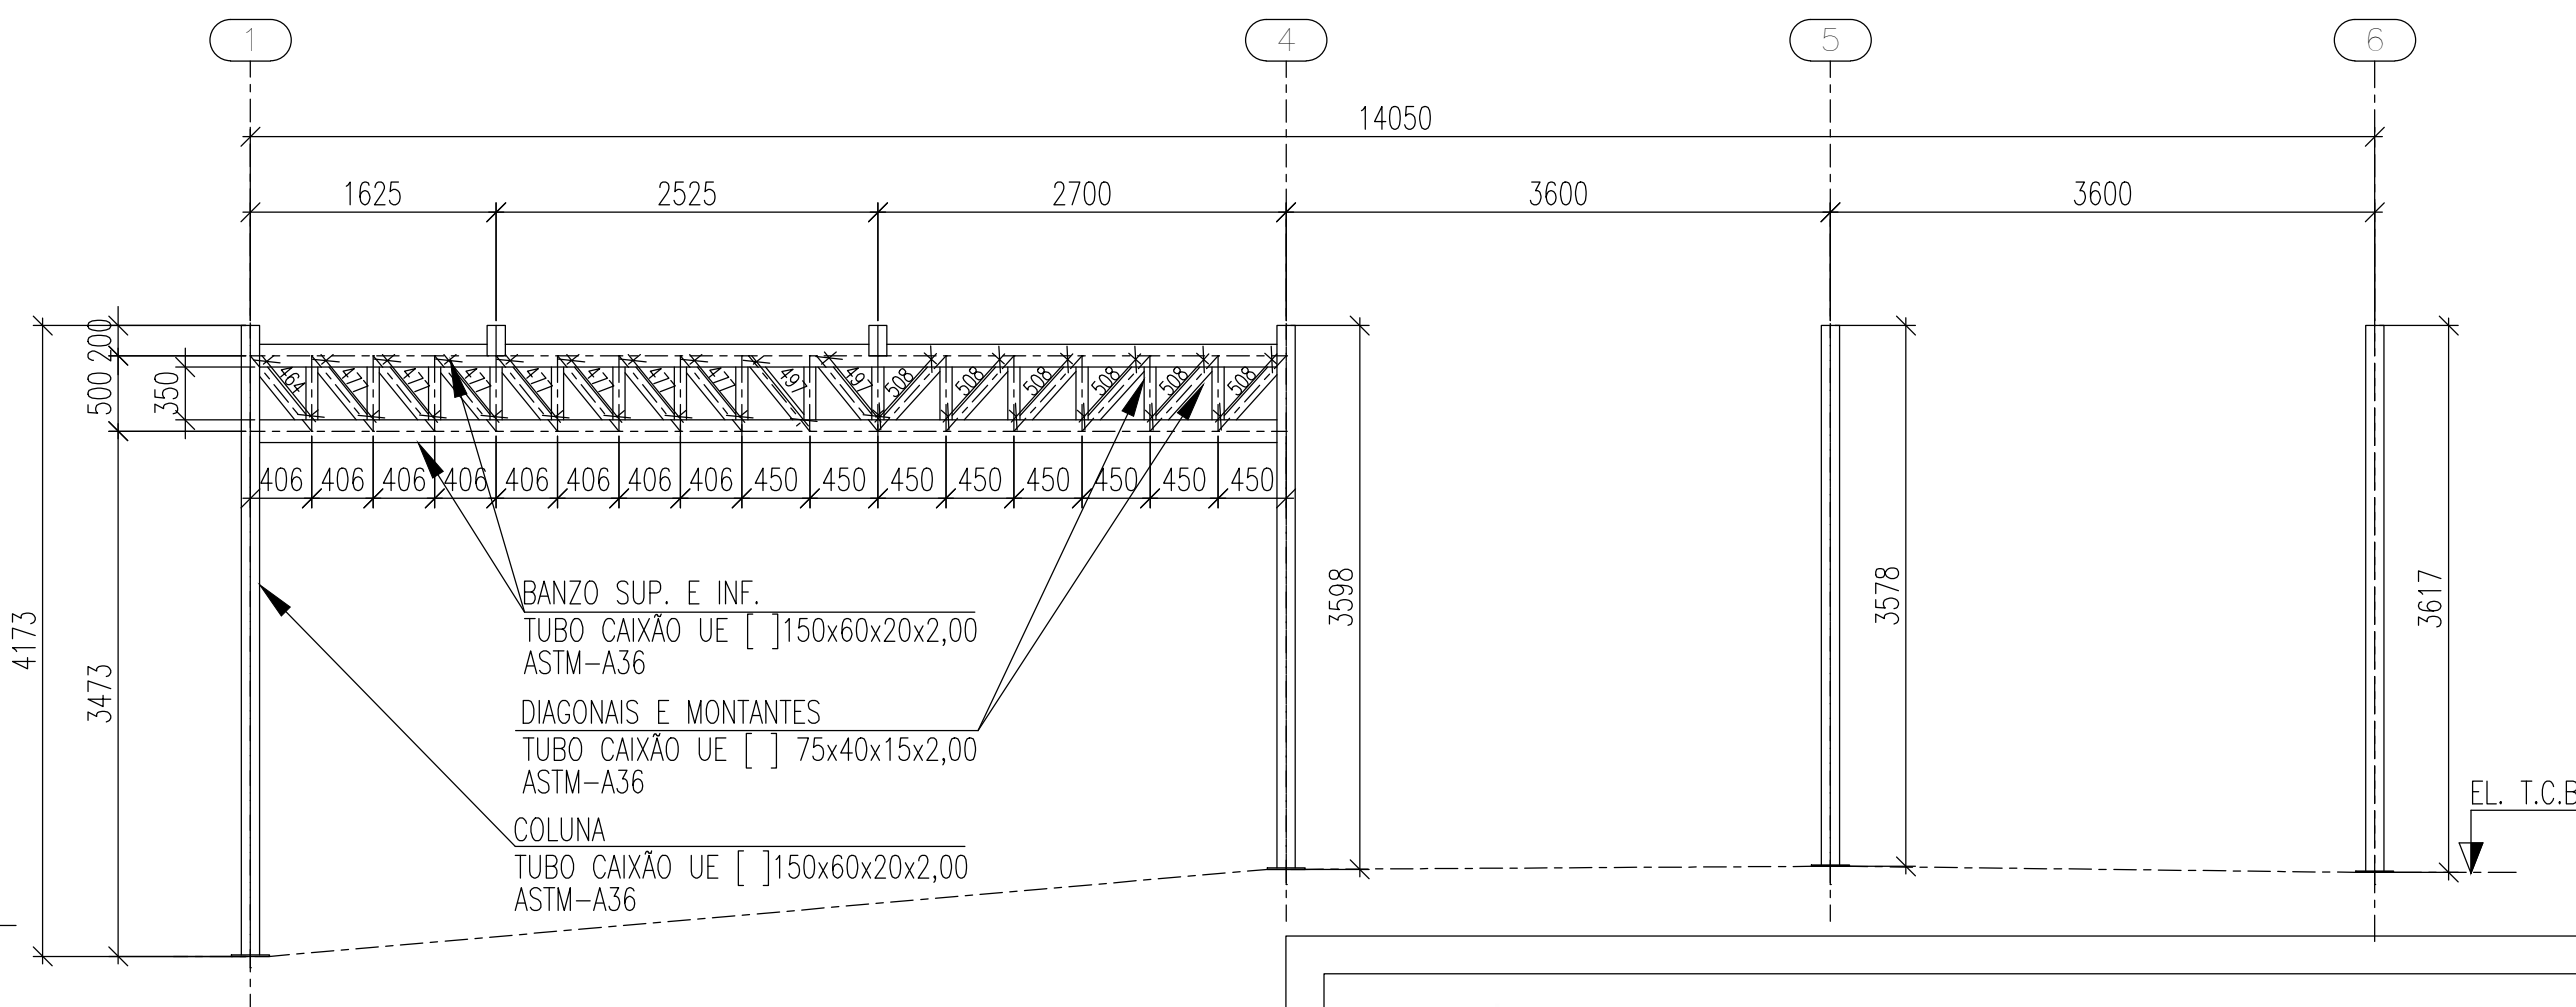

ESTADO DE GOIÁS  
SECRETARIA DE ESTADO DA EDUCAÇÃO  
SUPERINTENDÊNCIA DE INFRAESTRUTURA  
GERÊNCIA DE PROJETOS E INFRAESTRUTURA

GERÊNCIA DE PROJETOS E INFRAESTRUTURA  
APROVADO \_\_\_\_/\_\_\_\_/\_\_\_\_  
TÉCNICO RESPONSÁVEL PELA APROVAÇÃO

CEPI JOSÉ FELICIANO FERREIRA

EXECUTIVO

ENDEREÇO					
RUA MIRANDA DE CARVALHO, Nº1406, CENTRO. JATAÍ-GO					
ÁREA DO TERRENO	ÁREA PERMEAB.	ÁREA EXISTENTE	ÁREA A DEMOLIR	ÁREA A CONSTRUIR	ÁREA TOTAL CONSTRUÇÃO
7769,18 m²	4160,55 m²	2804,17 m²	0,00 m²	582,34 m²	3386,51 m²

ELABORAÇÃO:  
**CONSORCIO DIAMANTE ENGENHARIA**  
AV. BARÃO HOMEM DE MELO, Nº 3280, NOVA GRANADA  
BELO HORIZONTE - MG - CEP: 30494-080  
TEL.: (31) 3347-4405 / (31) 3347-7079 / (31) 3571-1500  
EMAIL: contato@grupoprojetoenharia.com.br

AUTOR: JULIANA GONÇALVES OLIVEIRA -  
ENGENHEIRA CIVIL - CREA-MG: 239787/D

AUTOR: BRUNO ANDRELLI DA S. MACEDO  
ENGENHEIRO MECÂNICO  
CREA - MG: 216878/D

RT DA OBRA:

PROPRIETÁRIO: SECRETARIA DE ESTADO DA EDUCAÇÃO CNPJ: 01.409.705.0001-20  
PREPOSTO: SABRINA SILVA VIEIRA VALENTE CPF: 041.530.091-64

ESTRUTURA METÁLICA

TIPO DE PROJETO  
ESTRUTURA METÁLICA - COBERTURA 09 - ETAPA 04  
ELEVÇÃO DO EIXO 01; ELEVÇÃO DO EIXO 2; ELEVÇÃO DO EIXO 3; ELEVÇÃO DO EIXO 4 & 6; ELEVÇÃO DA  
FILA D; VISTA ISOMÉTRICA; LISTA DE MATERIAS E DETALHES TÍPICOS.

ASSUNTO: \_\_\_\_\_

DATA: \_\_\_\_\_

OUTUBRO/2025

ESCALA: \_\_\_\_\_

INDICADA

REVISÃO: \_\_\_\_\_

01

Nº RRT/ART: \_\_\_\_\_

REV.	DATA	DESCRIÇÃO	VISTO
00	09/2025	EMIÇÃO INICIAL	JGO
01	10/2025	REVISÃO	JGO

02/02

FOLHA: \_\_\_\_\_

02/02