





ELEVÇÃO DO EIXO 1, 2, 3 & 8
ESCALA 1:50

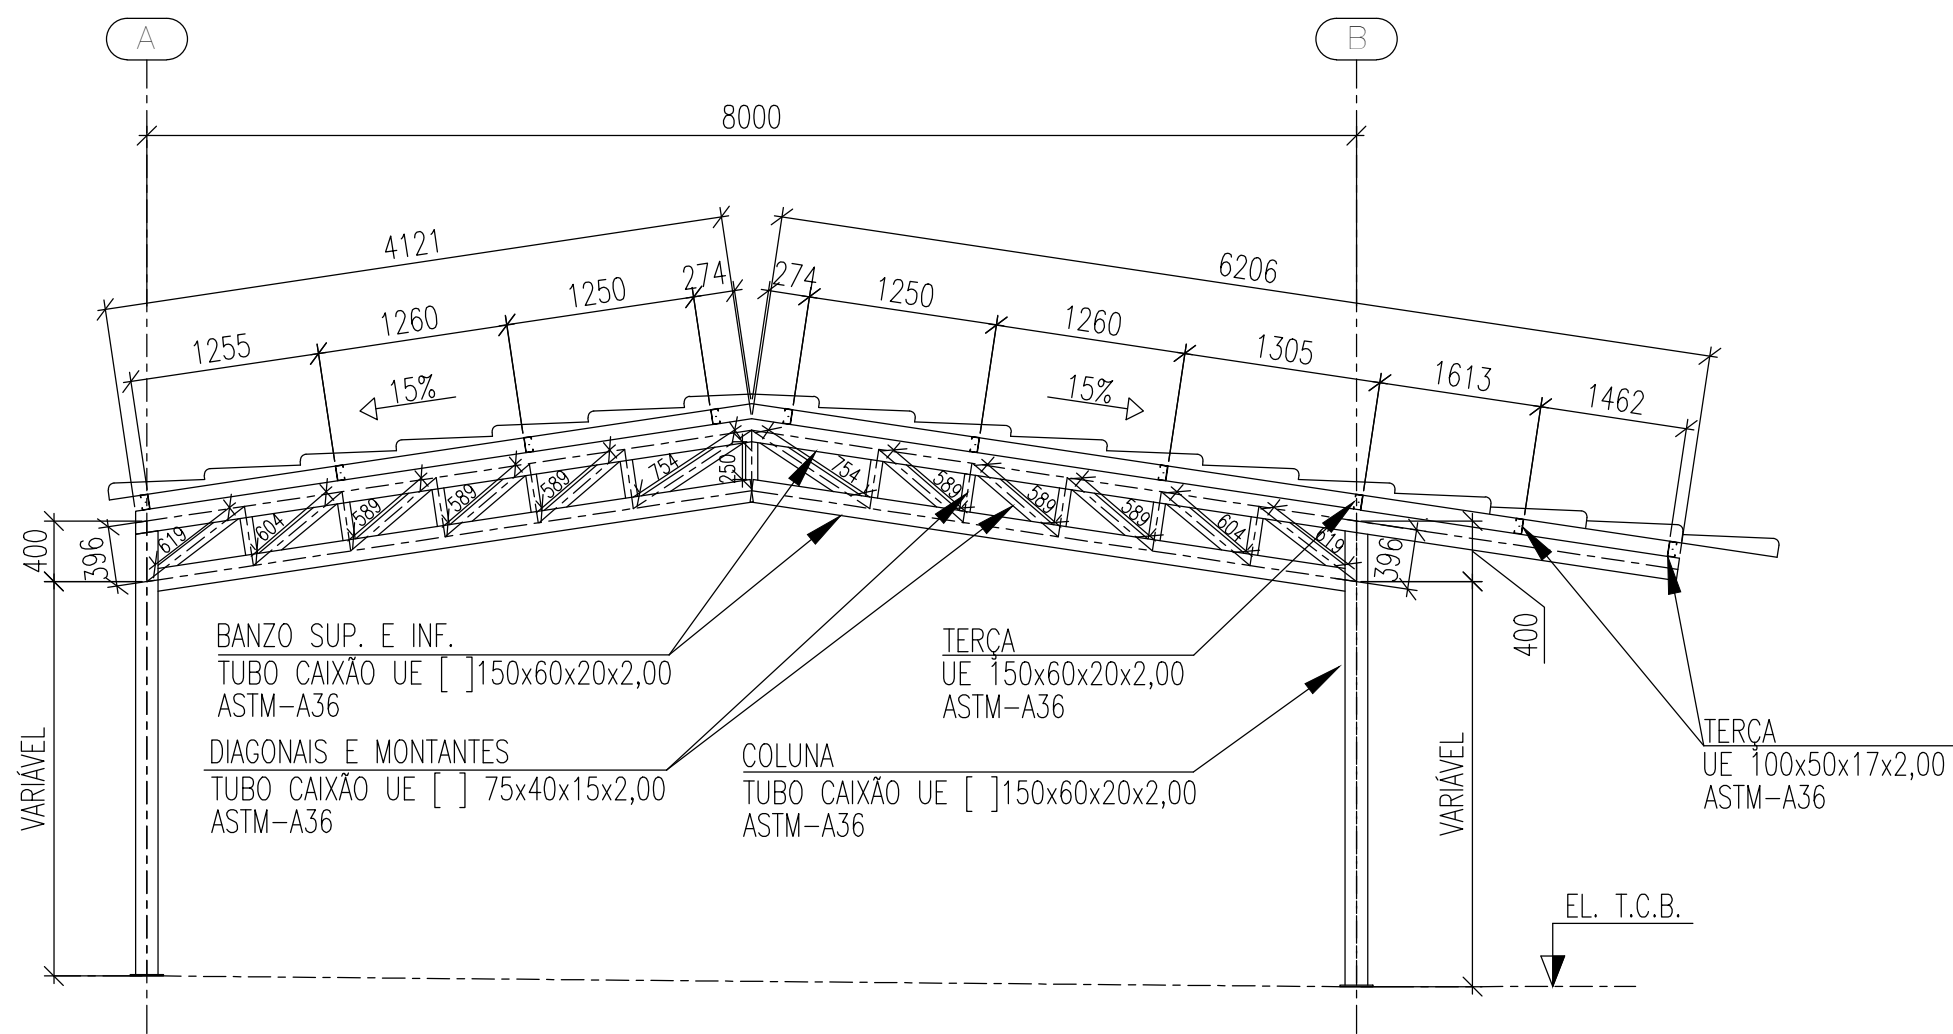


ELEVÇÃO DO EIXO 4 @ 7
ESCALA 1:50

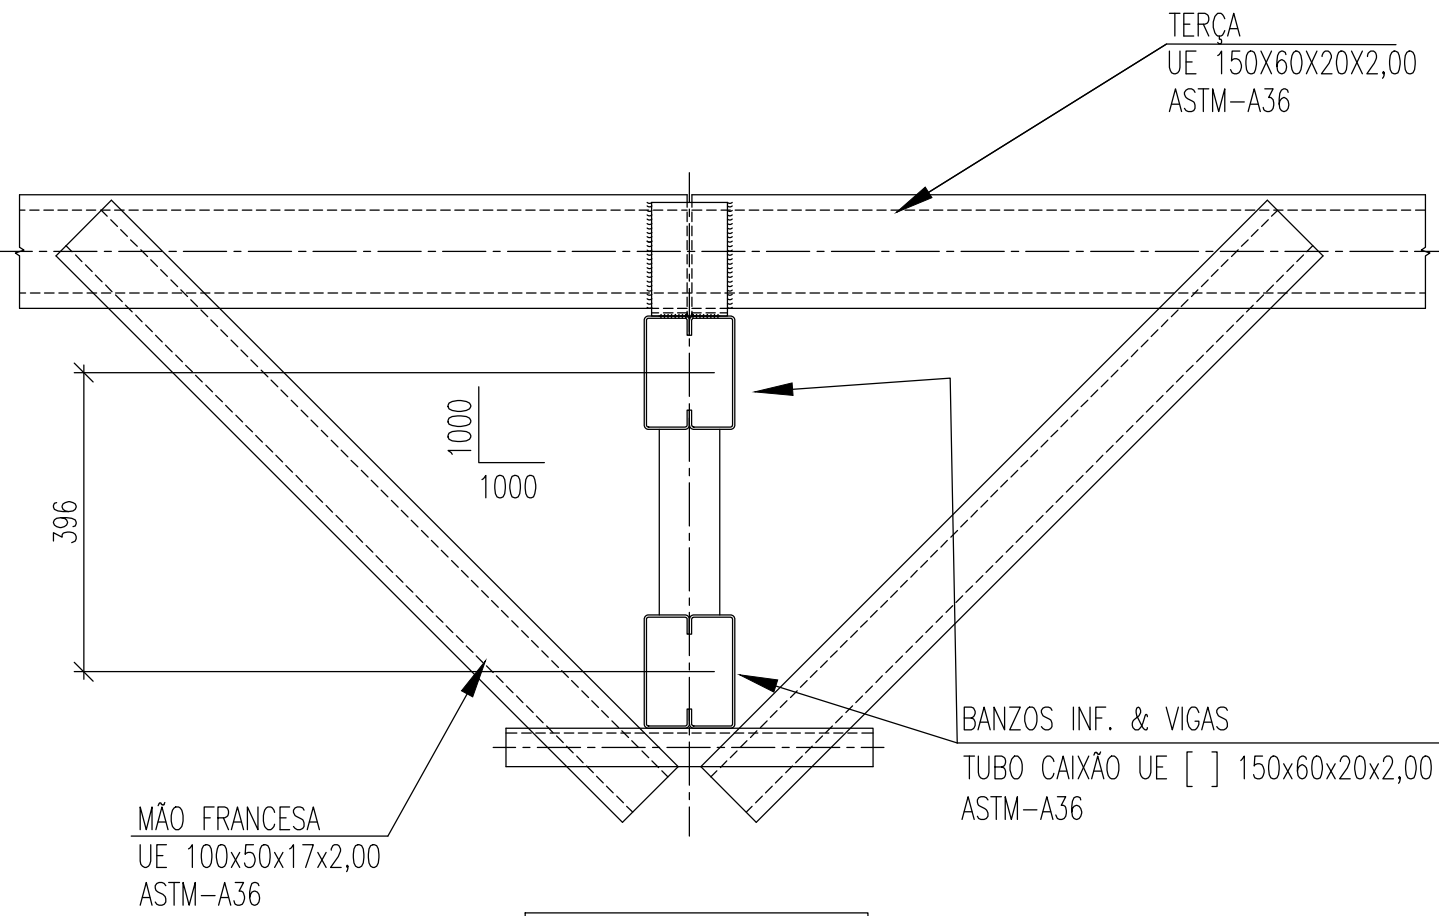

DET TIP - MÃO FRANCESA
ESCALA 1:10

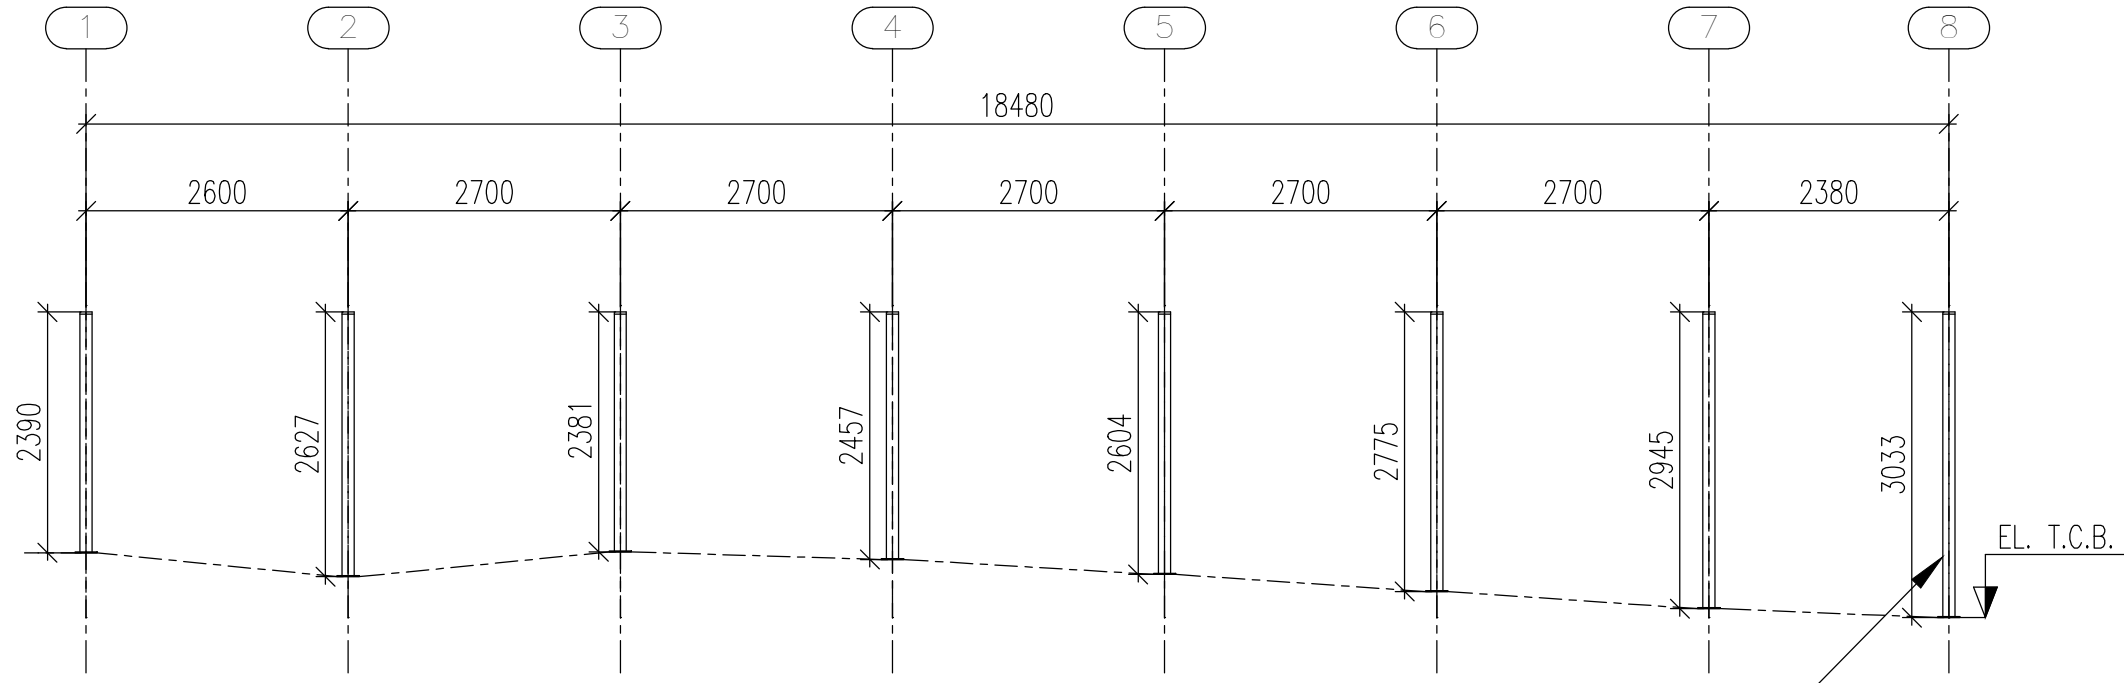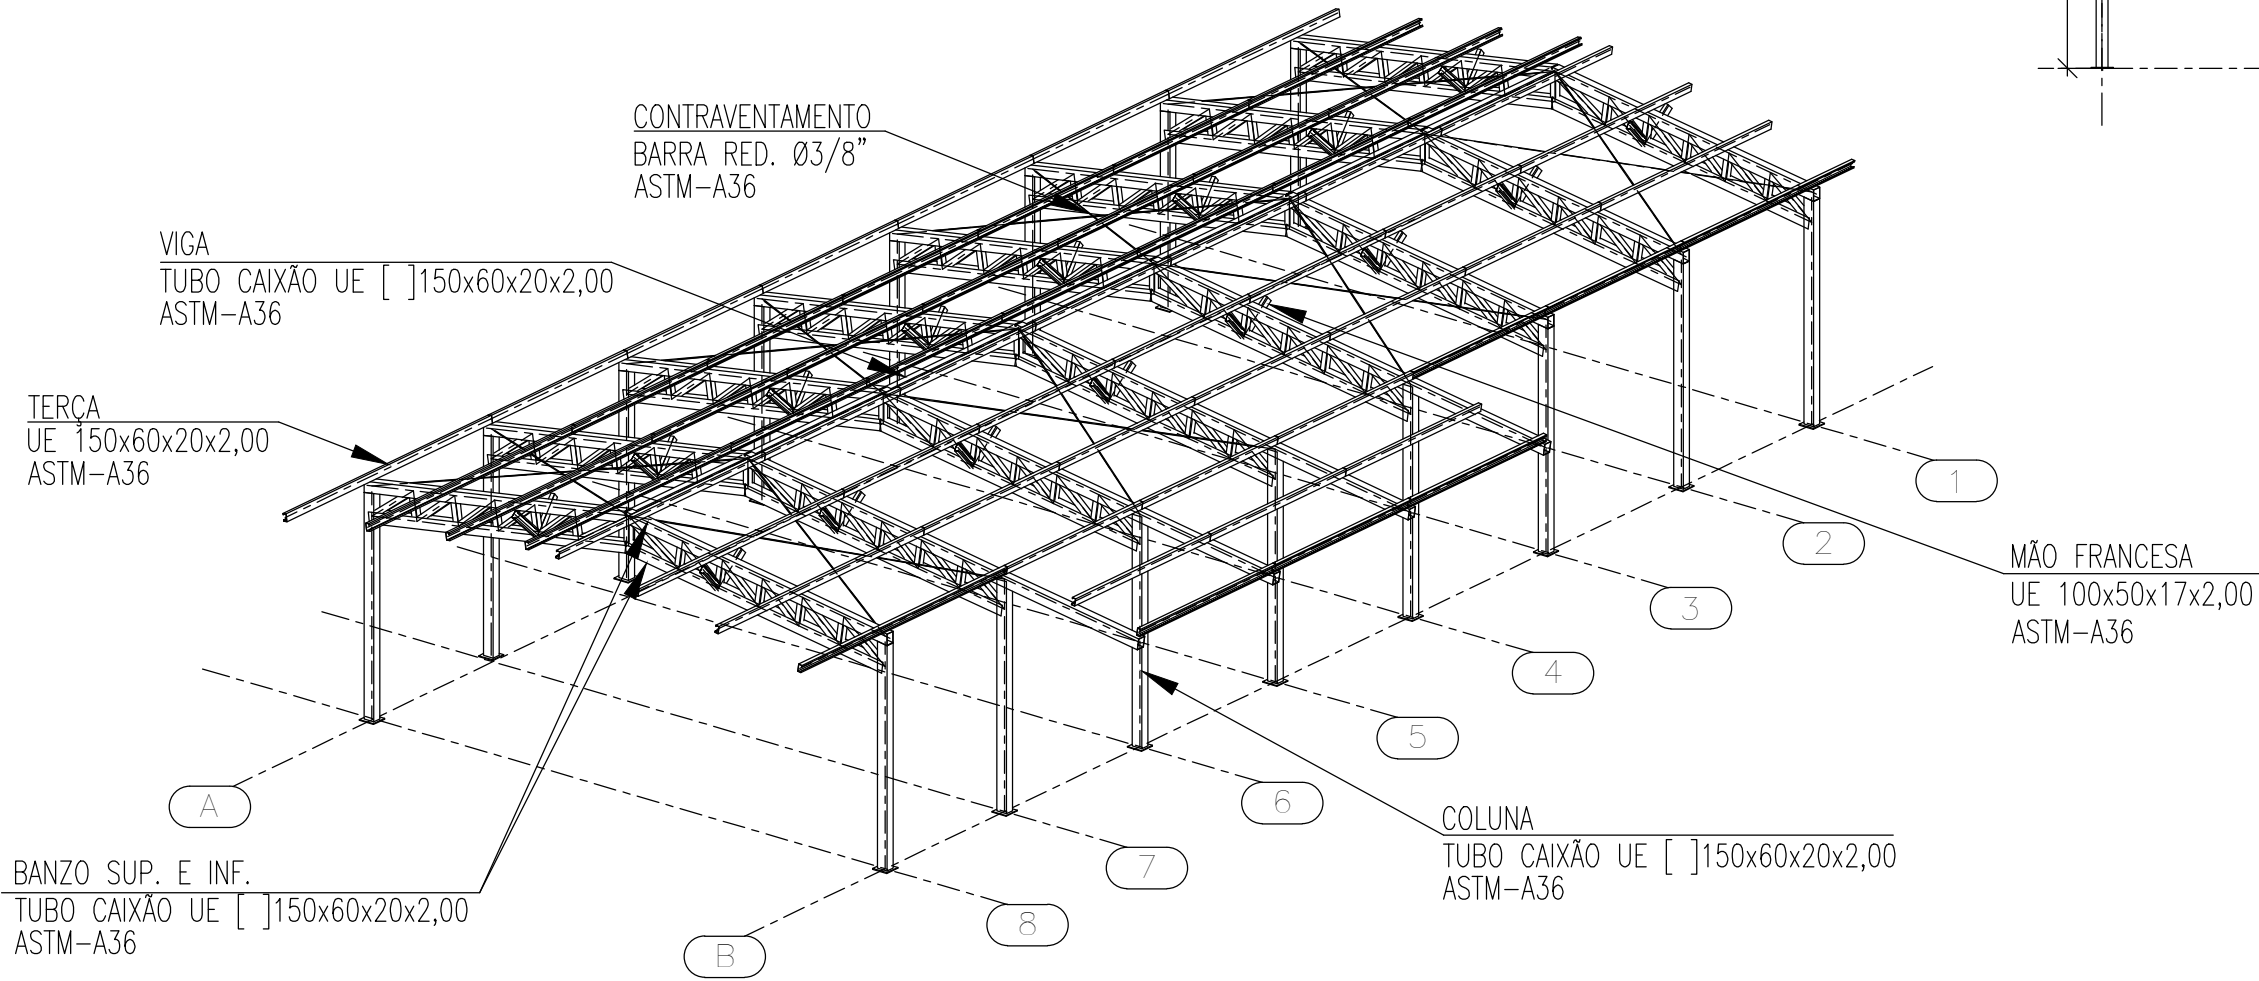

ELEVÇÃO DA FILA A
ESCALA 1:75

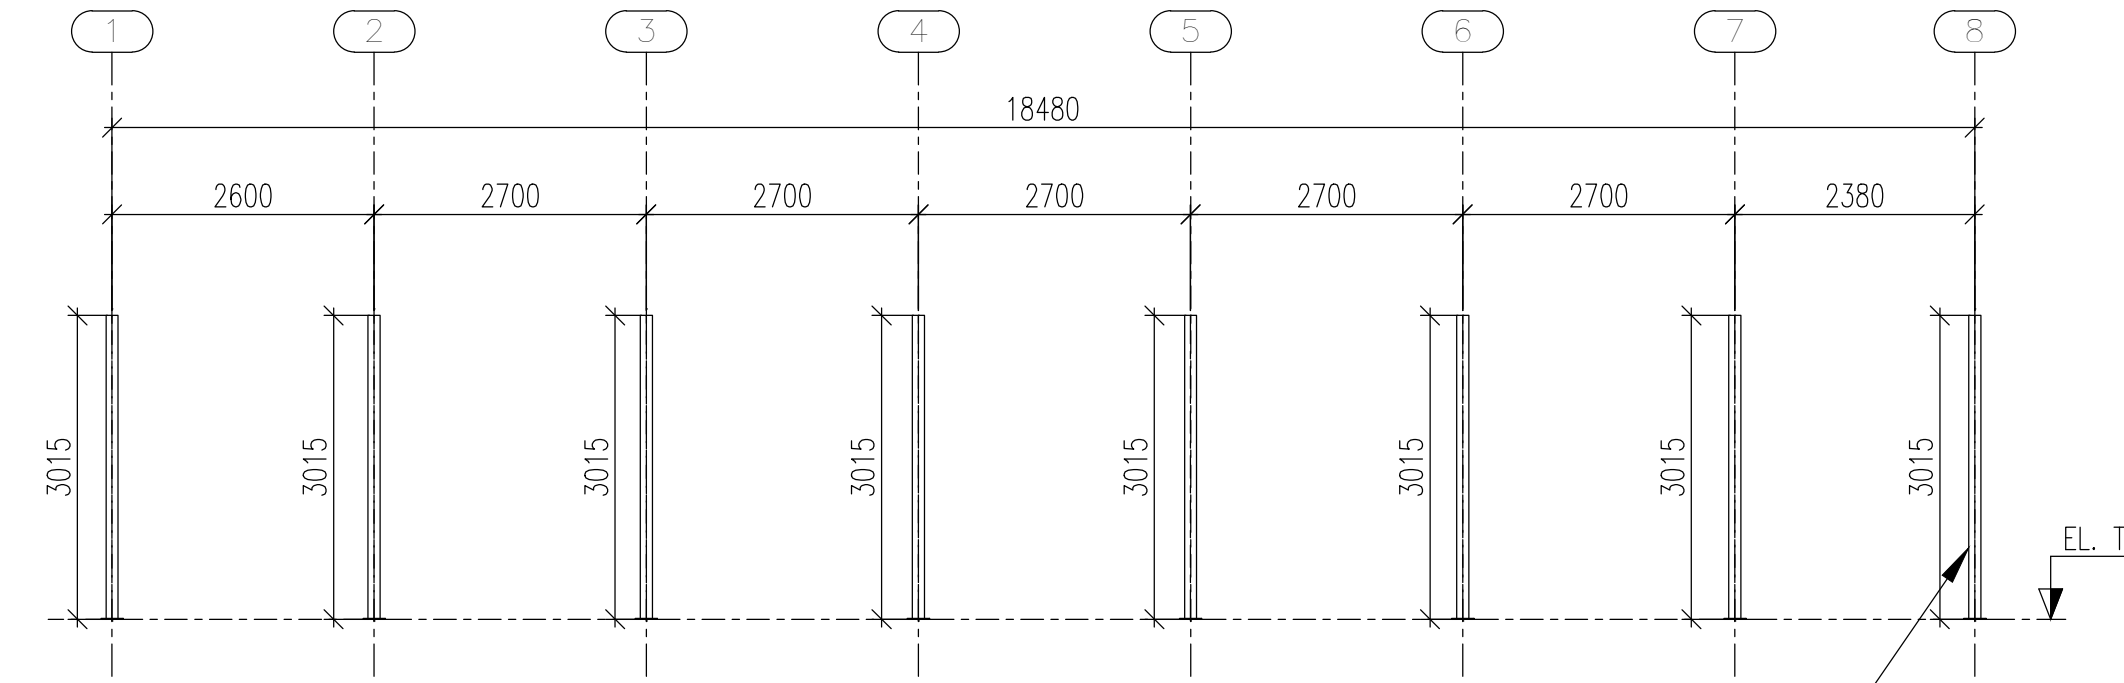

ELEVÇÃO DA FILA B
ESCALA 1:75

LISTA DE MATERIAL						
PERFIL						
ITEM	DENOMINAÇÃO	PERFIL	MATERIAL	QUANTIDADE (m)	SUPERFÍCIE (m²)	PESO (Kg)
1	VIGAS/ COLUNAS/ BANZO SUP. E INF.	TUBO CAIXÃO UE [] 150x60x20x2,00	ASTM-A36/SAE1020	203,07	111,68	1920,00
2	DIAGONAIS E MONTANTES	TUBO CAIXÃO UE [] 75x40x15x2,00	ASTM-A36/SAE1020	110,79	34,56	597,65
3	TERÇAS	UE 150x60x20x2,00	ASTM-A36/SAE1020	184,20	110,05	858,12
4	MÃO FRANCESA	UE 100x50x17x2,00	ASTM-A36/SAE1020	34,20	15,24	118,52
5	CONTRAVENTAMENTO	BARRA RED. Ø3/8"	ASTM-A36	76,91	2,30	43,07
				SUB TOTAL	273,83	3537,36
ELEMENTOS DE FIXAÇÃO E MISCELANEAS						
ITEM	DENOMINAÇÃO	ELEMENTOS DE LIGAÇÃO	MATERIAL	QUANTIDADE (UNID)	SUPERFÍCIE (m²)	PESO (Kg)
6	PLACA DE BASE	CH. #3/8"x220x220mm	ASTM-A36	16,00	0,77	59,85
7	CHUMBADOR	CHUMBADOR Ø3/8"x63mm	WALSYWA/SIMILAR	64,00	-	-
8	MISCELÂNIAS	CH. DE LIGAÇÃO & FIXAÇÃO	ASTM-A36	-	-	353,74
				SUB TOTAL	0,77	413,59
				TOTAL	274,60	3867,93
				ÁREA PROJETADA	147,84	



ESTADO DE GOIÁS
SECRETARIA DE ESTADO DA EDUCAÇÃO
SUPERINTENDÊNCIA DE INFRAESTRUTURA
GERÊNCIA DE PROJETOS E INFRAESTRUTURA

GERÊNCIA DE PROJETOS E INFRAESTRUTURA
APROVADO ____/____/____
TÉCNICO RESPONSÁVEL PELA APROVAÇÃO

CEPI JOSÉ FELICIANO FERREIRA

EXECUTIVO

ENDEREÇO
RUA MIRANDA DE CARVALHO, Nº1406, CENTRO. JATAÍ-GO

ÁREA DO TERRENO	ÁREA PERMEAB.	ÁREA EXISTENTE	ÁREA A DEMOLIR	ÁREA A CONSTRUIR	ÁREA TOTAL CONSTRUÇÃO
7769,18 m²	4160,55 m²	2804,17 m²	0,00 m²	582,34 m²	3386,51 m²



CONSÓRCIO DIAMANTE ENGENHARIA
AV. BARÃO HOMEM DE MELO, Nº 3280, NOVA GRANADA
BELO HORIZONTE - MG - CEP: 30494-080
TEL.: (31) 3347-4405 / (31) 3347-7079 / (31) 3571-1500
EMAIL: contato@grupoprojetoenharia.com.br

AUTOR: JULIANA GONÇALVES OLIVEIRA - ENGENHEIRA CIVIL - CREA-MG: 239787/D
AUTOR: BRUNO ANDRELLI DA S. MACEDO - ENGENHEIRO MECÂNICO - CREA - MG: 216878/D

RT DA OBRA:

PROPRIETÁRIO: SECRETARIA DE ESTADO DA EDUCAÇÃO CNPJ: 01.409.705.0001-20
PREPOSTO: SABRINA SILVA VIEIRA VALENTE CPF: 041.530.091-64

ESTRUTURA METÁLICA

TIPO DE PROJETO

ESTRUTURA METÁLICA - COBERTURA 10 - ETAPA 02
ELEVÇÃO DO EIXO 1, 2, 3 & 8; ELEVÇÃO DO EIXO 4 & 7; ELEVÇÃO DA FILA A; ELEVÇÃO DA FILA B; VISTA ISOMÉTRICA, LISTA DE MATERIAS E DETALHES TÍPICOS.

ASSUNTO:

DATA: OUTUBRO/2025 ESCALA: INDICADA REVISÃO: 01 Nº RRT/ART:

REV.	DATA	DESCRIÇÃO	VISTO
00	09/2025	EMIÇÃO INICIAL	JGO
01	10/2025	REVISÃO	JGO

02/02

FOLHA: