




RESUMO DE AÇO			
AÇO	BIT	COMPR	PESO
	mm	m	kgf
60A	5	89	14
50A	8	82	32
50A	10	19	12
Peso Total	60A =		14 kgf
Peso Total	50A =		44 kgf

DETALHAMENTO DAS VIGAS – PAV. BALDRAME [-0.31m]

ESCALA INDICADA


V302 14/40
(ESCALA 1:50)

V304 14/40
(ESCALA 1:50)

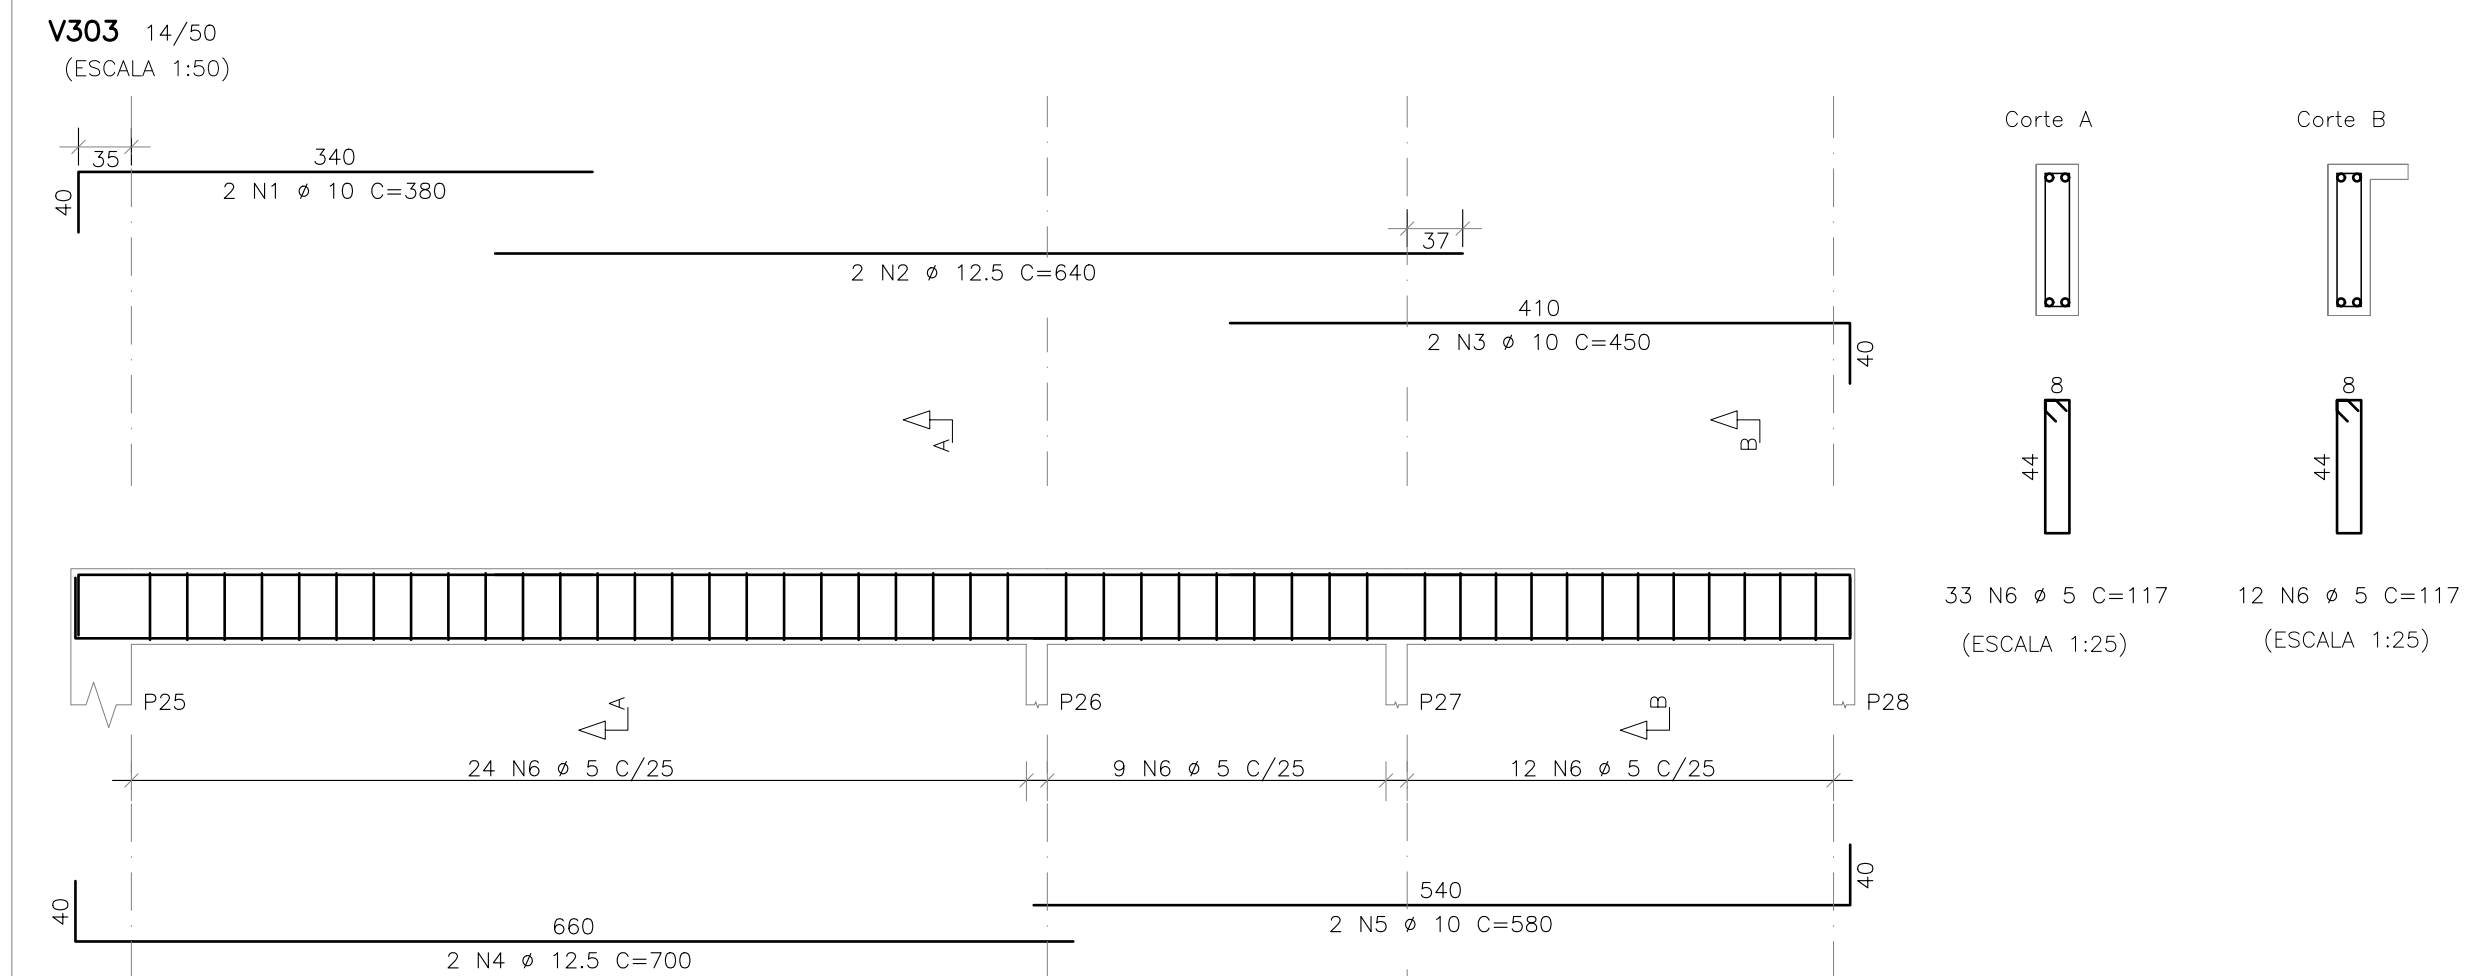

DETALHAMENTO DAS VIGAS – PAV. COBERTURA [+3.12m]

ESCALA INDICADA

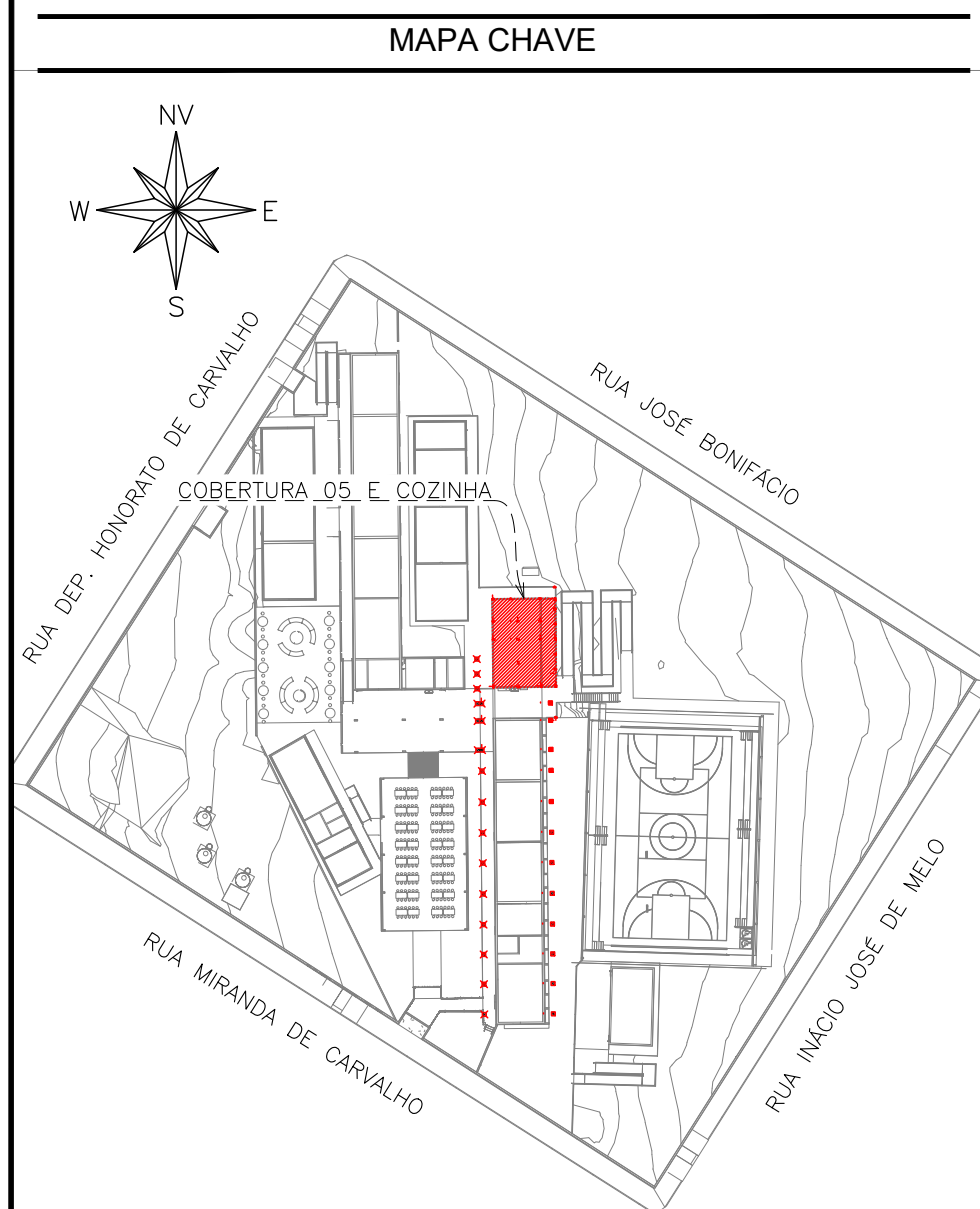

MAPA-CHAVE – COBERTURA 05 E
COZINHA

ESCALA 1:1000

CARREGAMENTO UTILIZADO

PROJETOS DE REFERÊNCIA

PRJ-174467-EXE-ARQ-0101-REVO
PRJ-174467-EXE-EMT-0101-REVO

NOTAS



ESTADO DE GOIÁS
SECRETARIA DE ESTADO DA EDUCAÇÃO
SUPERINTENDÊNCIA DE INFRAESTRUTURA
GERÊNCIA DE PROJETOS E INFRAESTRUTURA

GERÊNCIA DE PROJETOS E INFRAESTRUTURA

APROVADO ____/____/____

TECNICO RESPONSÁVEL PELA APROVAÇÃO

**CENTRO DE ENSINO EM PERÍODO INTEGRAL JOSÉ
FELICIANO FERREIRA**

PROJETO ESTRUTURAL

ENDEREÇO
Rua Miranda de Carvalho nº 1406, Centro, Jataí -GO

ÁREA DO TERRENO	ÁREA PERMEAB.	ÁREA EXISTENTE	ÁREA A DEMOLIR	ÁREA A CONSTRUIR	ÁREA TOTAL CONSTRUÇÃO
7760,18 m²	4160,55 m²	2804,17 m²		582,34 m²	3386,51 m²

AUTOR: JULIANA GONÇALVES OLIVEIRA

RT DA OBRA

PROPRIETÁRIO: SECRETARIA DE ESTADO DA
PREPOSTO: SARRINA SILVA VIEIRA VALENTE

ESTRUTURAL - COBERTURA 05 E COZINHA

TIPO DE PROJETO

COZINHA : DETALHAMENTO VIGAS

-ASSUNTO

DATA: 01/06/2008 ESCALA: 12/12/12 REVISÃO: 00 Nº RRT/ART: 00000000000000000000000000000000

OUTUBRO/2025	INDICADA	00	
--------------	----------	----	--

REV.	DATA	DESCRIÇÃO	VISTO
00	10/05/2025	proposta de projeto	TFM

00	10/2025	EMISSÃO INICIAL	TFM
01	10/2025	EMISSÃO INICIAL	TFM

--	--	--	--

08/11

FOLHA

DIREITOS AUTORAIS RESERVADOS; PROIBIDO REPRODUÇÃO, DIVULGAÇÃO OU ALTERAÇÃO SEM ORDEM EXPRESSA DOS AUTORES.

A1