

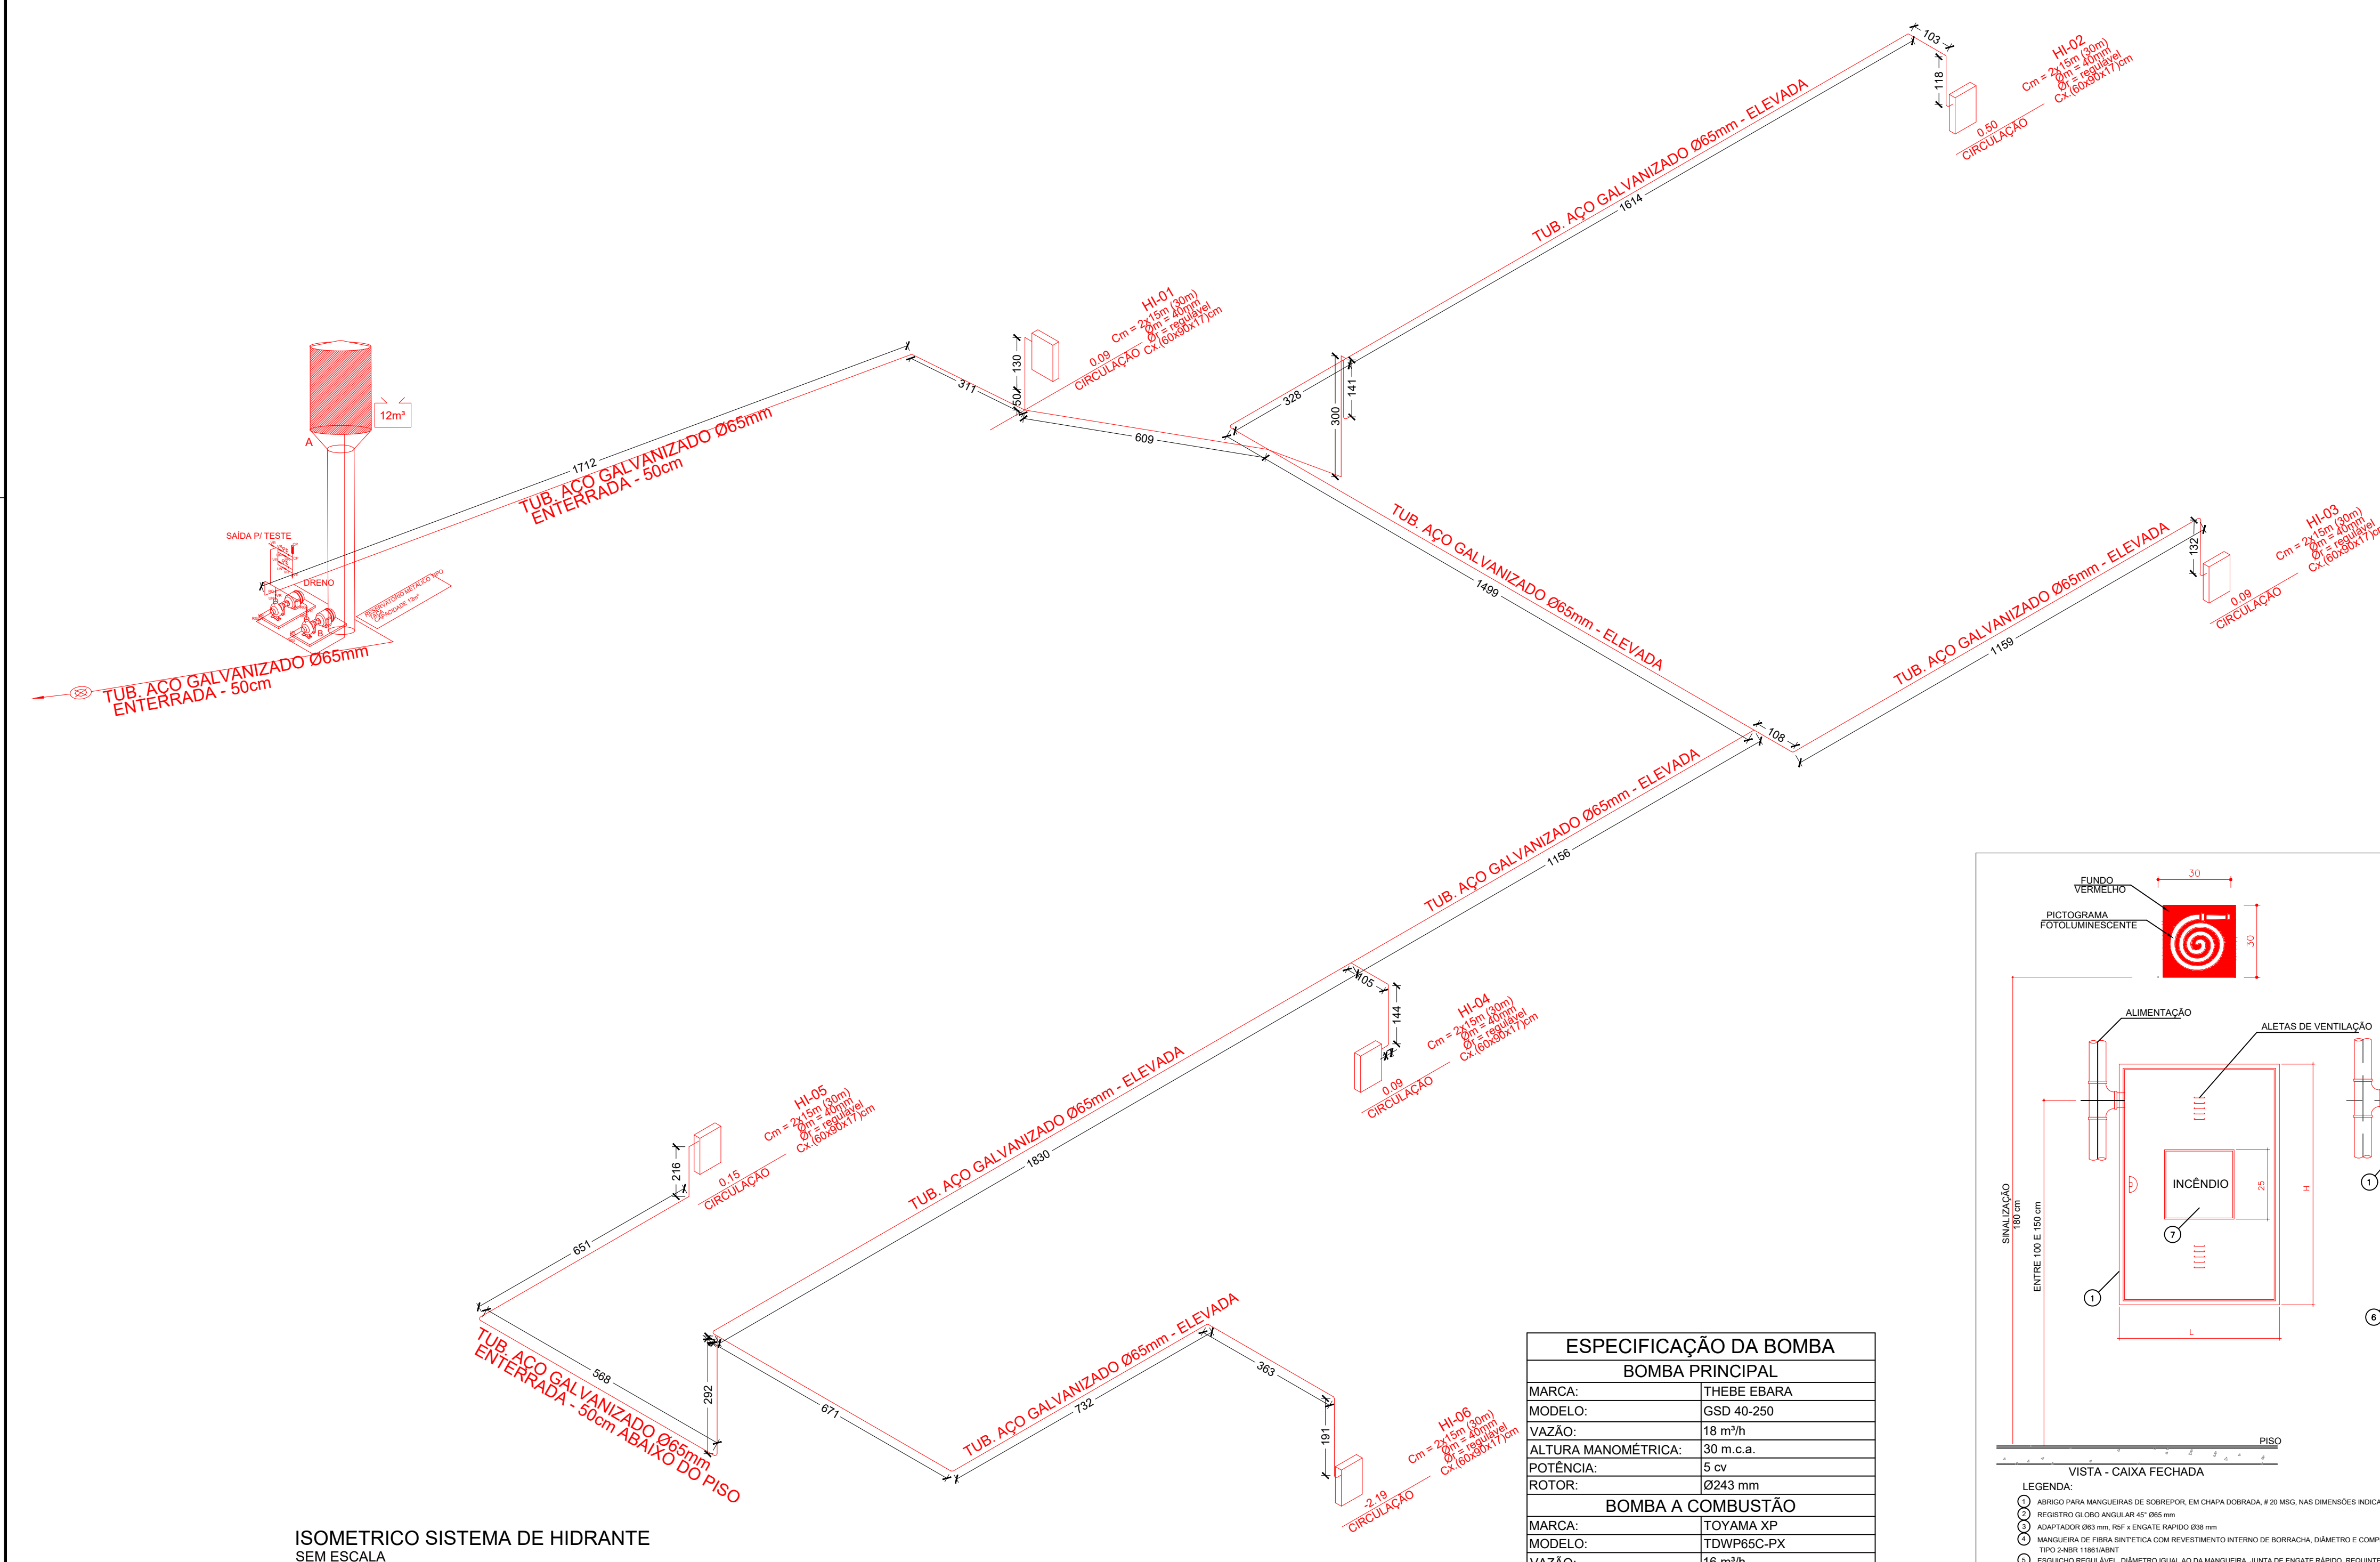
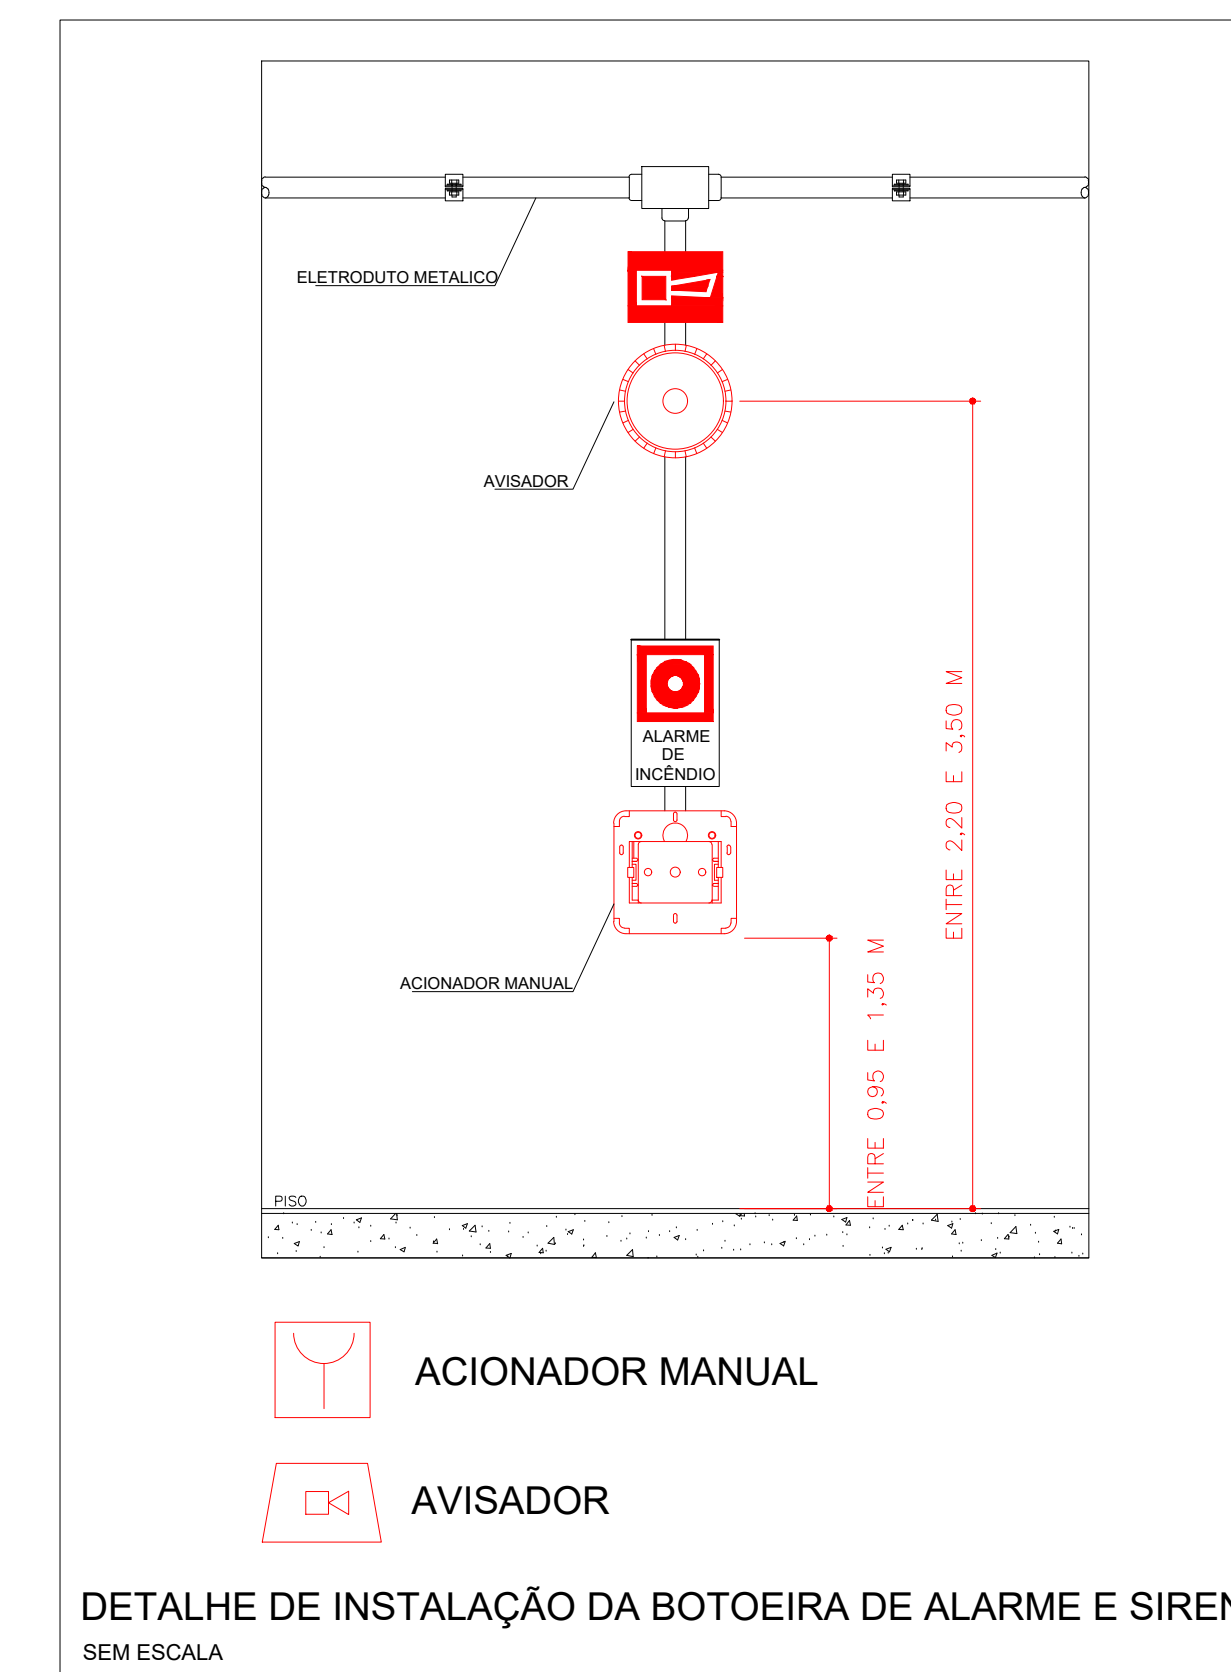
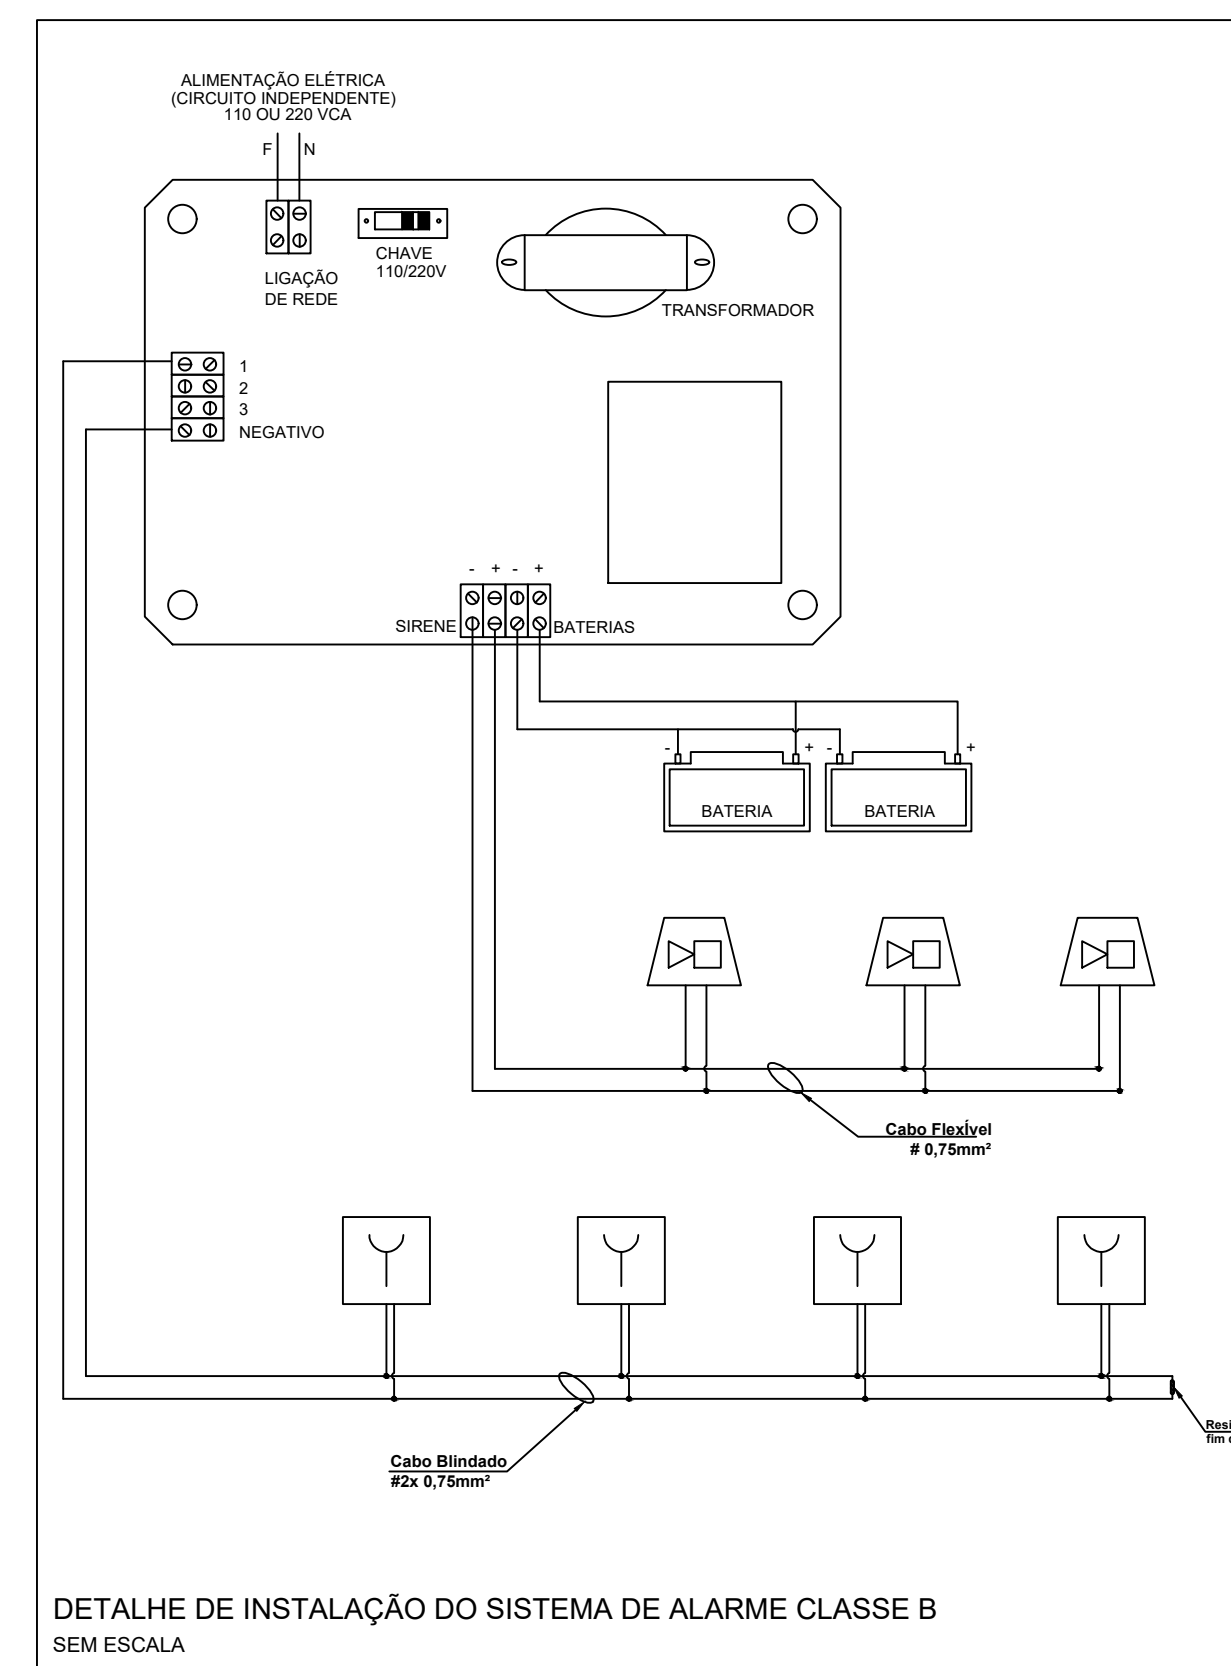
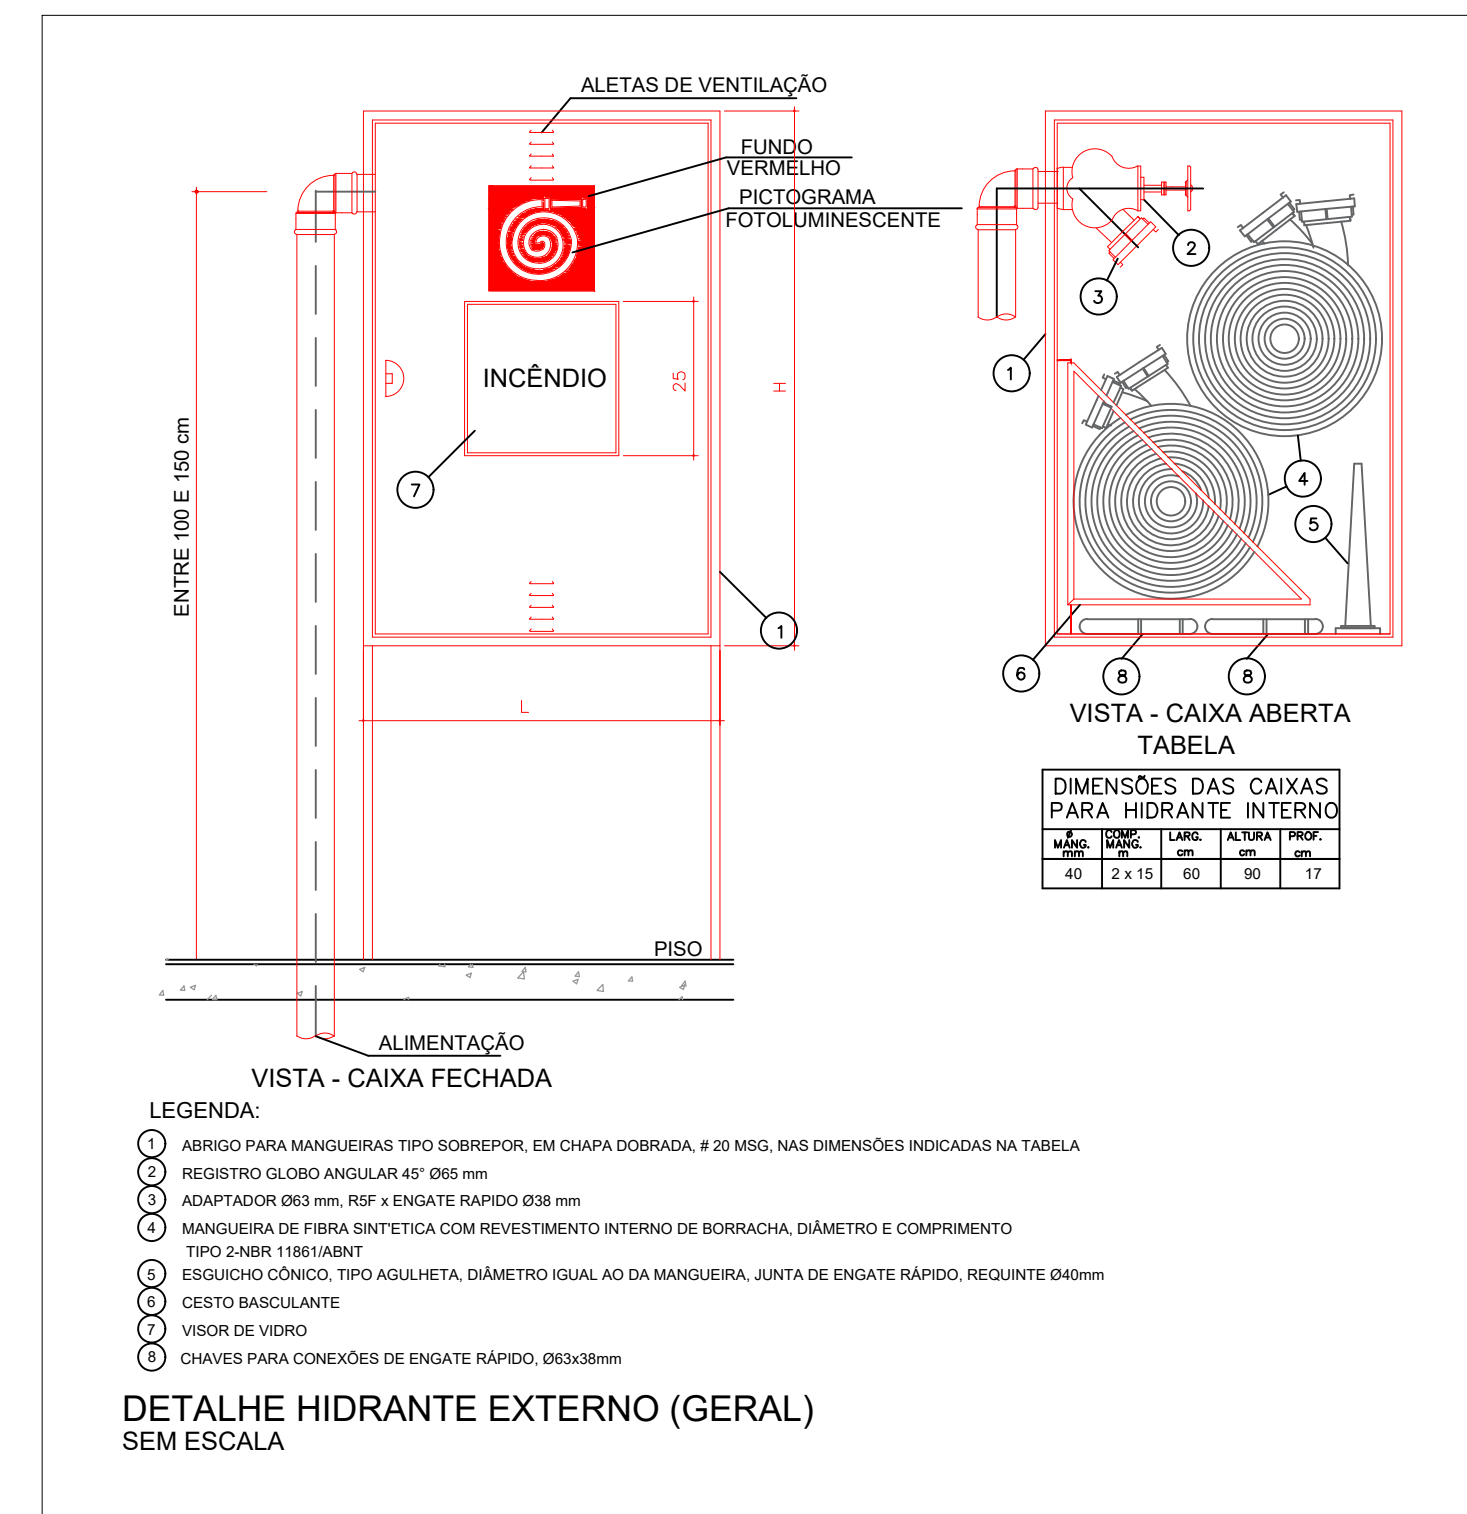


LEGENDA		
ITEM	DISCRIMINAÇÃO	DIÂMETRO
01	Bomba Principal Elétrica (ver especificação)	-
01A	Bomba a Combustível (ver especificação)	-
02	Cilindro de Pressão	-
03	Mandrilado	DN12mm
04	Pressostato	DN16mm
05	Registro de Gaveta	DN12mm
06	União	DN16mm
07	Niple Duplo	DN16mm
08	Válvula de Retenção Horizontal	DN16mm
09	Colovelo 90°	DN16mm
10	Válvula de Retenção Horizontal	DN12mm
11	Colovelo 90°	DN12mm
12	Niple Duplo	DN12mm
13	Registro de Esfera	DN12mm
14	União	DN12mm
15	Te	DN12mm
16	Bucha de Redução	DN20x12mm
17	União	DN12mm
19	Te de Redução 2" 1/2 x 1"	DN65x50mm

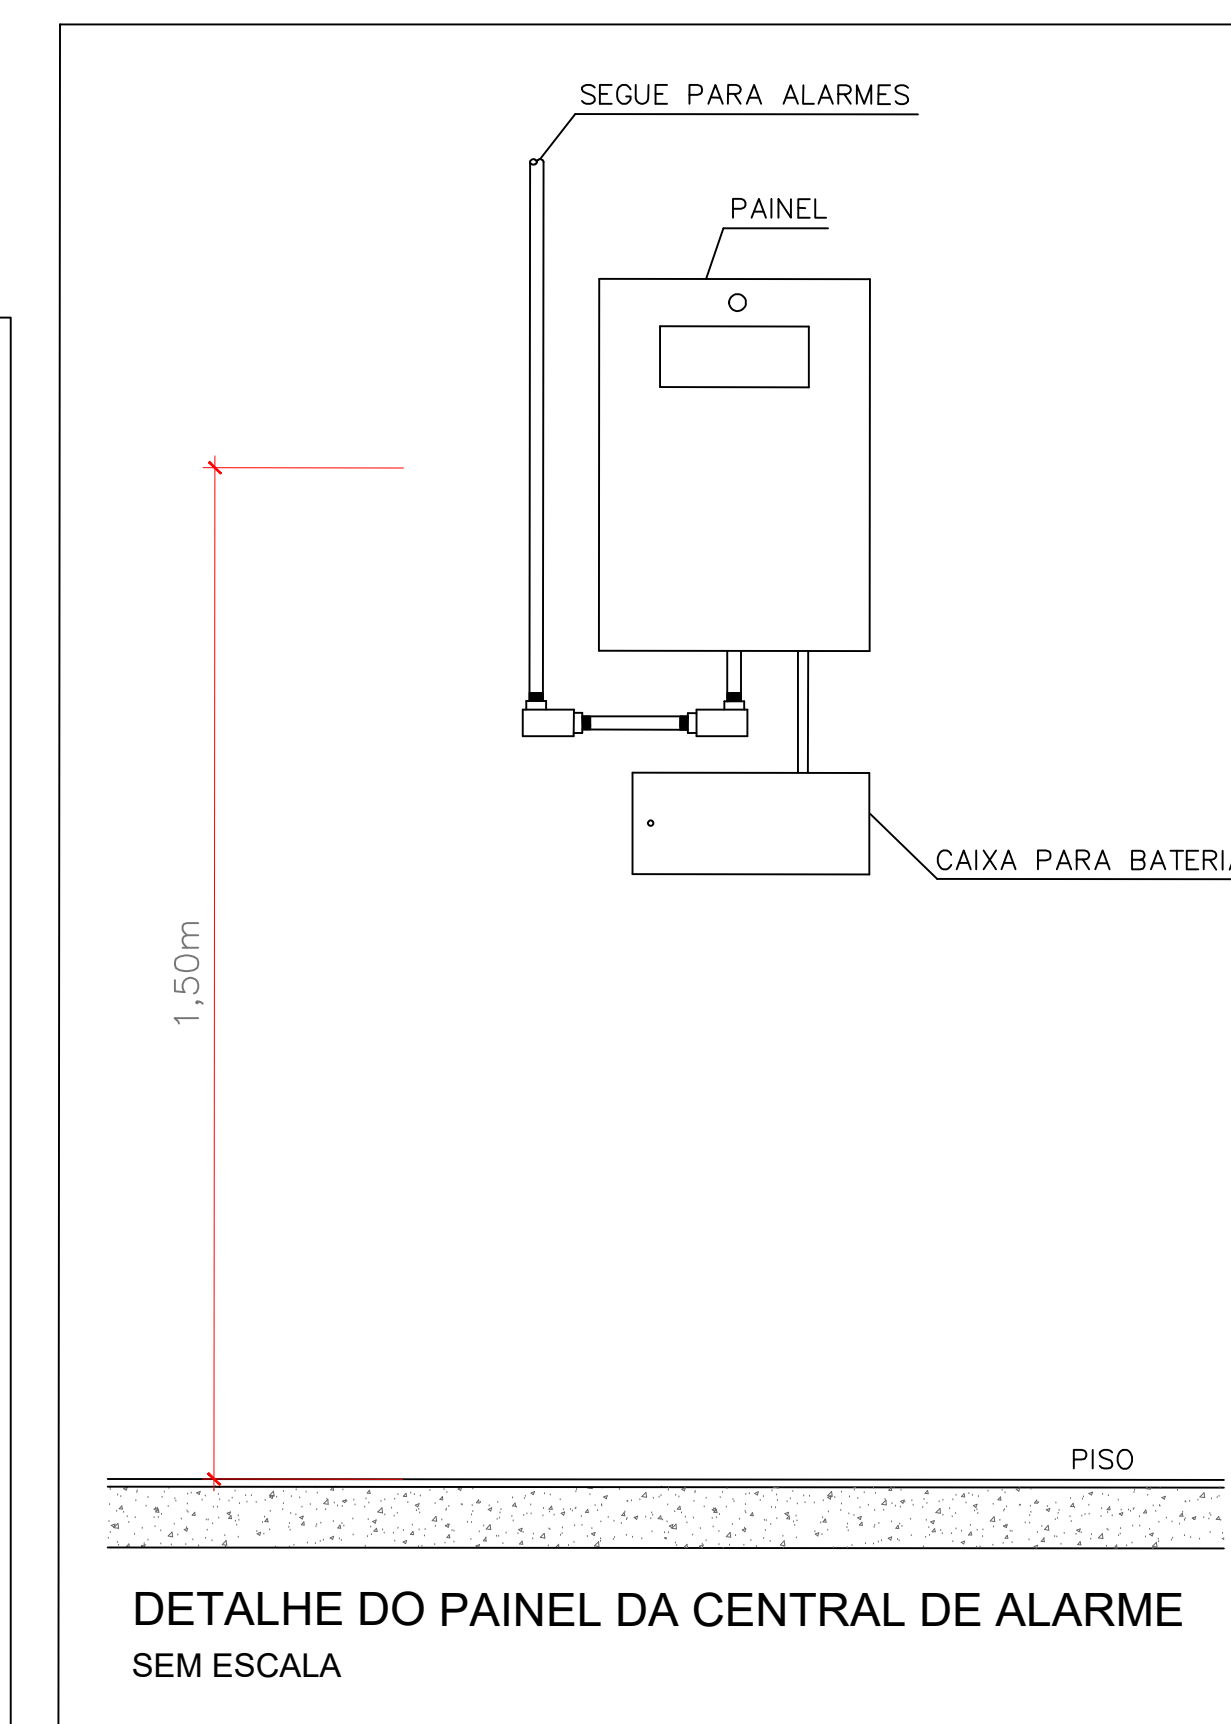

ESPECIFICAÇÃO DA BOMBA	
BOMBA PRINCIPAL	
MARCA:	THEBE EBARA
MODELO:	GSD 40-250
VAZÃO:	18 m³/h
ALTURA MANOMÉTRICA:	30 m.c.a.
POTÊNCIA:	5 cv
ROTOR:	Ø243 mm
BOMBA A COMBUSTÃO	
MARCA:	TOYAMA XP
MODELO:	TDPWP65C-PX
VAZÃO:	16 m³/h
ALTURA MANOMÉTRICA:	37 m.c.a
POTÊNCIA:	10,5 cv

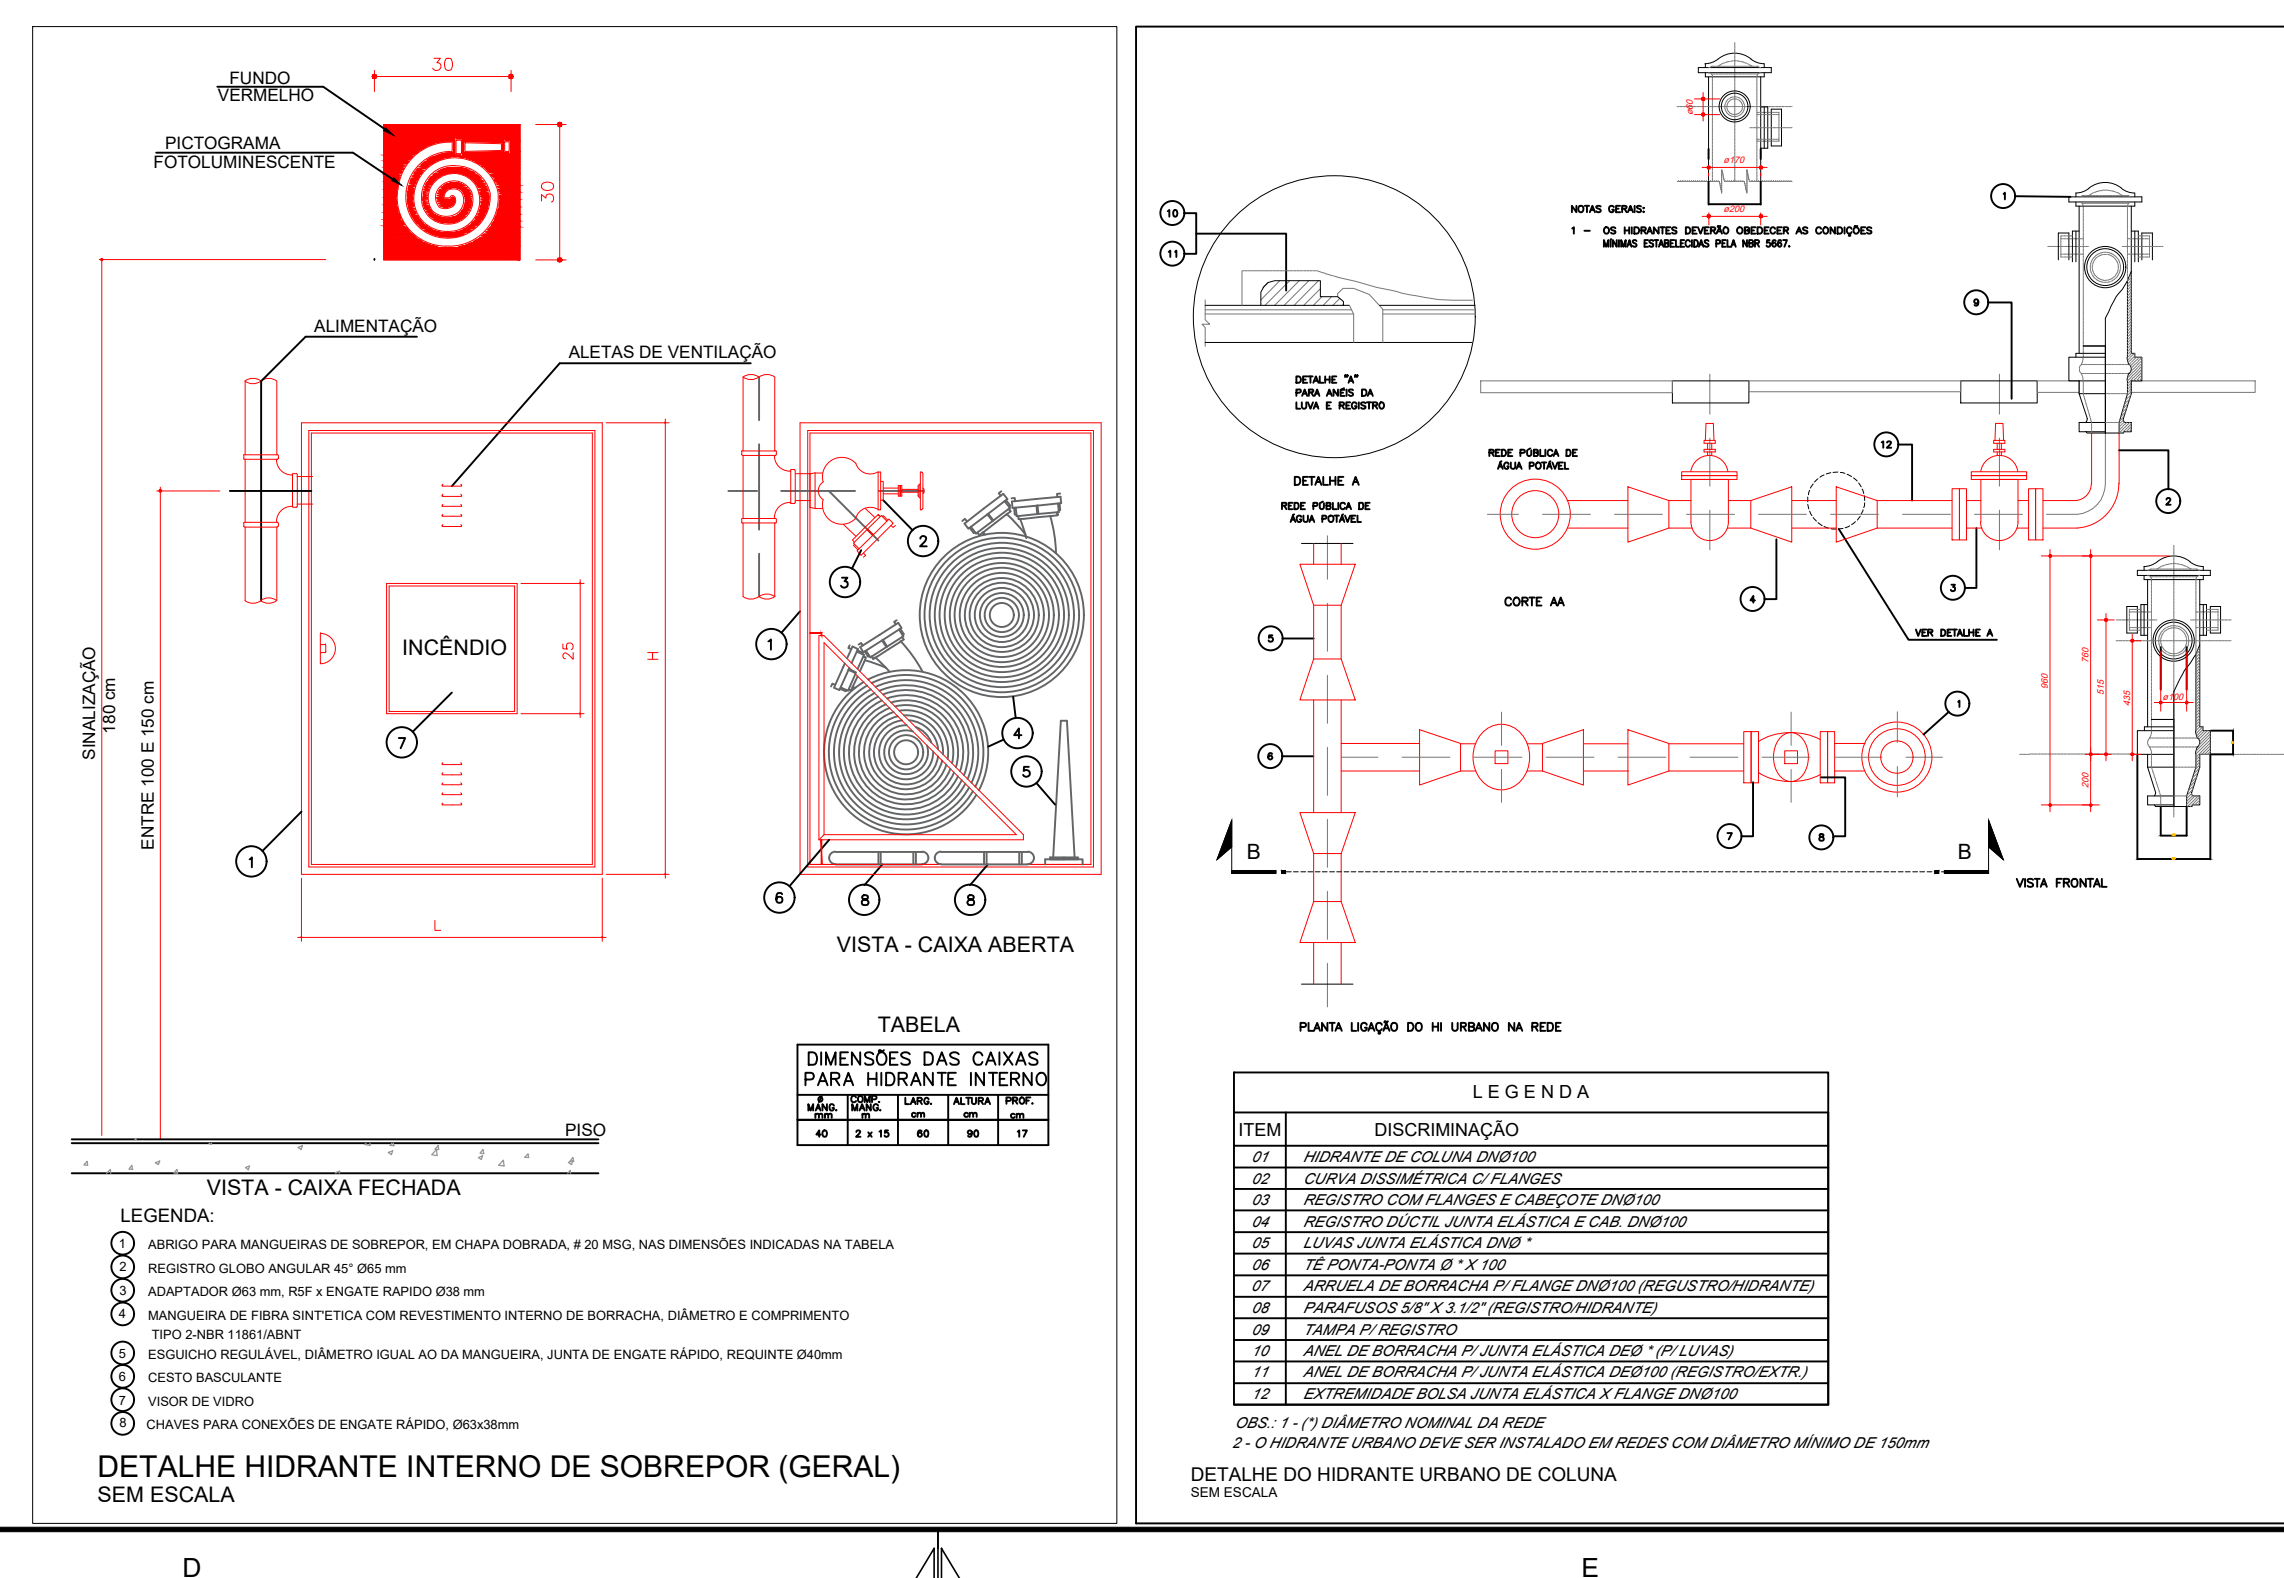

GERENÇÃO DE PROJETOS E INFRAESTRUTURA APROVADO _____/_____/_____ TÍTULO RESPONSÁVEL PELA APROVAÇÃO _____					
CEPI JOSÉ FELICIANO FERREIRA					
PROJETO LEGAL					
ENDEREÇO RUA MIRANDA DE CARVALHO, Nº.: 1.406, CENTRO, JATAÍ - GO					
ÁREA DO TERRENO	ÁREA PERMEAB.	ÁREA EXISTENTE	ÁREA A DEMOLIR	ÁREA A CONSTRUIR	ÁREA TOTAL CONSTRUÇÃO
7.769,18 M2	_____	3.325,36 M2	_____	_____	3.325,36 M2
RT PROJETO: ENG. MATHEUS COMANDUCCI FERNANDES NETO - CREA GO - 38152					
RT DA OBRA: _____					
PROPRIETÁRIO: SECRETARIA DE ESTADO DA EDUCAÇÃO PREPOSTO: SABRINA SILVA VIEIRA VALENTE			CPF: 011.409.765.0001-20 CPF: 341.303.091-64		
INCÊNDIO					
TIPO DE PROJETO _____					
ISOMETRICO DO SISTEMA DE HIDRANTE. DETALHE DAS INSTALAÇÕES DO SISTEMA HIDRANTE. DETALHE DO SISTEMA DE ALARME DE INCÊNDIO, PLANTA DE LOCAÇÃO E SITUAÇÃO. -ASSUNTO-					
-DATA: SETEMBRO/2025		-ESCALA: INDICADA	-REVISÃO: 002		-Nº RT/ART.: _____
REV.	DATA	DESCRIÇÃO			VISTO
00	04/08/25	EMISSÃO INICIAL			LUCAS M. C. C.
01	09/09/25	REVISÃO DE ARQUITETURA			VINICIUS L. K.
02	29/09/25	REVISÃO DE ARQUITETURA			VINICIUS L. K.
					4/4
					FOLHA: _____