






1 PLANTA LAYOUT - TÉRREO REFORMA
ESCALA 1:200

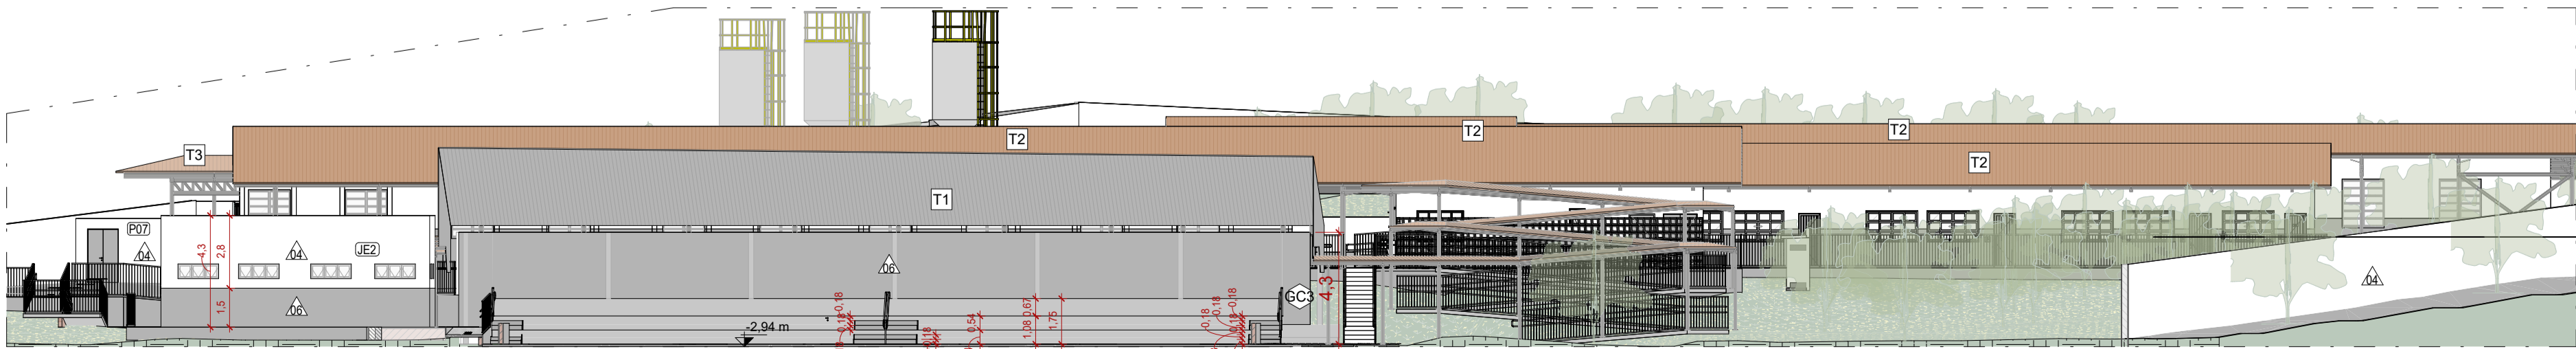


3 ELEVACÃO LATERAL DIREITA
ESCALA 1:200

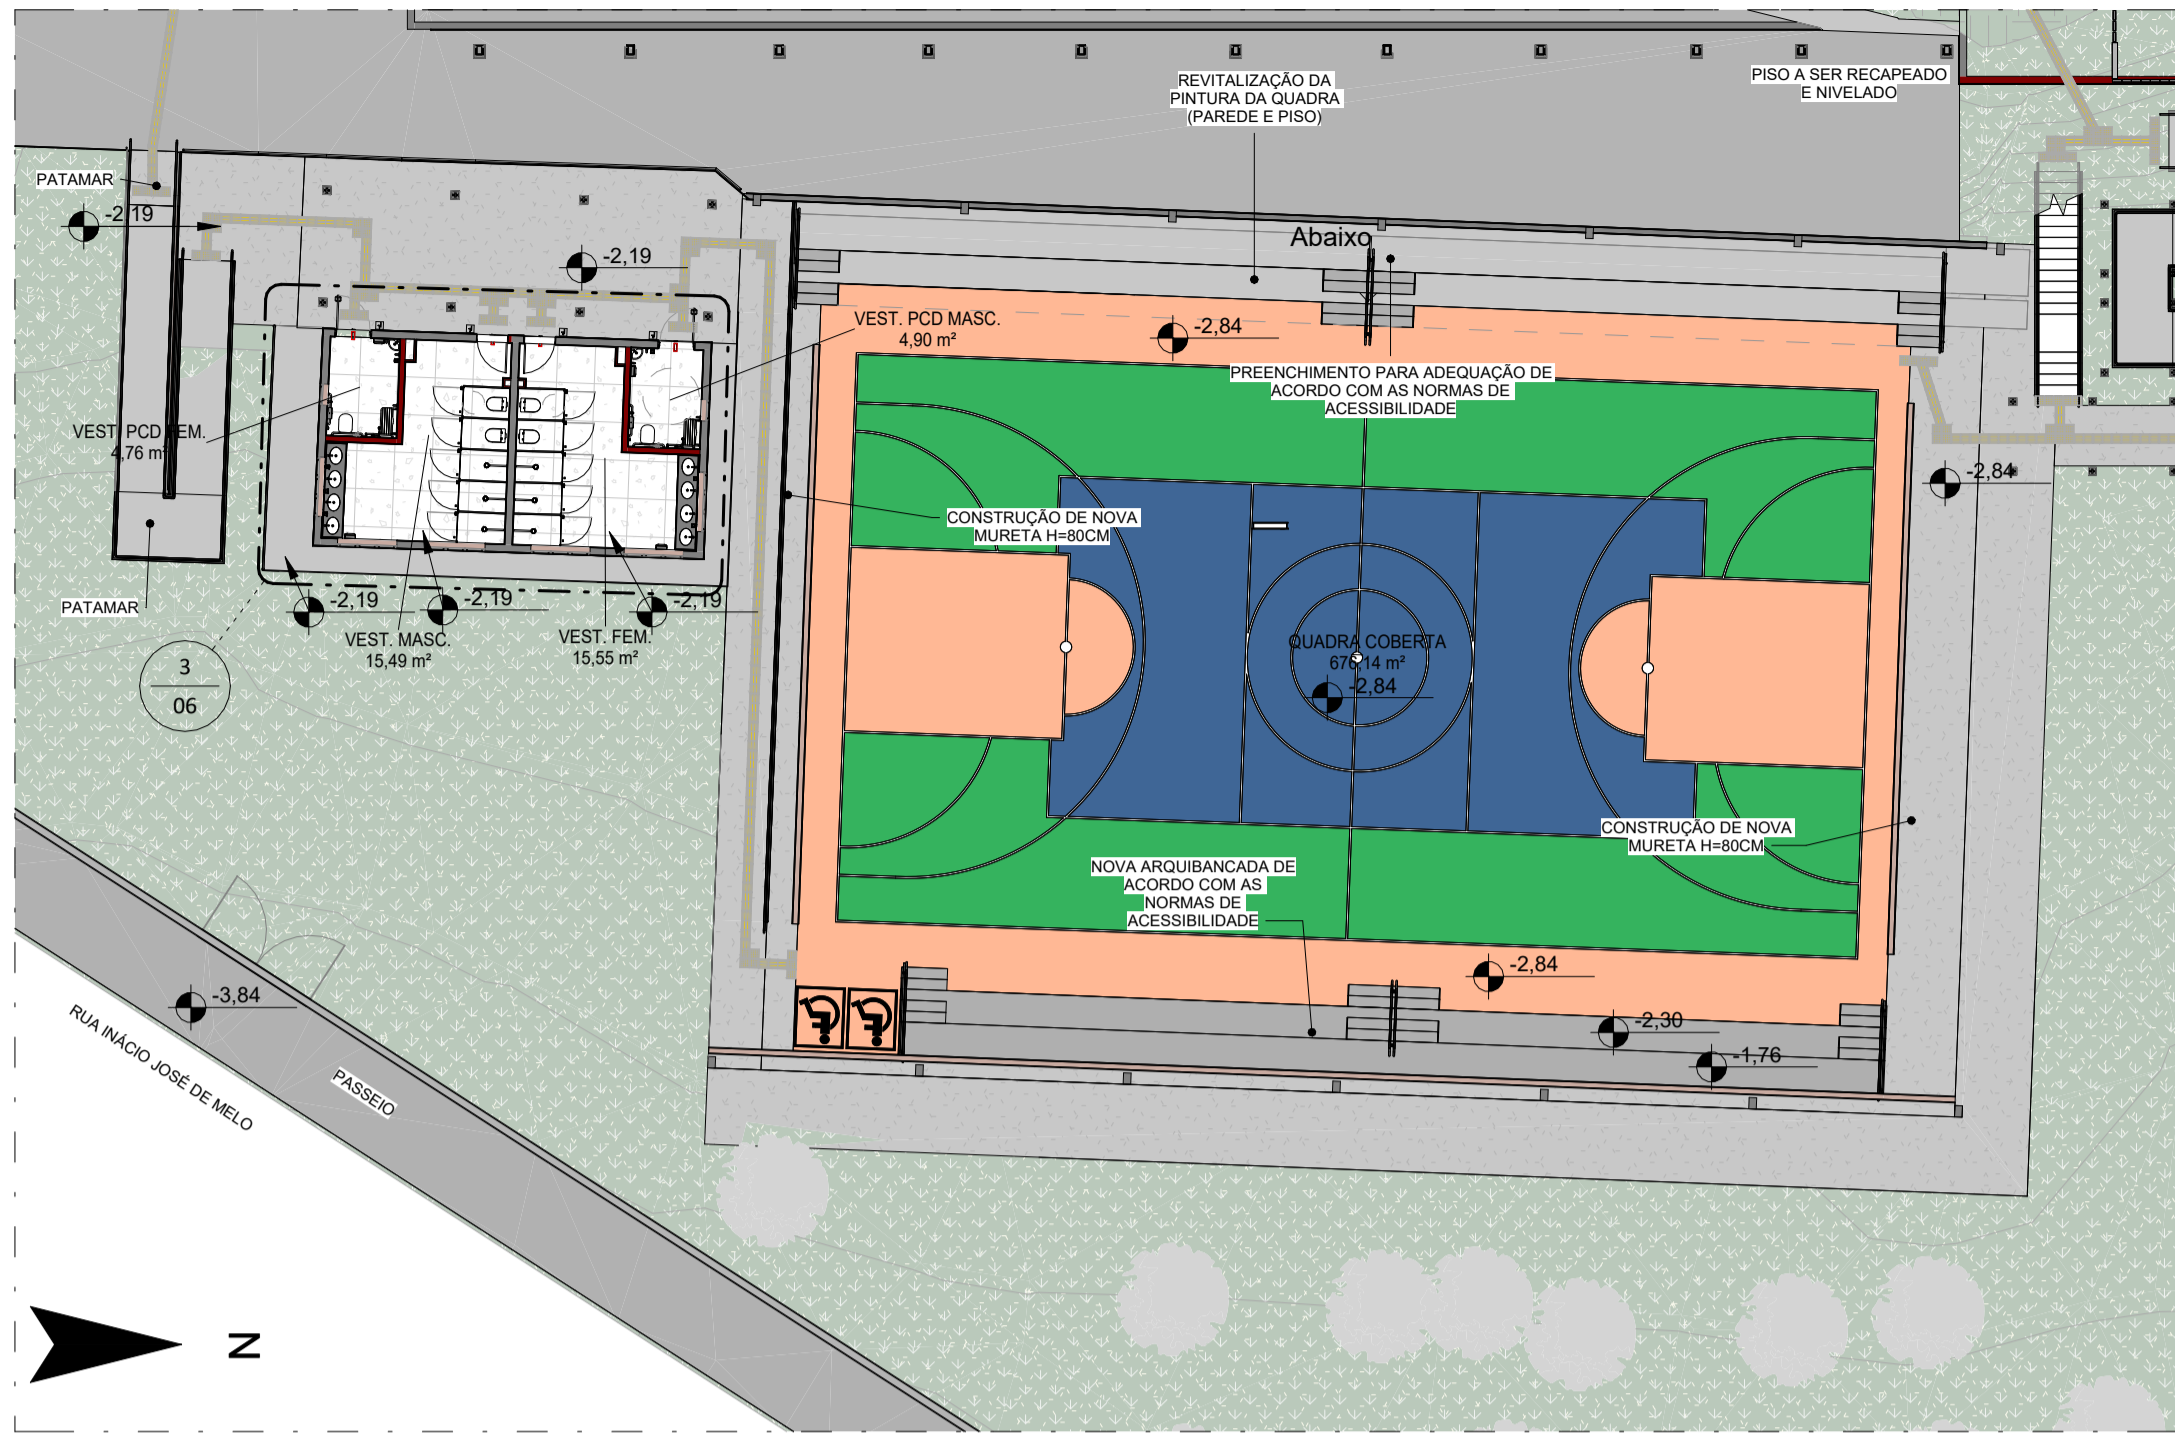


2 PLANTA LAYOUT - QUADRA
ESCALA 1:200

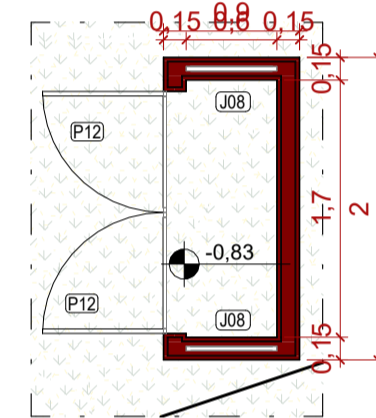


4 AMPL. CASA DE GÁS
ESCALA 1:50

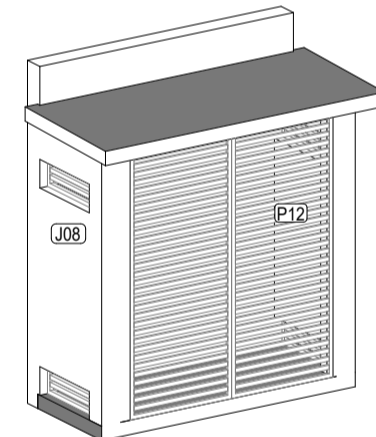

7 PERSPECTIVA - CASA DE GÁS
ESCALA 1:50

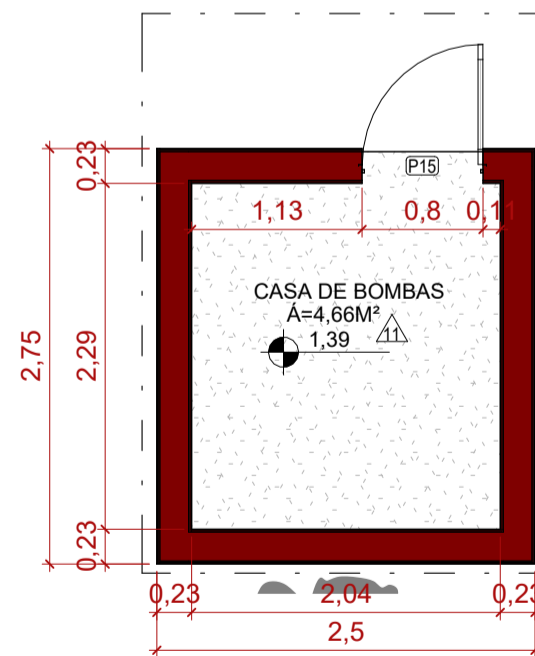

5 AMPLIAÇÃO - CASA DE BOMBAS
ESCALA 1:50

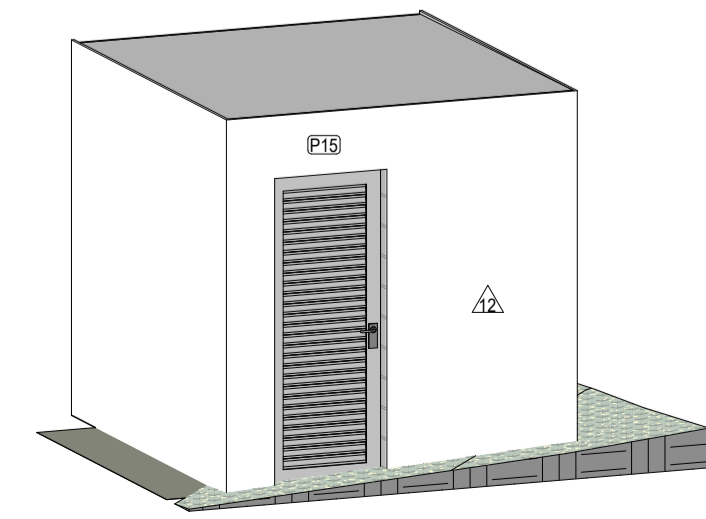

6 CASA DE BOMBAS - PERSPECTIVA
ESCALA 1:50

LEGENDA					
EXISTENTE	À CONSTRUIR ALVENARIA E REVESTIMENTO (PAREDE)	ELEMENTOS DEMOLIDOS/ REVITALIZADOS	A DEMOLIR TODOS OS ELEMENTOS QUE SERÃO DEMOLIDOS	JARDIM ÁREA PERMEÁVEL	
(X)	(X)	(X)	(X)	(X)	
SIMBOLOGIAS					
(X)	PISO	(X)	TETO	(X)	DIVERSOS
(X)	PARADE	(X)	RODAPÉ	(X)	ESQUADRIAS
(X)	EXISTENTE A SER MANTIDO	(X)		(X)	



ESTADO DE GOIÁS
SECRETARIA DE ESTADO DA EDUCAÇÃO
SUPERINTENDÊNCIA DE INFRAESTRUTURA
GERÊNCIA DE PROJETOS E INFRAESTRUTURA

GERÊNCIA DE PROJETOS E INFRAESTRUTURA
APROVADO
TÉCNICO RESPONSÁVEL PELA APROVAÇÃO

CEPI JOSÉ FELICIANO FERREIRA

ENDEREÇO
Rua Miranda de Carvalho nº 1406, Centro, Jataí -GO

QUADRO DE ÁREAS				
ÁREA DO TERRENO	ÁREA PERMEAB.	ÁREA EXISTENTE	ÁREA A DEMOLIR	ÁREA A CONSTRUIR
7769,18 m²	4064,55 m²	2804,17 m²	1346,04 m²	1622,16 m²
				3080,29 m²

ELABORAÇÃO:
CONSÓRCIO DIAMANTE ENGENHARIA
AV. BARÃO HOMEM D E MELO, Nº 3280 - NOVA GRANADA
BELO HORIZONTE - MG - CEP: 30.694-080
TEL: (31) 3347-4405 / (31) 3347-7079 / (31) 3571-1920
EMAIL: contato@grupoprojetosengenharia.com.br

AUTOR: DÉBORA EVELYN CALDEIRA DE LACERDA - ARQUITETA E URBANISTA - CAU: A257897-2

RT DA OBRA:

PROPRIETÁRIO: SECRETARIA DE ESTADO DA EDUCAÇÃO CNPJ: 01.409.705.0001-20
PREPOSTO: SABRINA SILVA VIEIRA VALENTE CPF: 041.530.091-64

EXECUTIVO DE ARQUITETURA

TIPO DE PROJETO

PLANTA LAYOUT
CORTES
AMPLIAÇÃO

ASSUNTO:

DATA: OUTUBRO/2025 ESCALA: INDICADA REVISÃO: 03 Nº RRT/ART:

REV. DATA REVISÃO DESCRIÇÃO VISTO

03 10/2025 REVISÃO DLG

04/07

FOLHA: