




Treliças

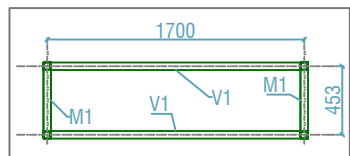


Pórtico A

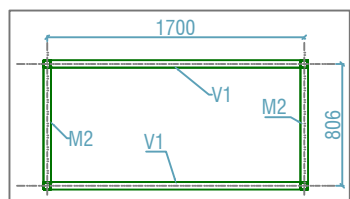


Pórtico B

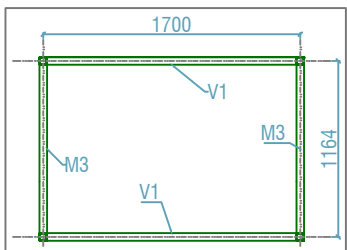


Pórtico C

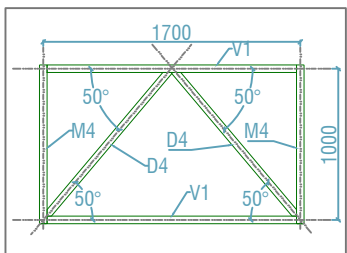


Pórtico D

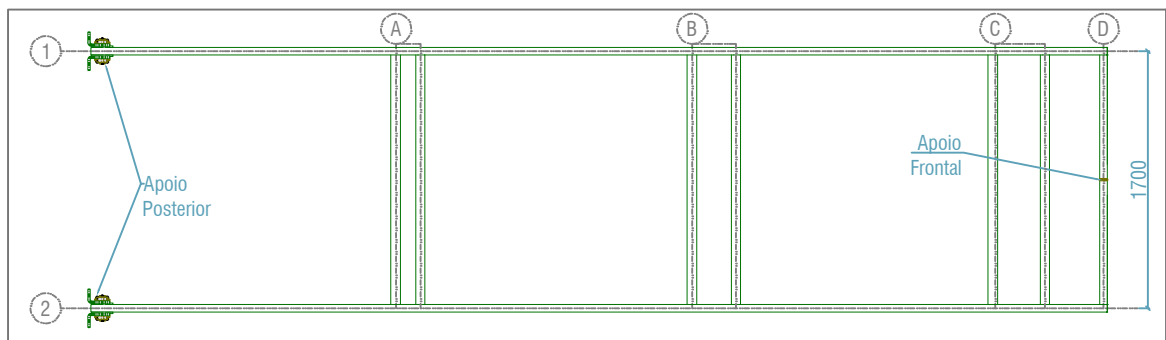


Locação treliças

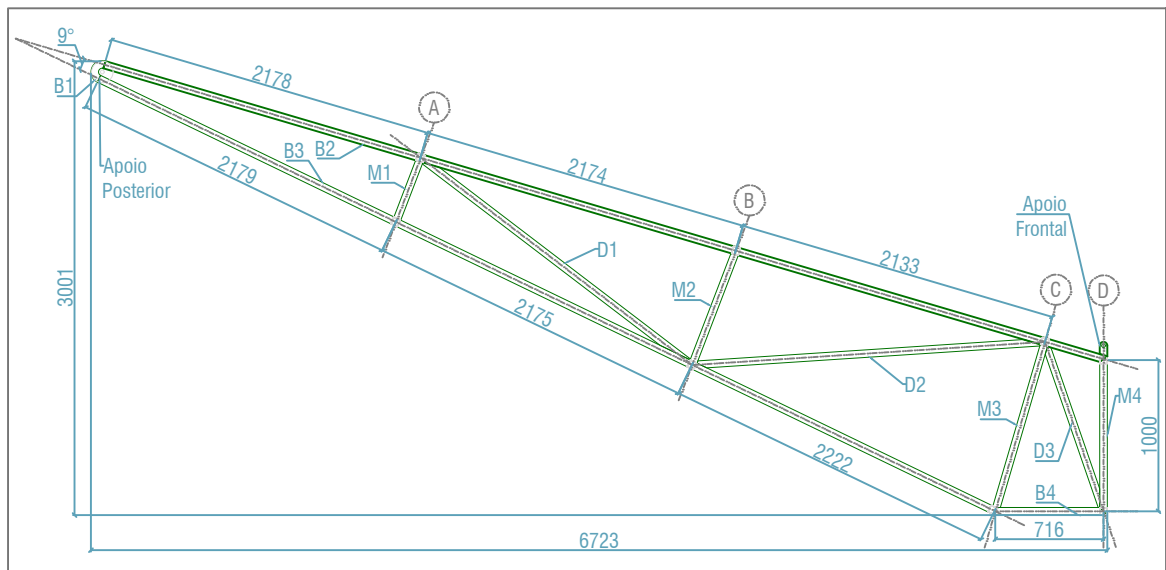


Peças treliças

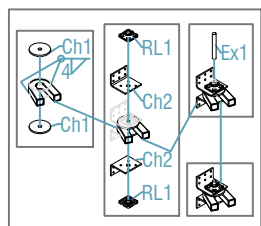


Apoios posteriores-x2

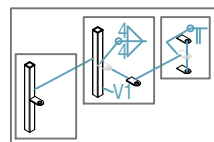

Apoio dianteiro

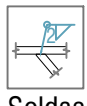

Soldas

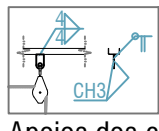

Apoios dos cabos



Fechamento Ginásio de Esportes Airton Resende dos Santos

ESTRUTURA METÁLICA

ENDEREÇO: R. Manoel M. Silva C/ R. Manoel D. de S. Ndeto, Qd. F-A, Centro - Davinópolis

PROPRIETÁRIO(A): AG.GOIANA INFRAEST. TRANSP|GOINFRA

AUTOR(A): Lucas Rincon Silvestrin | CREA: 26293/D-DF

CONTEÚDO: Teliças, Pórticos e Montagens

MASSA DE AÇO: 415.90kg

ÁREA DE PINTURA: 34.00m²

DESENHO: Lucas Rincon Silvestrin

PROGRAMA: AUTOCAD - 2023

DATA: 09/2024

ESCALA: 1:50
FORMATO: A3 (420x297mm)

FOLHA:

01/02

IMPORTANTE: ANTES DA EXECUÇÃO, VERIFICAR A COMPATIBILIDADE COM OS PROJETOS COMPLEMENTARES: EXECUTIVO DE ARQUITETURA, ESTRUTURAL, ELÉTRICO E HIDRÁULICO.